


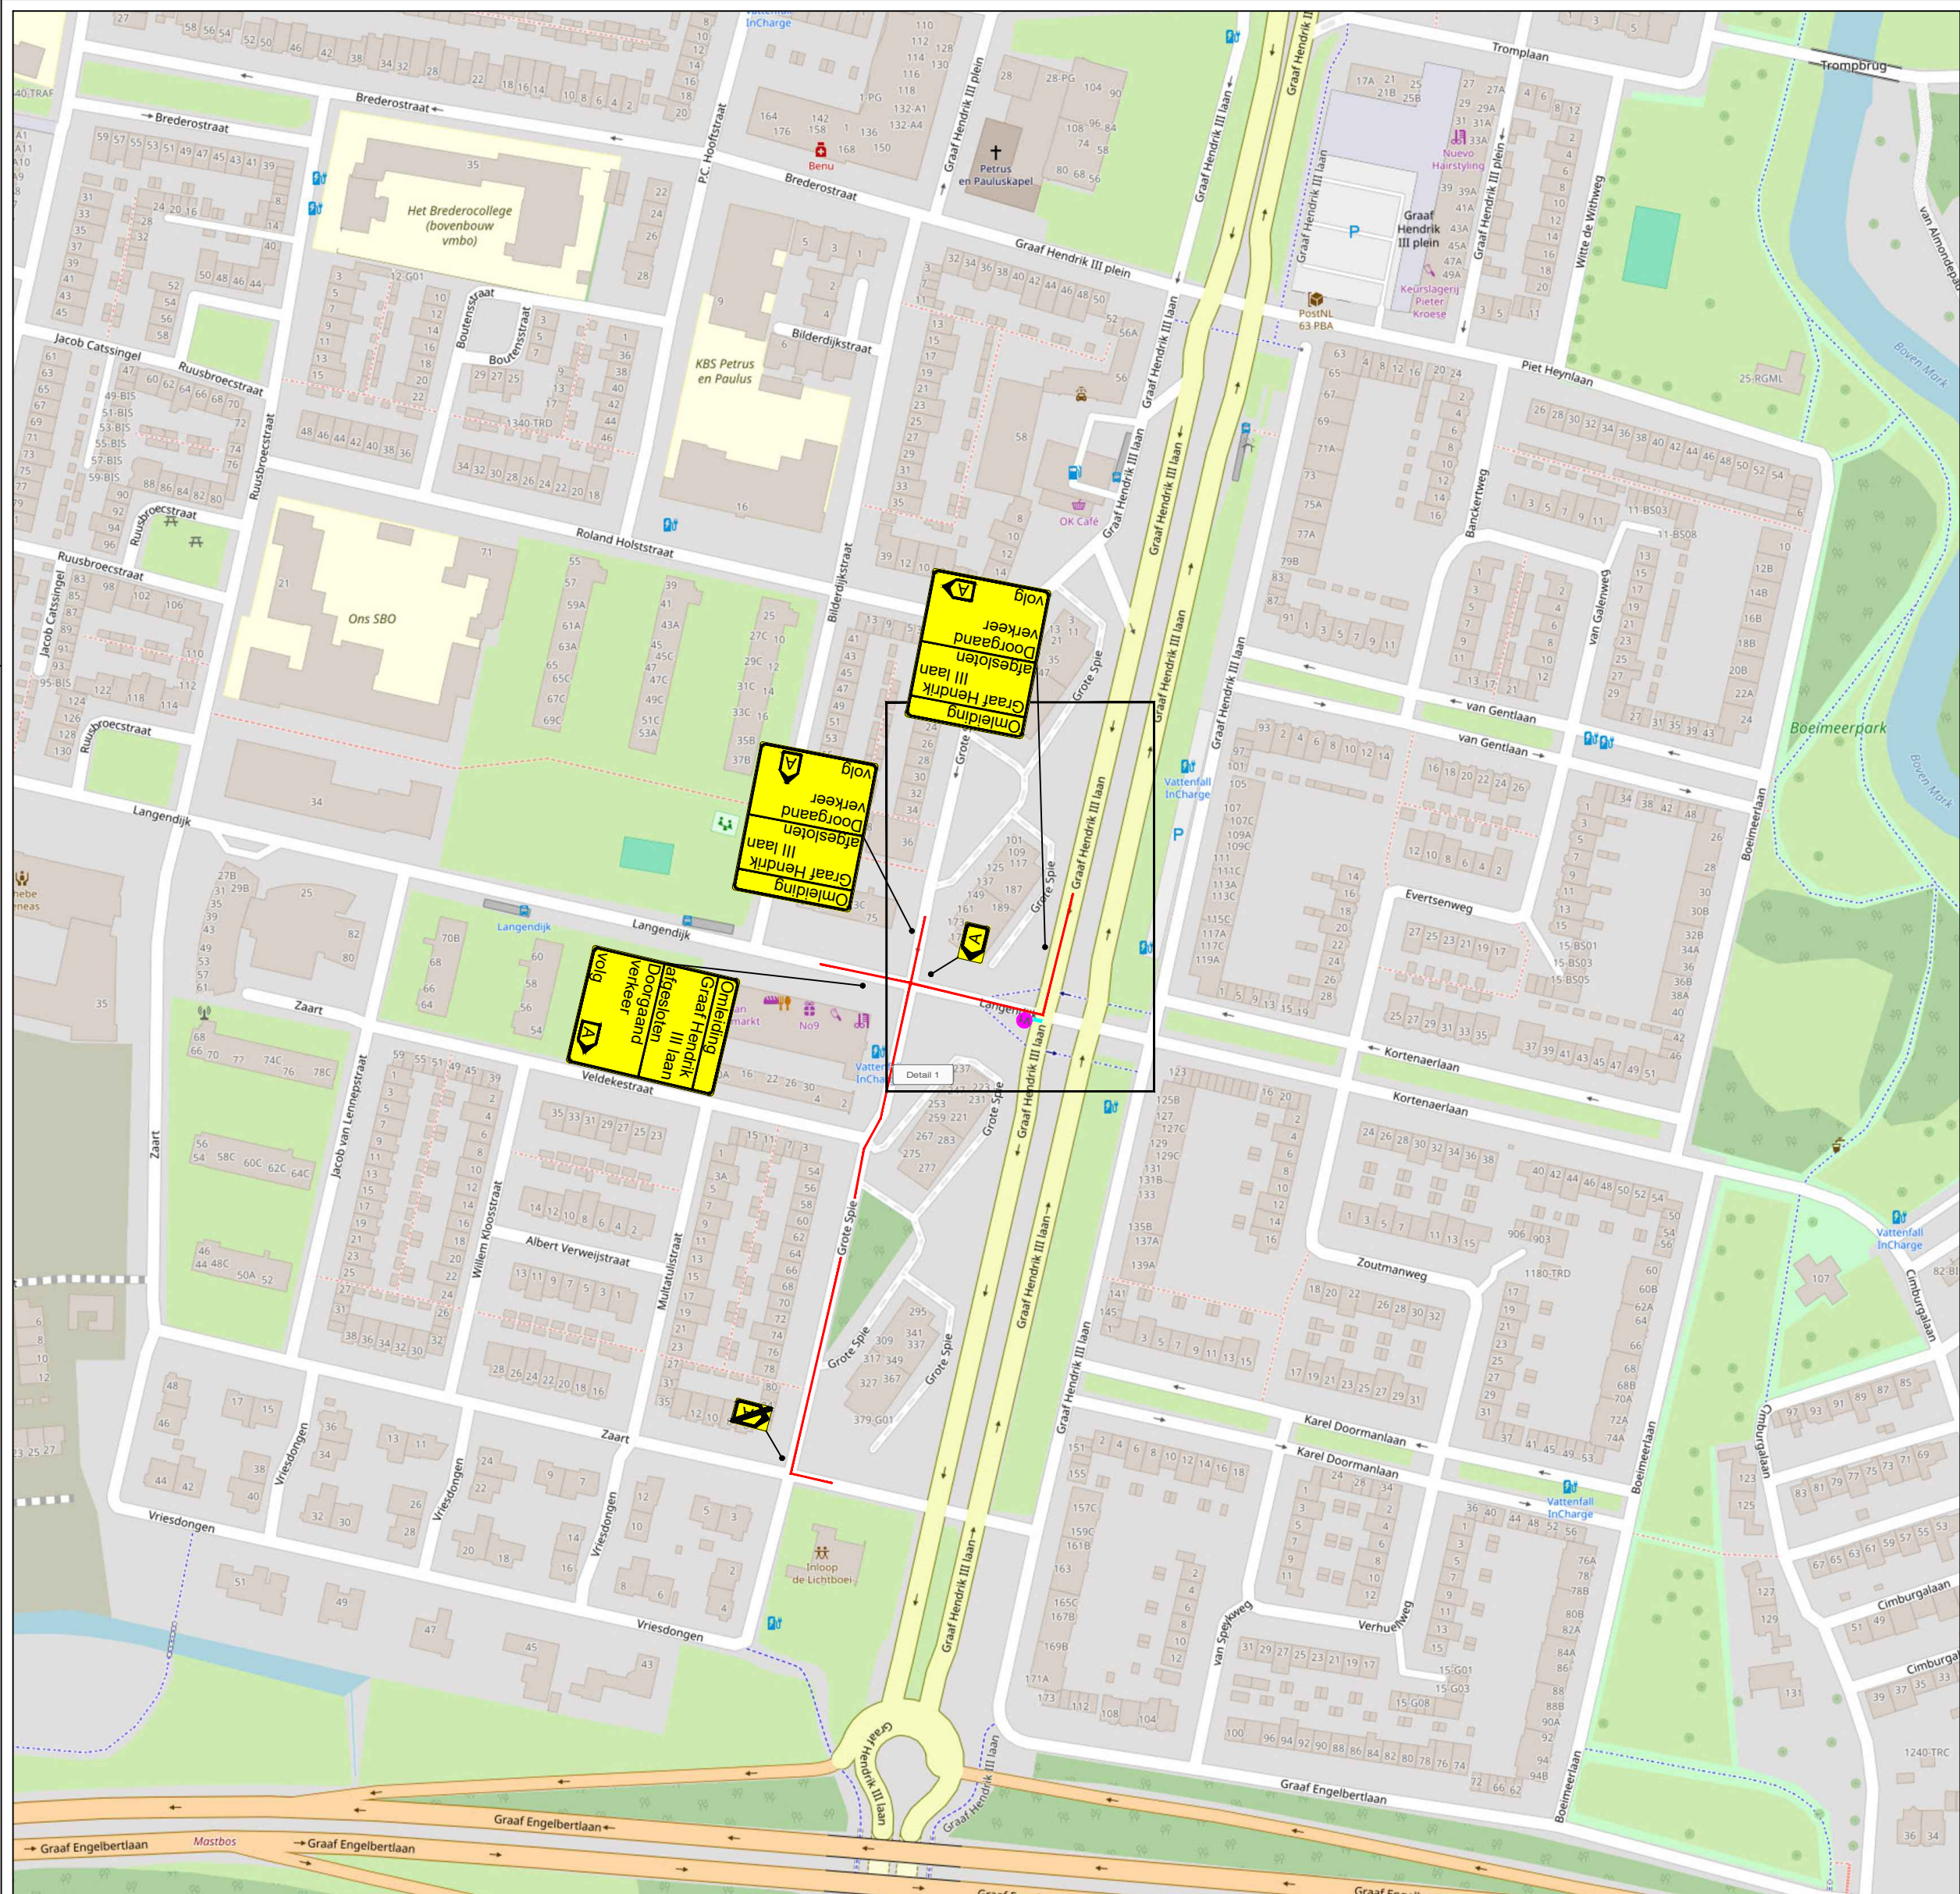

LEGENDA


- Werkruimte
- Omleidingsroute
- Conflicterende bebording afplakken
- De exacte plaatsing van de bebording wordt op locatie bepaald

CHECKLIST

Verkeersregelaar(s) ☒ Tijdelijke verlichting ☐ Barrier ☐

VOORAANKONDIGING

Graaf Hendrik III laan afgesloten op
Aantal: 1 st.

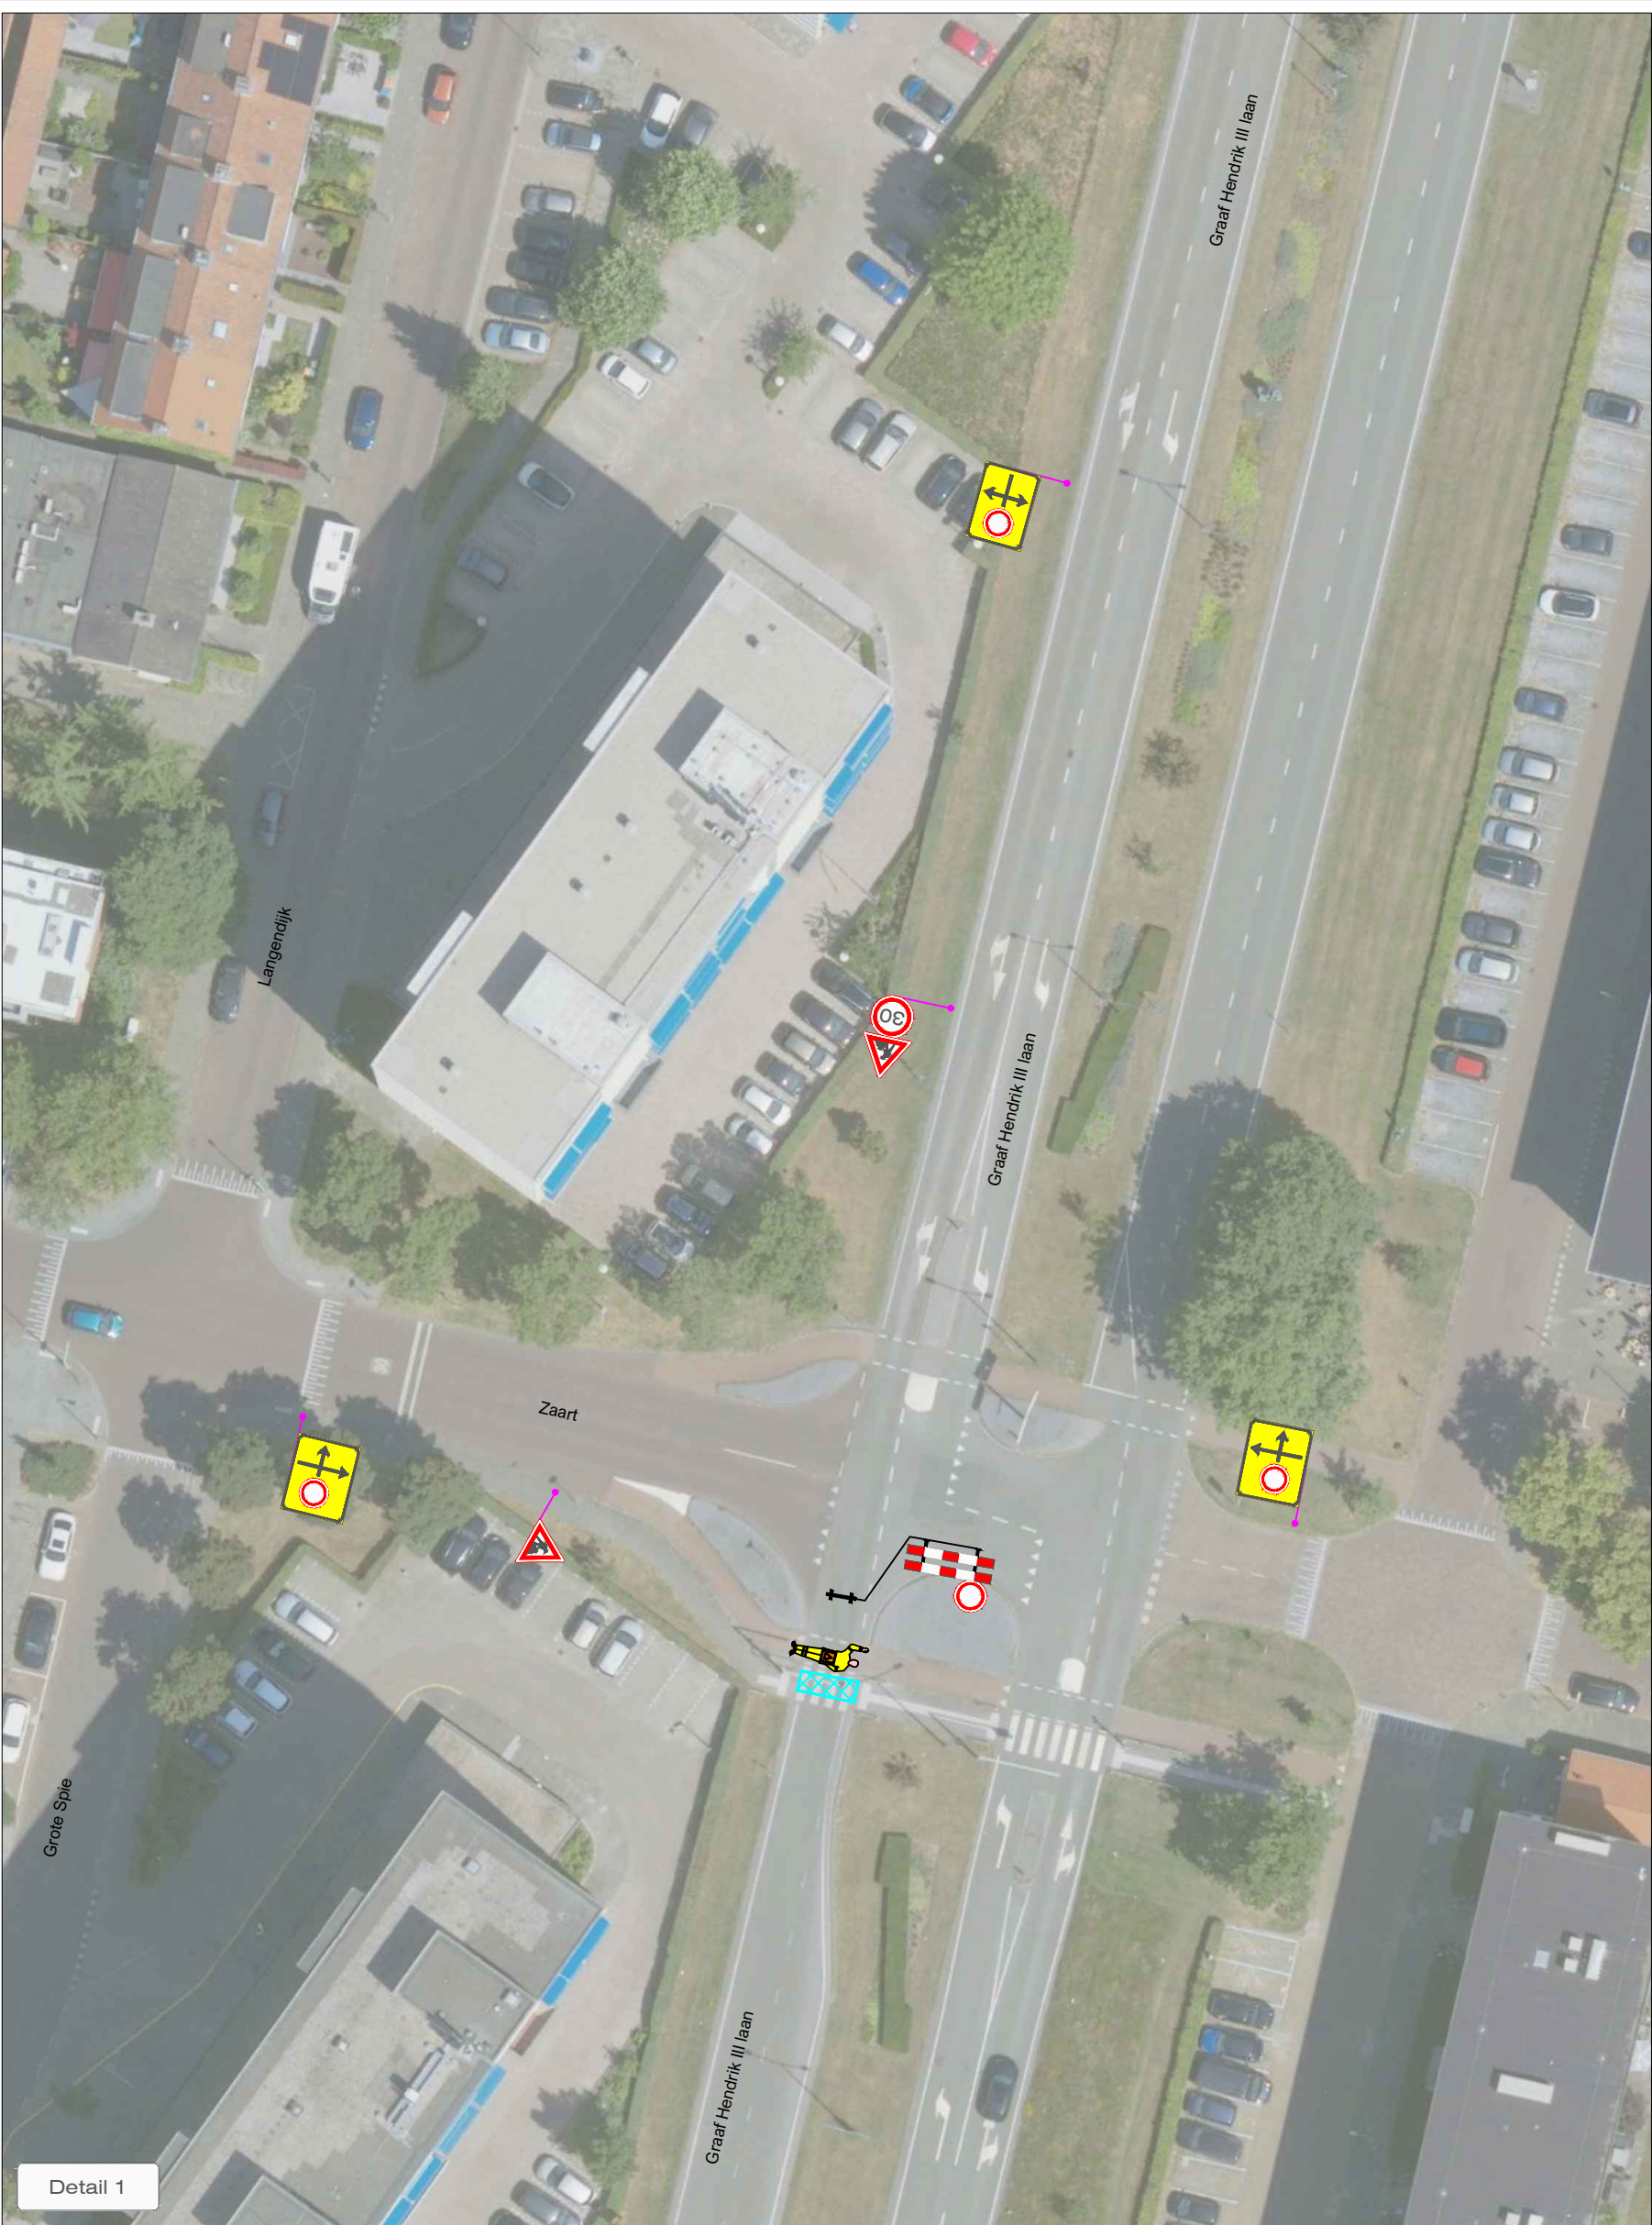

OPDRACHTGEVER:		swarco		DATUM:	PARAAF:
GET:	JJO	12-03-2026		12-03-2026	
GEC:	MSC	12-03-2026			
GEW:					
VRID:					
PROJECT:		Kortenaerlaan, Breda		PROJECT NR:	A2630540
Vestiging Rijssen: Fahrenheitstraat 13 7461 JA RIJSEN		Vestiging Beilen: De Hanekampen 13 9411 XN BEILEN		VERSTIE: A	
Vestiging Bunschoten: Ampereweg 3 3752 LR BUNSCHOTEN				SCHAAL:	NVT
Tel: +31 (0)548 82 09 90 info@savetrafficnederland.nl www.savetrafficnederland.nl				TEKENING NR:	STN01
				FORMAAT:	A2
STN Save Traffic Nederland		Save Traffic Nederland		Advies, ontwerp en uitvoering tijdelijke verkeersmaatregelen	