


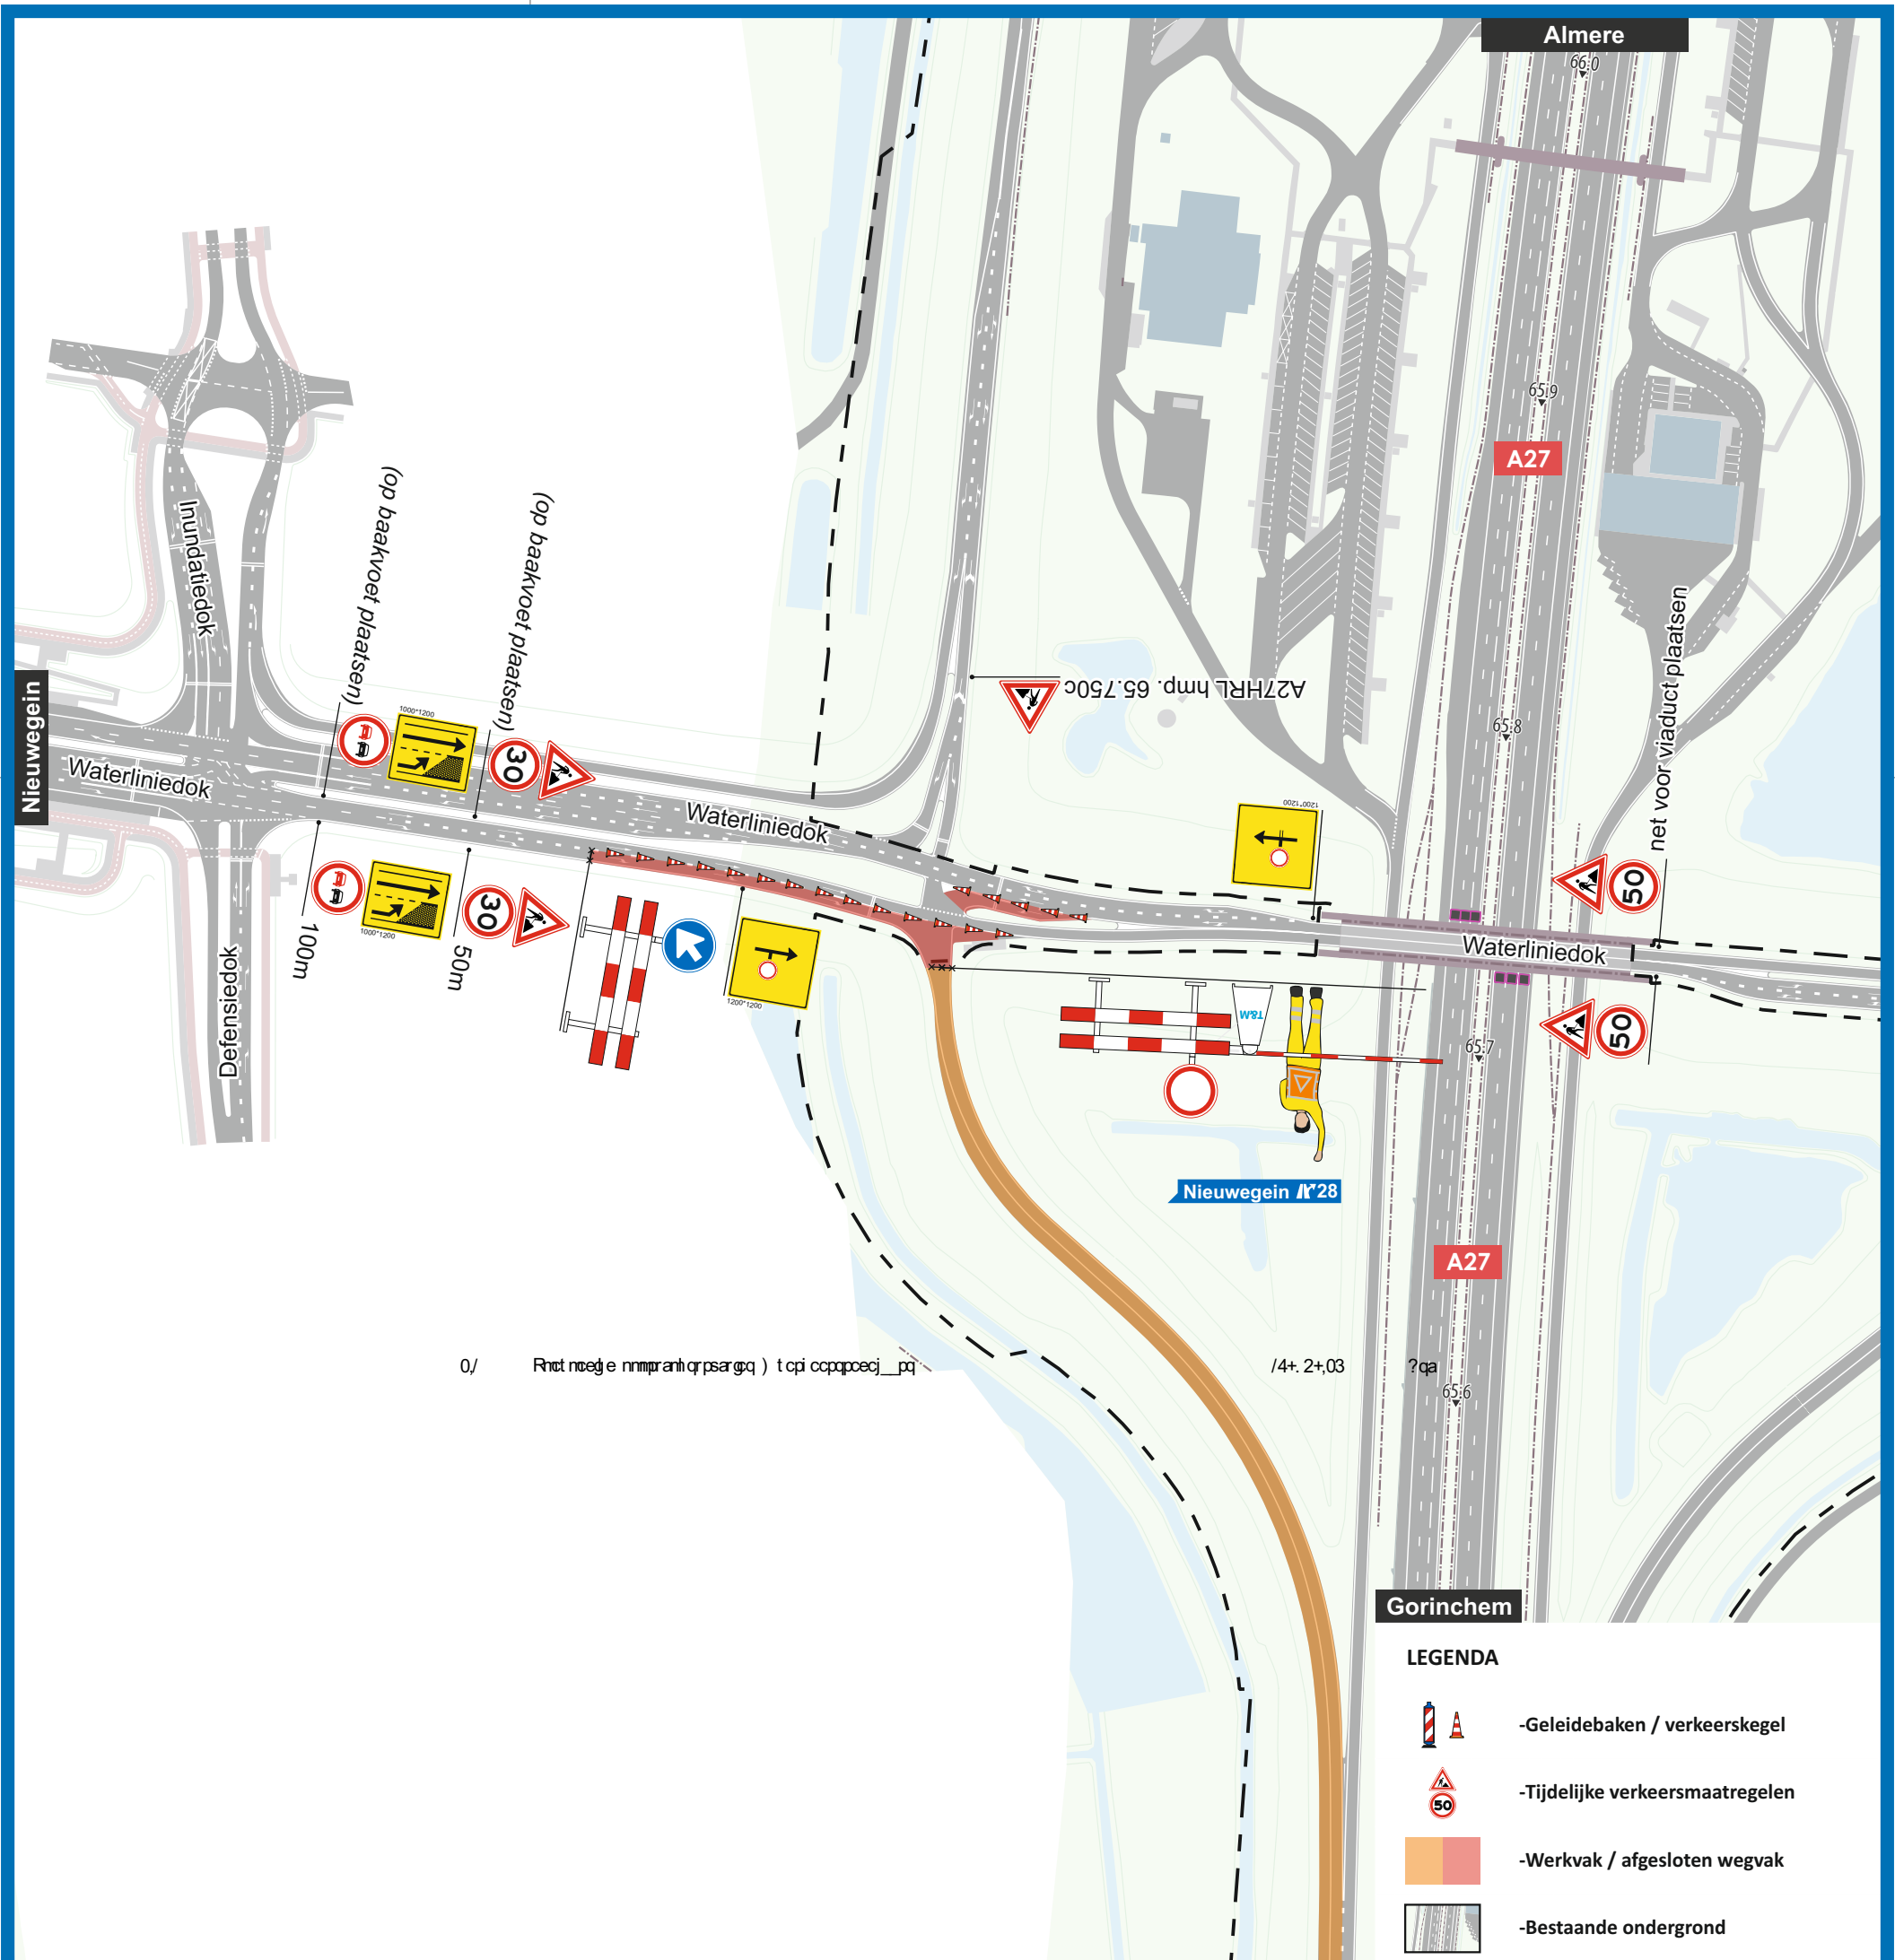

2.1	Toevoeging poortconstructies + verkeersregelaars	16-04-'25	Asc
2.0	Definitief ontwerp	30-11-'23	KvdP
1.0	Voorlopig ontwerp	26-10-'23	KvdP
0.0	Eerste uitgave	26-10-'23	KvdP
versie	omschrijving	datum	opsteller
De Groene Waarden Rijkswaterstaat Ministerie van Infrastructuur en Waterstaat		A27 HOUTEN HOOPOLDER NOORD Verkeersmaatregelen Afsluiting A27HRL toerit 28 Nieuwegein Rijkswaterstaat projectcode J064 zaaknummer 31087901 jaar 2023	
opsteller	KvdP	werkpakket	WP-5-4.3
gecontroleerd	MWi	behoort bij	
goedgekeurd ontwerpmanager	ASc	blad	1 in 1 bladen
vrijgave integr. ontwerpmanager	GdM	status	DEFINITIEF
		versie	2.0
			74.23.3422-119
		formaat	A3
		regnr	DGW-000638
		teknr	
		schaal	n.v.t.

