


dwarsprofiel A-A

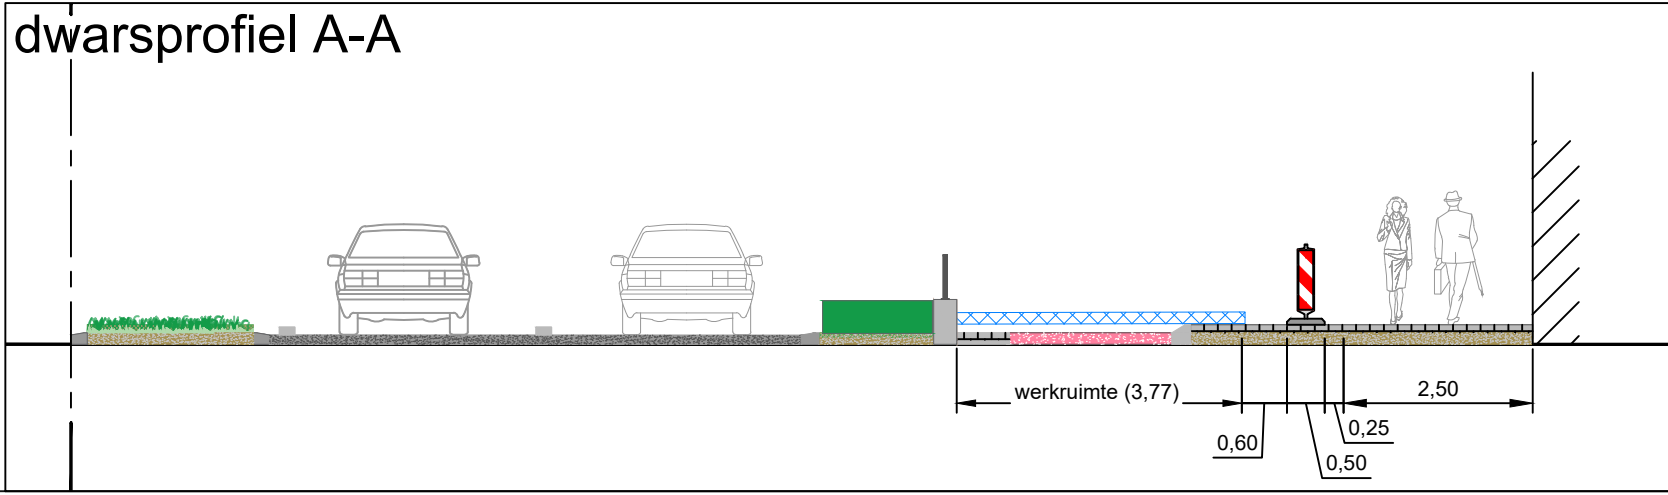

Bij inzet verkeersregelaars altijd postinstructies met hun taken aanleveren

- Legenda**
- werkvak
 - letterhoogte
 - verkeersregelaar

GOEDGEKEURD
Door MdG op 2:24 pm, 3/25/26



opdrachtgever:
AANNEMINGSBEDRIJF C.J.M. VAN GAAL B.V. TILBURG

div. locaties watertappunten CKW2123
NS-plein te Tilburg
Tijdelijke verkeersmaatregelen
Afzetting en omleiding

tekenaar: BHO	23-03-26	vrijgave: JGE	23-03-26
versie: 1.3		blad: 1	van: 1
schaal: n.v.t.		formaat: A2	
tekeningnr.: 202528934-004			