


Detail 1

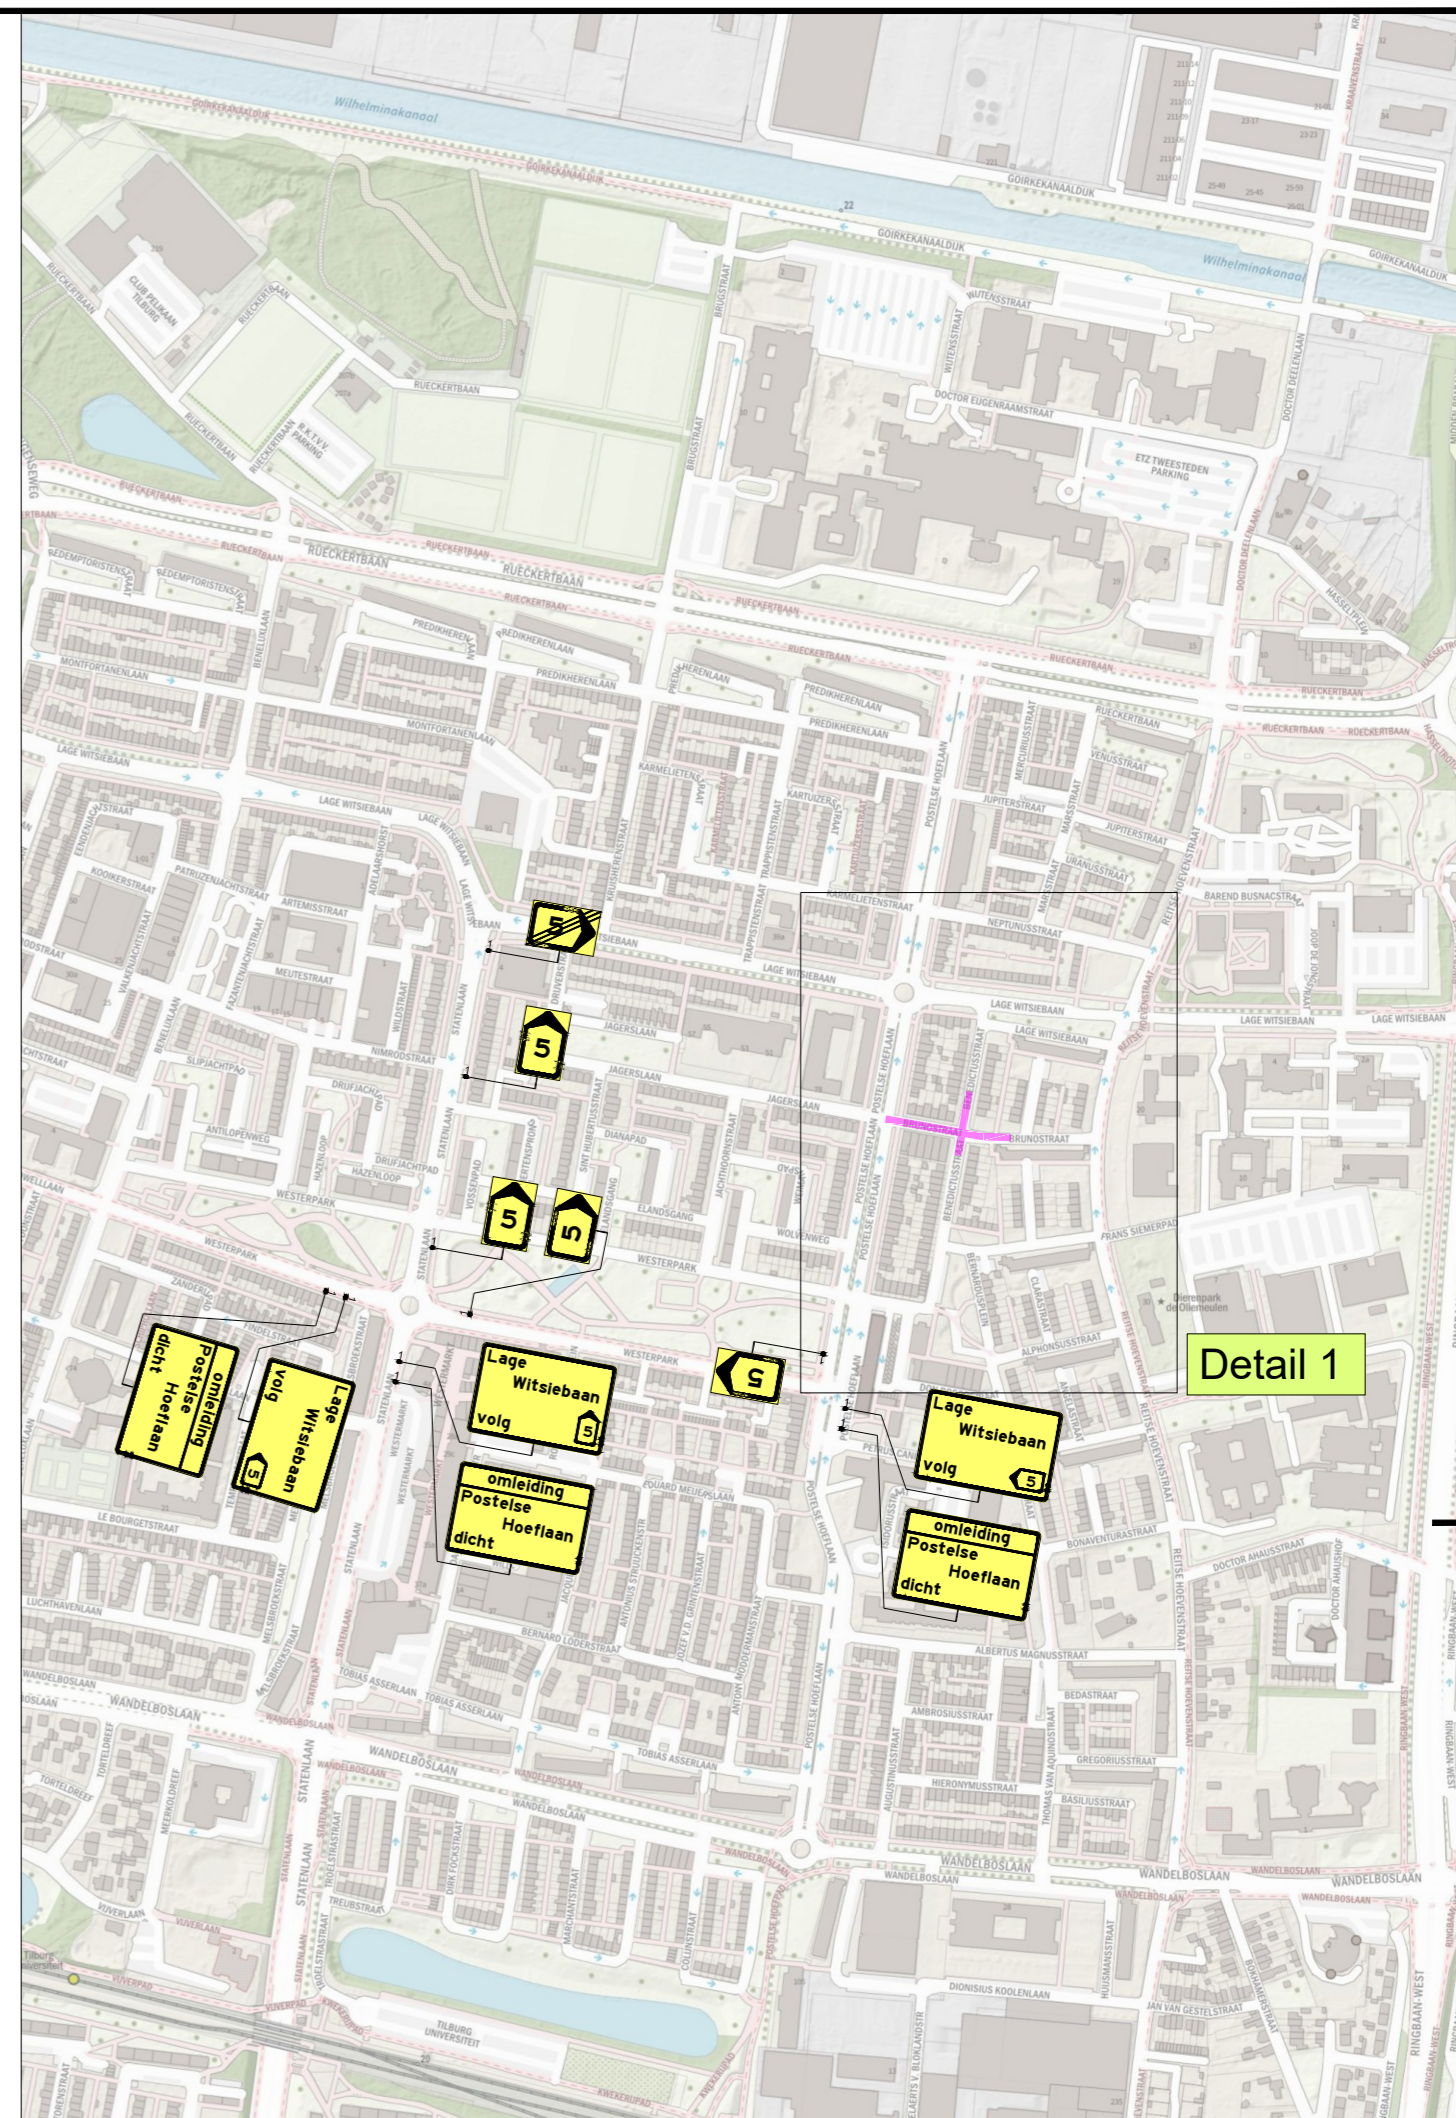

Detail 1

LEGENDA  
 Werkvak

**GOEDGEKEURD**  
 Door Christiaan Delissen op 4:29 pm, 10/29/25

1	13-10-25	Niek Brujinckx	Bjorn van de Kerkhof	CONCEPT
Versie:	Datum:	Getekend:	Vrijgegeven:	Omschrijving / Status:
<b>BUKO</b> INFRA SUPPORT Hooge Zijde 1 5626 DC Eindhoven 040 - 28 24 279 infasupport@buko.nl		 		
Project:		Tilburg   Groot Onderhoud Benedictusstraat		
Onderdeel:		Benedictusstraat 11, Tilburg Fase: Benedictusstraat - Brunostraat - Postelse Hoeflaan wv 5		
Boss nr.:	710278	Schaal:	1:1000	Formaat: A2
Documenttype:	Beboddingsplan	Blad:	1 van 1	Tekening nr. 25.14.0605.5
 Aanvullende gegevens: BRL9101 Cert.Nr. NCK.2022.389.BRL9101.H264.2		- Conflicterende bebording afplakken/afkruisen - De locatie van de bebording is indicatief, exacte locatie wordt in het werk bepaald - Afzettingen en omleidingen conform regelgeving CROW 96a/b		