
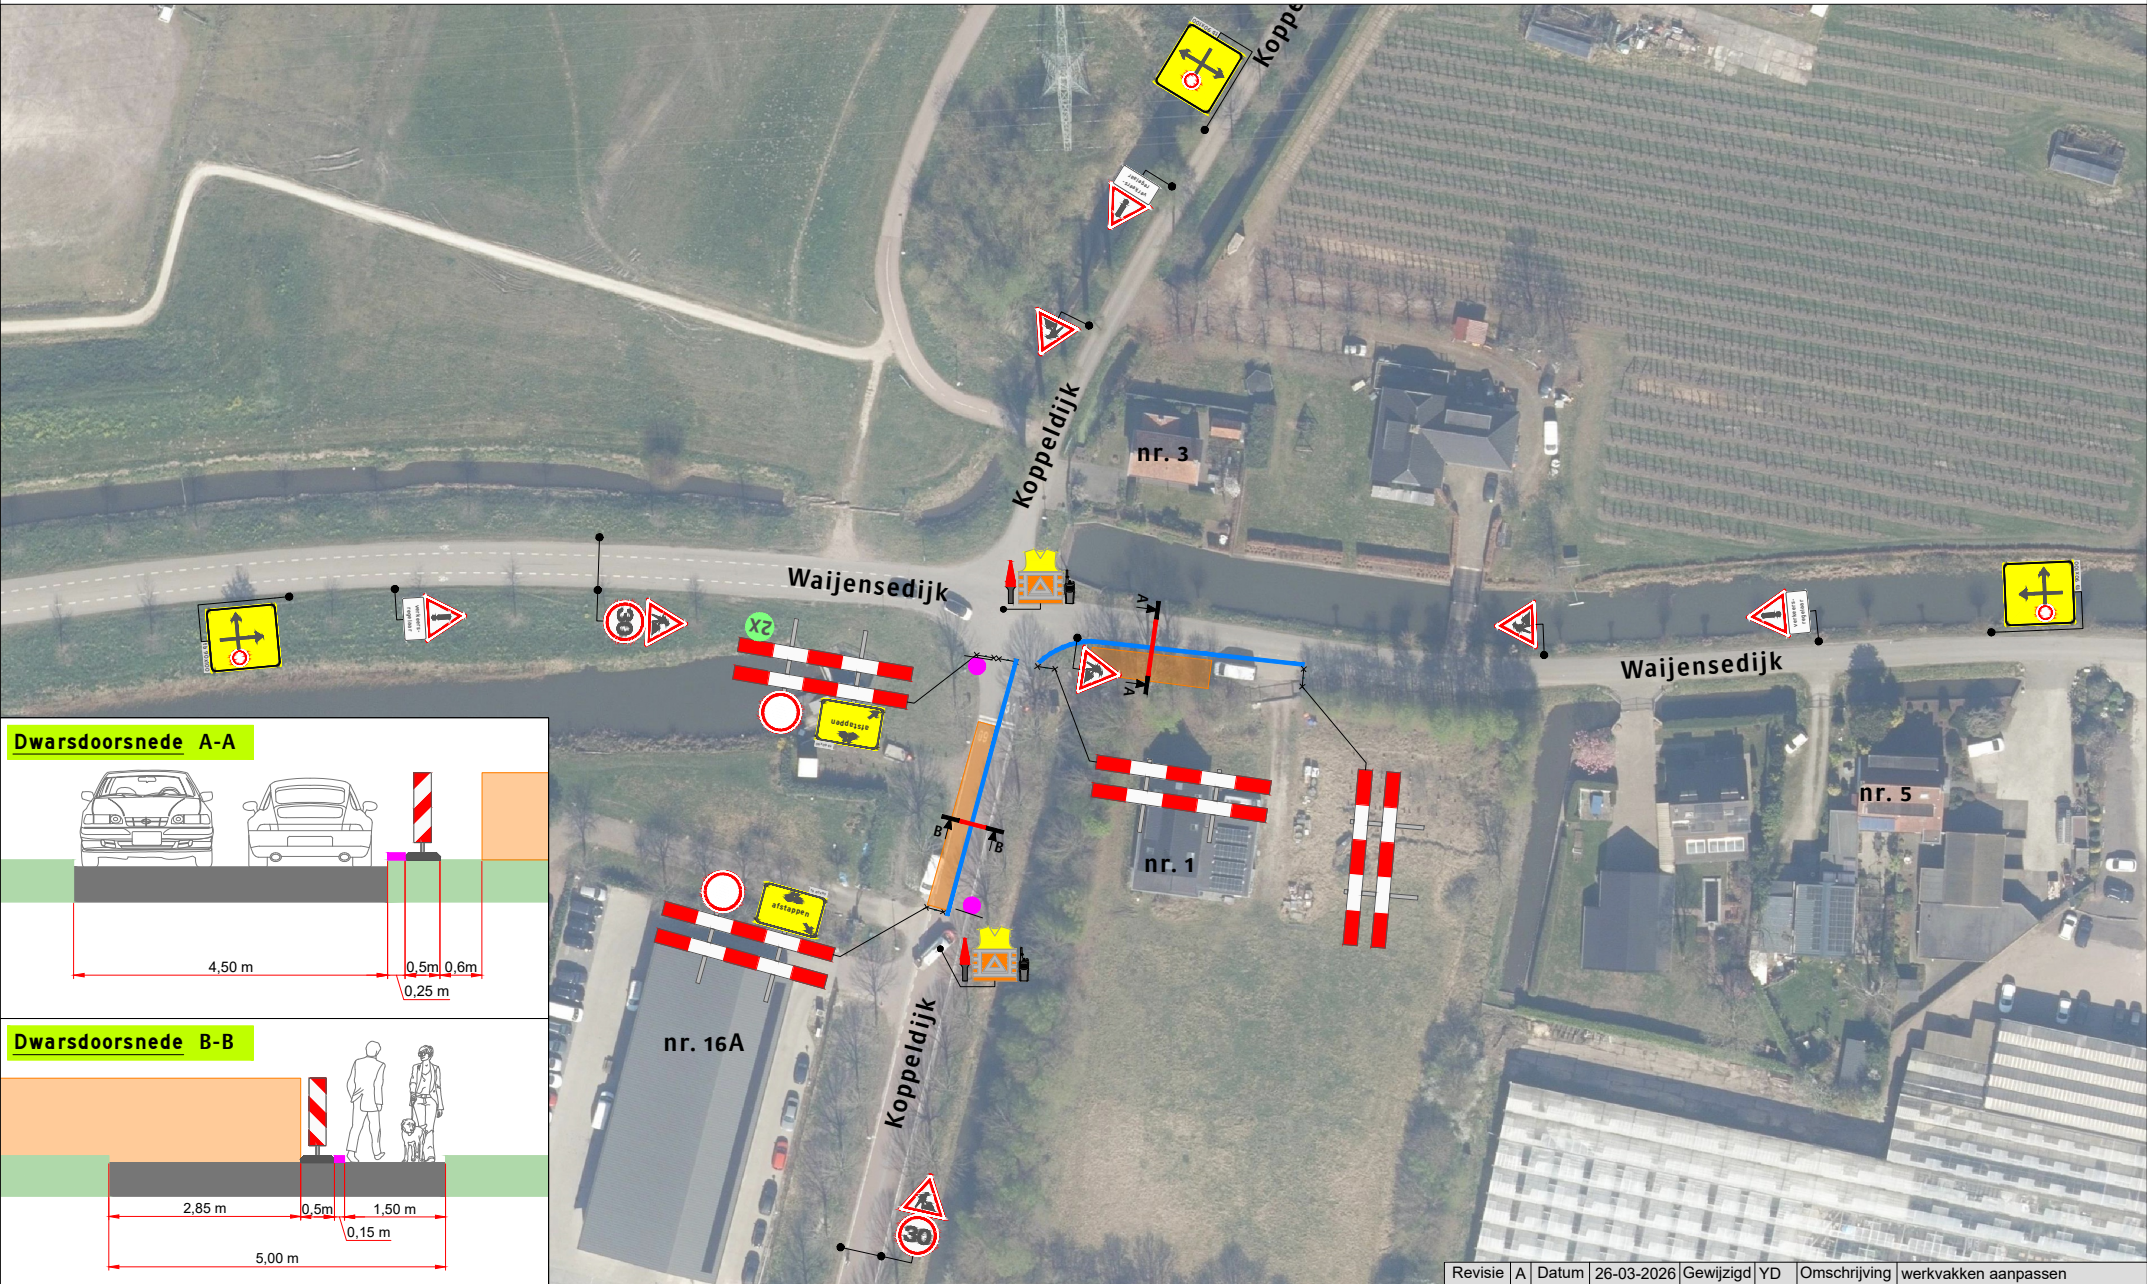


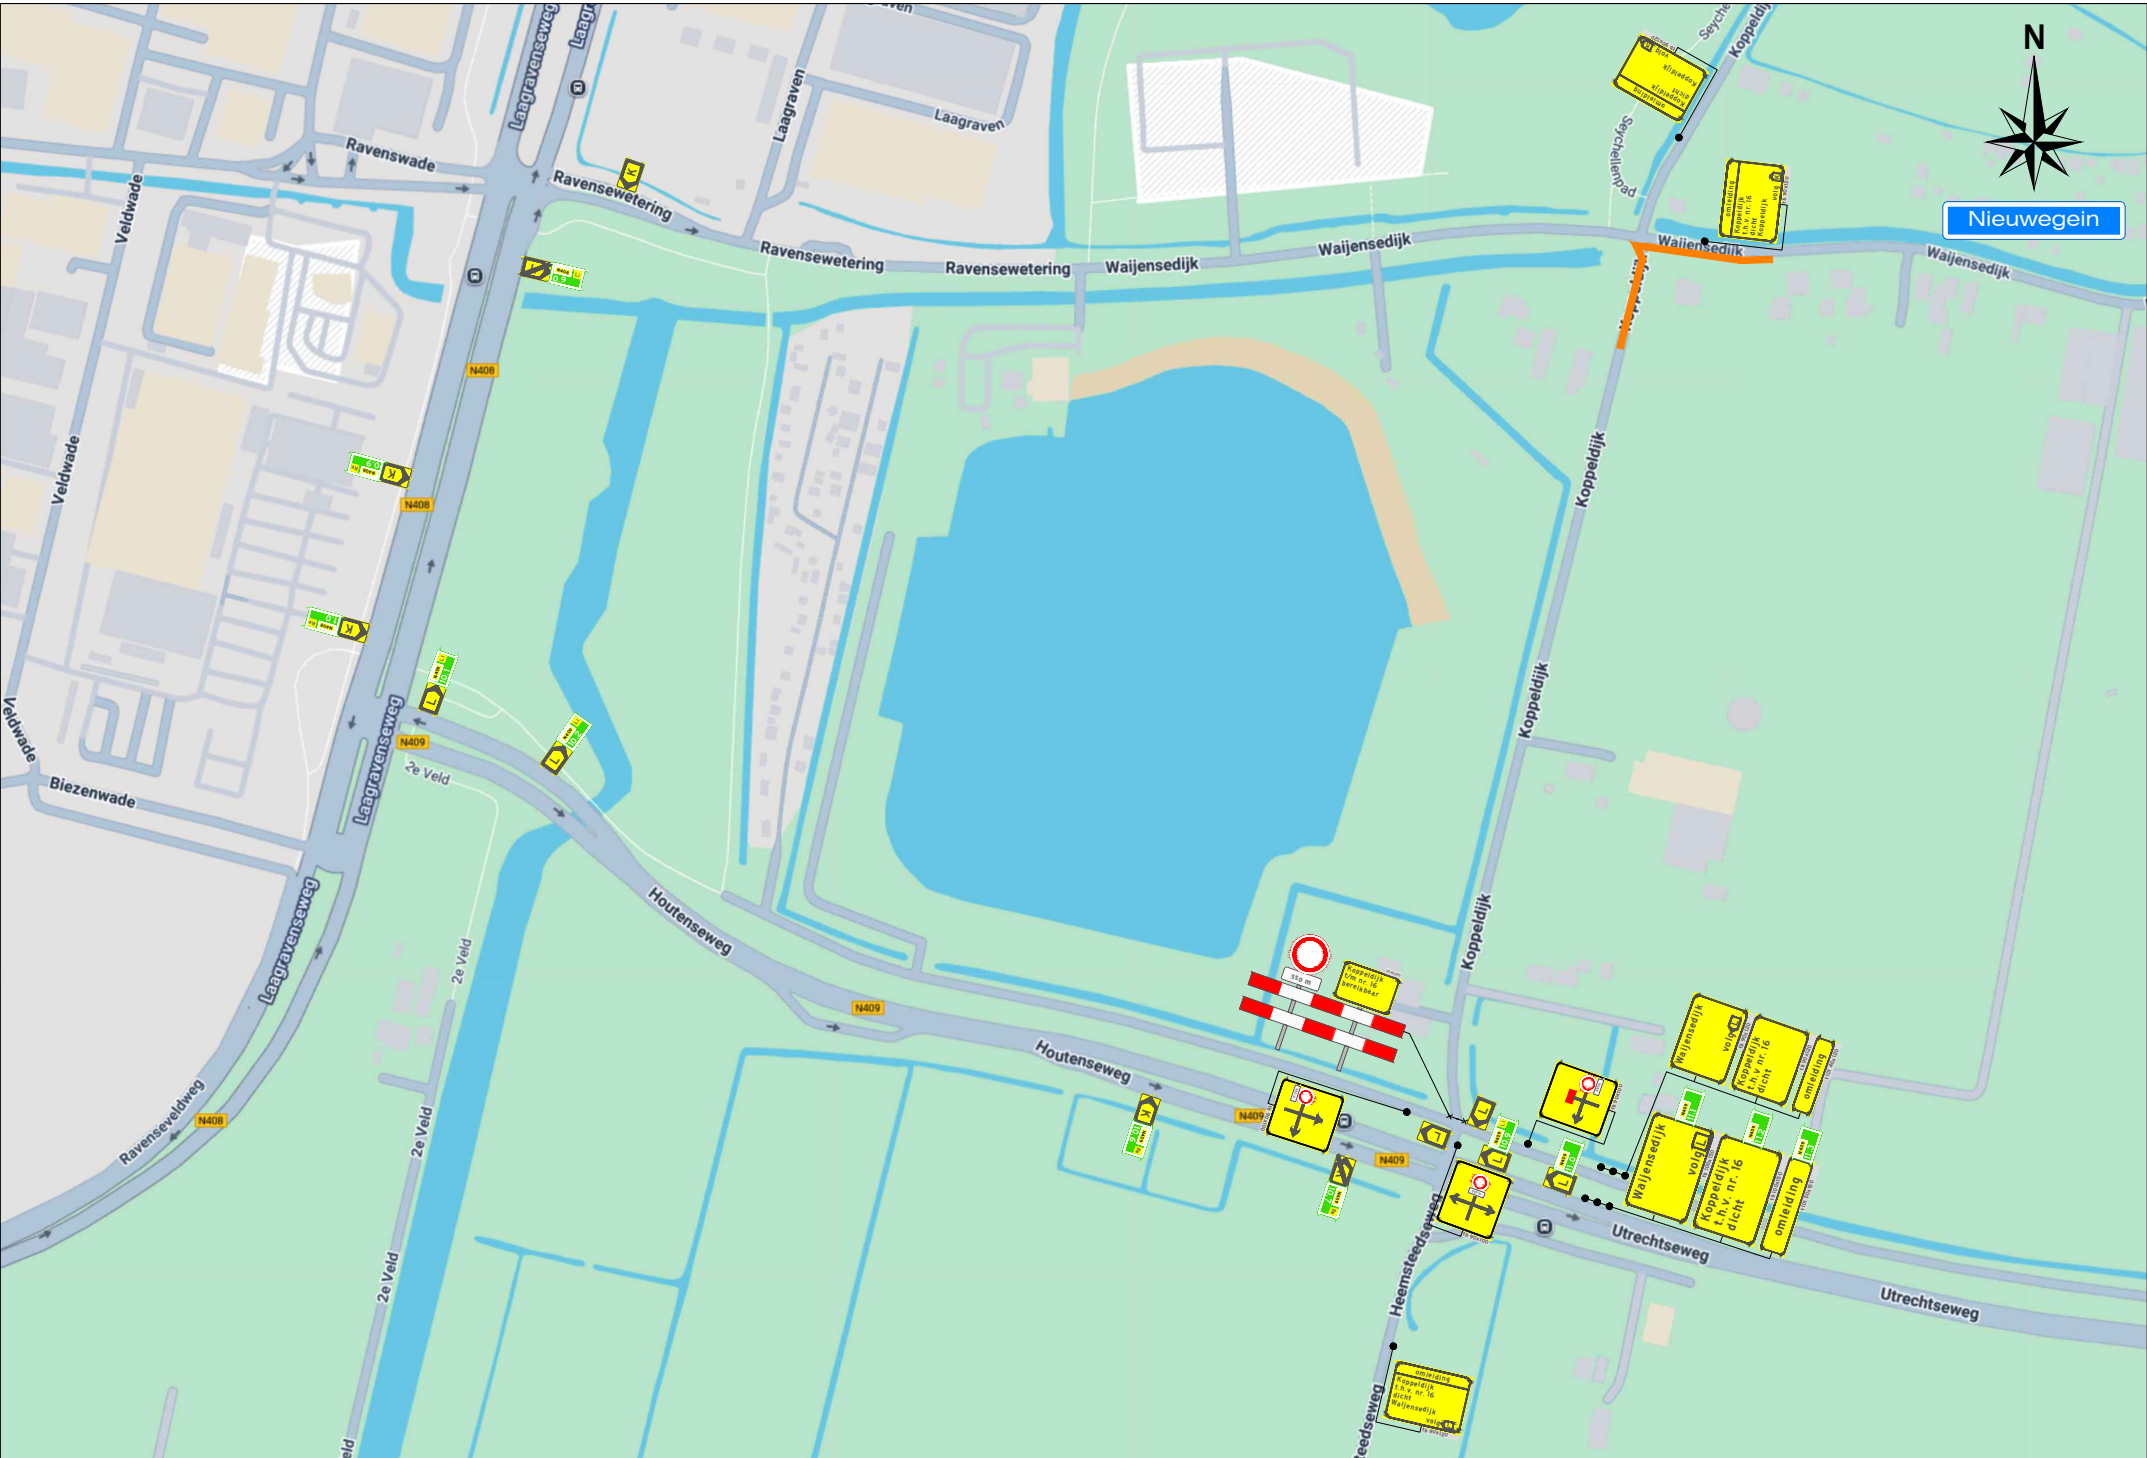

Legenda


Werkruimte

Bakens (ca. 80 m)

Deze weg is dicht

X t/m X

2X

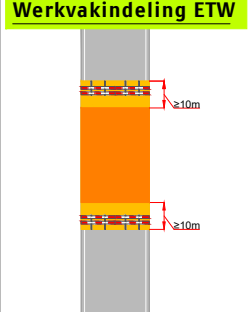

Revisie	A	Datum	26-03-2026	Gewijzigd	YD	Omschrijving	werkvakken aanpassen
Project: Laagraven 2 te Nieuwegein							
Tekeningnummer: 126-00430-03						Ref.nr.: n.t.b.	
						Opdrachtgever:	
Onderdeel: Verkeersmaatregel							
Aard werkzaamheden: Kabels & Leidingen							
Werkvoorbereider : H. Abrakan							
Getekend : Y. Disseldorp						Datum : 01-03-2025	
Gecontroleerd : M. van Duuren						Datum : 01-03-2025	
Status: ☒ Concept ☐ Definitief		Schaal: n.v.t.		Formaat: A3		www.versluisgroep.nl	
Plaatsing conform CROW 96a en 96b - Conflicterende bebording / bewegwijzering afdekken							