



opslagterrein optie 1

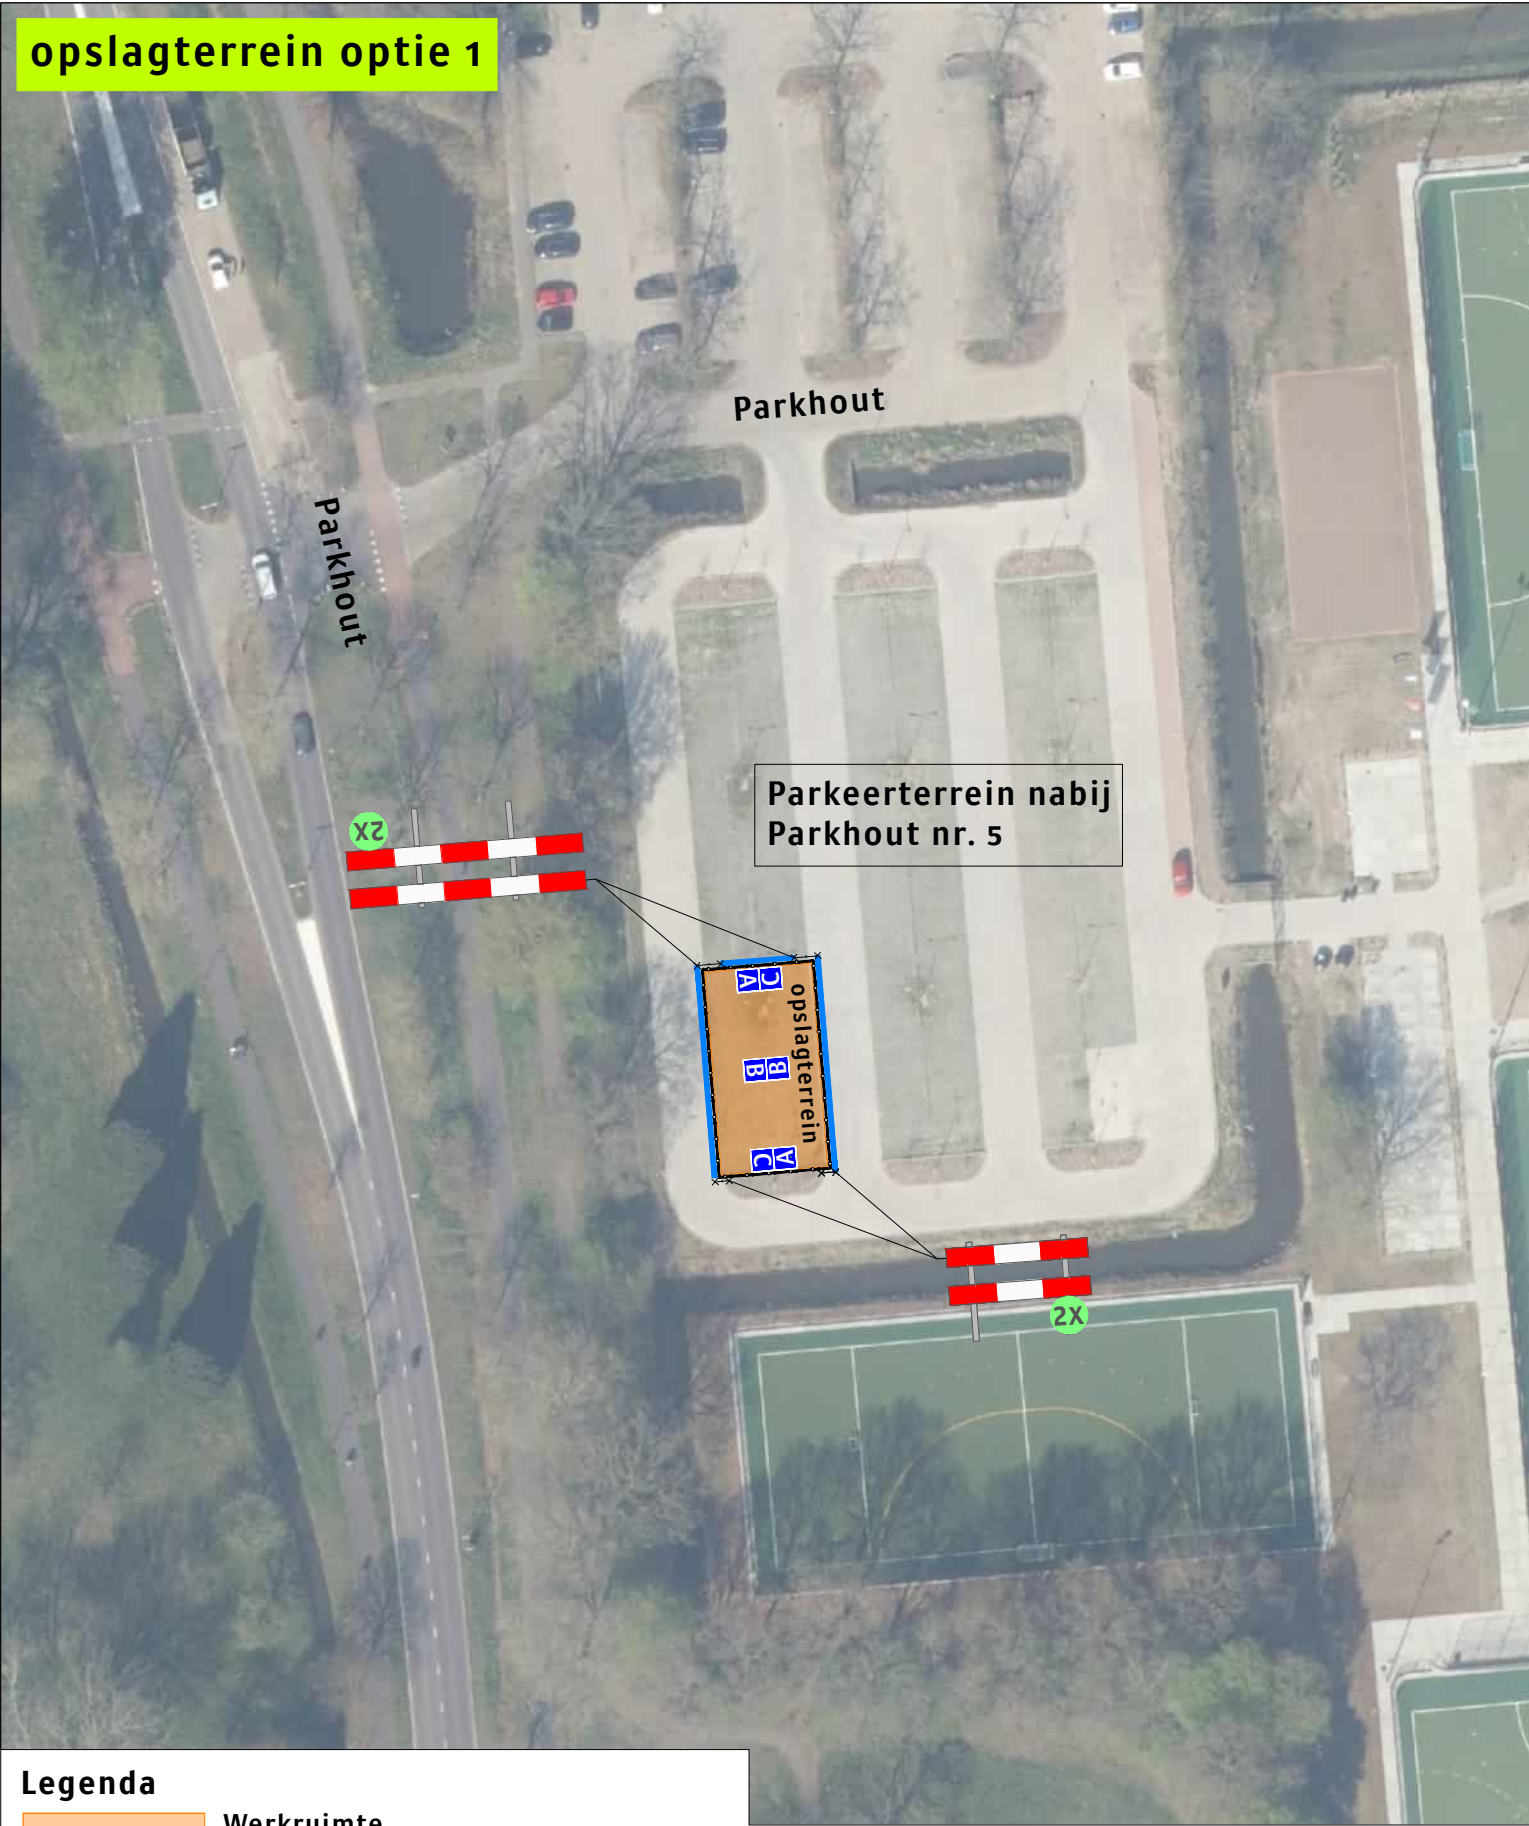


Legenda


- Werkruimte
- Bakens (ca. 50 m)
- Bouwhekken (ca 20 stuks)

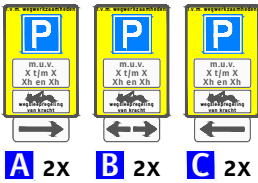

opslagterrein optie 2

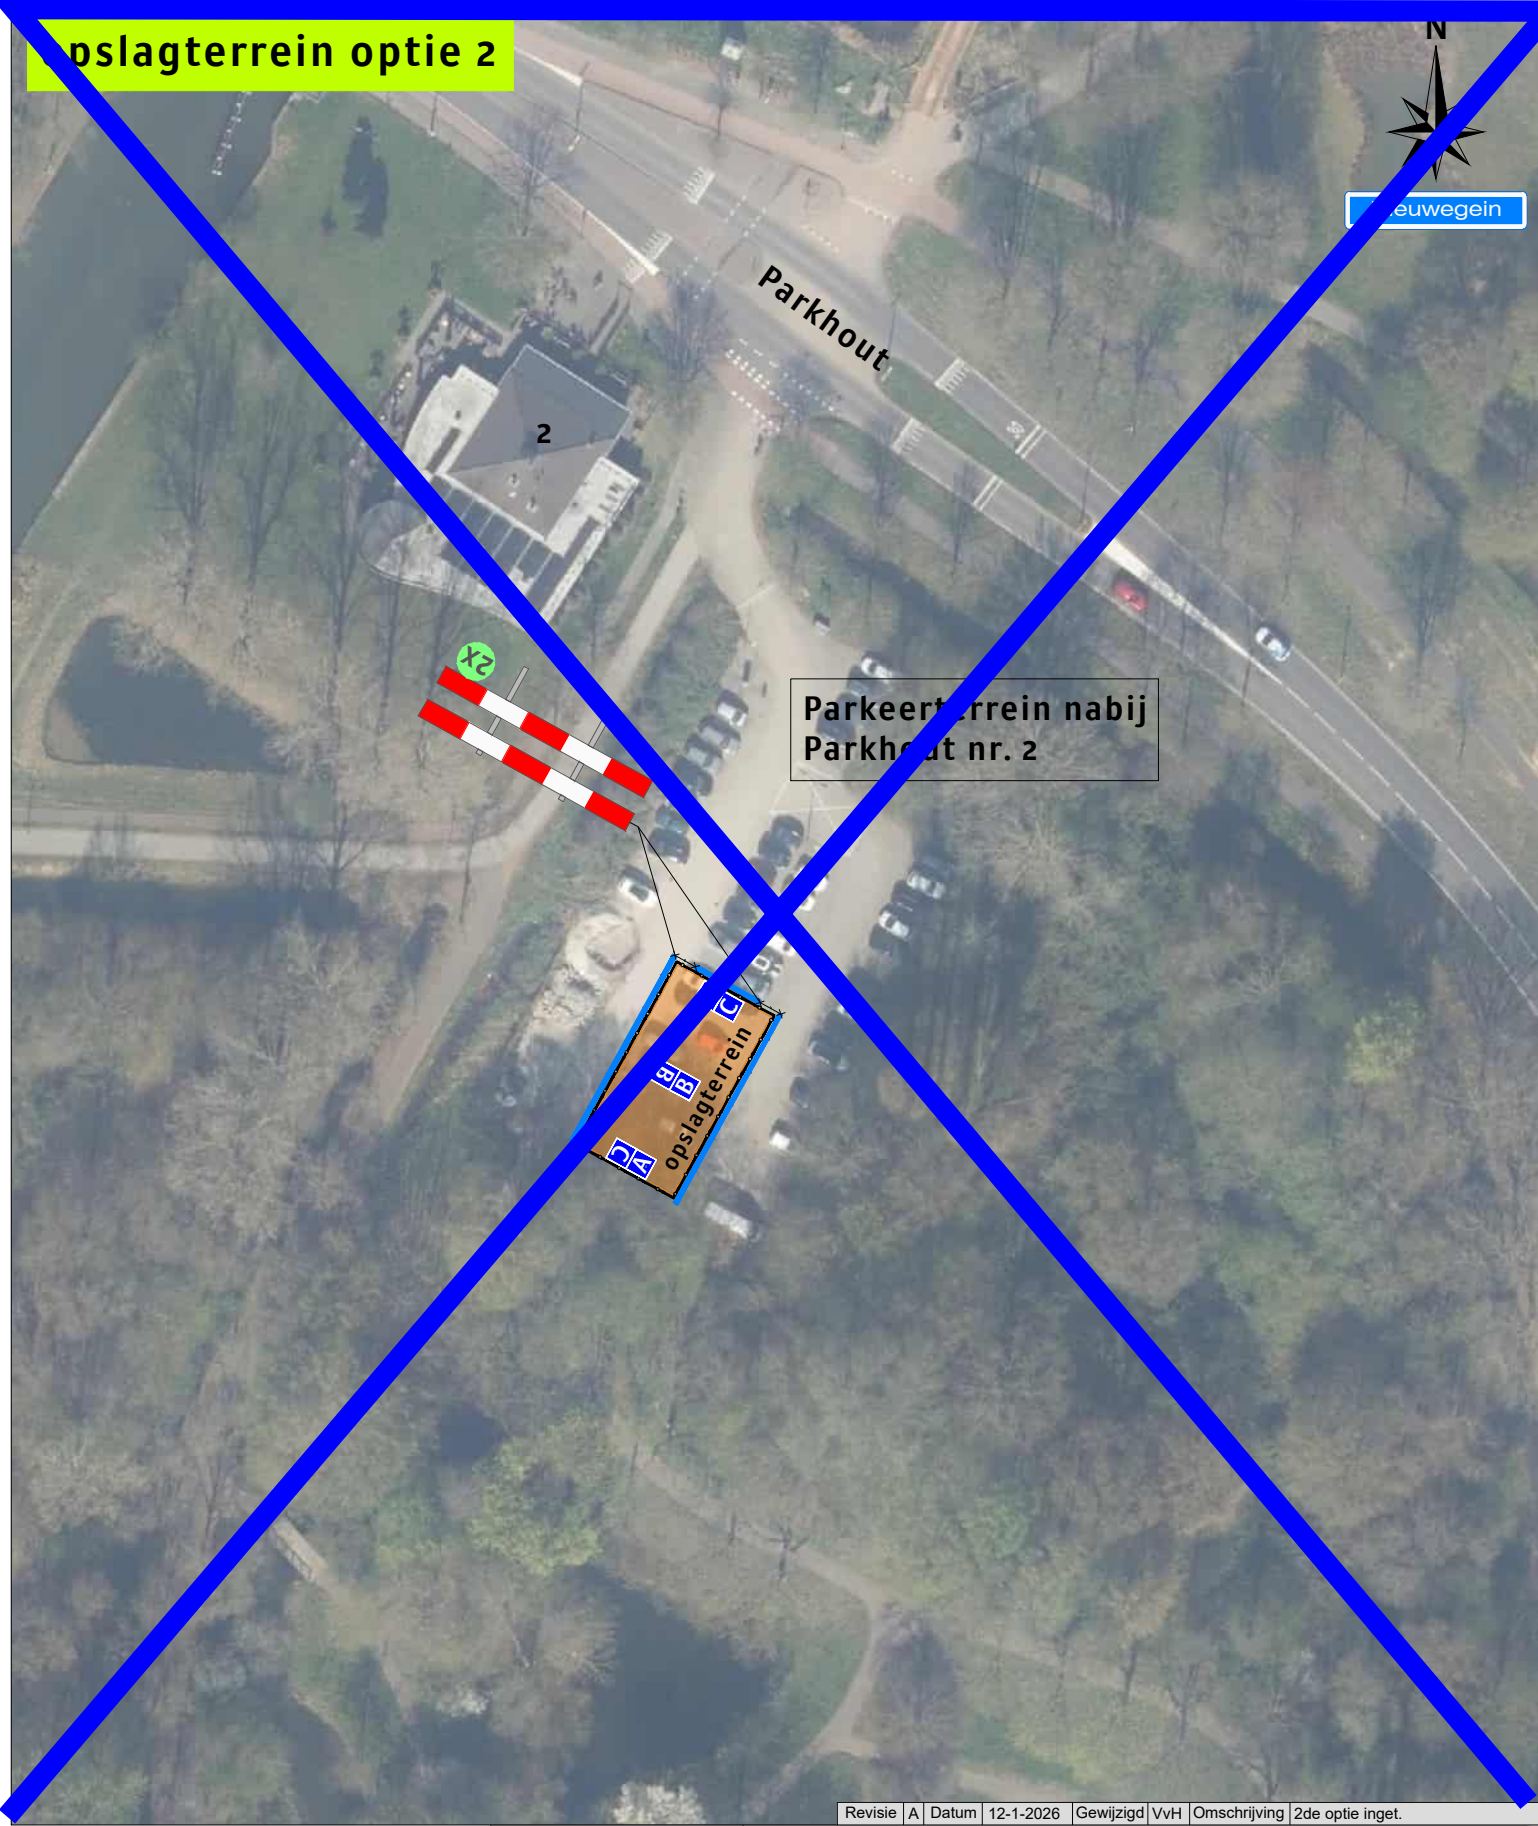

Werkvakindeling ETW

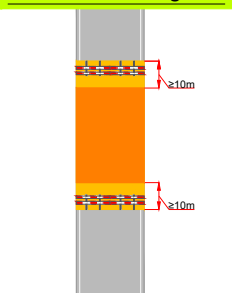

Revisie	A	Datum	12-1-2026	Gewijzigd	VvH	Omschrijving	2de optie inget.
Project: IJsselsteinseweg te Nieuwegein Parkhout 5 of Parkhout 2 (opslagterrein)							
Tekeningnummer: 125-04945-00						Ref.nr.: n.t.b.	
						Opdrachtgever:	
Onderdeel: Verkeersafsluiting						 VAN DEN HEUVEL	
Aard werkzaamheden: Kabels & Leidingen							
Werkvoorbereider : R. Egbertsen							
Getekend : V. V. van Heck						Datum : 25-11-2025	
Gecontroleerd : R. Egbertsen						Datum : 25-11-2025	
Status: ☒ Concept		☐ Definitief		Schaal: n.v.t.		Formaat: A3	
www.versluisgroep.nl							
Plaatsing conform CROW 96a en 96b - Conflicterende bebording / bewegwijzering afdekken						K54368	