


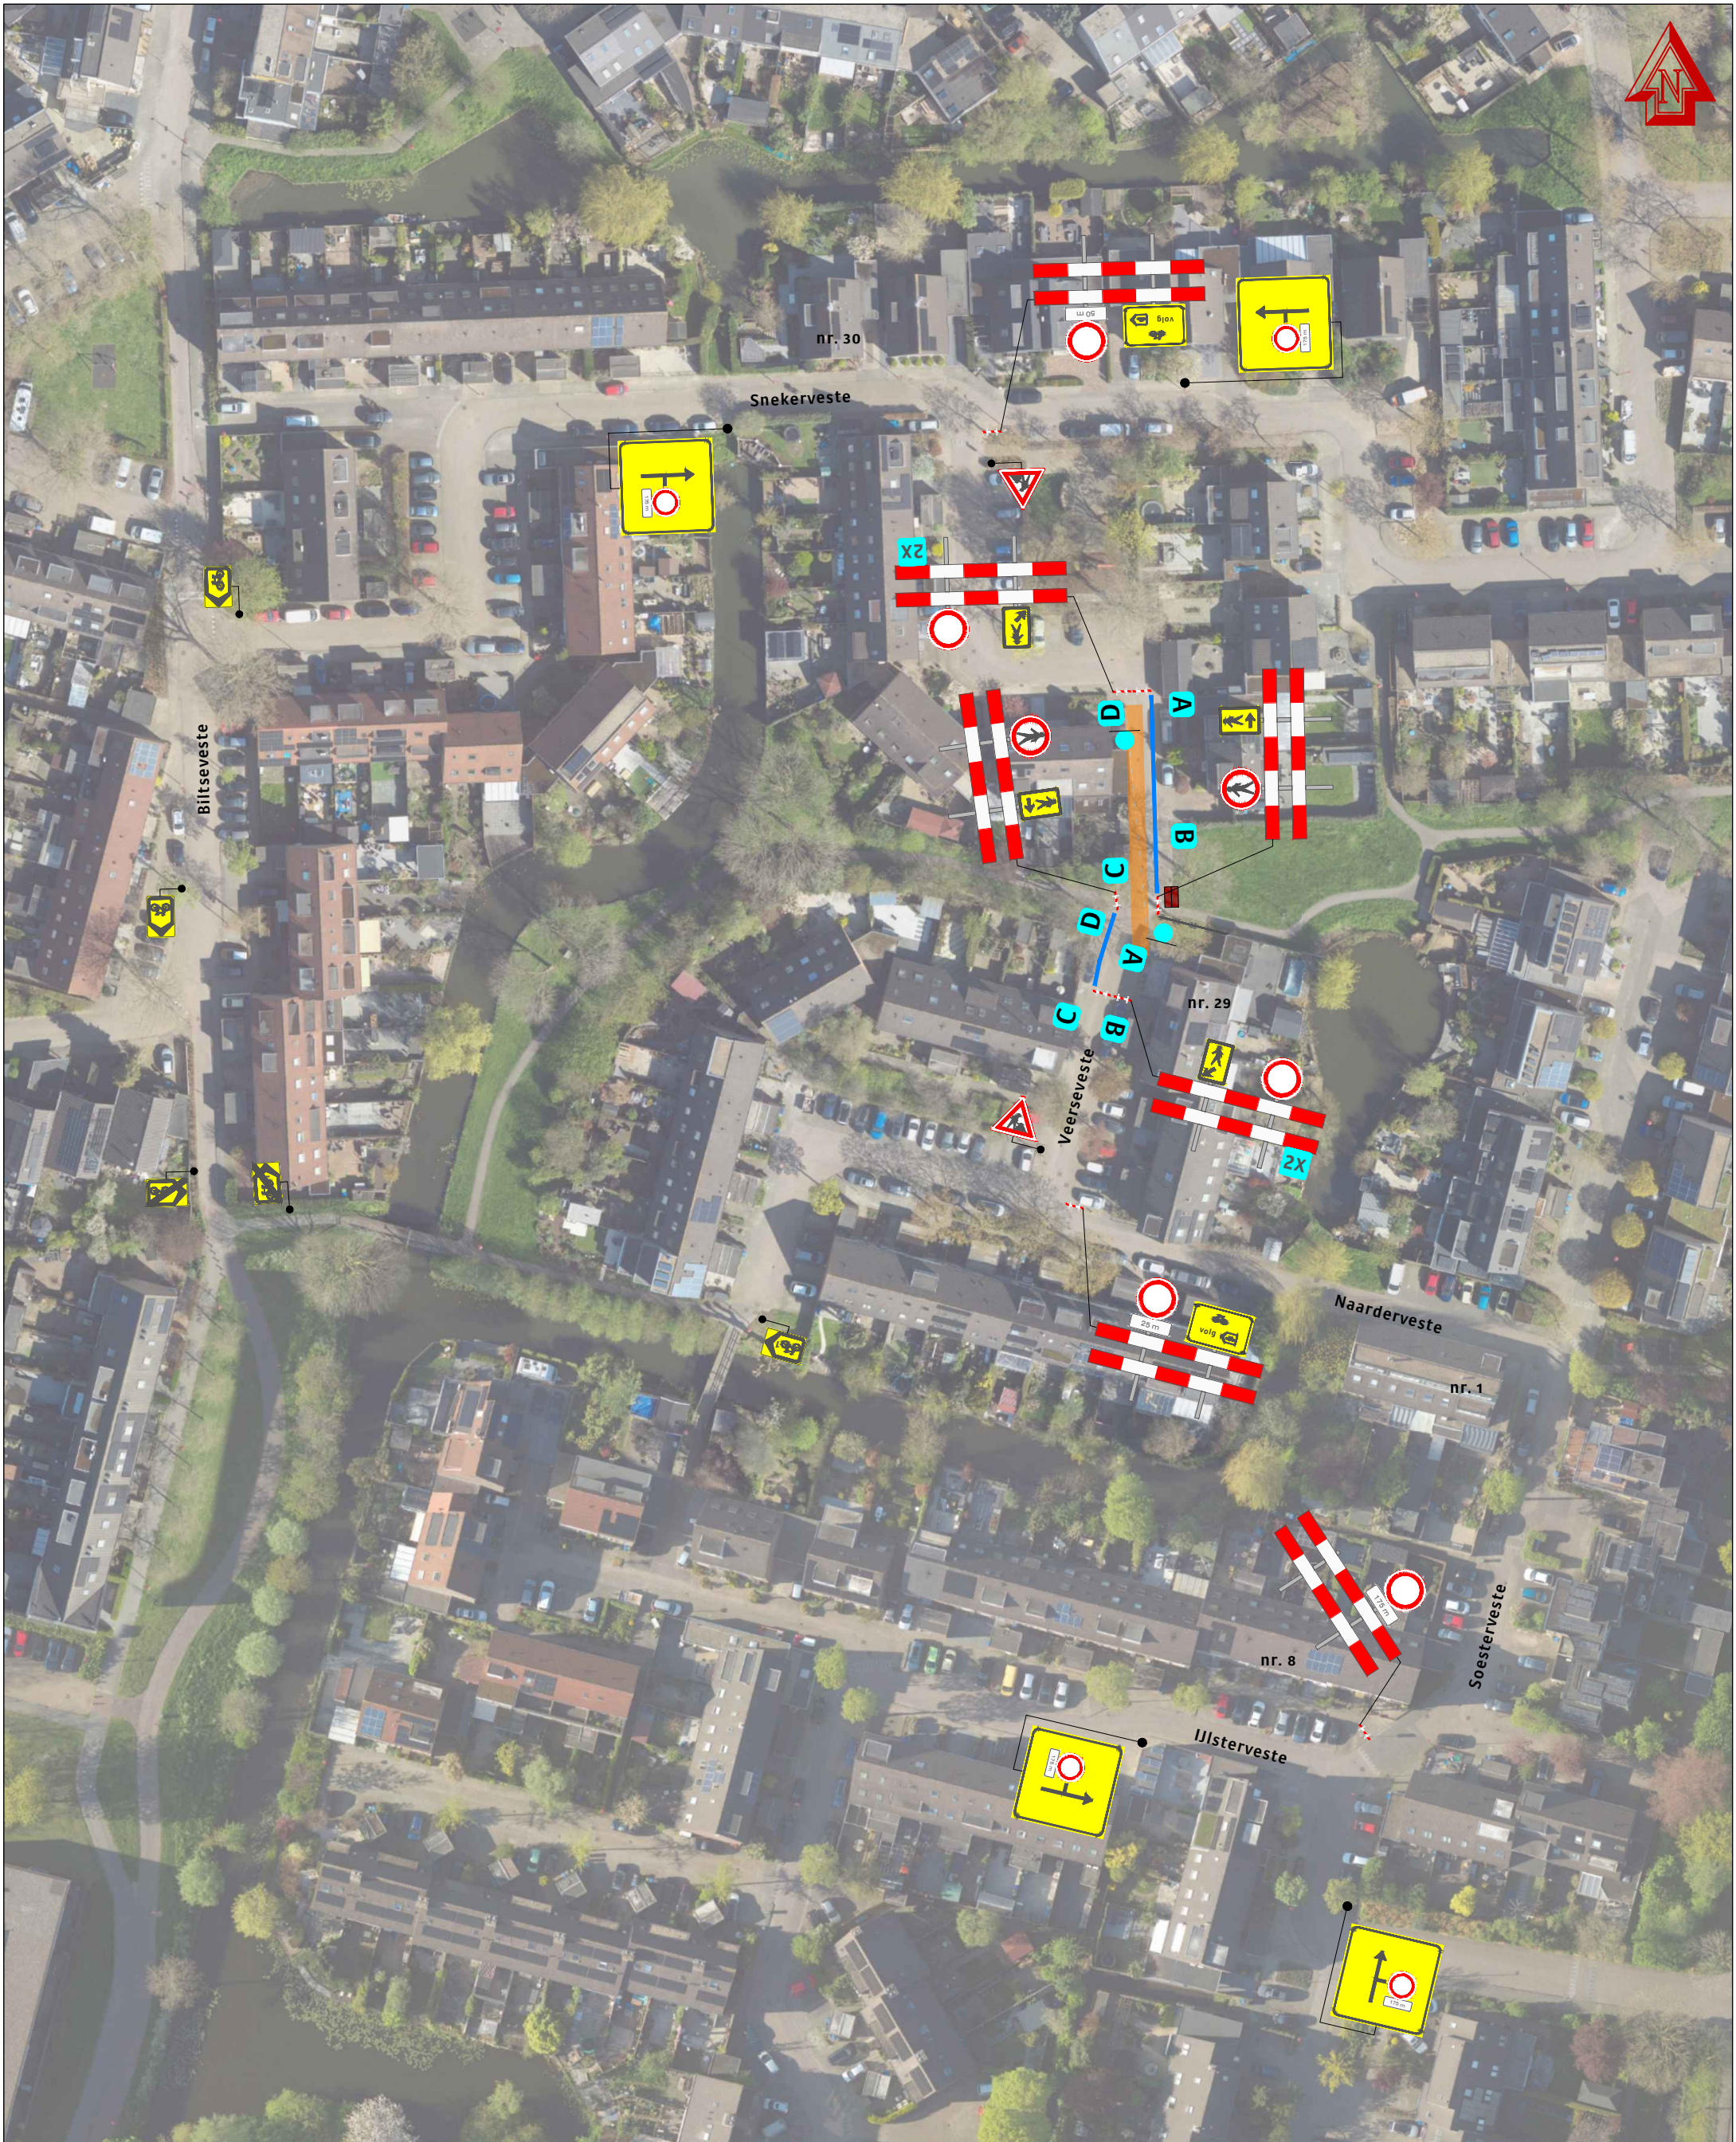

Deze weg is dicht

X t/m X

A 2X

parkeren verboden op 4,5m x

B 2X

parkeren verboden op 4,5m x

C 2X

parkeren verboden op 4,5m x

D 2X

parkeren verboden op 4,5m x

Document: 26-4037 Nieuwegein Veerseveste 24.dwg