CONTACTGEGEVENS
D.VAN DER STEEN B.V.
B: Floridadreef 19 3565 AM Utrecht
P: Postbus 9015, 3506 GA Utrecht
030-2656661
info@dvandersteenbv.nl

opdrachtgever

Amersfoort

Afsluiting Oudeweg Hoogland

Legenda

- Werkvak
- 2x afzethek 2,5m + C01
- Vooraankondiging
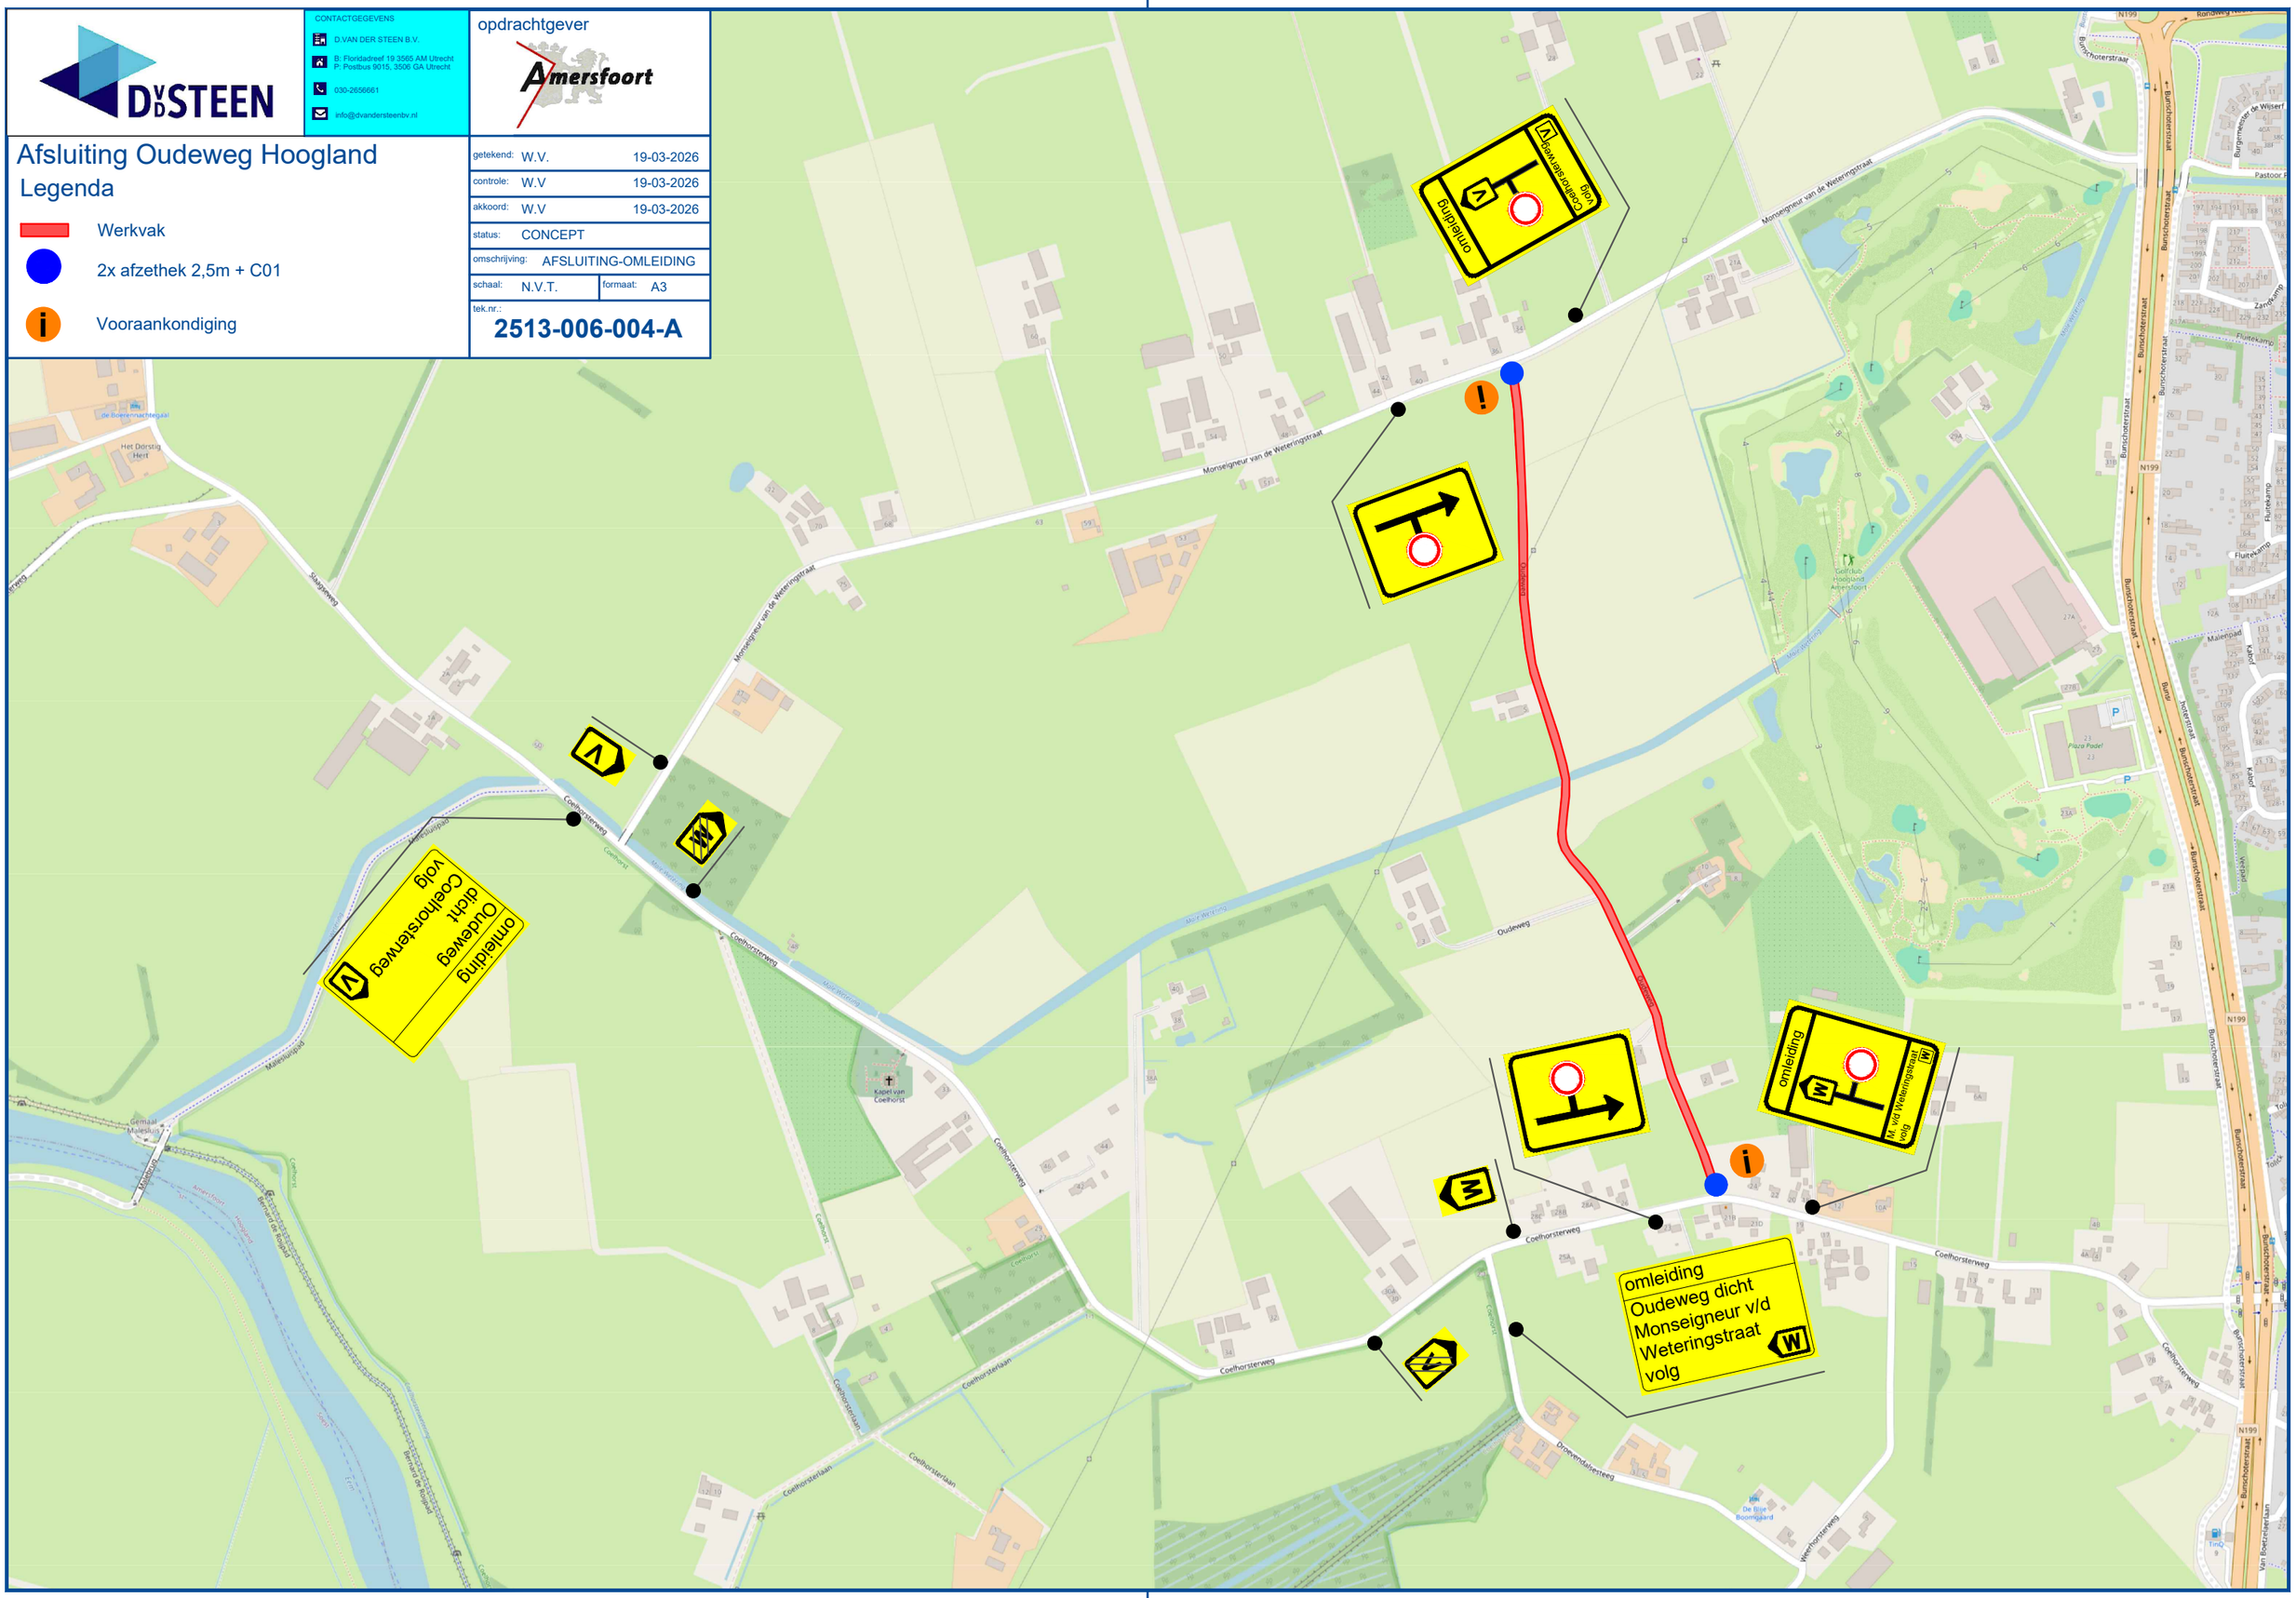
getekend:	W.V.	19-03-2026
controle:	W.V	19-03-2026
akkoord:	W.V	19-03-2026
status:	CONCEPT	
omschrijving:	AFSLUITING-OMLEIDING	
schaal:	N.V.T.	formaat: A3
tek.nr.:	2513-006-004-A