



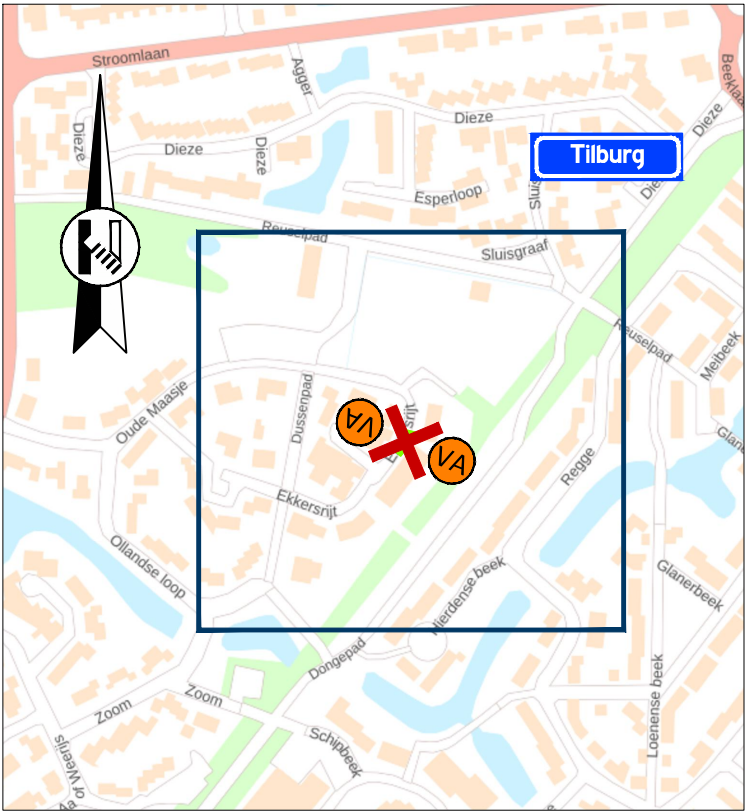

Locatie

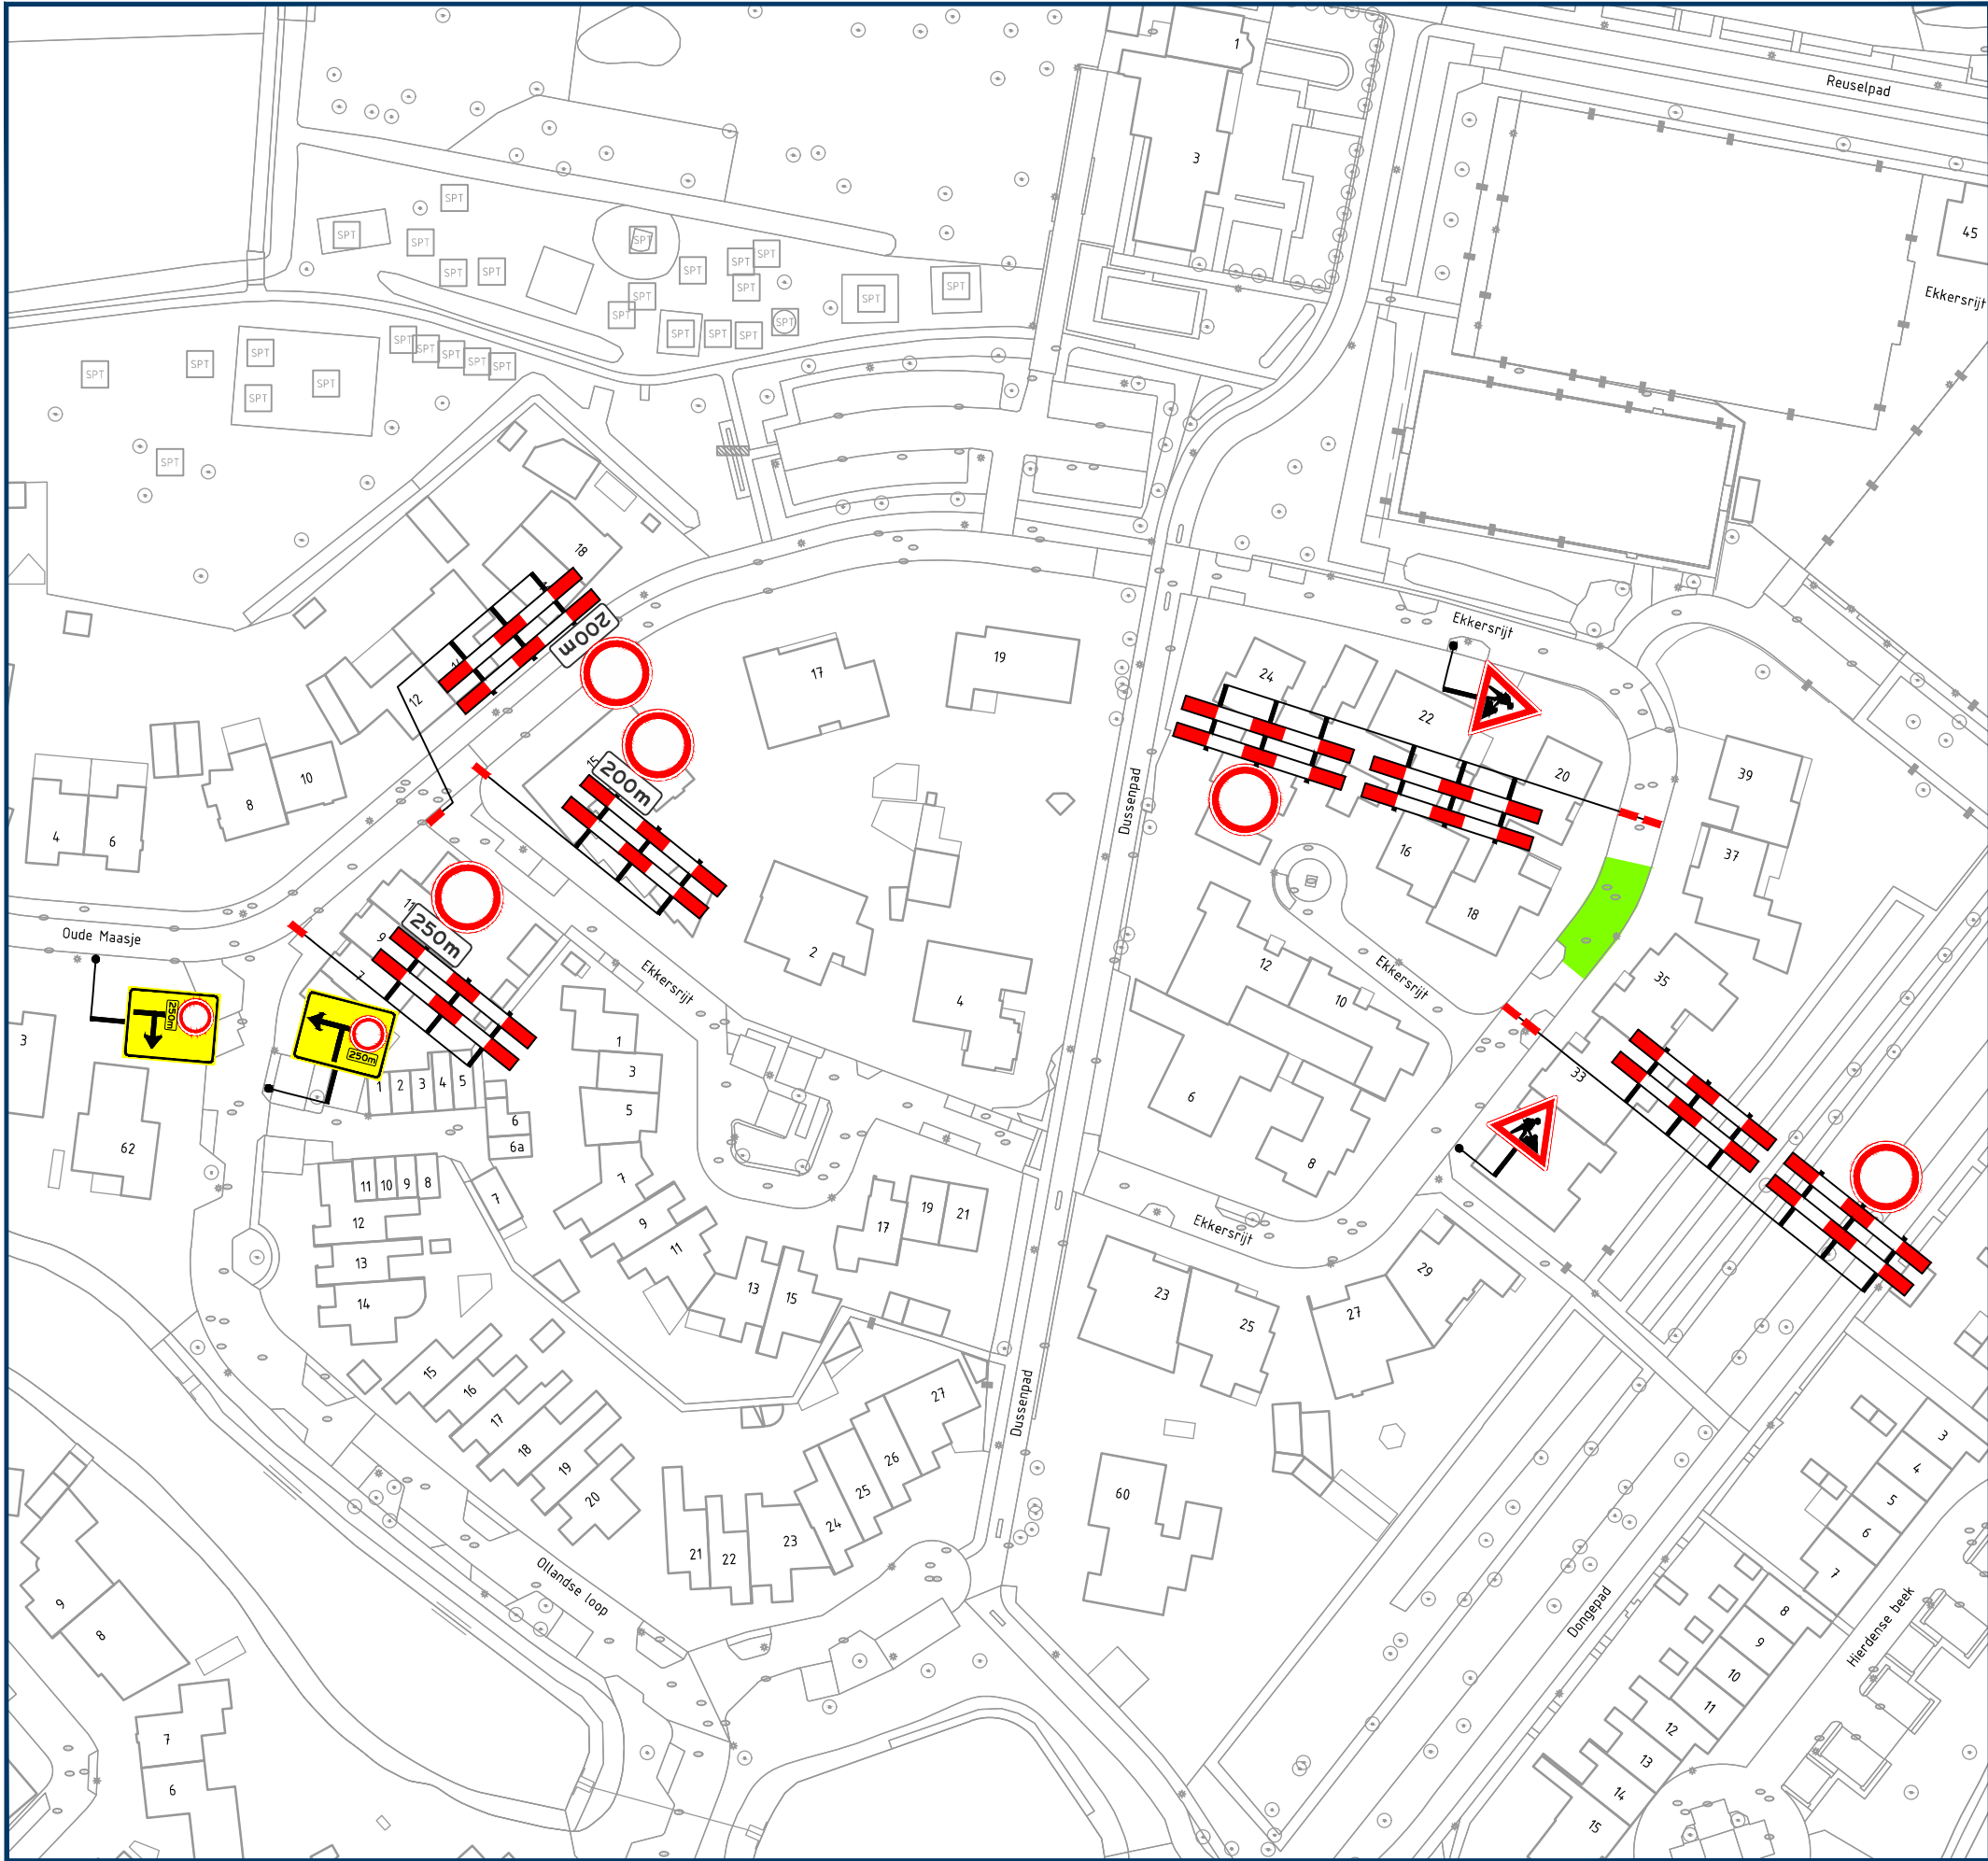

Opmerkingen

- publicatieborden minimaal twee weken voor aanvang werkzaamheden plaatsen
- afplakken/afdraaien conflicterende (RVV) bebording

Legenda

- aan te brengen verkeersmaatregelen
- werkruimte
- afsluiting/afgesloten wegvak
- plaatsen voor aankondiging

GOEDGEKEURD
Door R.Ke op 12:55 pm, 4/3/26

Ekkersrijt
dicht
van dd mm. 00h
tot dd mm. 00h
(110/83)

vanRens

Rayon Zuid
Vestiging Helvoirt
Molenstraat 27a, Helvoirt
Postbus 4, 5268 ZG Helvoirt
T +31 (0)88 03 30 900
www.vanrensbv.nl
info@vanrensbv.nl
wegmarkering | verkeersmaatregelen
ontwerp & advies | bewegwijzering

In opdracht van:



project: **Werkzaamheden aan ondergrondse infra**
Locatie: **Ekkersrijt | te Tilburg**
onderwerp: **Tijdelijke verkeersmaatregelen afzetten**

getekend: J. van Eekelen	datum: 19-03-2026	schaal: 1:1.000
controle: L. van de Laar	datum: 19-03-2026	formaat: A3
vrijgave: B. van Baren	datum: 19-03-2026	versie: 1

tekeningnummer: 07434-T-VKM-001