


Fase 19

paaltjes verwijderen voor bewoners Marisplantsoen

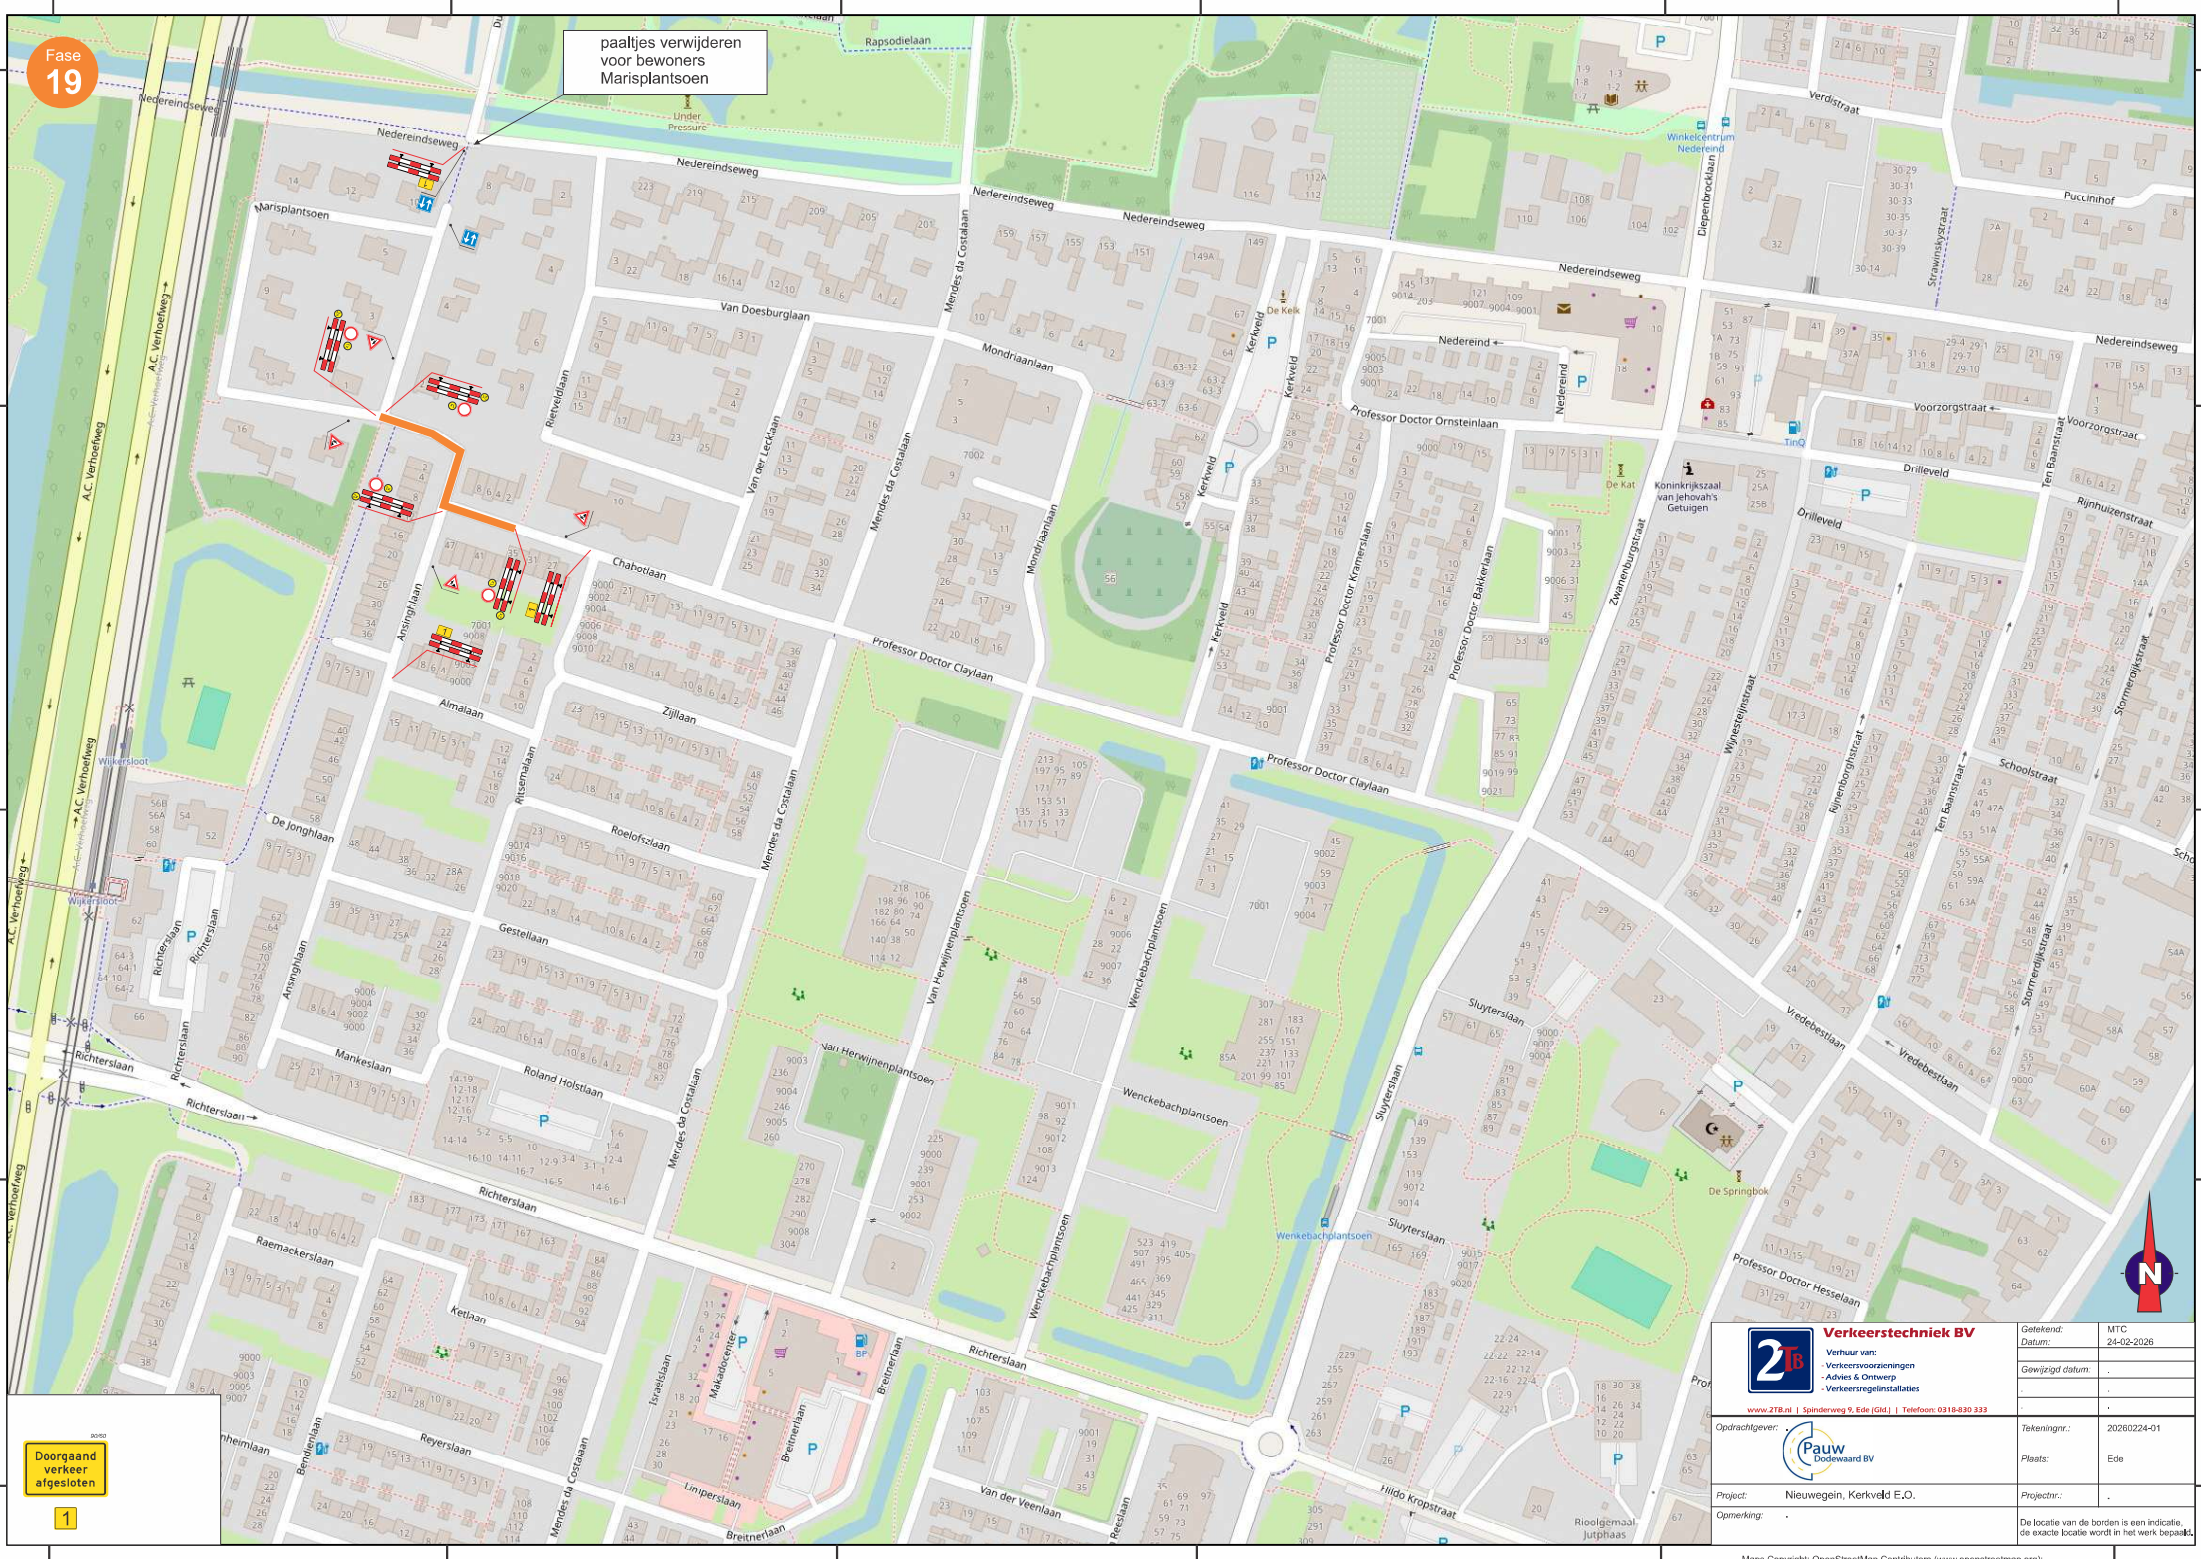

Doorgaand verkeer afgesloten

1

**Verkeerstechniek BV**
Verhuur van:
Verkeersvoorzieningen
Advies & Ontwerp
Verkeersregelinstanties
www.2tb.nl | Spinderweg 9, Ede (Gld.) | Telefoon: 0318-830 333

Getekend:	MTC
Datum:	24-02-2026
Gewijzigd datum:	
Tekeningnr.:	20260224-01
Plaats:	Ede
Project:	Nieuwegein, Kerkveld E.O.
Opmerking:	

De locatie van de borden is een indicatie, de exacte locatie wordt in het werk bepaald.