




Detail 1



Detail 2

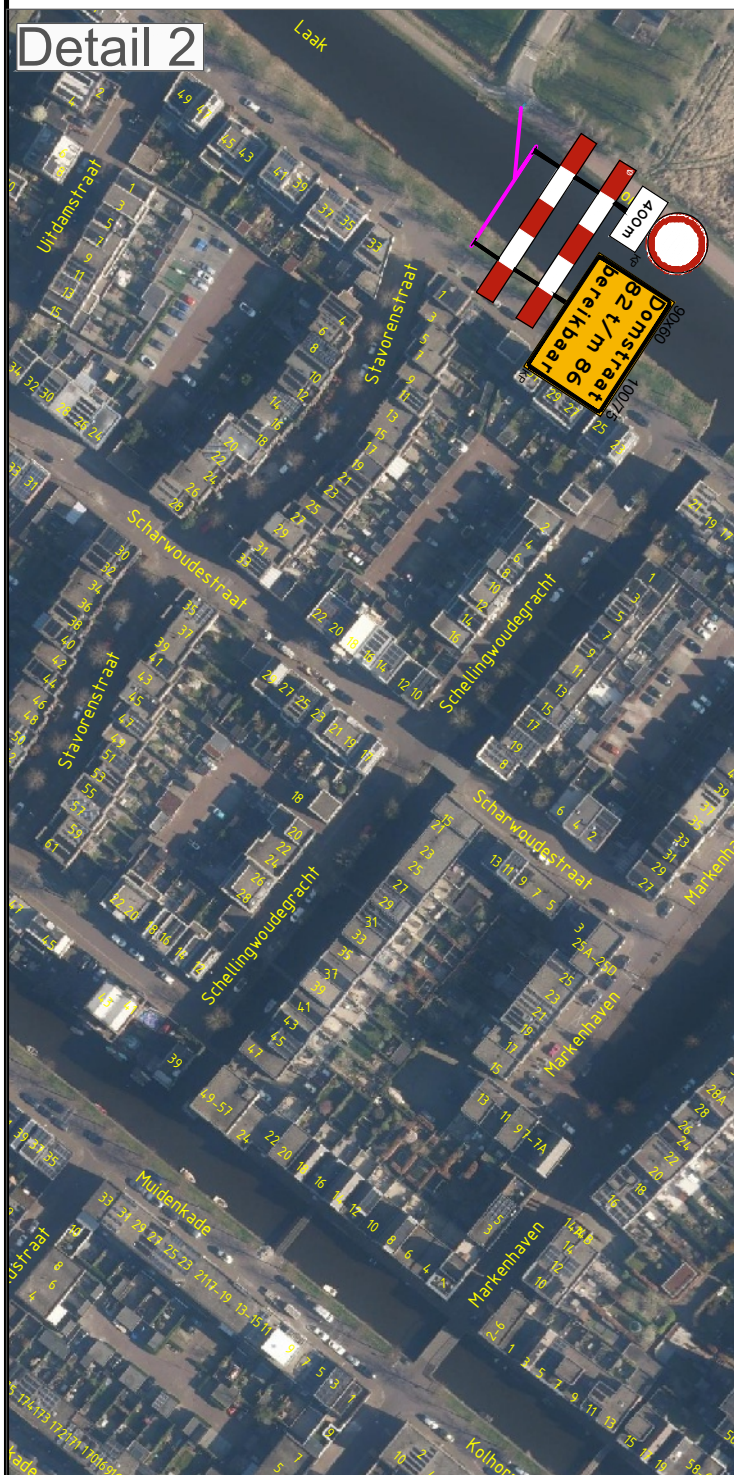

Detail 3

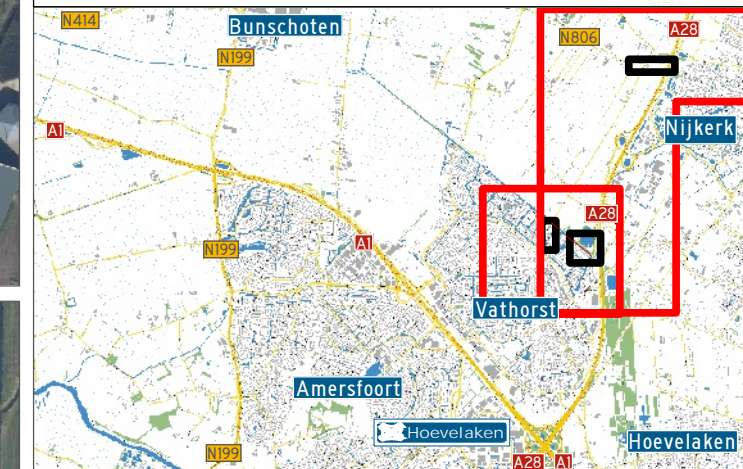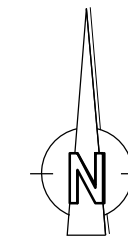

Legenda:

- Werkruimte
Ruimte ten behoeve van werkzaamheden (incl. opslag materiaal en/of materieel)
- Veiligheidsruimte en vrijruimte
Ruimte ten behoeve van het waarborgen veiligheid wegwerkers en verkeersdeelnemers
- Afsluiting
- Vooraankondiging plaatsen m.b.v. botsabsorber
- Langsafzetting
Ruimte ten behoeve van te plaatsen verkeersscheiding
- Verkeersruimte
Ruimte ten behoeve van verkeersdeelnemers om zich te verplaatsen (incl. obstakelvrees)
- Omleiding
- Vooraankondiging Parkeren verboden data zie materiaallijst

Checklist

	ja	nee
Signalering	<input type="checkbox"/>	<input checked="" type="checkbox"/>
Verlichting	<input type="checkbox"/>	<input checked="" type="checkbox"/>
Afz. BOTS	<input type="checkbox"/>	<input checked="" type="checkbox"/>

Opmerkingen:

Versie	Auteur	Omschrijving wijziging	Datum	Controle
00	HdJ	Eerste opzet verkeersplan	02-04-2026	JD




Opdrachtgever
Van Doorn Buitenruimte

Tekeningnummer
26VT006-0006-01

Projectomschrijving
Groen onderhoud Amersfoort

Onderdeel
Domstraat 82a, Amersfoort _ Afsluiting

Schaal	: 1:2	×1000	Blad	1	van 3
Contactpersoon	: K. v Gulden		Datum uitgifte	: 02-04-'26	
Projectnummer	: 26VT006-0006		Formaat	: A3	
Documentstatus	: Concept		Getekend	: HdJ	
Documentsoort	: Afzetting		Gecontroleerd	: -	

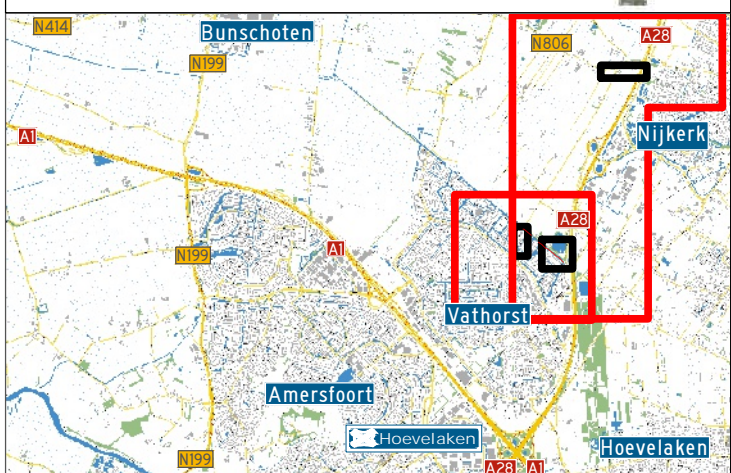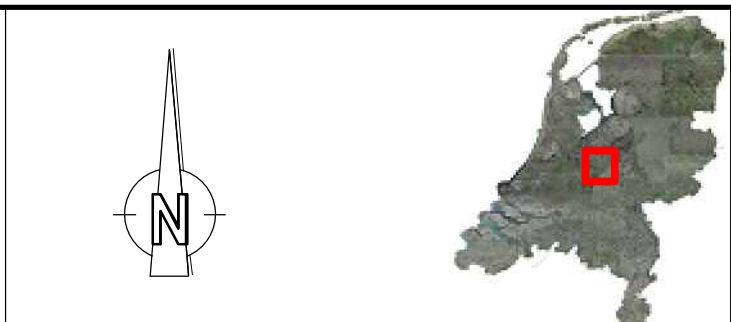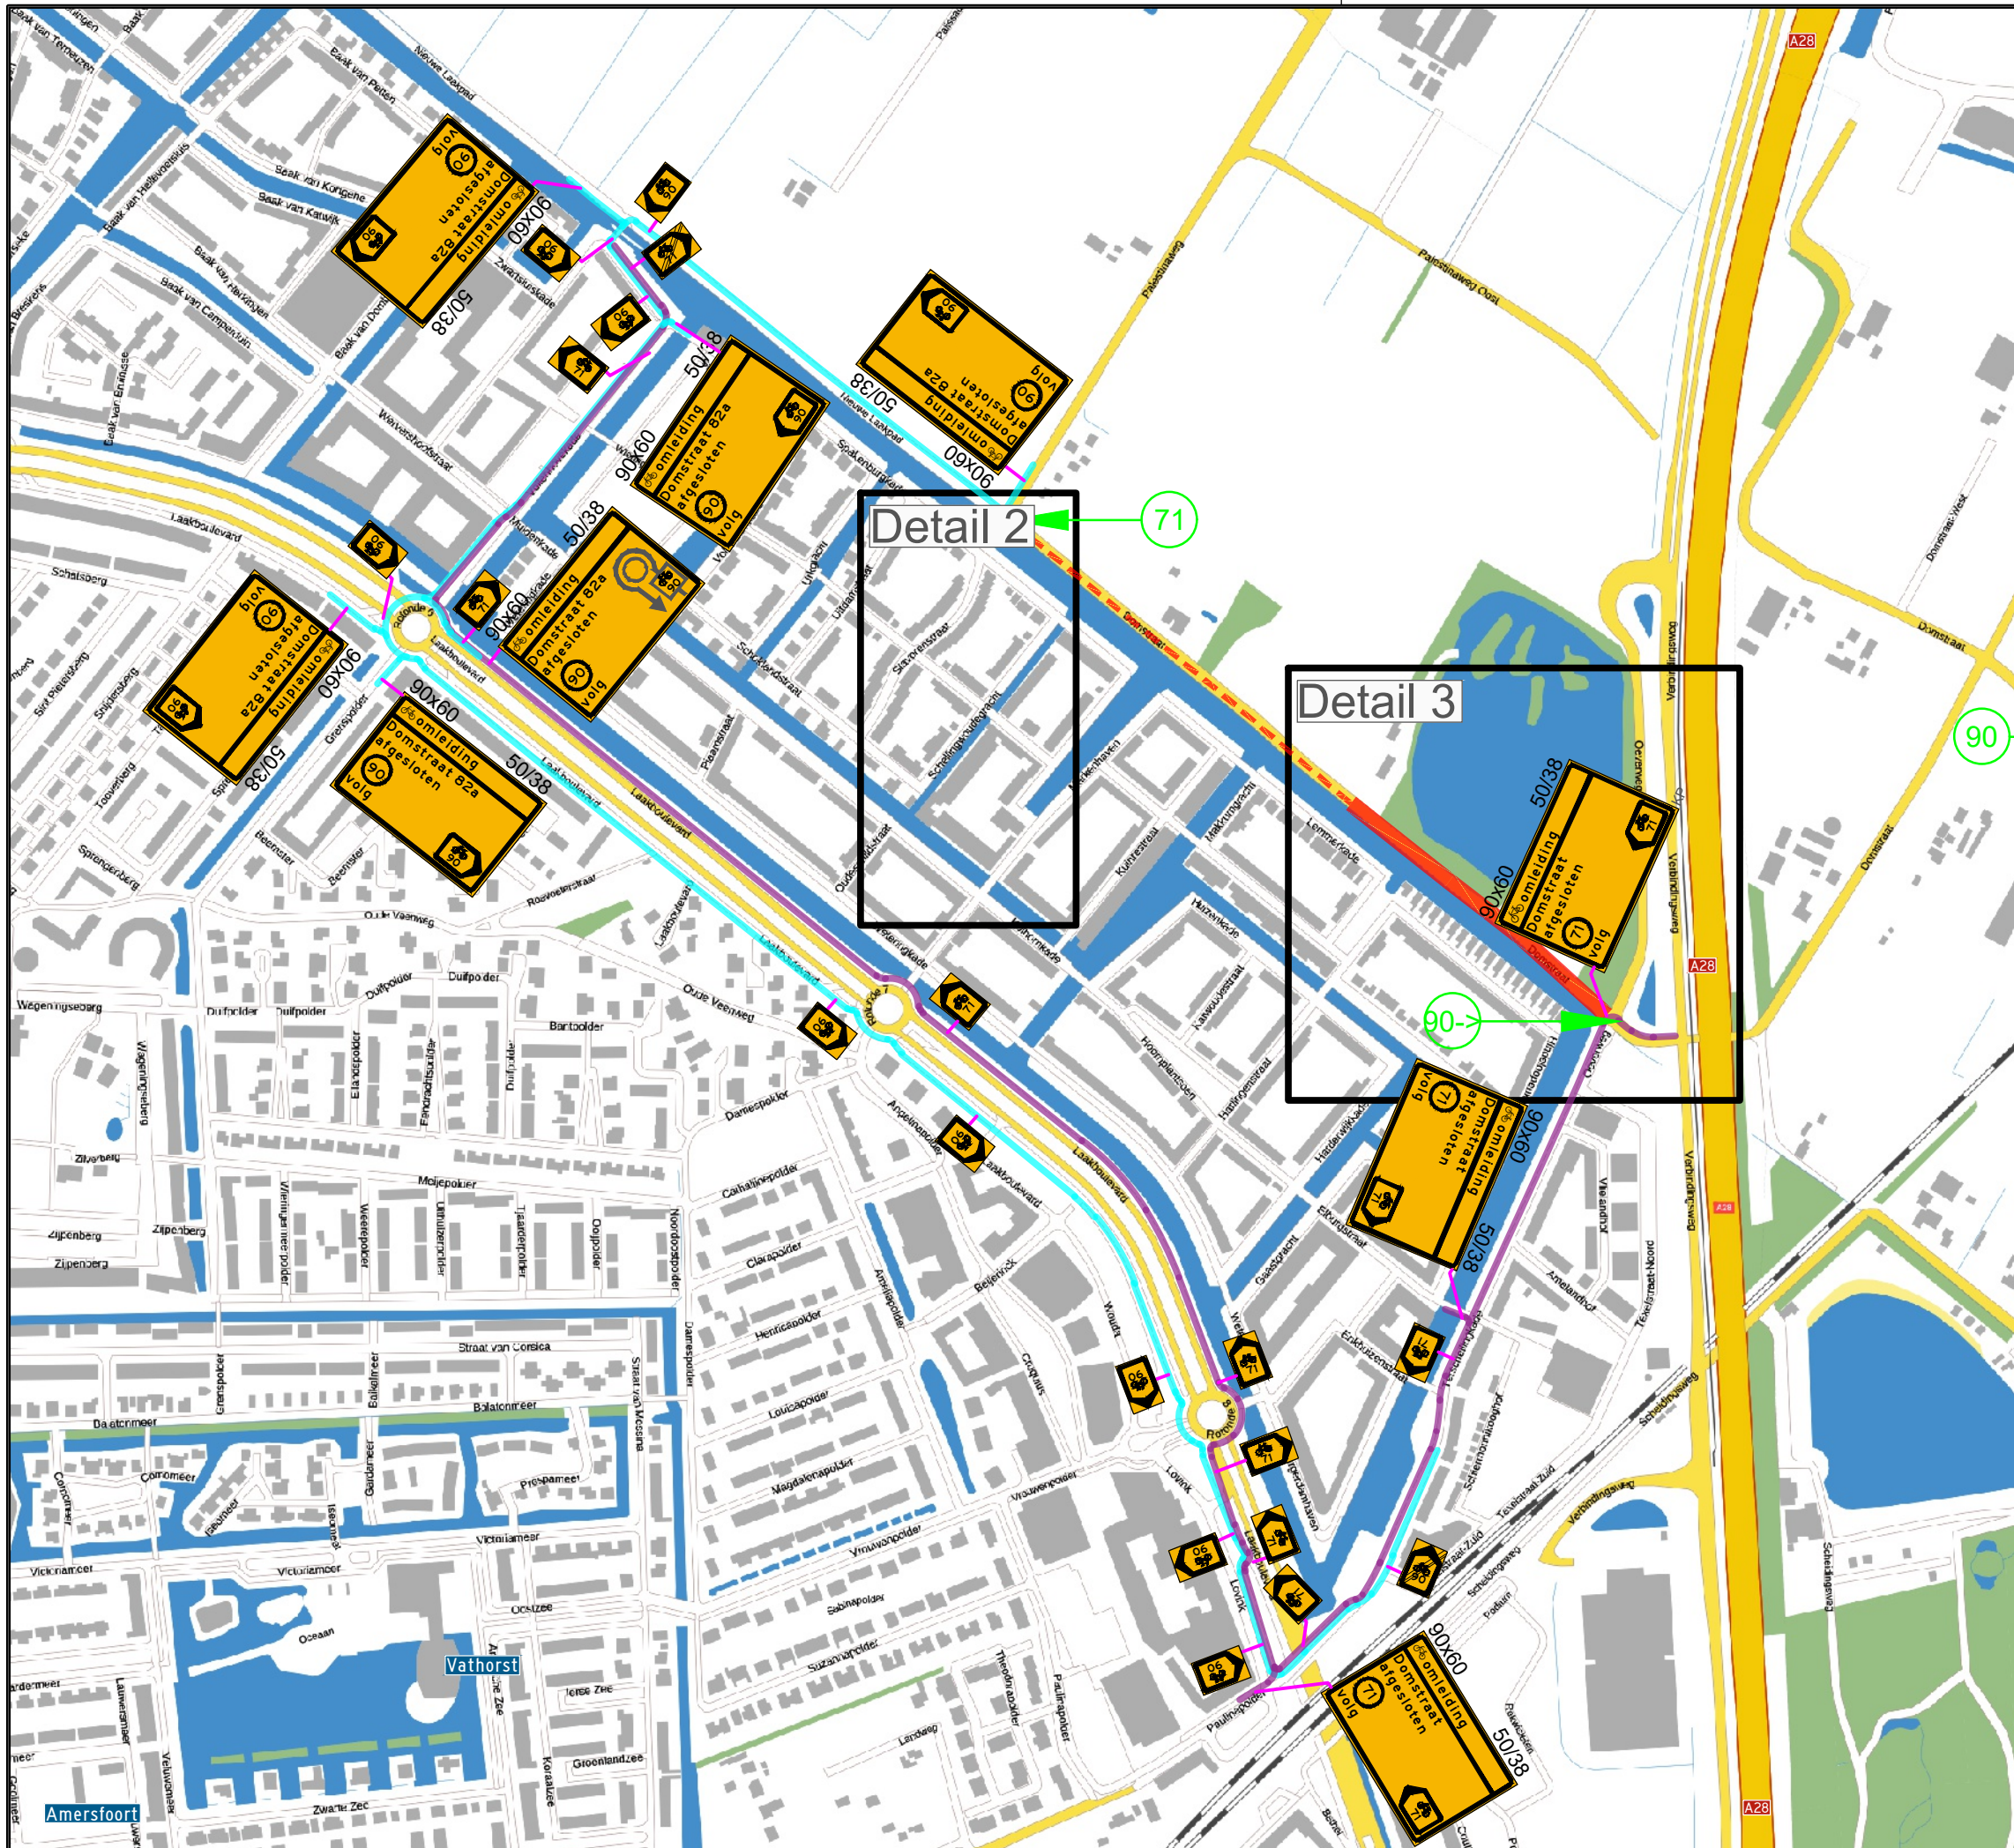

Legenda:

- Werkruimte: Ruimte ten behoeve van werkzaamheden (incl. opslag materiaal en/of materieel)
- Veiligheidsruimte en vrijruimte: Ruimte ten behoeve van het waarborgen veiligheid wegwerkers en verkeersdeelnemers
- Afsluiting
- Voor aankondiging plaatsen m.b.v. botsabsorber
- Langsafzetting: Ruimte ten behoeve van te plaatsen verkeersscheiding
- Verkeersruimte: Ruimte ten behoeve van verkeersdeelnemers om zich te verplaatsen (incl. obstakelvrees)
- Omlleiding
- Voor aankondiging Parkeren verboden data zie materiaallijst

Checklist

	ja	nee
Signalering	<input type="checkbox"/>	<input checked="" type="checkbox"/>
Verlichting	<input type="checkbox"/>	<input checked="" type="checkbox"/>
Afz. BOTS	<input type="checkbox"/>	<input checked="" type="checkbox"/>

Opmerkingen:

Versie	Auteur	Omschrijving wijziging	Datum	Controle
00	HdJ	Eerste opzet verkeersplan	02-04-2026	JD

Opdrachtgever
Van Doorn Buitenruimte

Tekeningnummer
26VT006-0006-01

Projectomschrijving
Groen onderhoud Amersfoort

Onderdeel
Domstraat 82a, Amersfoort _ Afsluiting

Van Doorn




Schaal : 1:6 x1000 Blad 2 van 3

Contactpersoon : K. v Gulden Datum uitgifte : 02-04-'26

Projectnummer : 26VT006-0006 Formaat : A3

Documentstatus : Concept Getekend : HdJ

Documentsoort : Oml. fiets Gecontroleerd : -

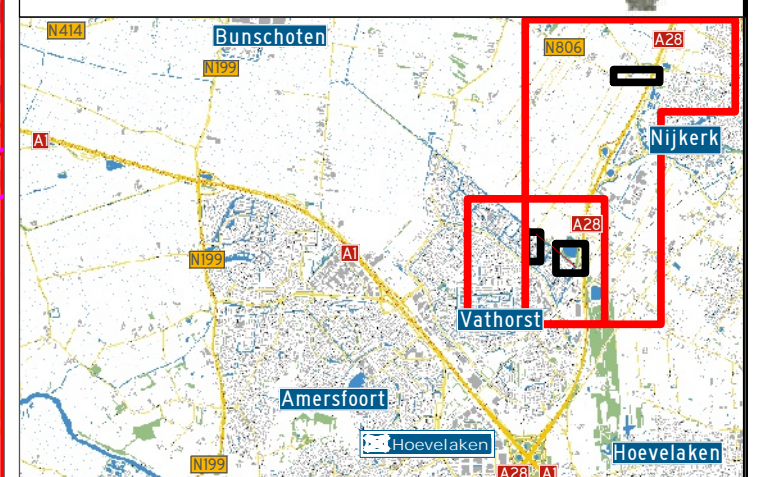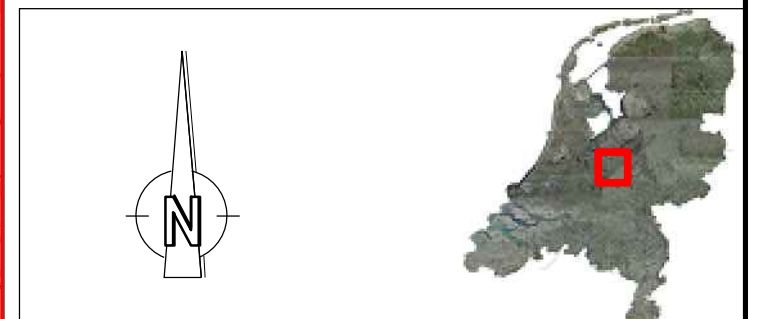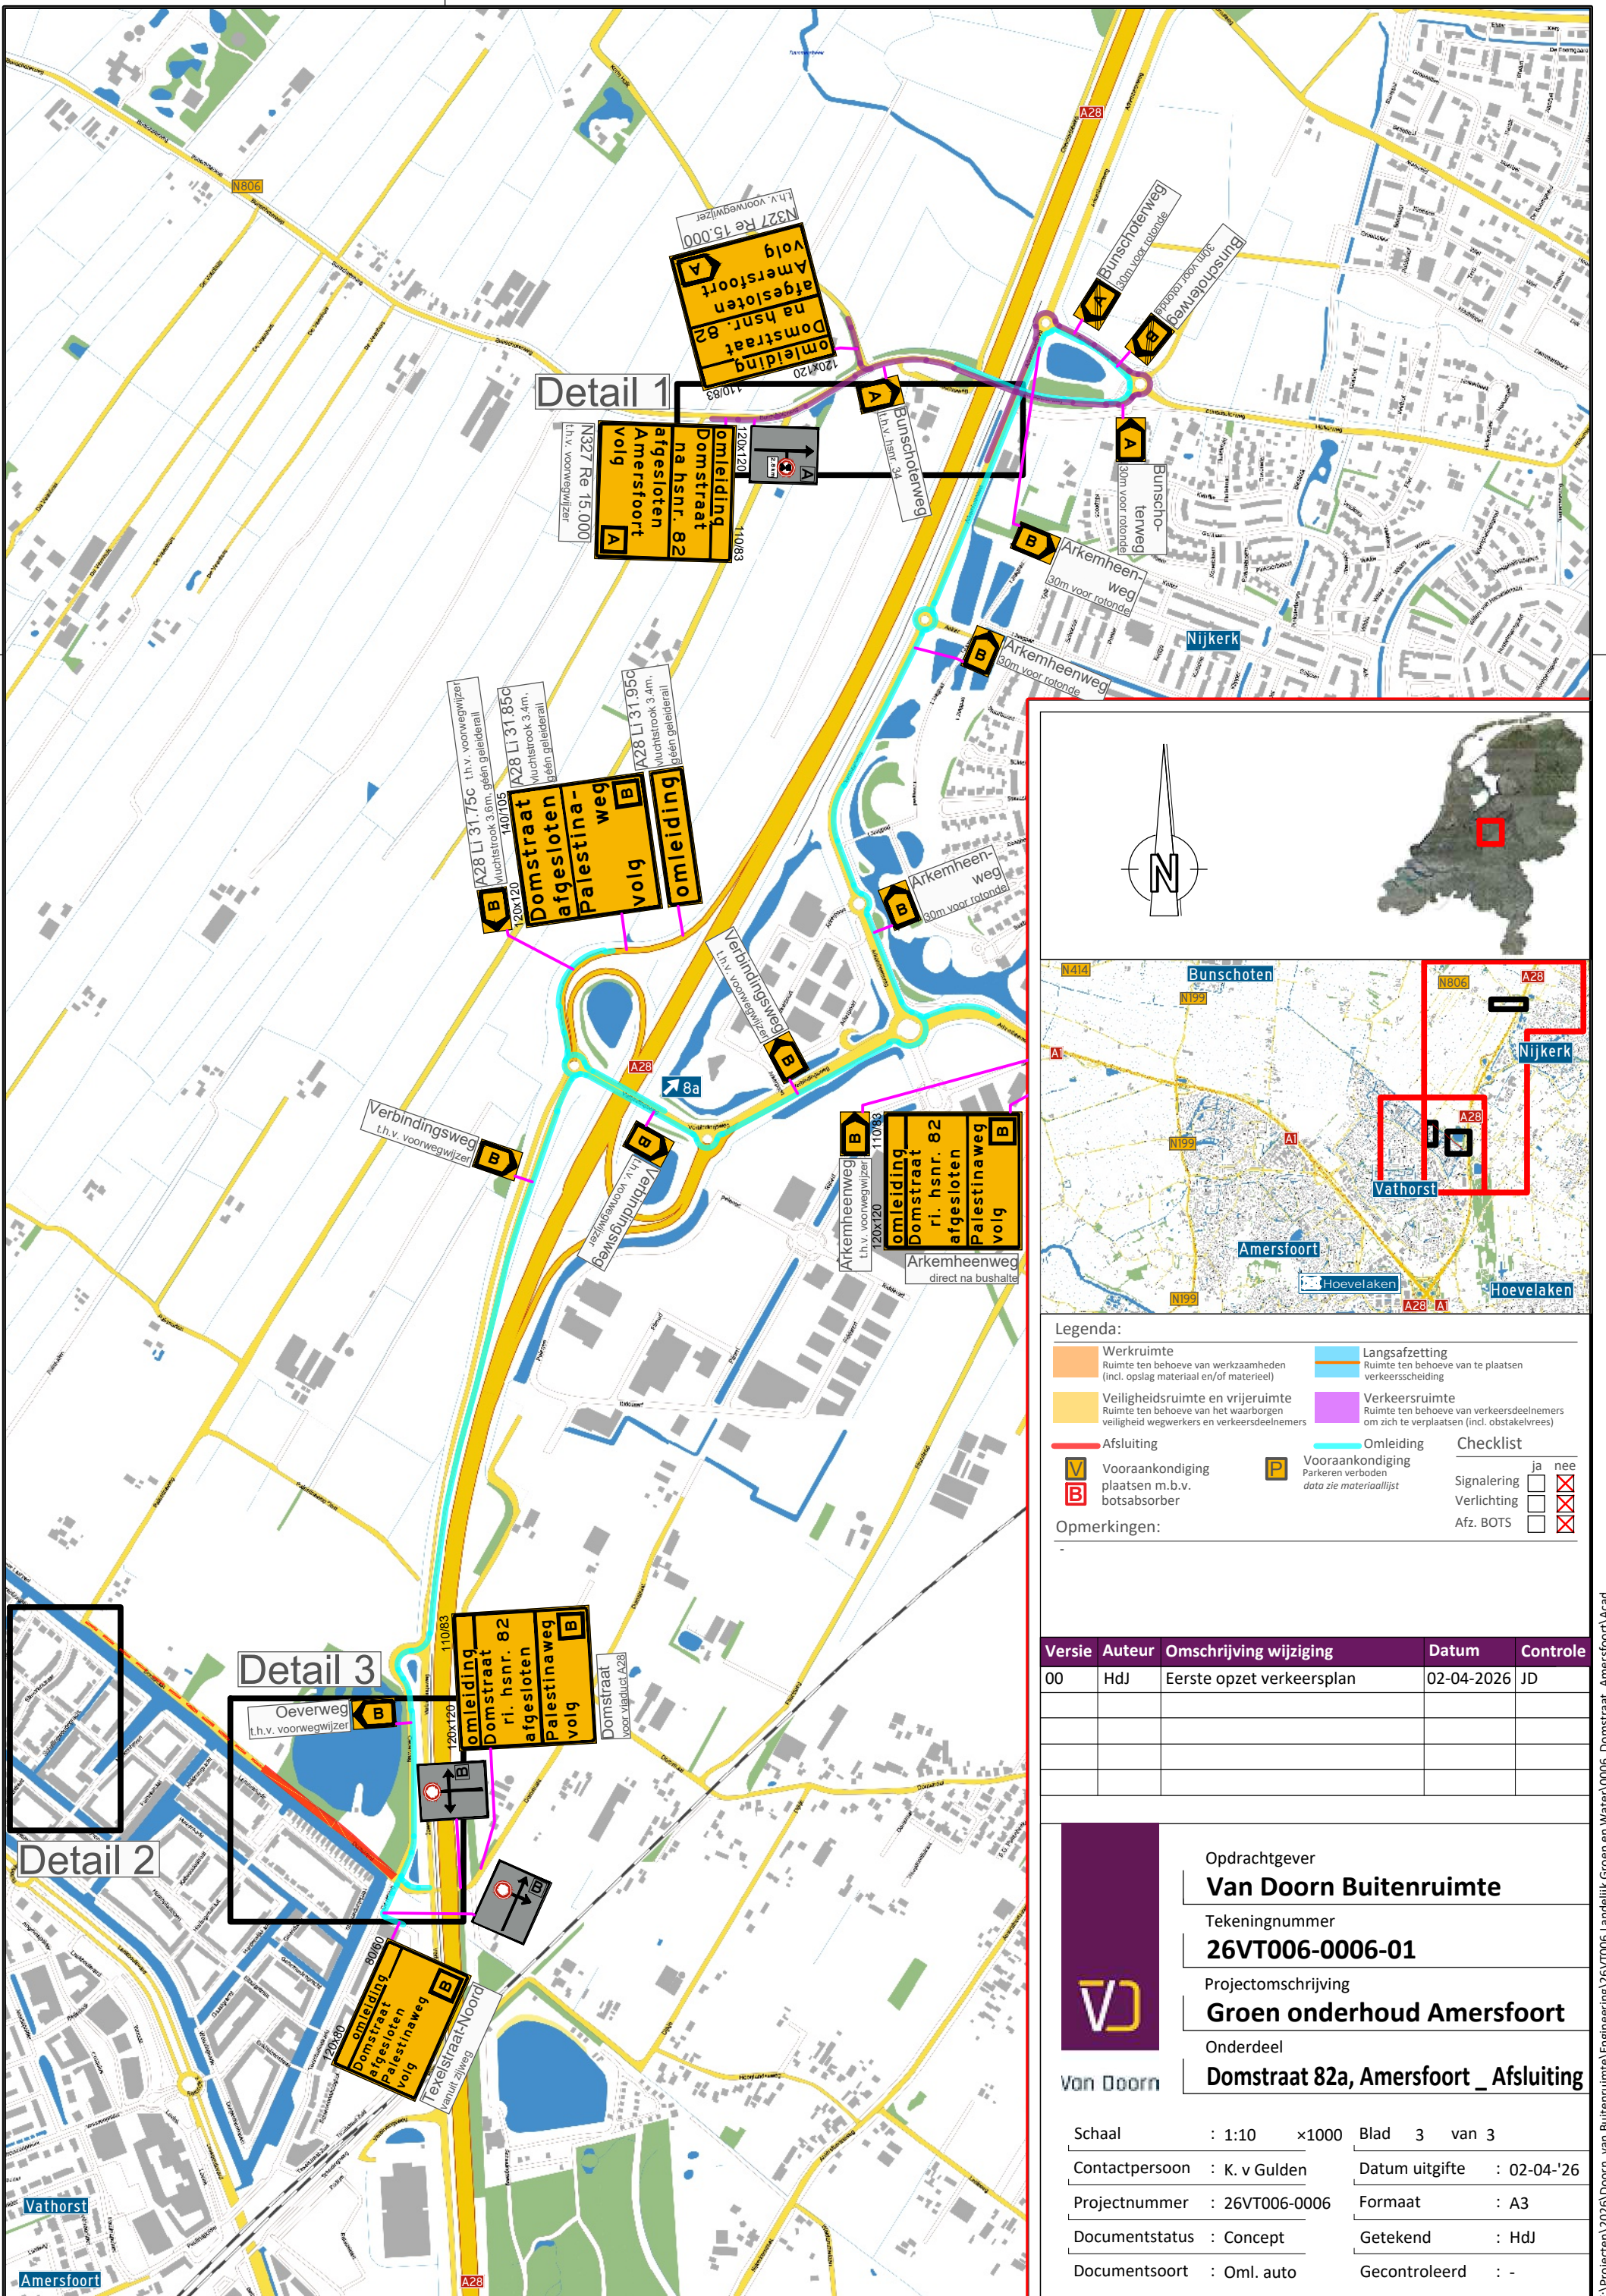

Legenda:

Werkruimte Ruimte ten behoeve van werkzaamheden (incl. opslag materiaal en/of materieel)	Langsafzetting Ruimte ten behoeve van te plaatsen verkeersscheiding
Veiligheidsruimte en vrijruimte Ruimte ten behoeve van het waarborgen veiligheid wegwerkers en verkeersdeelnemers	Verkeersruimte Ruimte ten behoeve van verkeersdeelnemers om zich te verplaatsen (incl. obstakelvrees)
Afsluiting	Omleiding
Vooraankondiging plaatsen m.b.v. botsabsorber	Vooraankondiging Parkeren verboden data zie materiaallijst

Checklist

Signalering	<input type="checkbox"/> ja	<input checked="" type="checkbox"/> nee
Verlichting	<input type="checkbox"/> ja	<input checked="" type="checkbox"/> nee
Afz. BOTS	<input type="checkbox"/> ja	<input checked="" type="checkbox"/> nee

Opmerkingen:

Versie	Auteur	Omschrijving wijziging	Datum	Controle
00	HdJ	Eerste opzet verkeersplan	02-04-2026	JD

Opdrachtgever
Van Doorn Buitenruimte

Tekeningnummer
26VT006-0006-01

Projectomschrijving
Groen onderhoud Amersfoort

Onderdeel
Domstraat 82a, Amersfoort _ Afsluiting

Van Doorn

Schaal	: 1:10	×1000	Blad	3	van 3
Contactpersoon	: K. v Gulden		Datum uitgifte	: 02-04-'26	
Projectnummer	: 26VT006-0006		Formaat	: A3	
Documentstatus	: Concept		Getekend	: HdJ	
Documentsoort	: Oml. auto		Gecontroleerd	: -	