

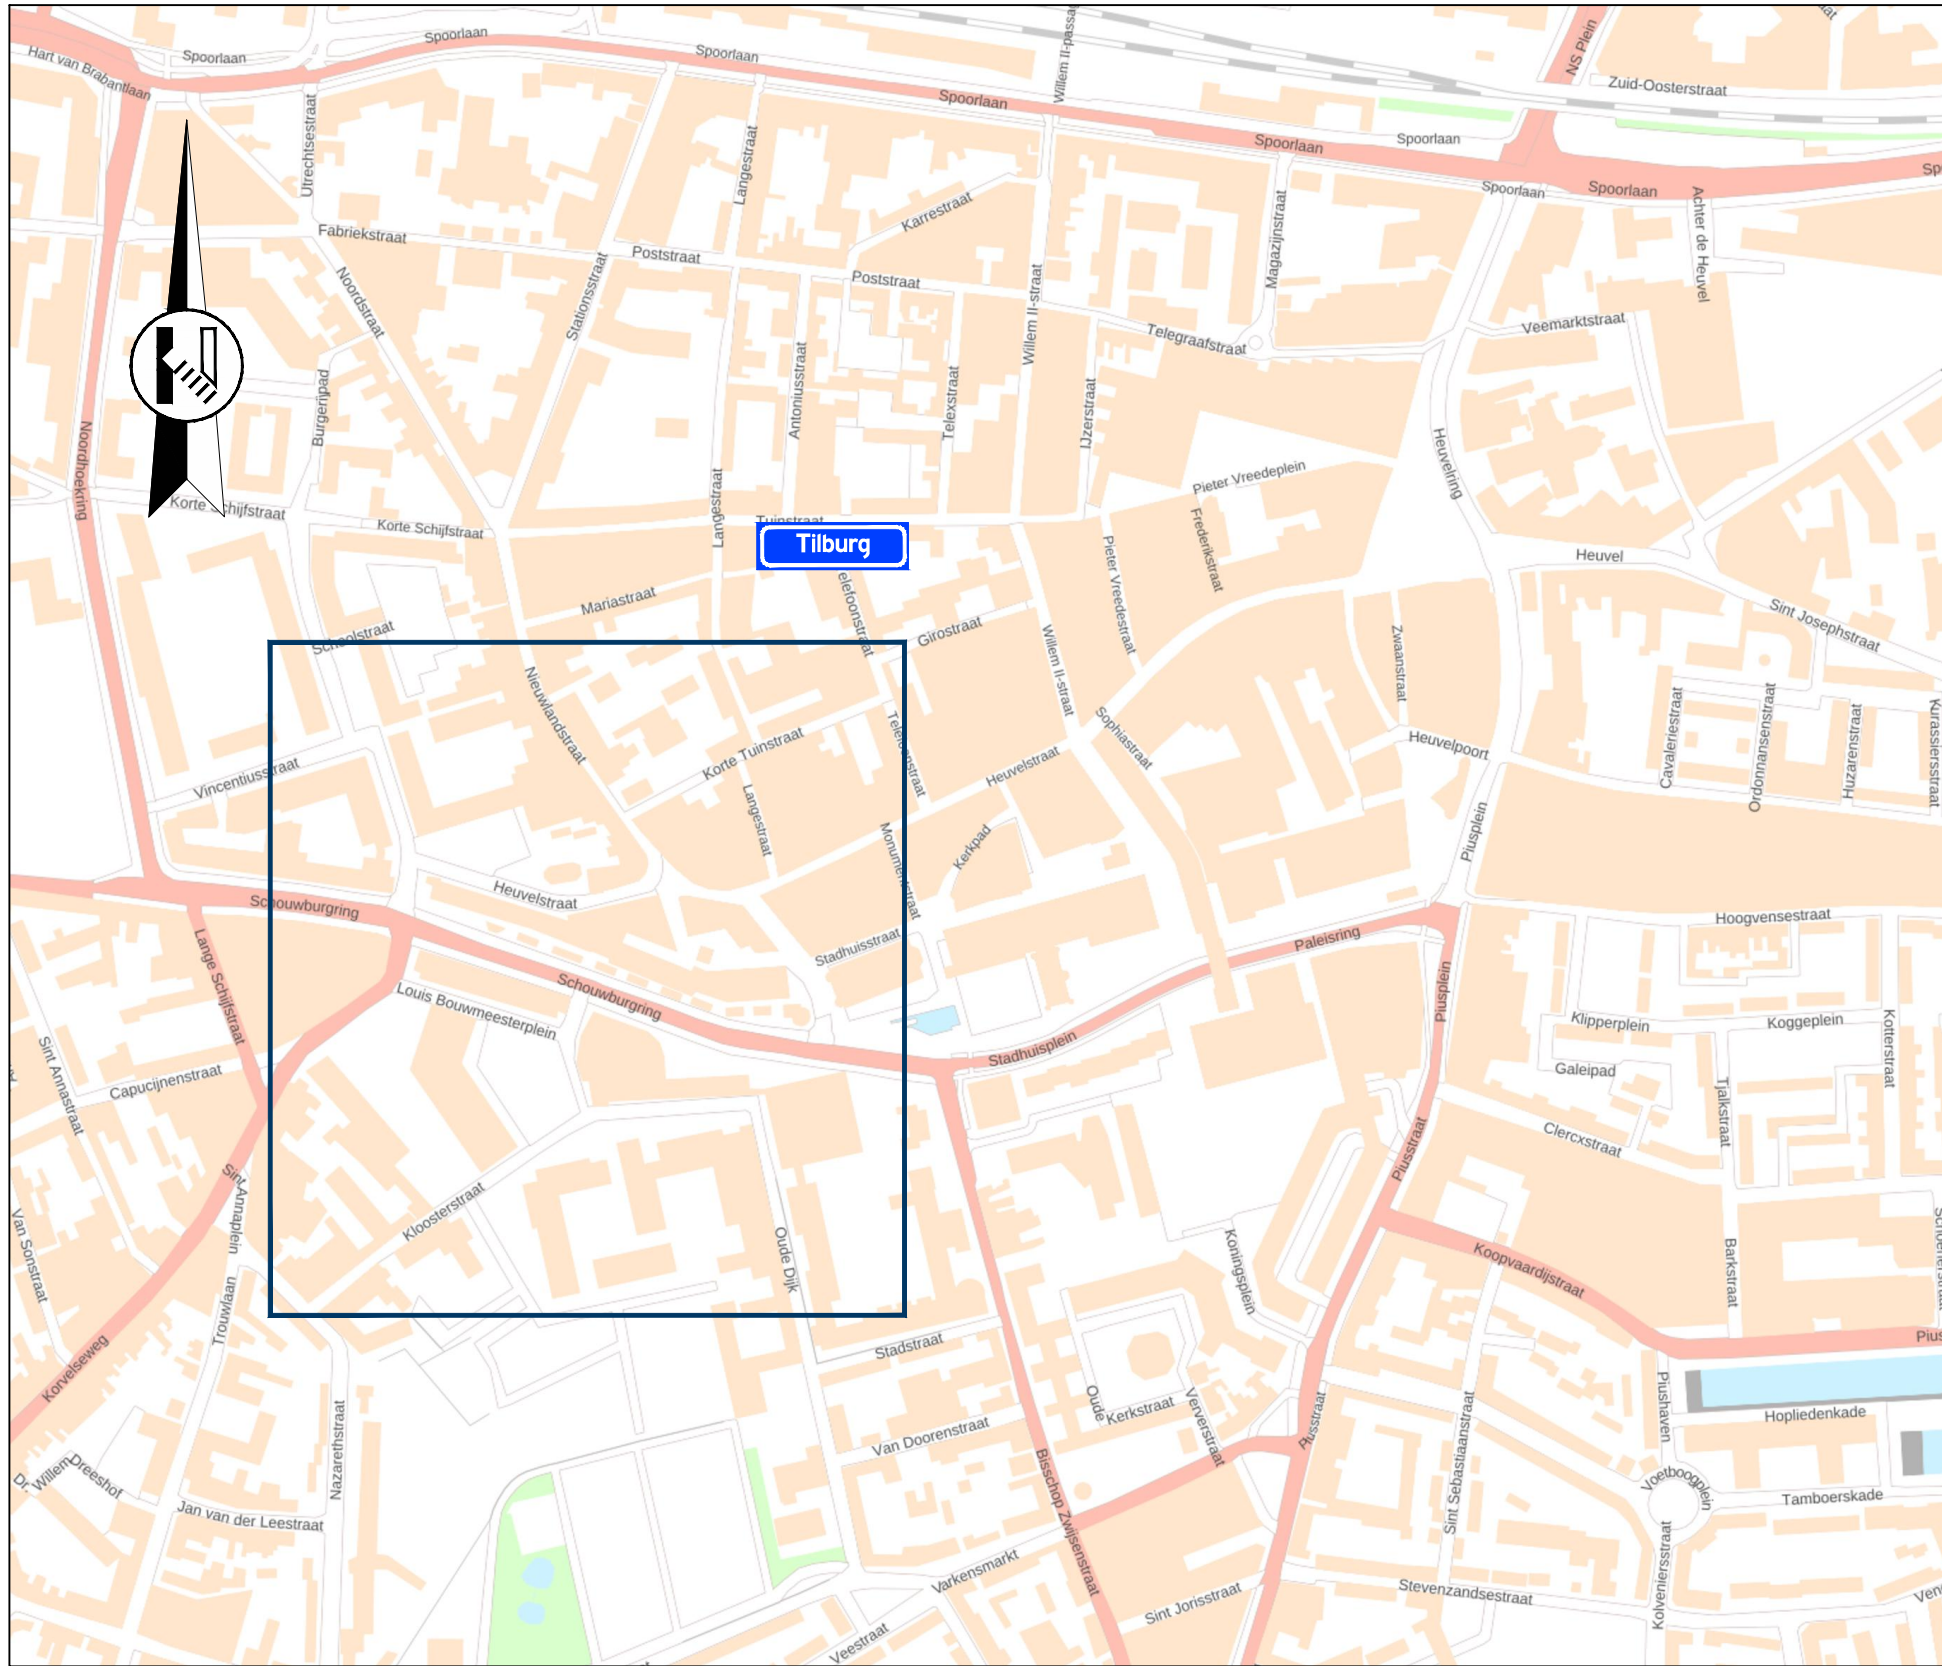
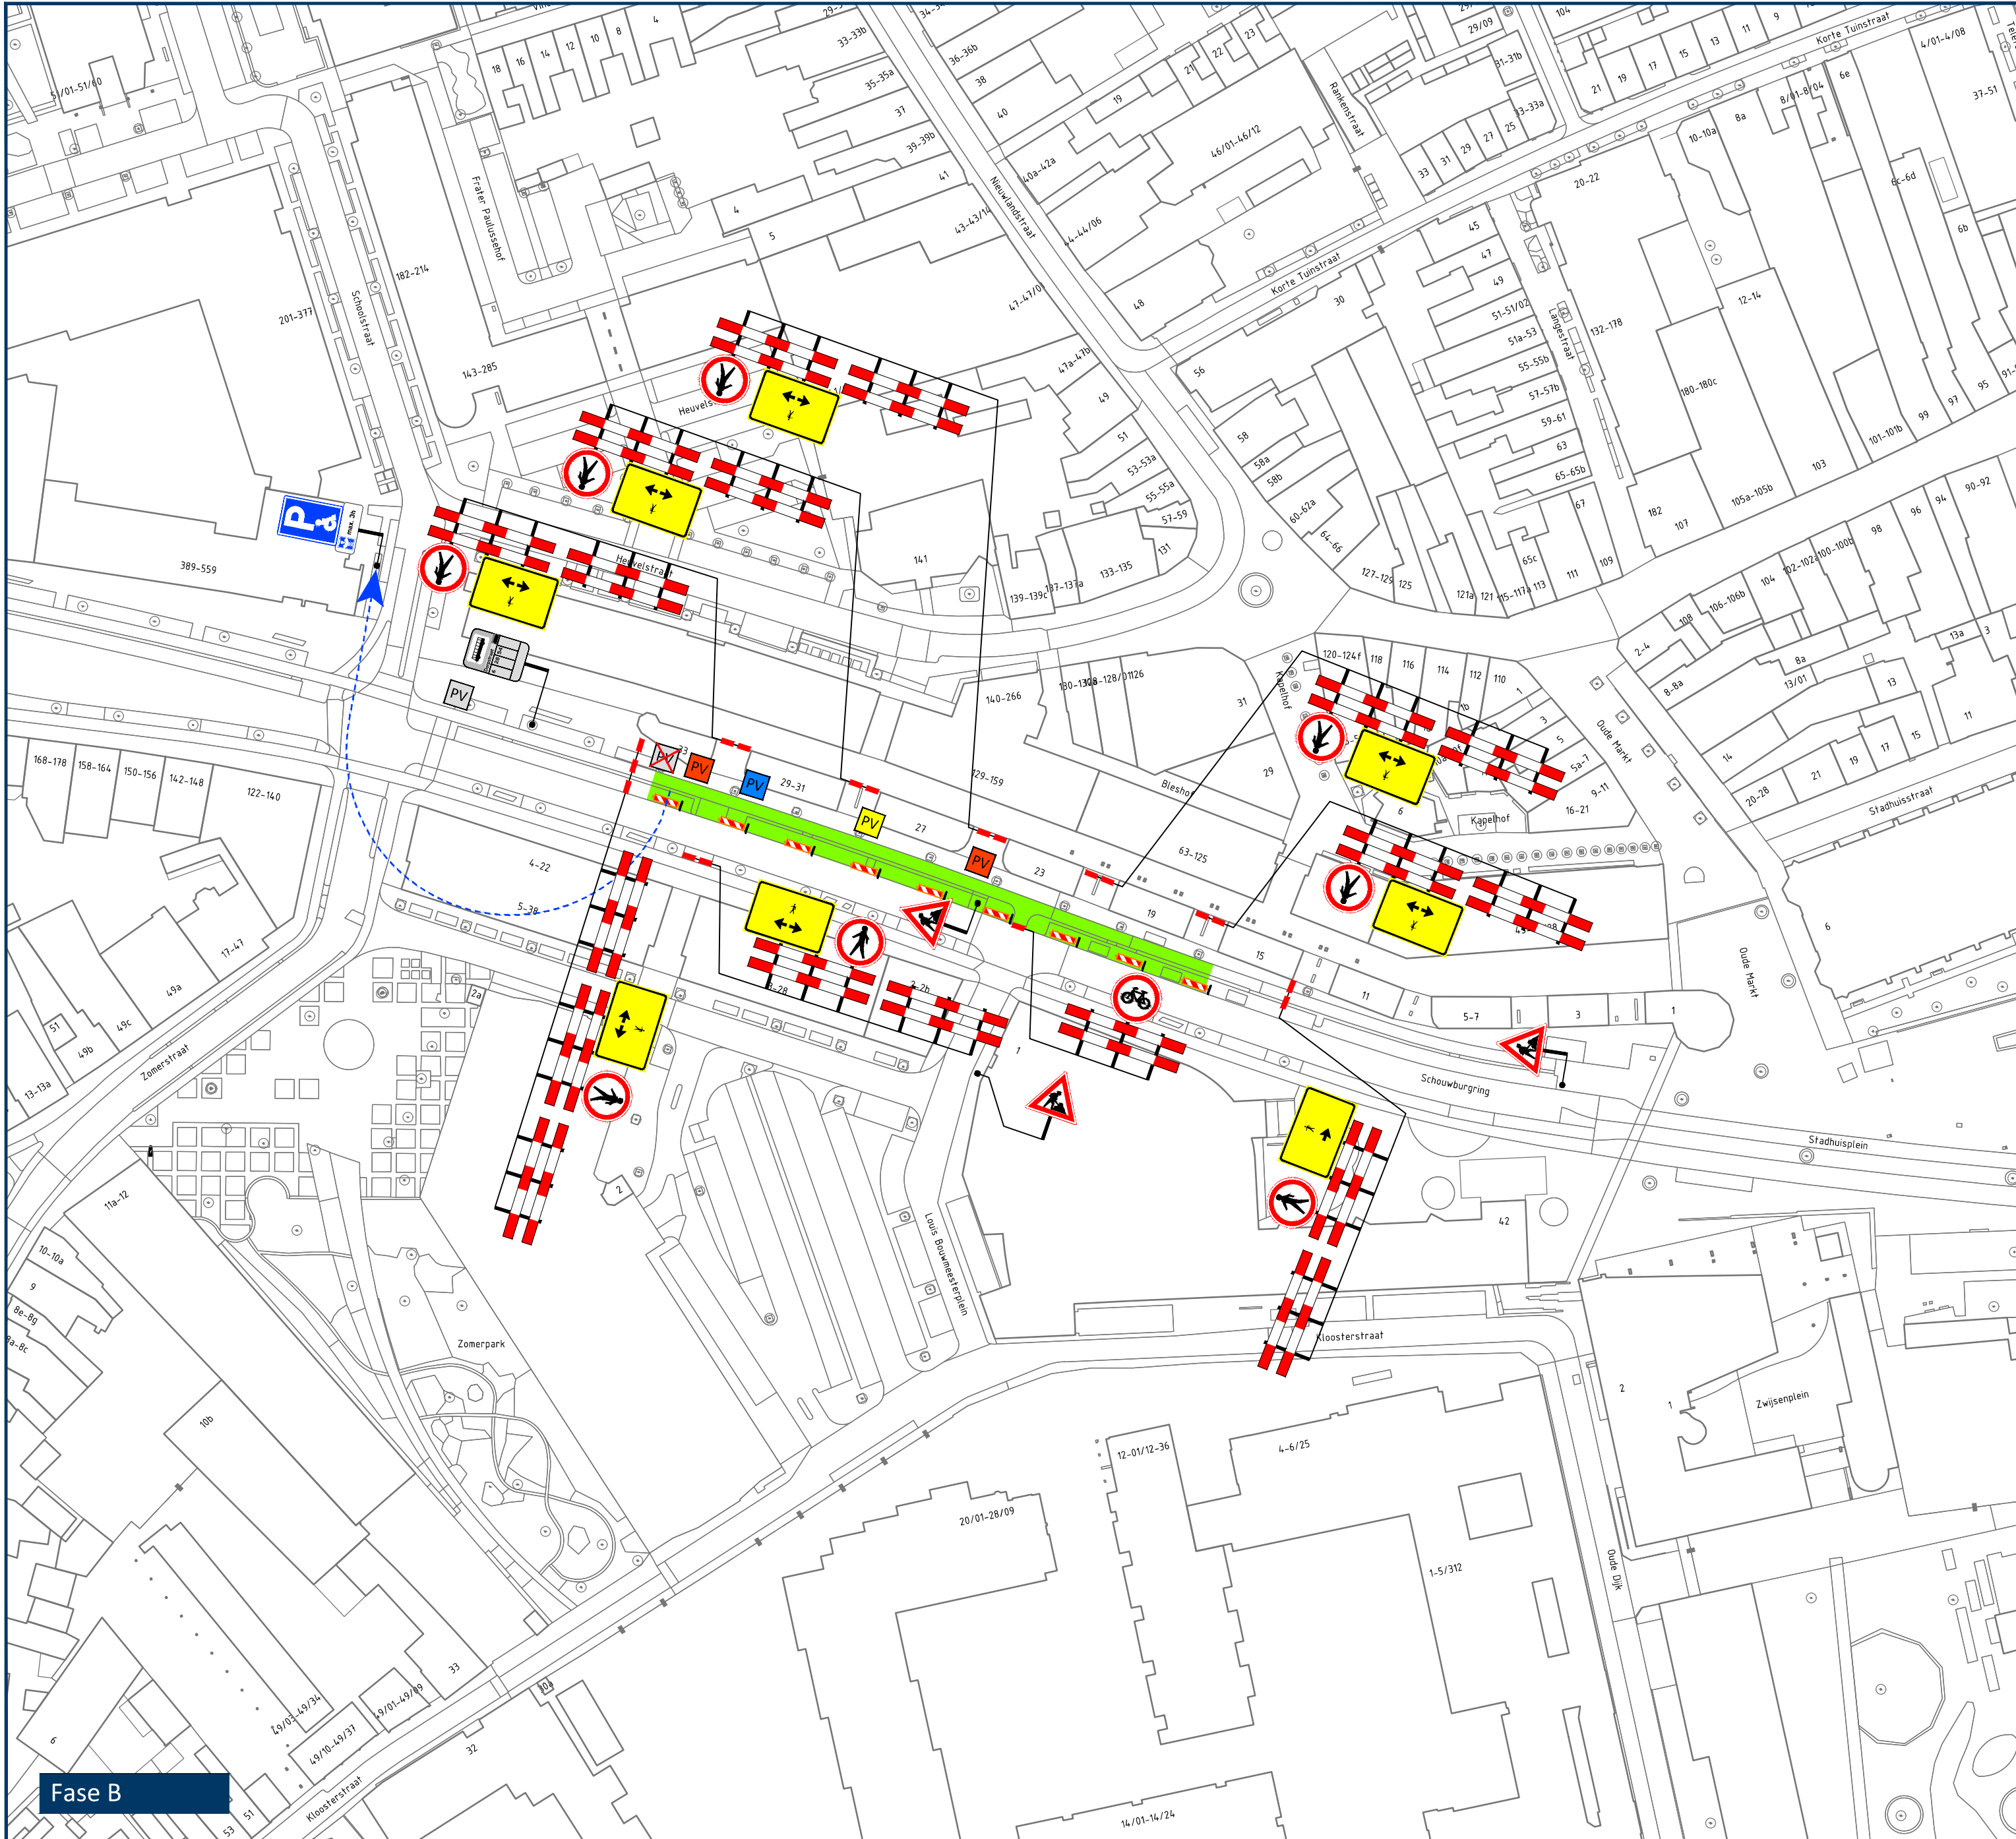


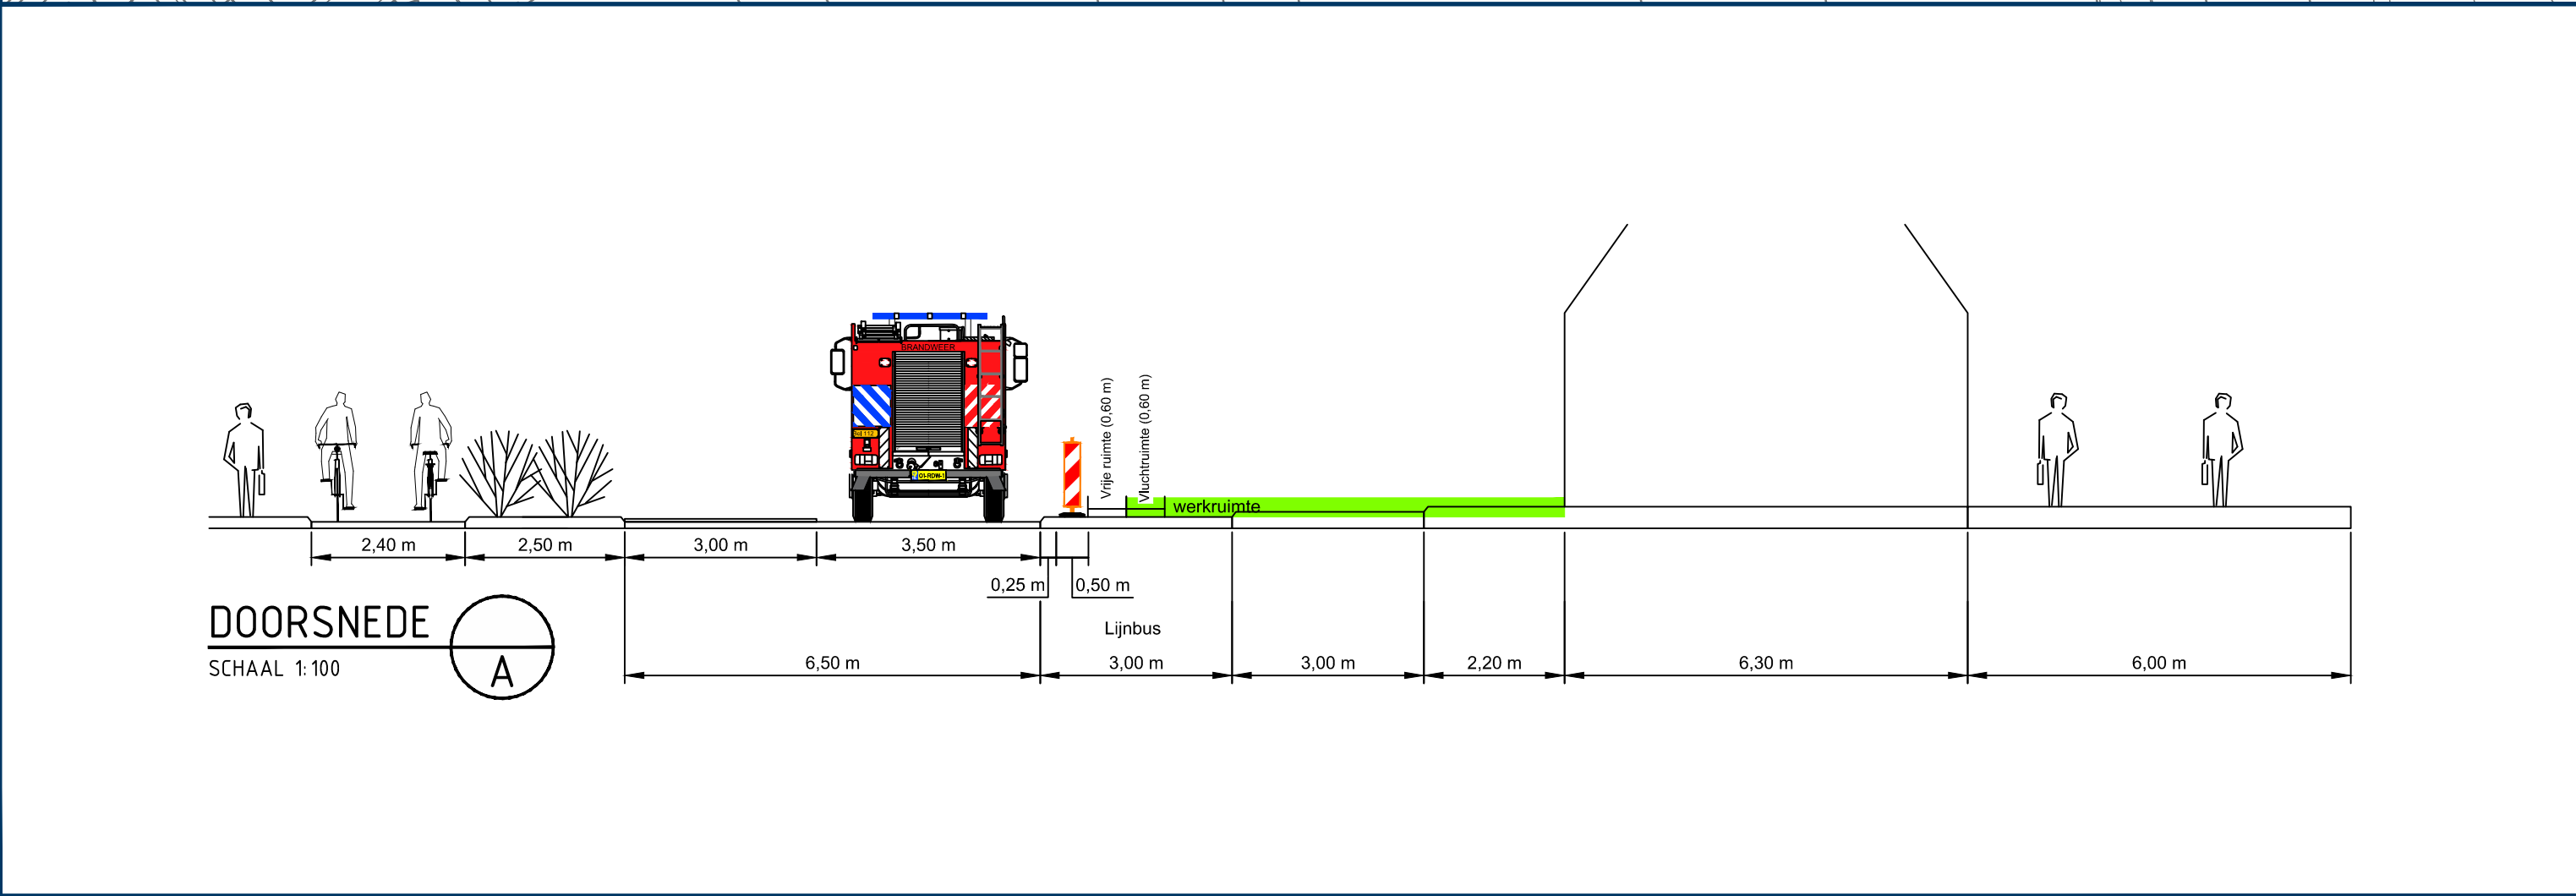

Locatie

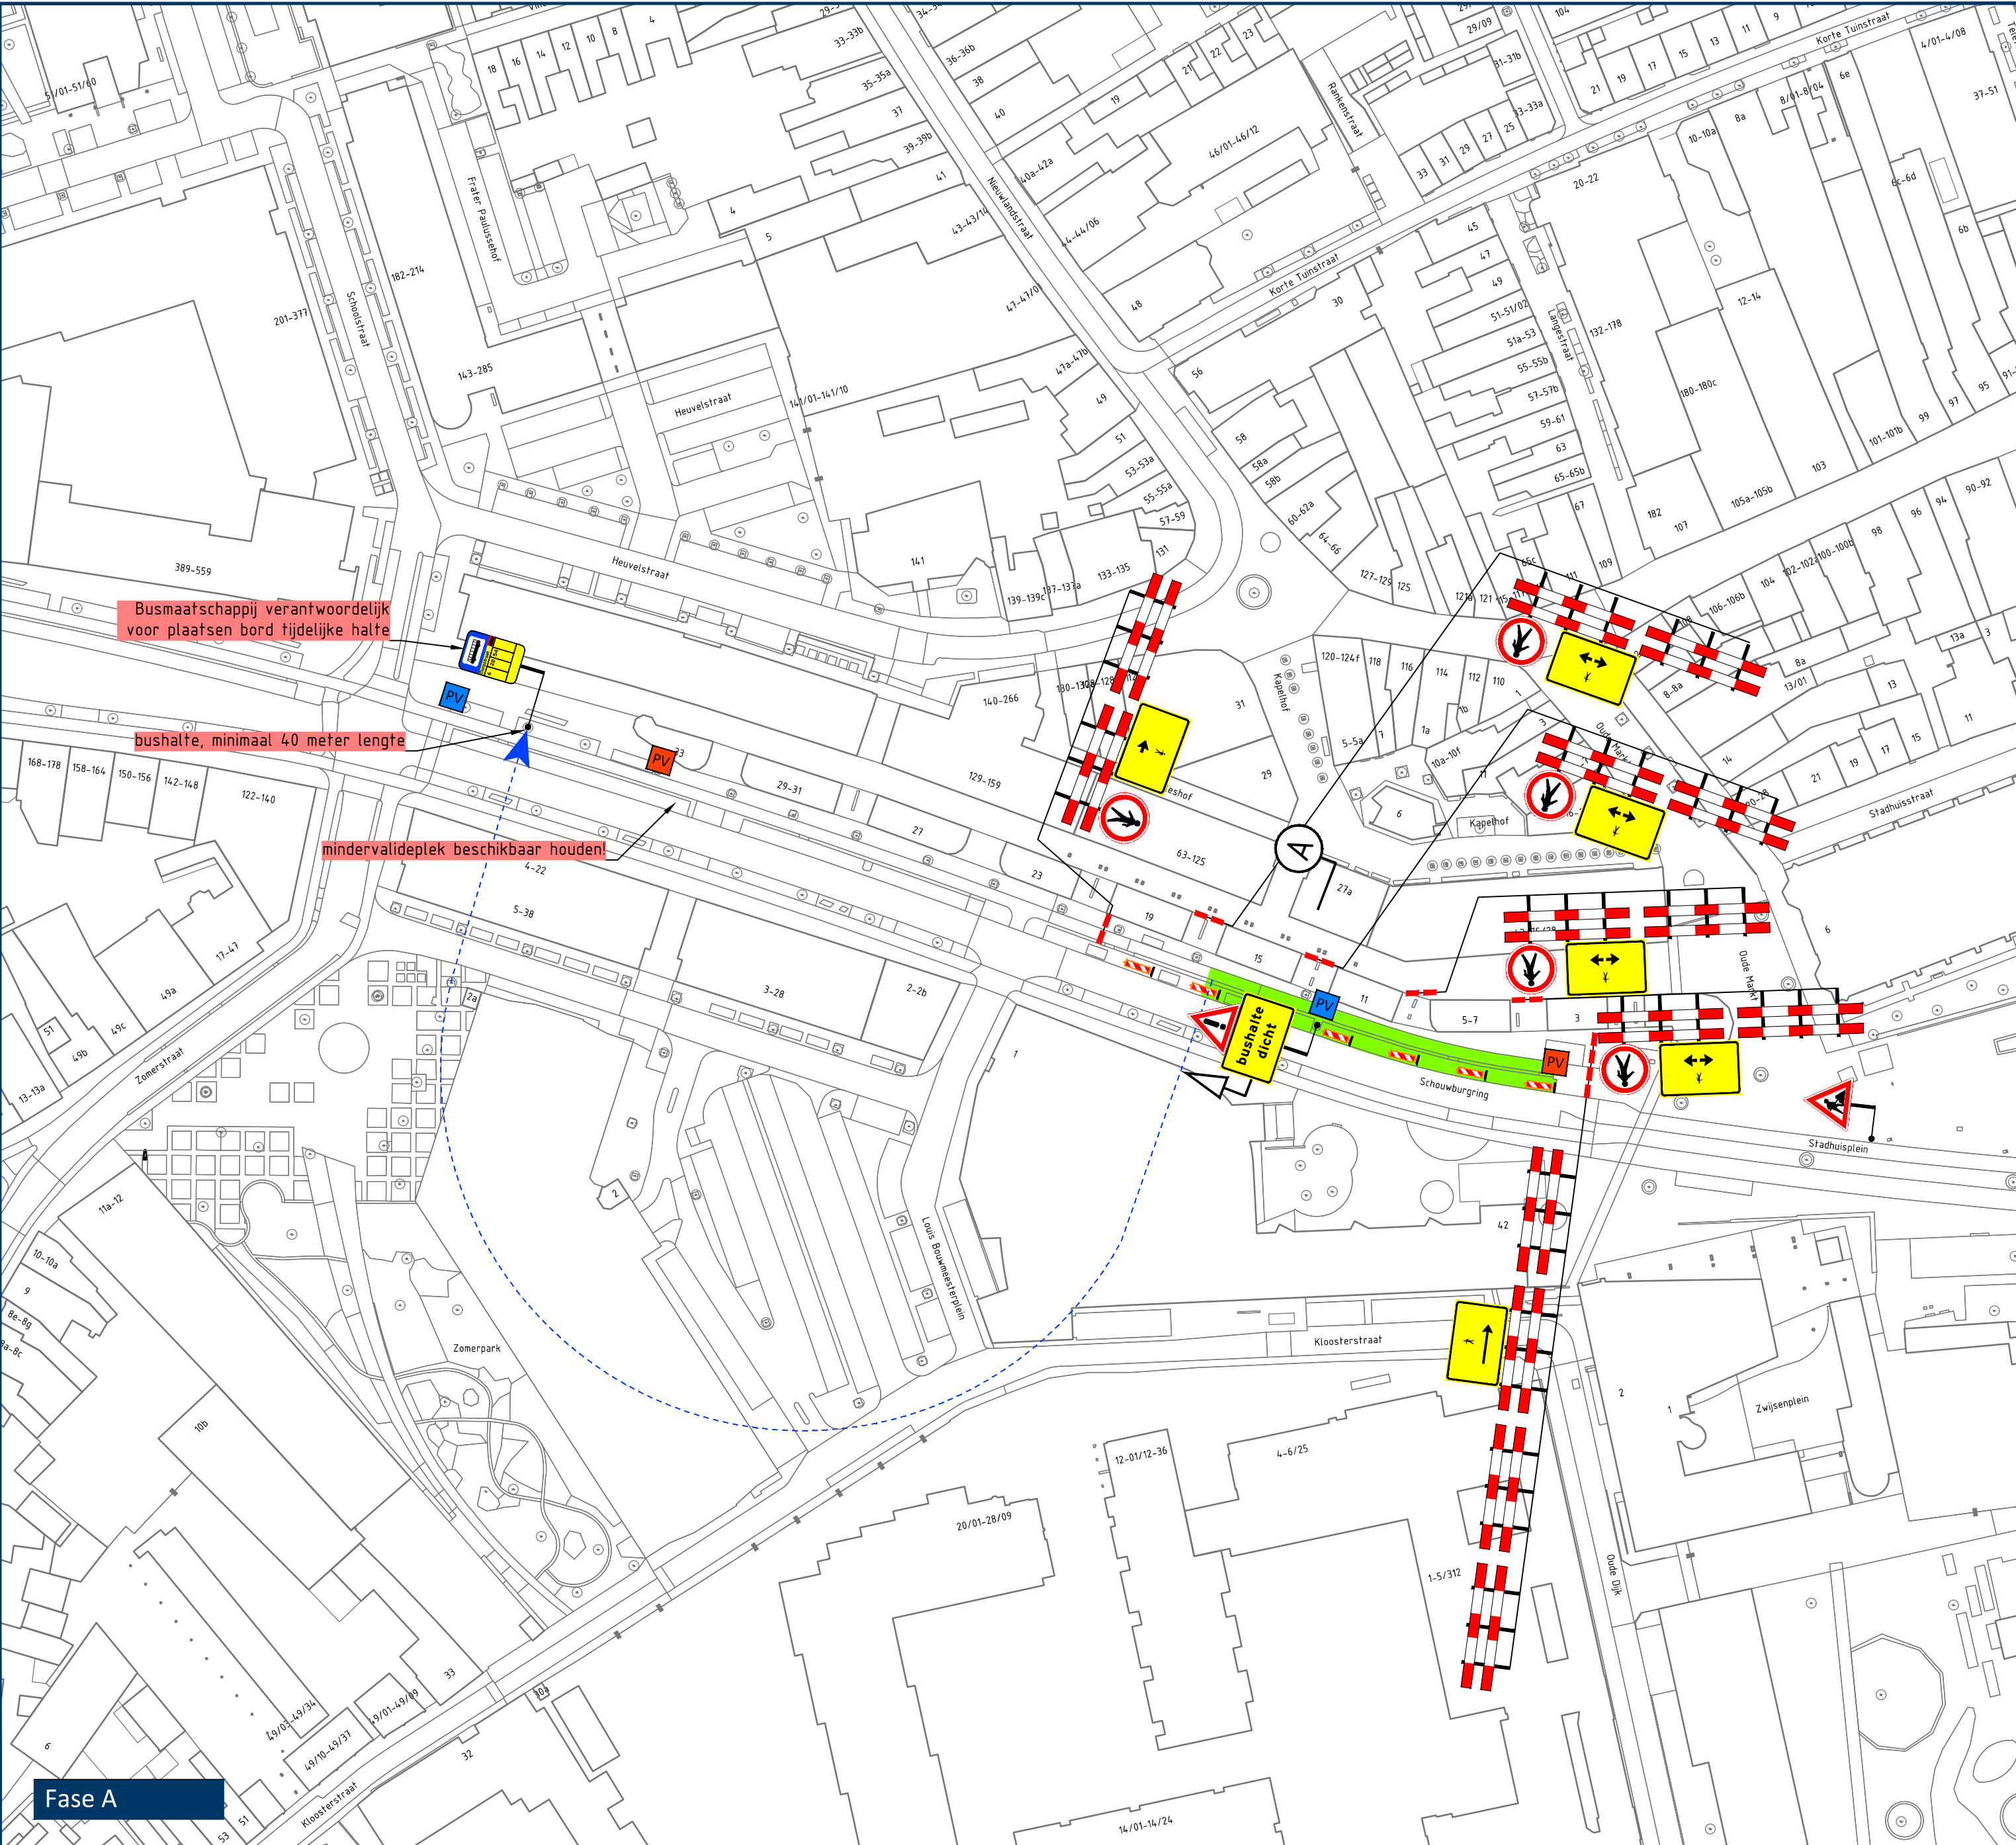

Opmerkingen

- afplakken/afdraaien conflicterende (RVV) bebording

Legenda

- aan te brengen verkeersmaatregelen
- werkruimte
- parkeerverbod plaatsen conform geldende richtlijnen wegbeheerder
- parkeerverbod plaatsen conform geldende richtlijnen wegbeheerder
- parkeerverbod plaatsen conform geldende richtlijnen wegbeheerder
- reeds aanwezige verkeersmaatregelen
- verwijderen/afdraaien aanwezige verkeersmaatregel

Rayon Zuid
Verliging Helvoirt
Molenlaan 27a, Helvoirt
T +31 (0)188 03 30 300
www.vanrensbv.nl
info@vanrensbv.nl

in opdracht van:

project: Werzaamheden aan ondergrondse infra
locatie: Schouwburging | te Tilburg
onderwerp: Tijdelijke verkeersmaatregelen
afzetting

getekend: M. Kwaks	datum: 08-04-2026	schaal: 1:1.000
controle: L. van de Laar	datum: 08-04-2026	format: A0xA1
vergeven: B. van Baren	datum: 08-04-2026	versie: 3

tekeningsnummer: 07455-T-VKM-001