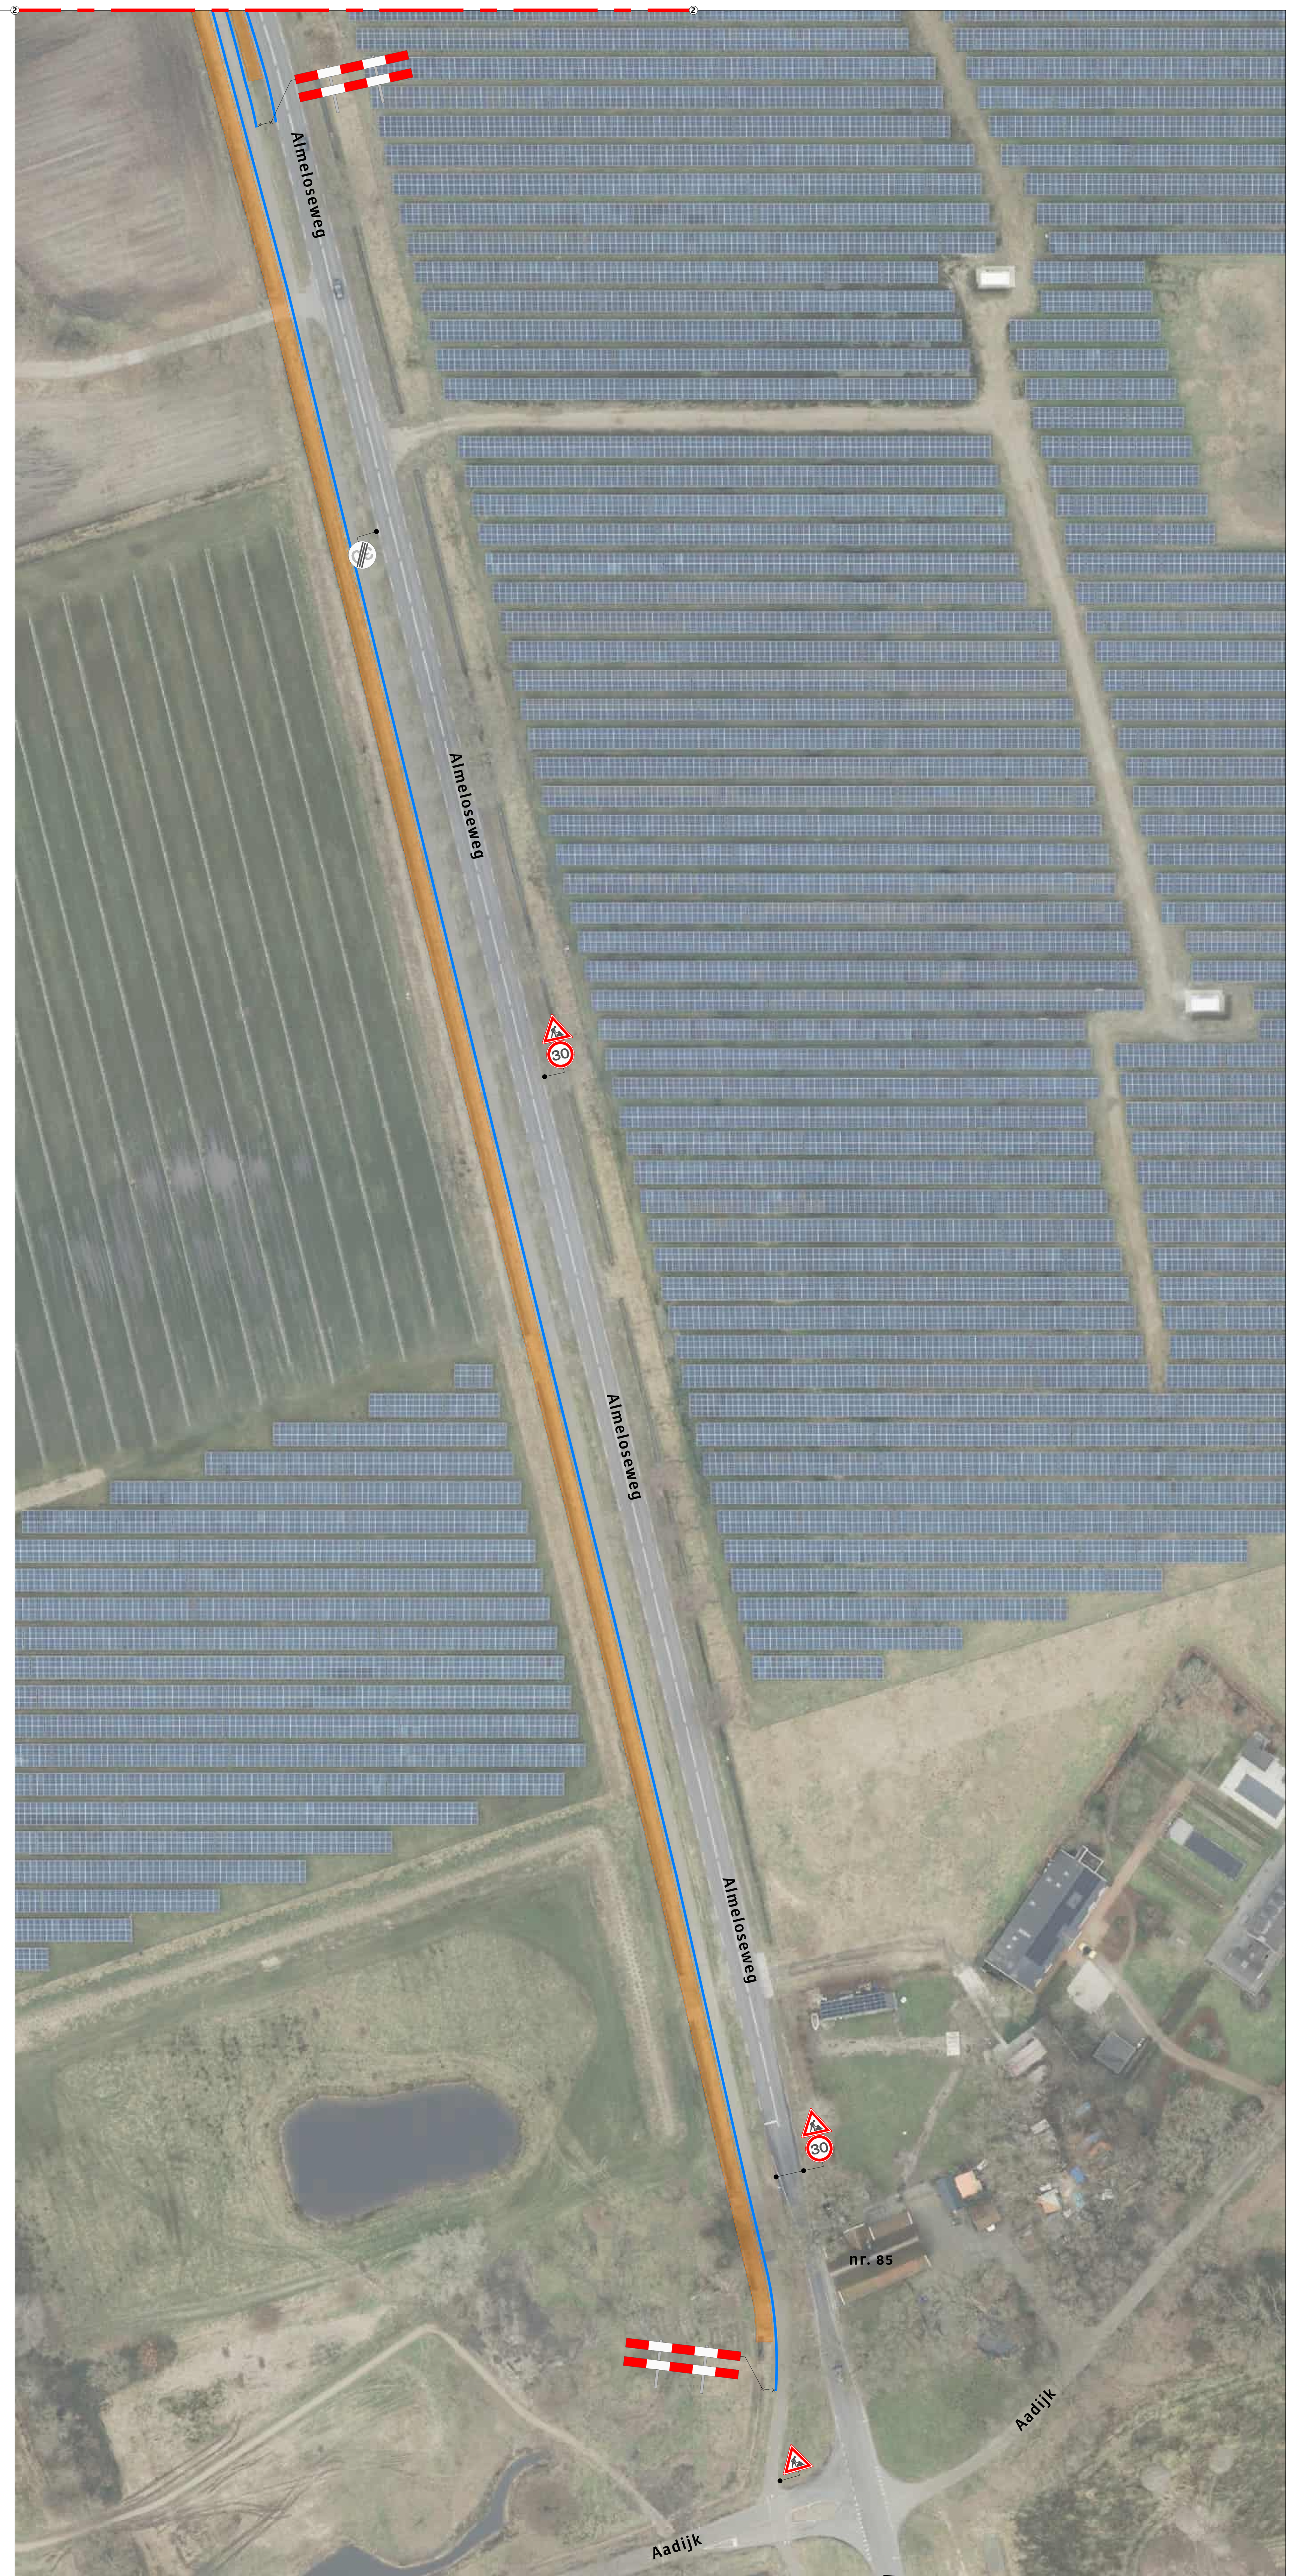

Legenda

- Werkruimte
- Bakens (zie blad -01)

N
W O
Z

OPDRACHTGEVER: Euronet	GETEKEND:	DATUM:	Paraaf:
	GET: Y. Disseldorp	08-04-2026	
ONDERDEEL: Almeloseweg te Almelo	GEZ: P. Abbink	08-04-2026	
	VRIJ:		
	Revisie: GET:		
abbink verkeerstechniek — Technische Infra Verkeersvoorzieningen	SCHAAL:		
	PROJECT NR.	FORMAAT	
	TEK NR. 426-00100.d-11	BLAD NR. 01	

Postadres : Abbink Verkeerstechniek B.V. Postbus 87 7670 AB Vriezenveen
Bezoekadres : Lindberghstraat 14 7903 BN Hoogeveen
Telefoon : 0528 - 234018
Email : hoogeveen@abbinkverkeerstechniek.nl

© Abbink Verkeerstechniek B.V.

De locatie van de borden is een indicatie, de exacte locatie wordt in het werk bepaald.

NKC.2021.283.Brl9101.N095.1