

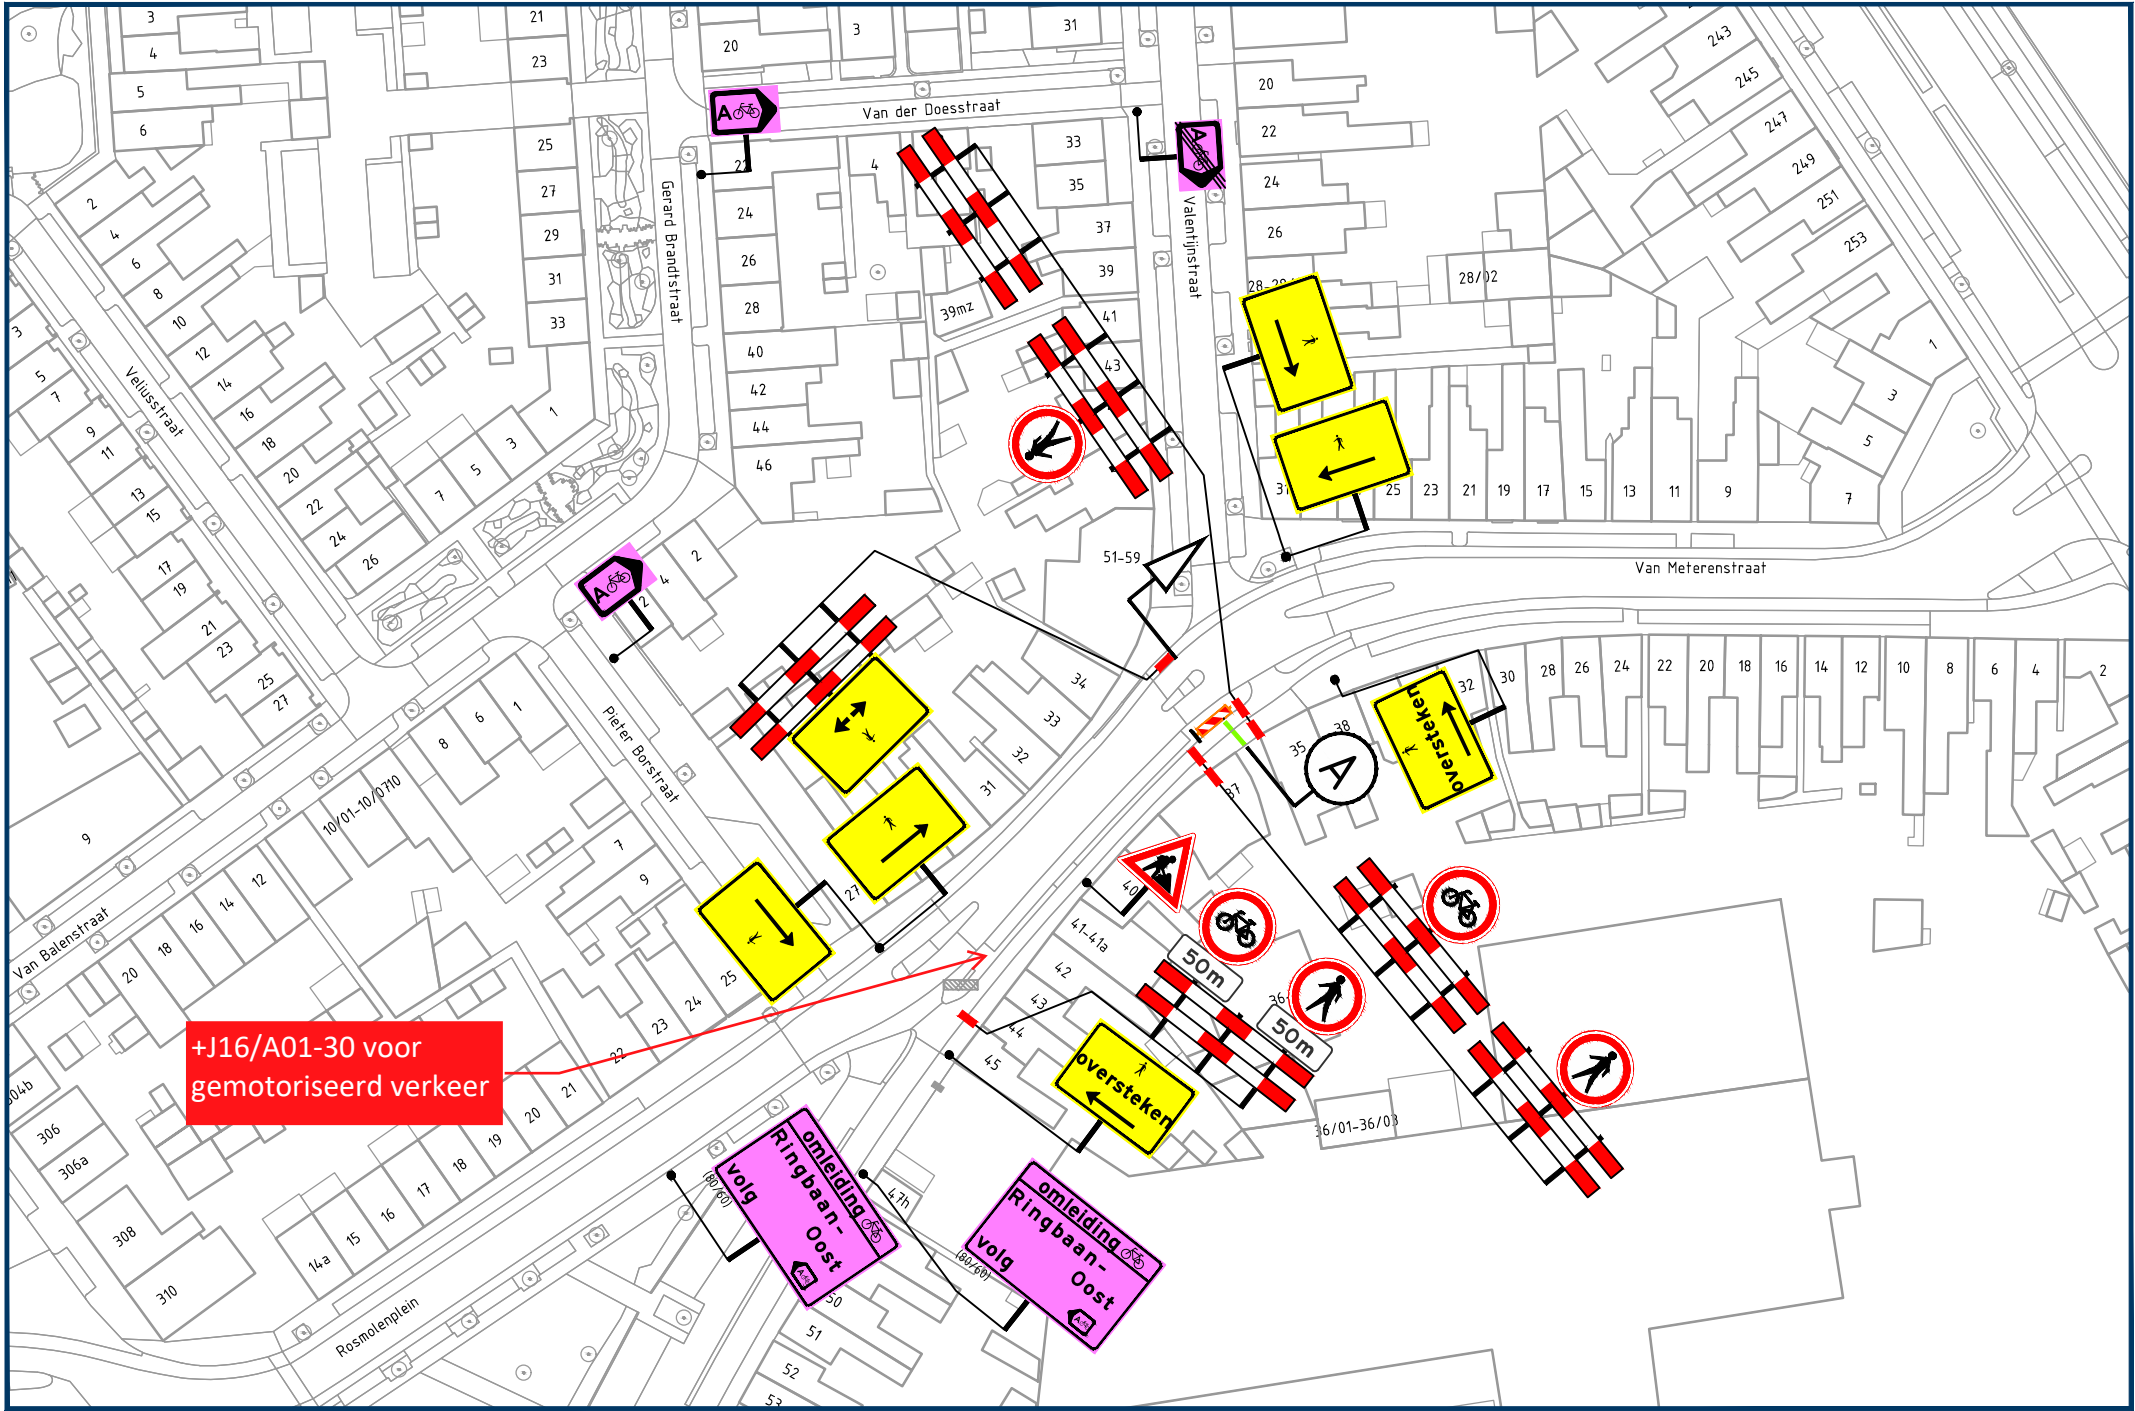


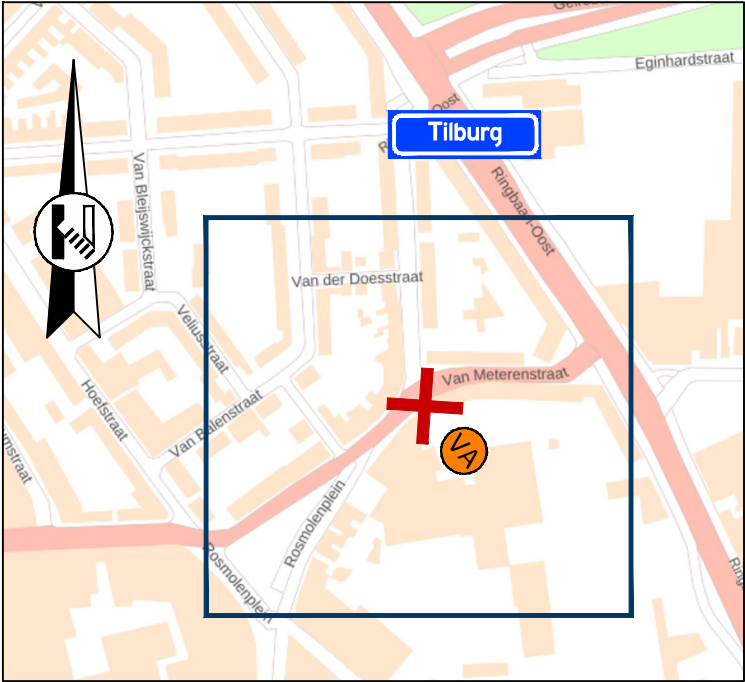

Locatie

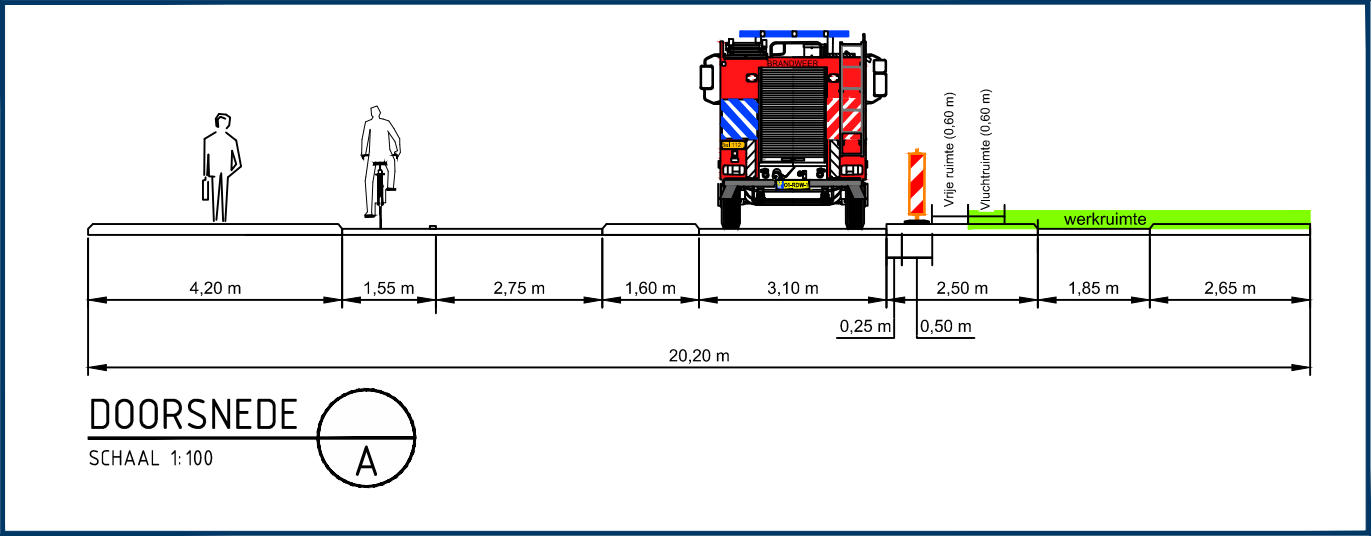

GOEDGEKEURD
Door MdG op 11:17 am, 4/2/26

Opmerkingen

- publicatieborden minimaal twee weken voor aanvang werkzaamheden plaatsen
- afplakken/afdraaien conflicterende (RVV) bebording

Legenda

- aan te brengen verkeersmaatregelen
- werkruimte
- afsluiting/afgesloten wegvak
- letterafmeting tekstbord
- routebord
- plaatsen voor aankondiging

fletspad
dicht
van dd mm. 00h
tot dd mm. 00h
(80/60)

vanRens
Rayon Zuid
Vestiging Helvoirt
Molenstraat 27a, Helvoirt
Postbus 4, 5268 ZG Helvoirt
T +31 (0)88 03 30 900
www.vanrensbv.nl
info@vanrensbv.nl
wegmarkering | verkeersmaatregelen
ontwerp & advies | bewegwijzering

In opdracht van:
APK
GROUP

project: Werkzaamheden aan ondergrondse infra
Locatie: Rosmolenplein | te Tilburg
onderwerp: Tijdelijke verkeersmaatregelen
afzetting & omleiding

getekend: J. van Eekelen	datum: 17-03-2026	schaal: 1:1.000
controle: L. van de Laar	datum: 17-03-2026	formaat: A3
vrijgave: B. van Baren	datum: 17-03-2026	versie: 1
tekeningnummer: 07403-T-VKM-001		