
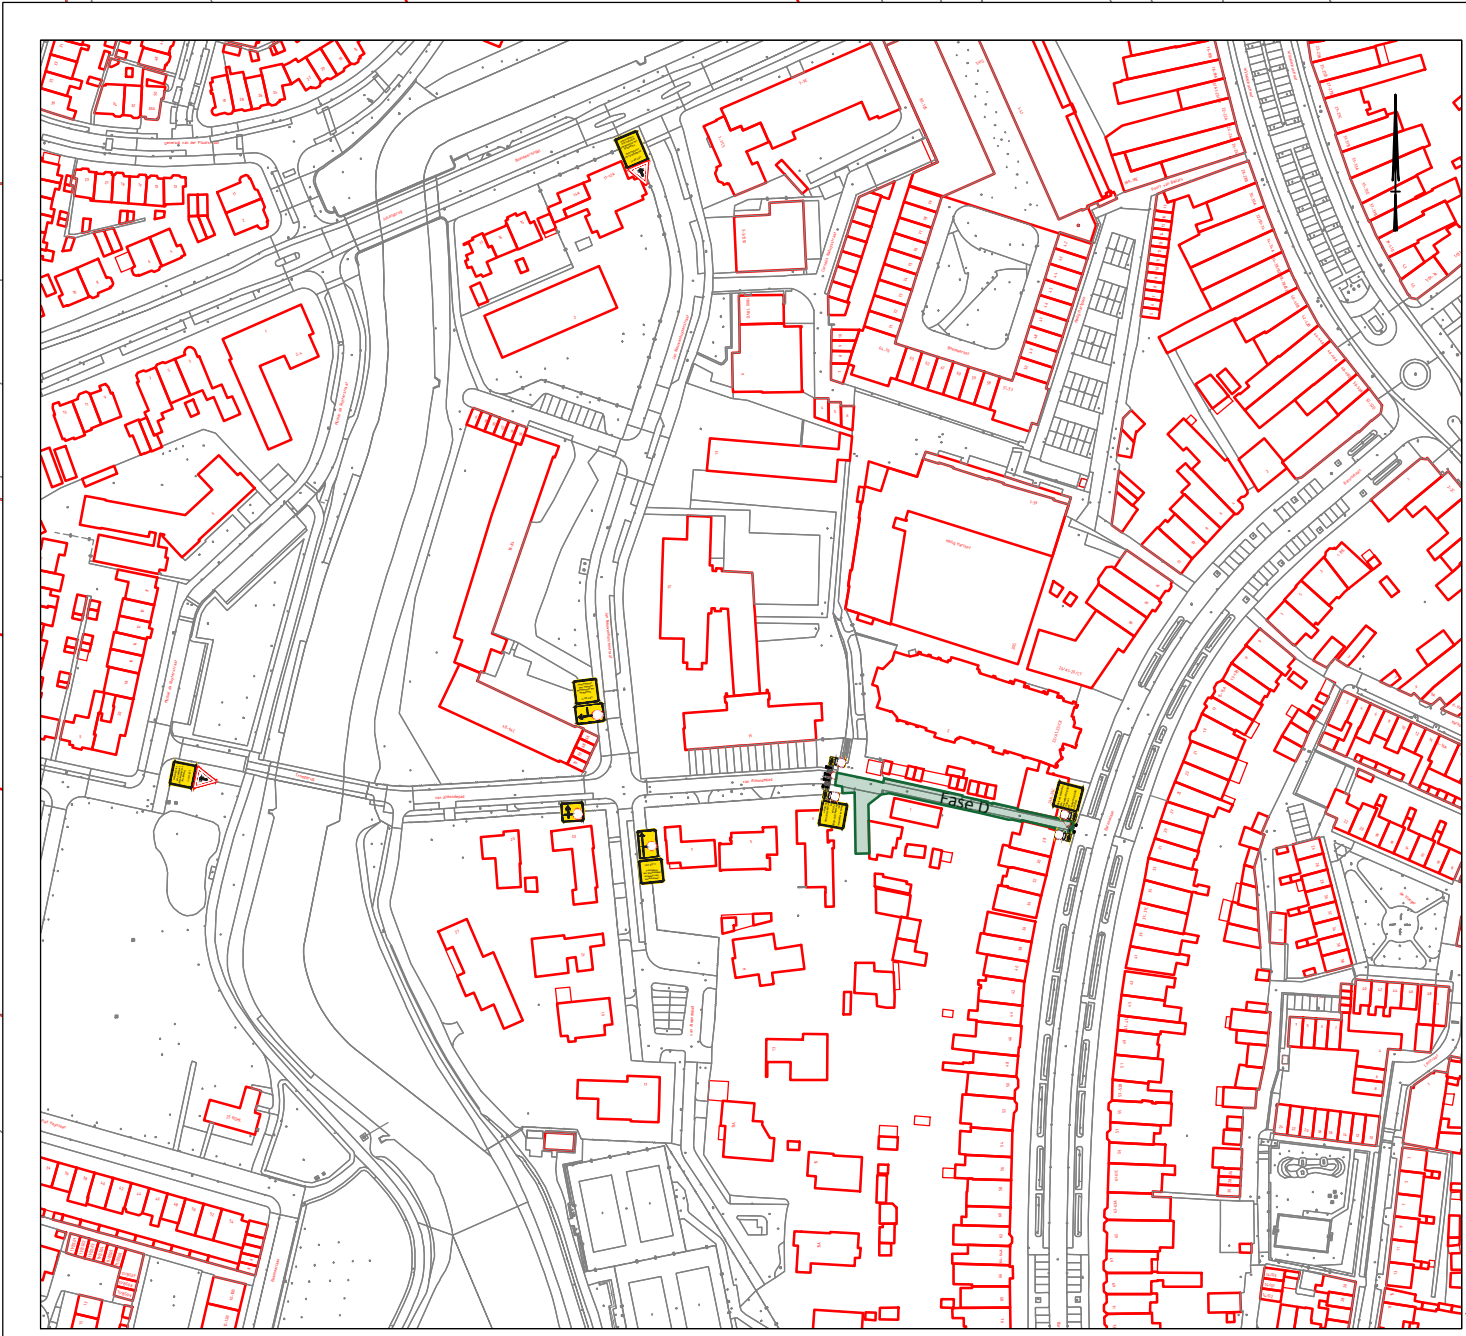


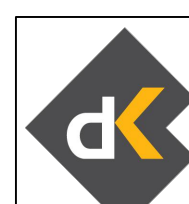

Project Reconstructie Jan Nieuwenhuyzenstraat Breda Omschrijving TVM-tekening fase D			
Opdrachtgever Gemeente Breda			
Aanmelder De Krom Verkeersregeldiensten Nieuwe Dijk 1A 4879 AC Etten-Leur 076 - 5016226 info@de-krom.nl		 de Krom verkeersregeldiensten	
Projectnummer	Tekeningnummer	Schaal	Formaat
Gedekend door W. Segeren	Datum uitgifte 3-4-2026	Blad Blad 01	Documentstatus CONCEPT