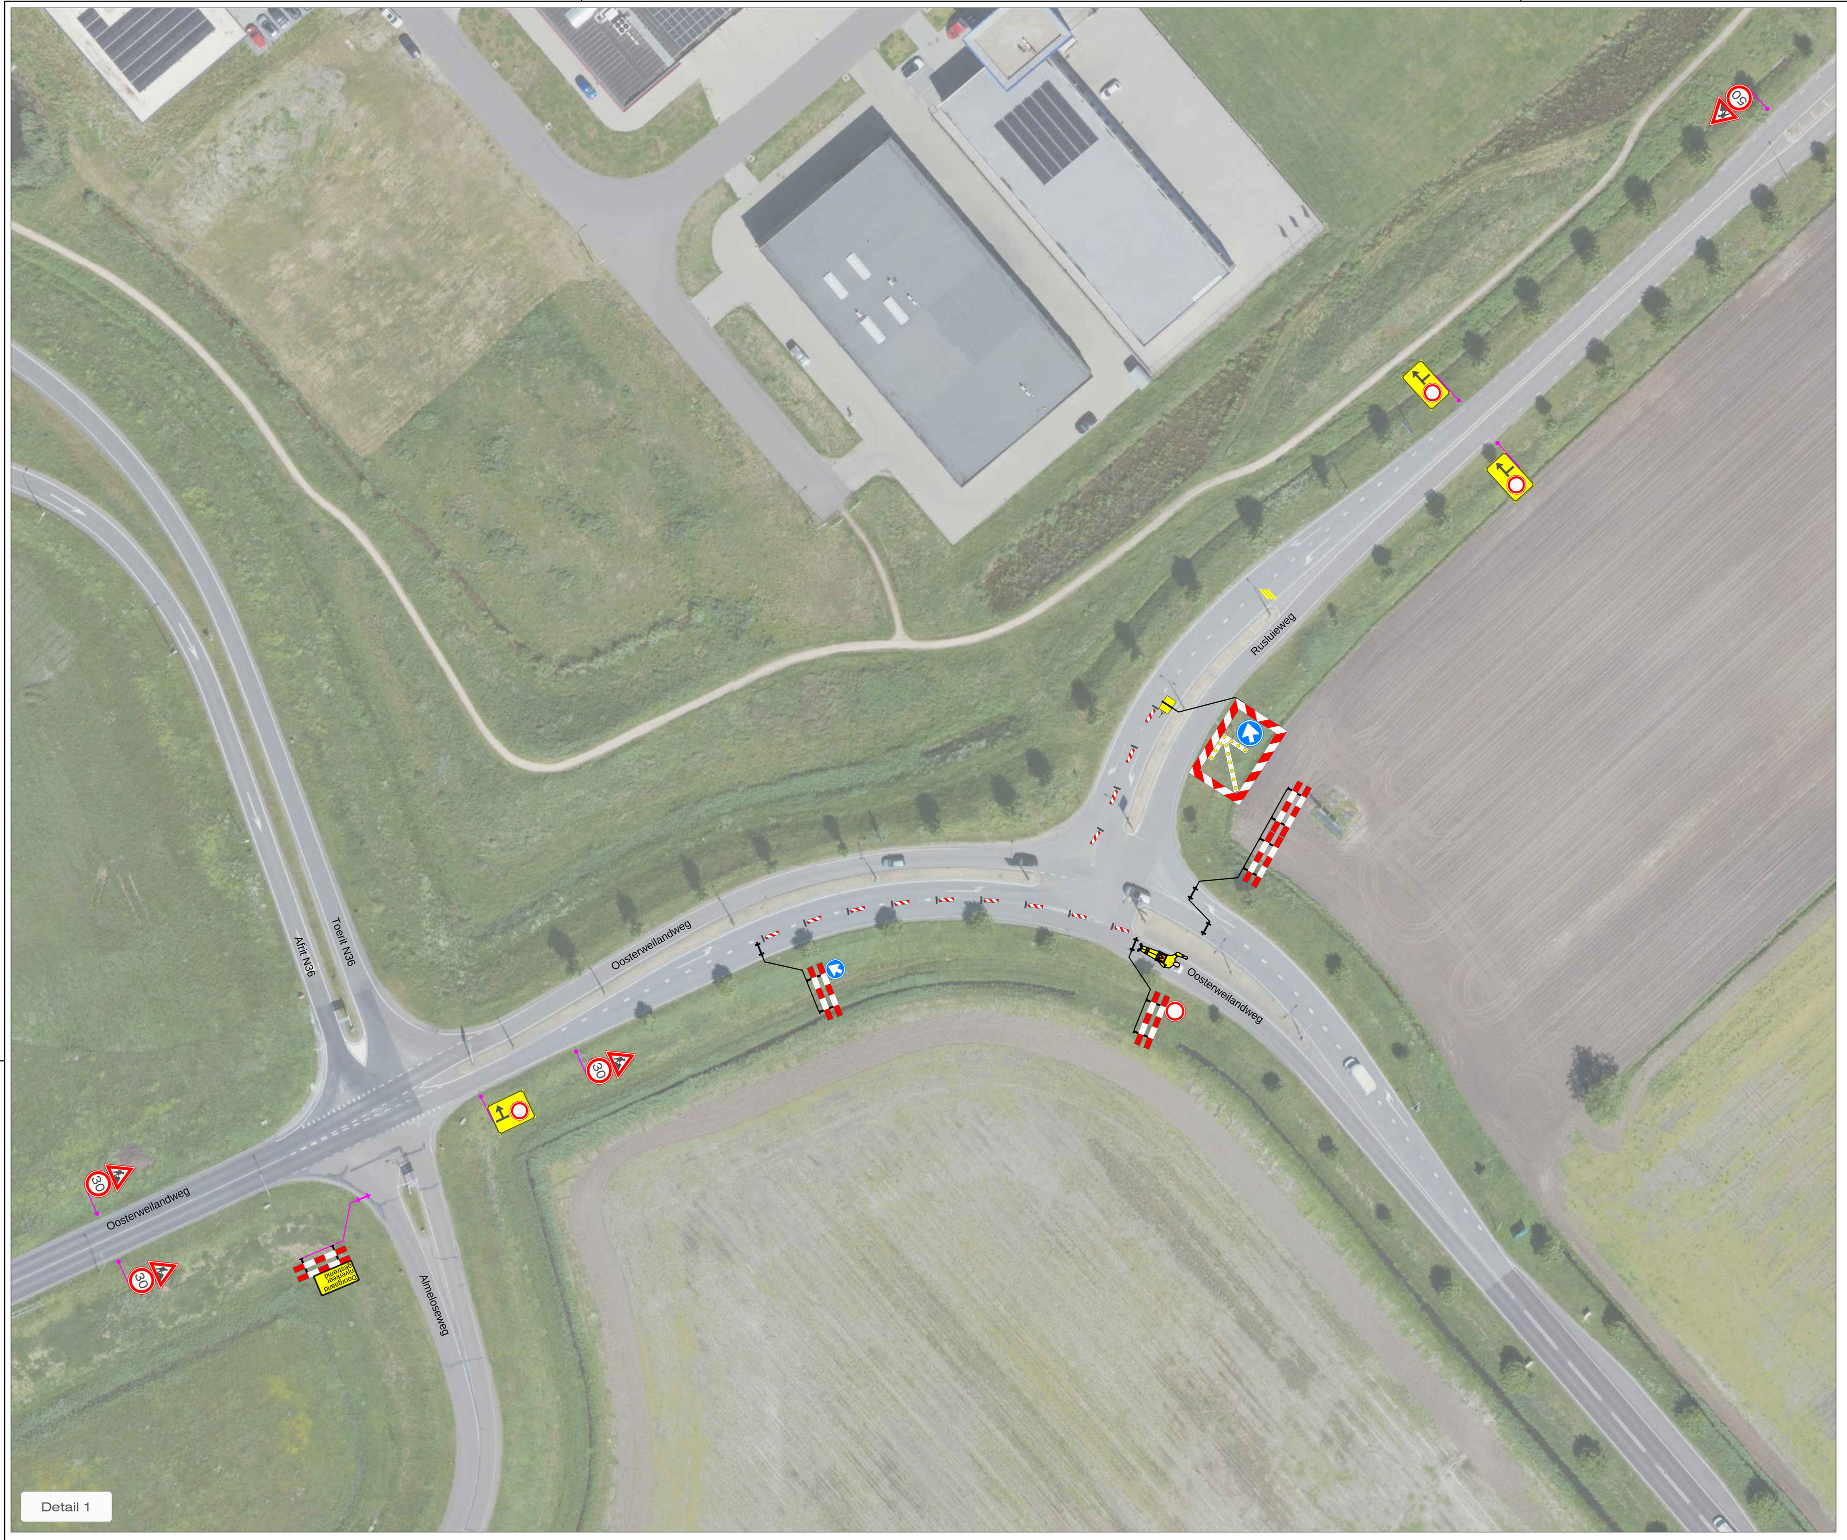

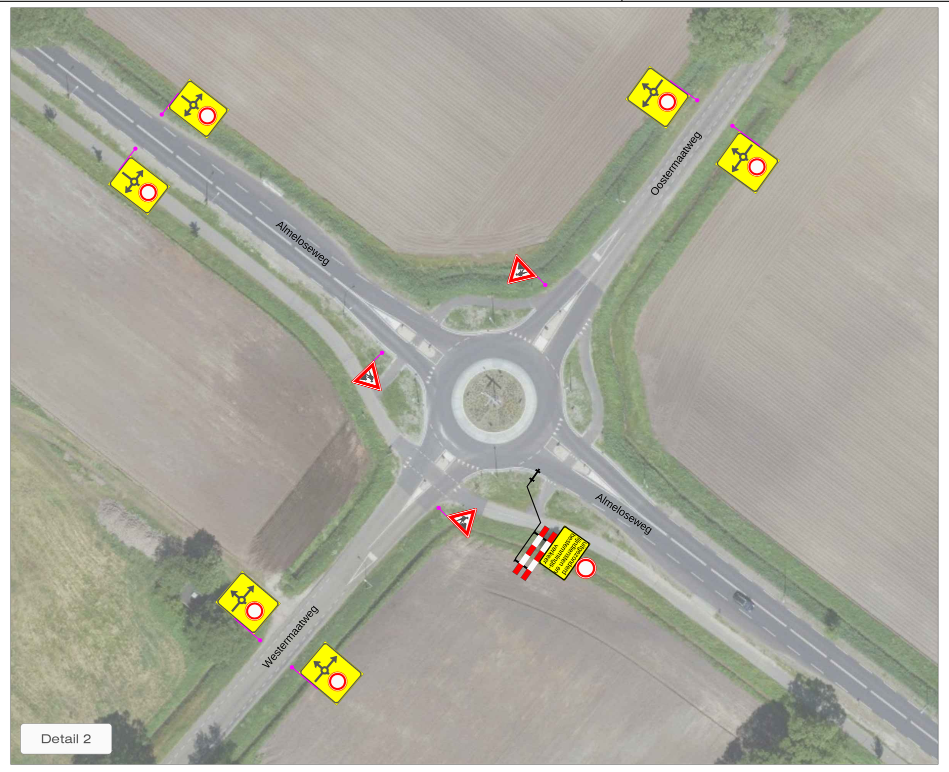

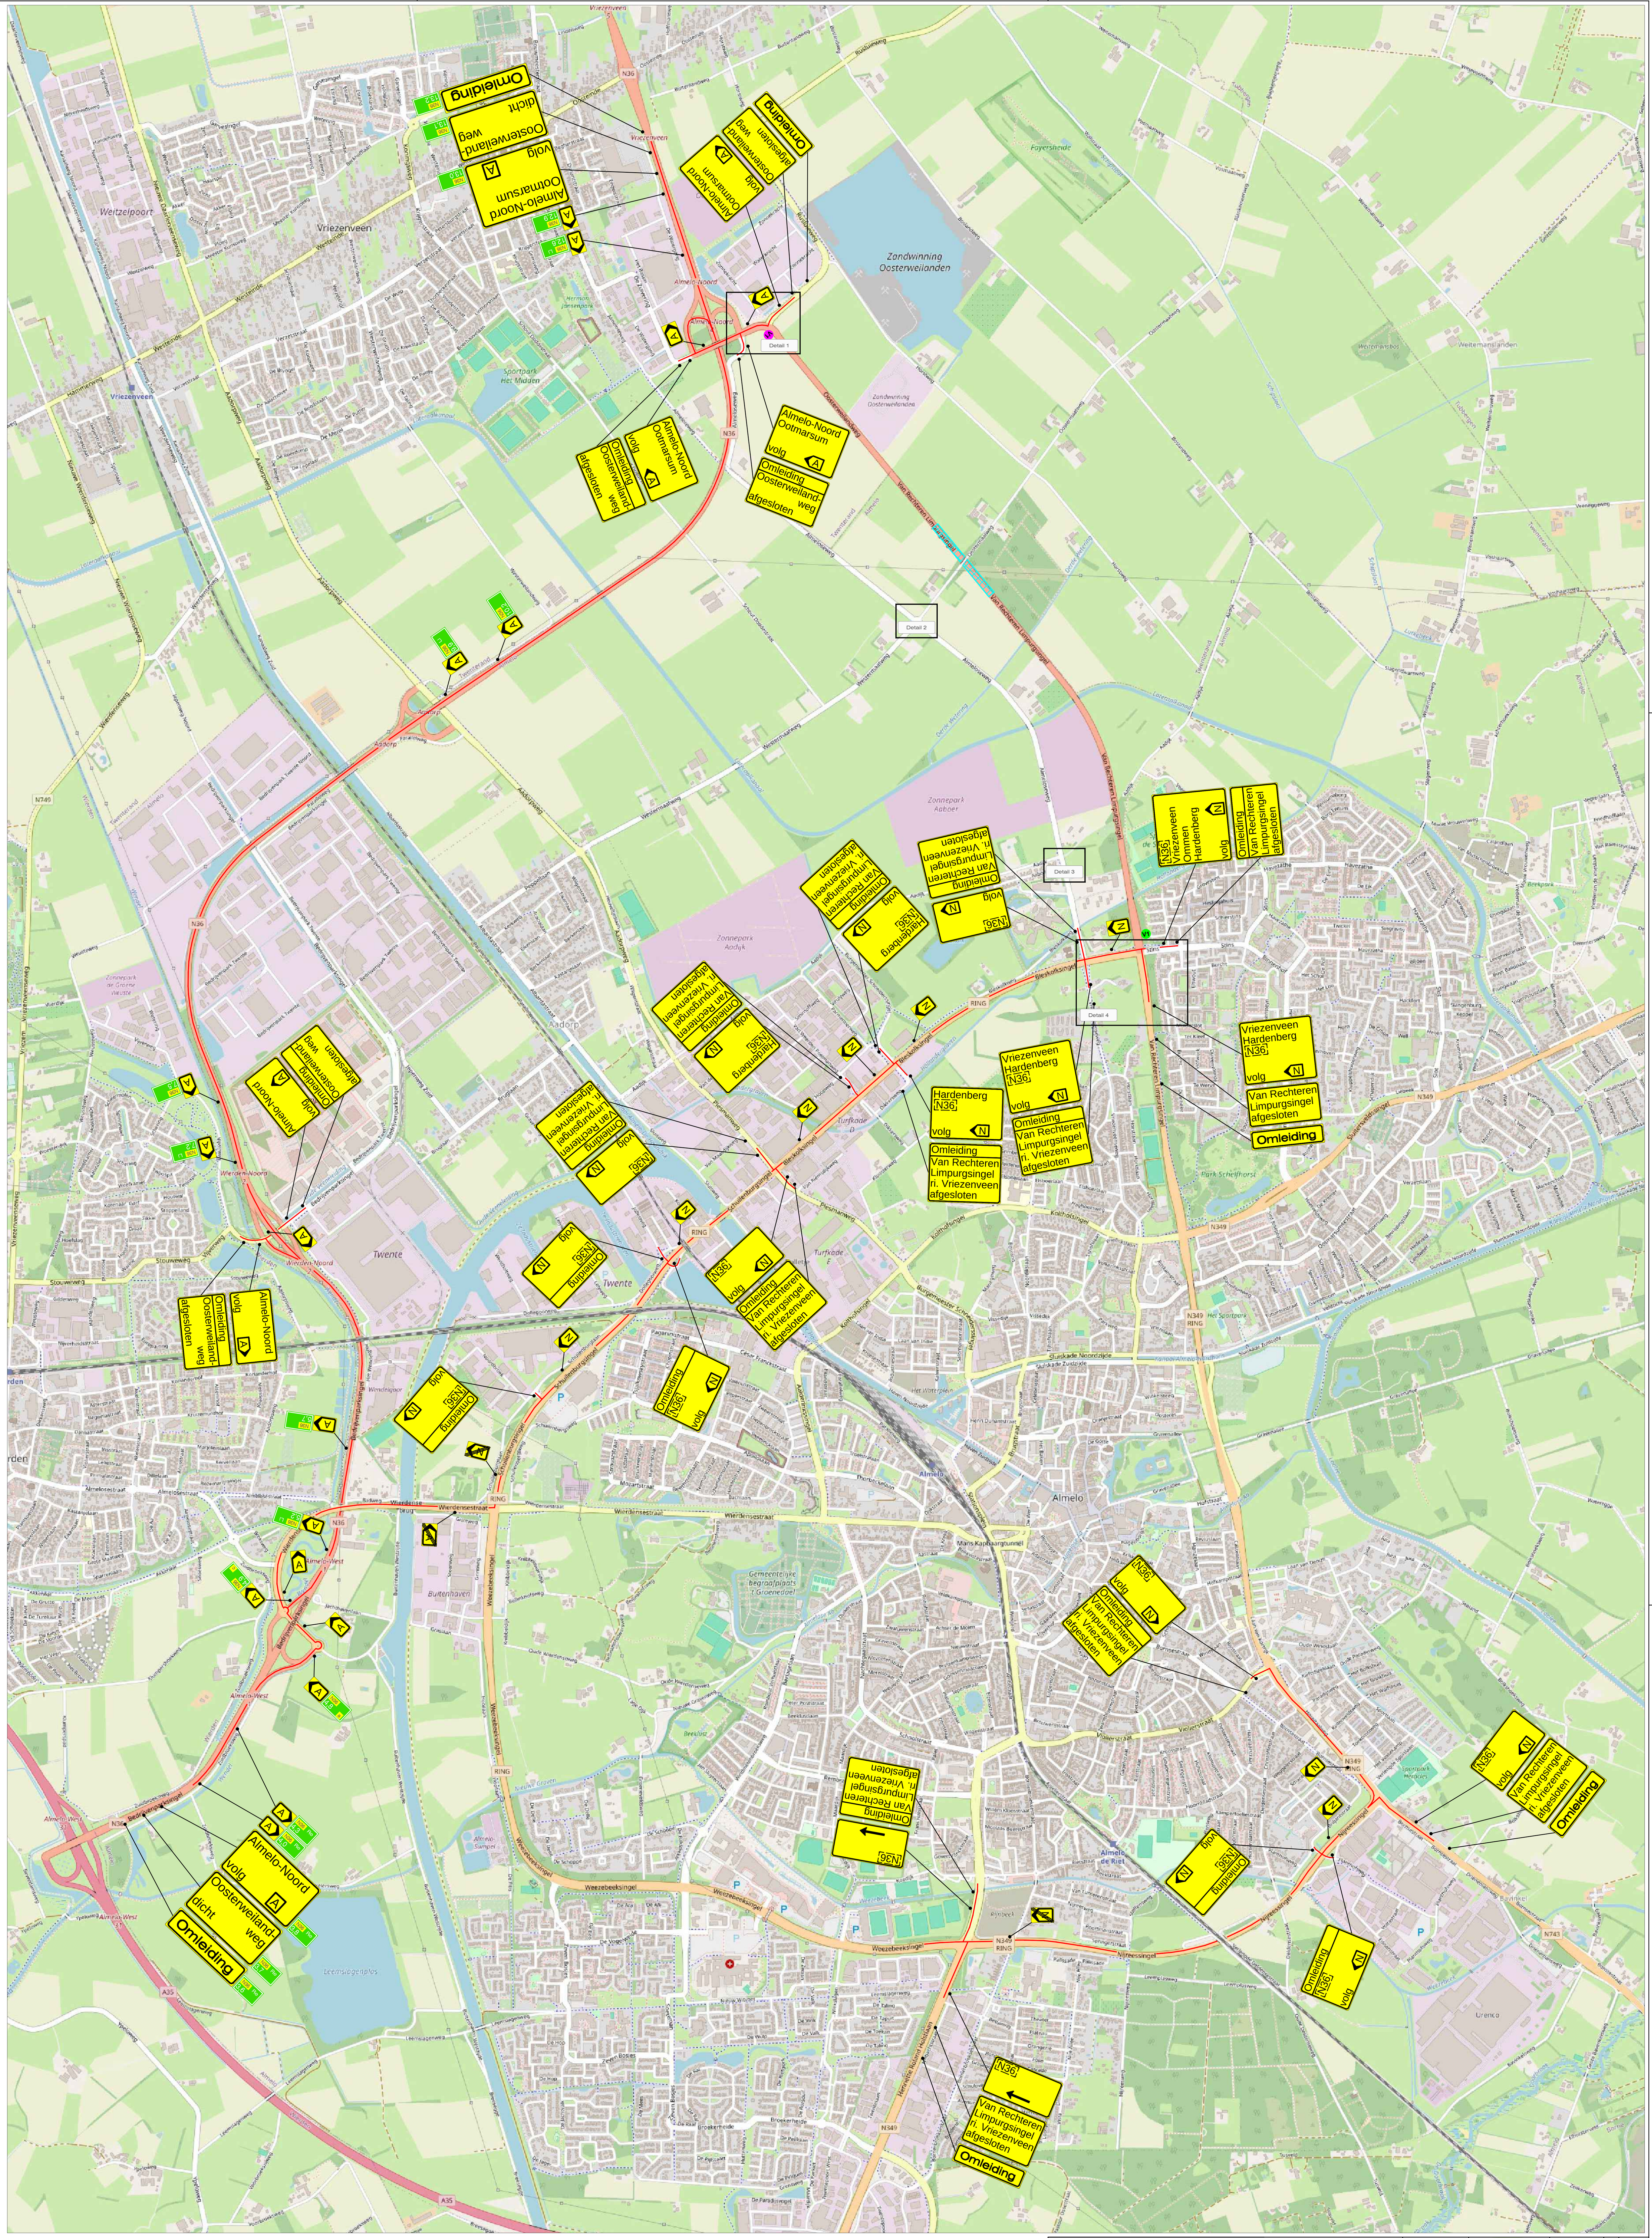

LEGENDA

- Werkruimte
- Omleidingsroute
- Conflicterende bebording afplakken
- De exacte plaatsing van de bebording wordt op locatie bepaald

CHECKLIST

Verkeersregelaar(s) ☑	Tijdelijke verlichting ☐	Barrier ☐

VOORAANKONDIGING

V1 = Oosterweiland-weg afgesloten van ...-... t/m ...-...

Aantal: 1 st.

V2 = Van Rechteren Limpurgsingel afgesloten van ...-... t/m ...-...

Aantal: 1 st.

OPDRACHTGEVER: van Haarst aannemersbedrijf		DATUM:	PARAAF:
	GET: JEG	27-05-2025	
	GEC: NBO	27-05-2025	
PROJECT: Oosterweilandweg, Almelo	GEW: JEG	28-05-2025	
	VRIJ:		
		VERSIE:	B
Vestiging Rijssen: Fahrenheitstraat 13 7461 JA RIJSSEN / Vestiging Beilen: De Hanekampen 13 9411 XN BEILEN / Vestiging Bunschoten: Ampèreweg 3 3752 LR BUNSCHOTEN	PROJECT NR: R2526282	SCHAAL:	NVT
Tel: +31 (0)548 82 09 90 info@savetrafficnederland.nl www.savetrafficnederland.nl	TEKENING NR: STN01	FORMAAT:	A0

CONCEPT

STN Save Traffic Nederland

Save Traffic Nederland

Advies, ontwerp en uitvoering tijdelijke verkeersmaatregelen

© OpenStreetMap-auteurs

KOMO® NCK.2023.0074.BRL9101.H0055