



Nieuwegein


nr. 63

nr. 7001

Laagraven

Ravensewetering

Ravensewetering

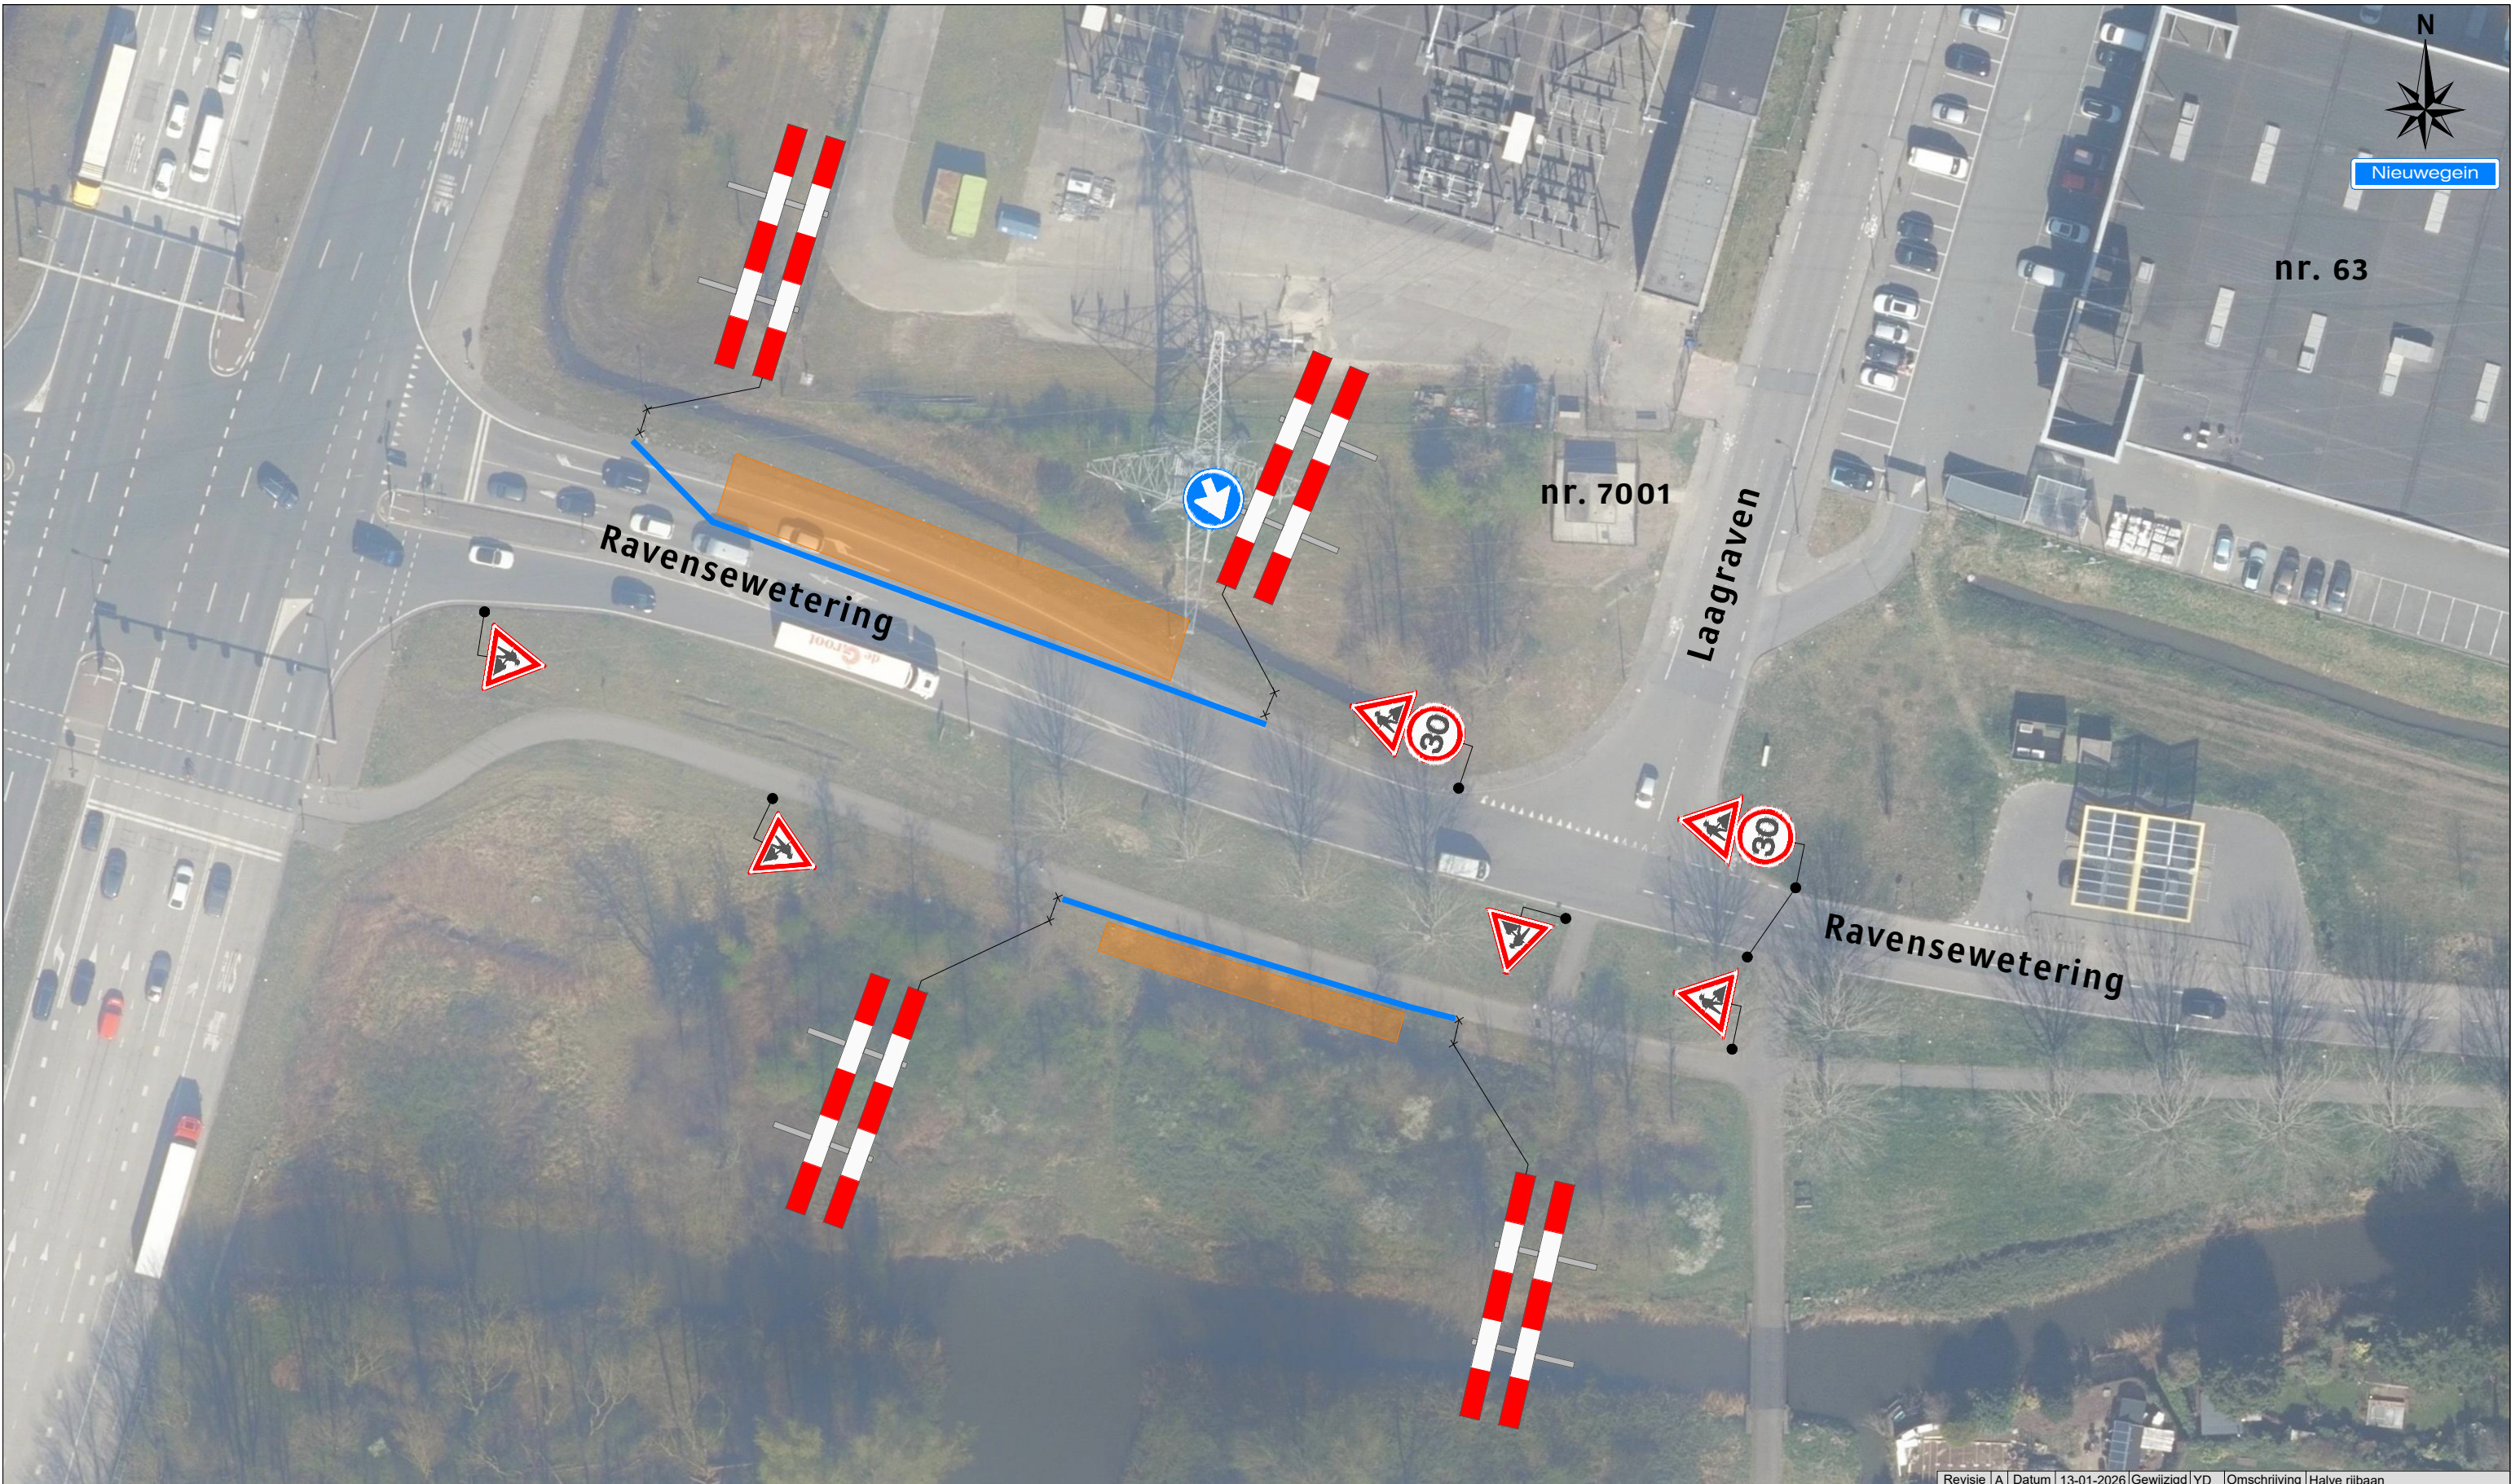

Revisie | A | Datum | 13-01-2026 | Gewijzigd | YD | Omschrijving | Halve rijbaan

Project: Laagraven 2 te Nieuwegein

Tekeningnummer: 126-00430-02 Ref.nr.: n.t.b.  
Opdrachtgever:

Onderdeel:  
Verkeersmaatregel

Aard werkzaamheden: Kabels & Leidingen

Werkvoorbereider : H. Abrakan

Getekend : Y. Disseldorp Datum : 08-01-2026

Gecontroleerd : M. van Duuren Datum : 08-01-2026


Status:  Concept  Definitief Schaal: n.v.t. Formaat: A3 [www.verstuytgroep.nl](http://www.verstuytgroep.nl)

Plaatsing conform CROW 96a en 96b - Conflicterende bebording / bewegwijzering afdekken K54368

**Legenda**

-  Werkruimte
-  Bakens (ca. 110 m)

**Werkvakindeling GOW**

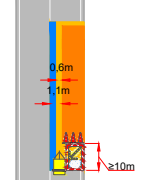

Verstuyt  
Verkeersmaatregel  
Werkvakindeling GOW