

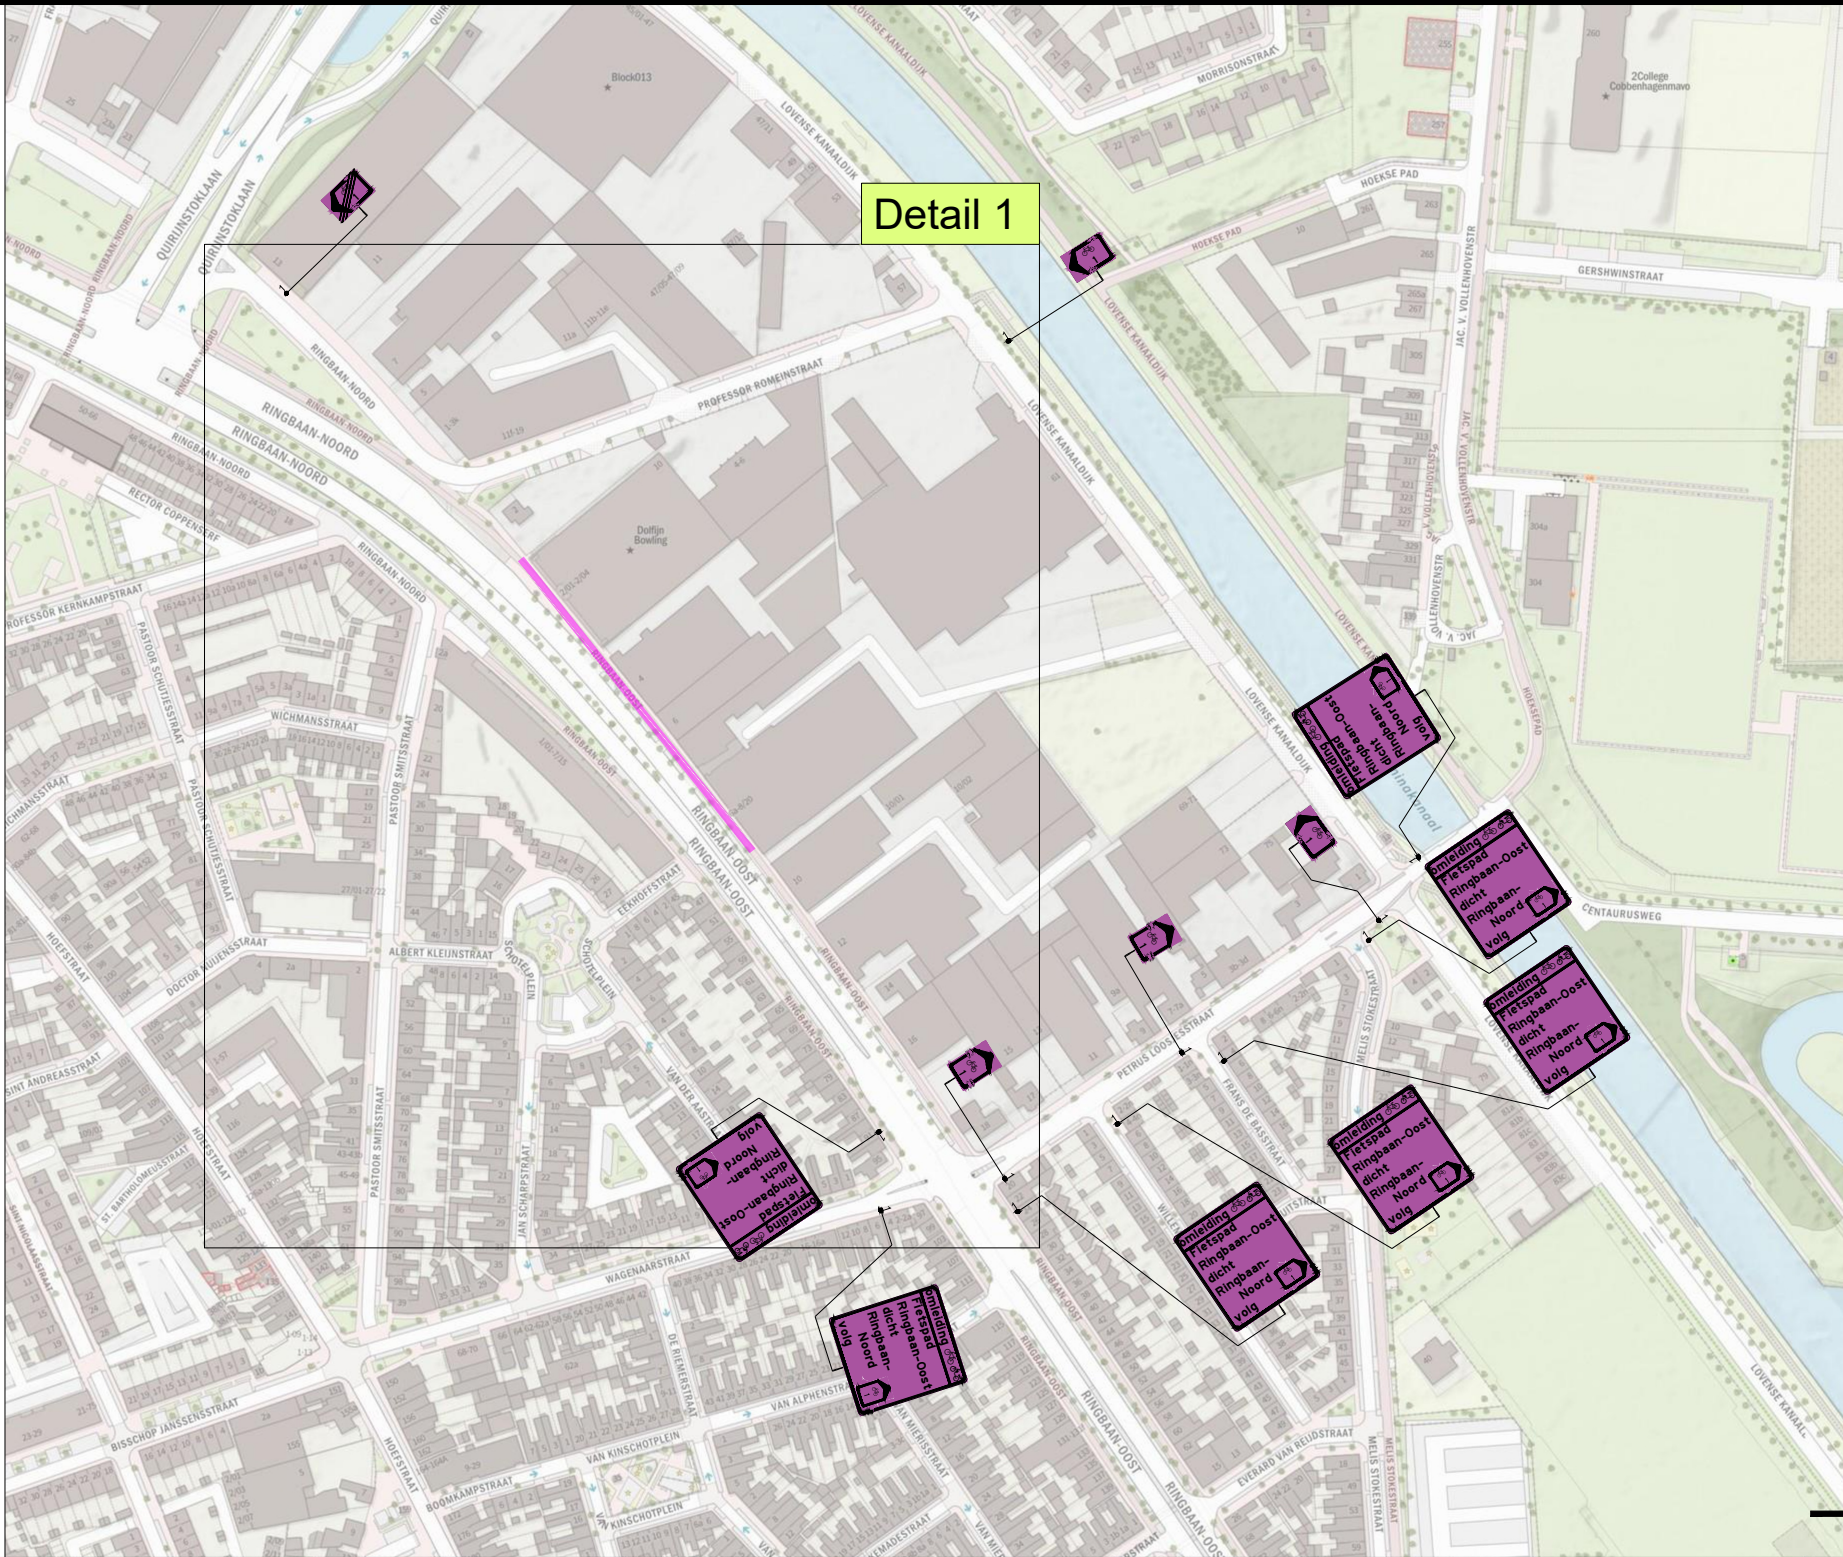


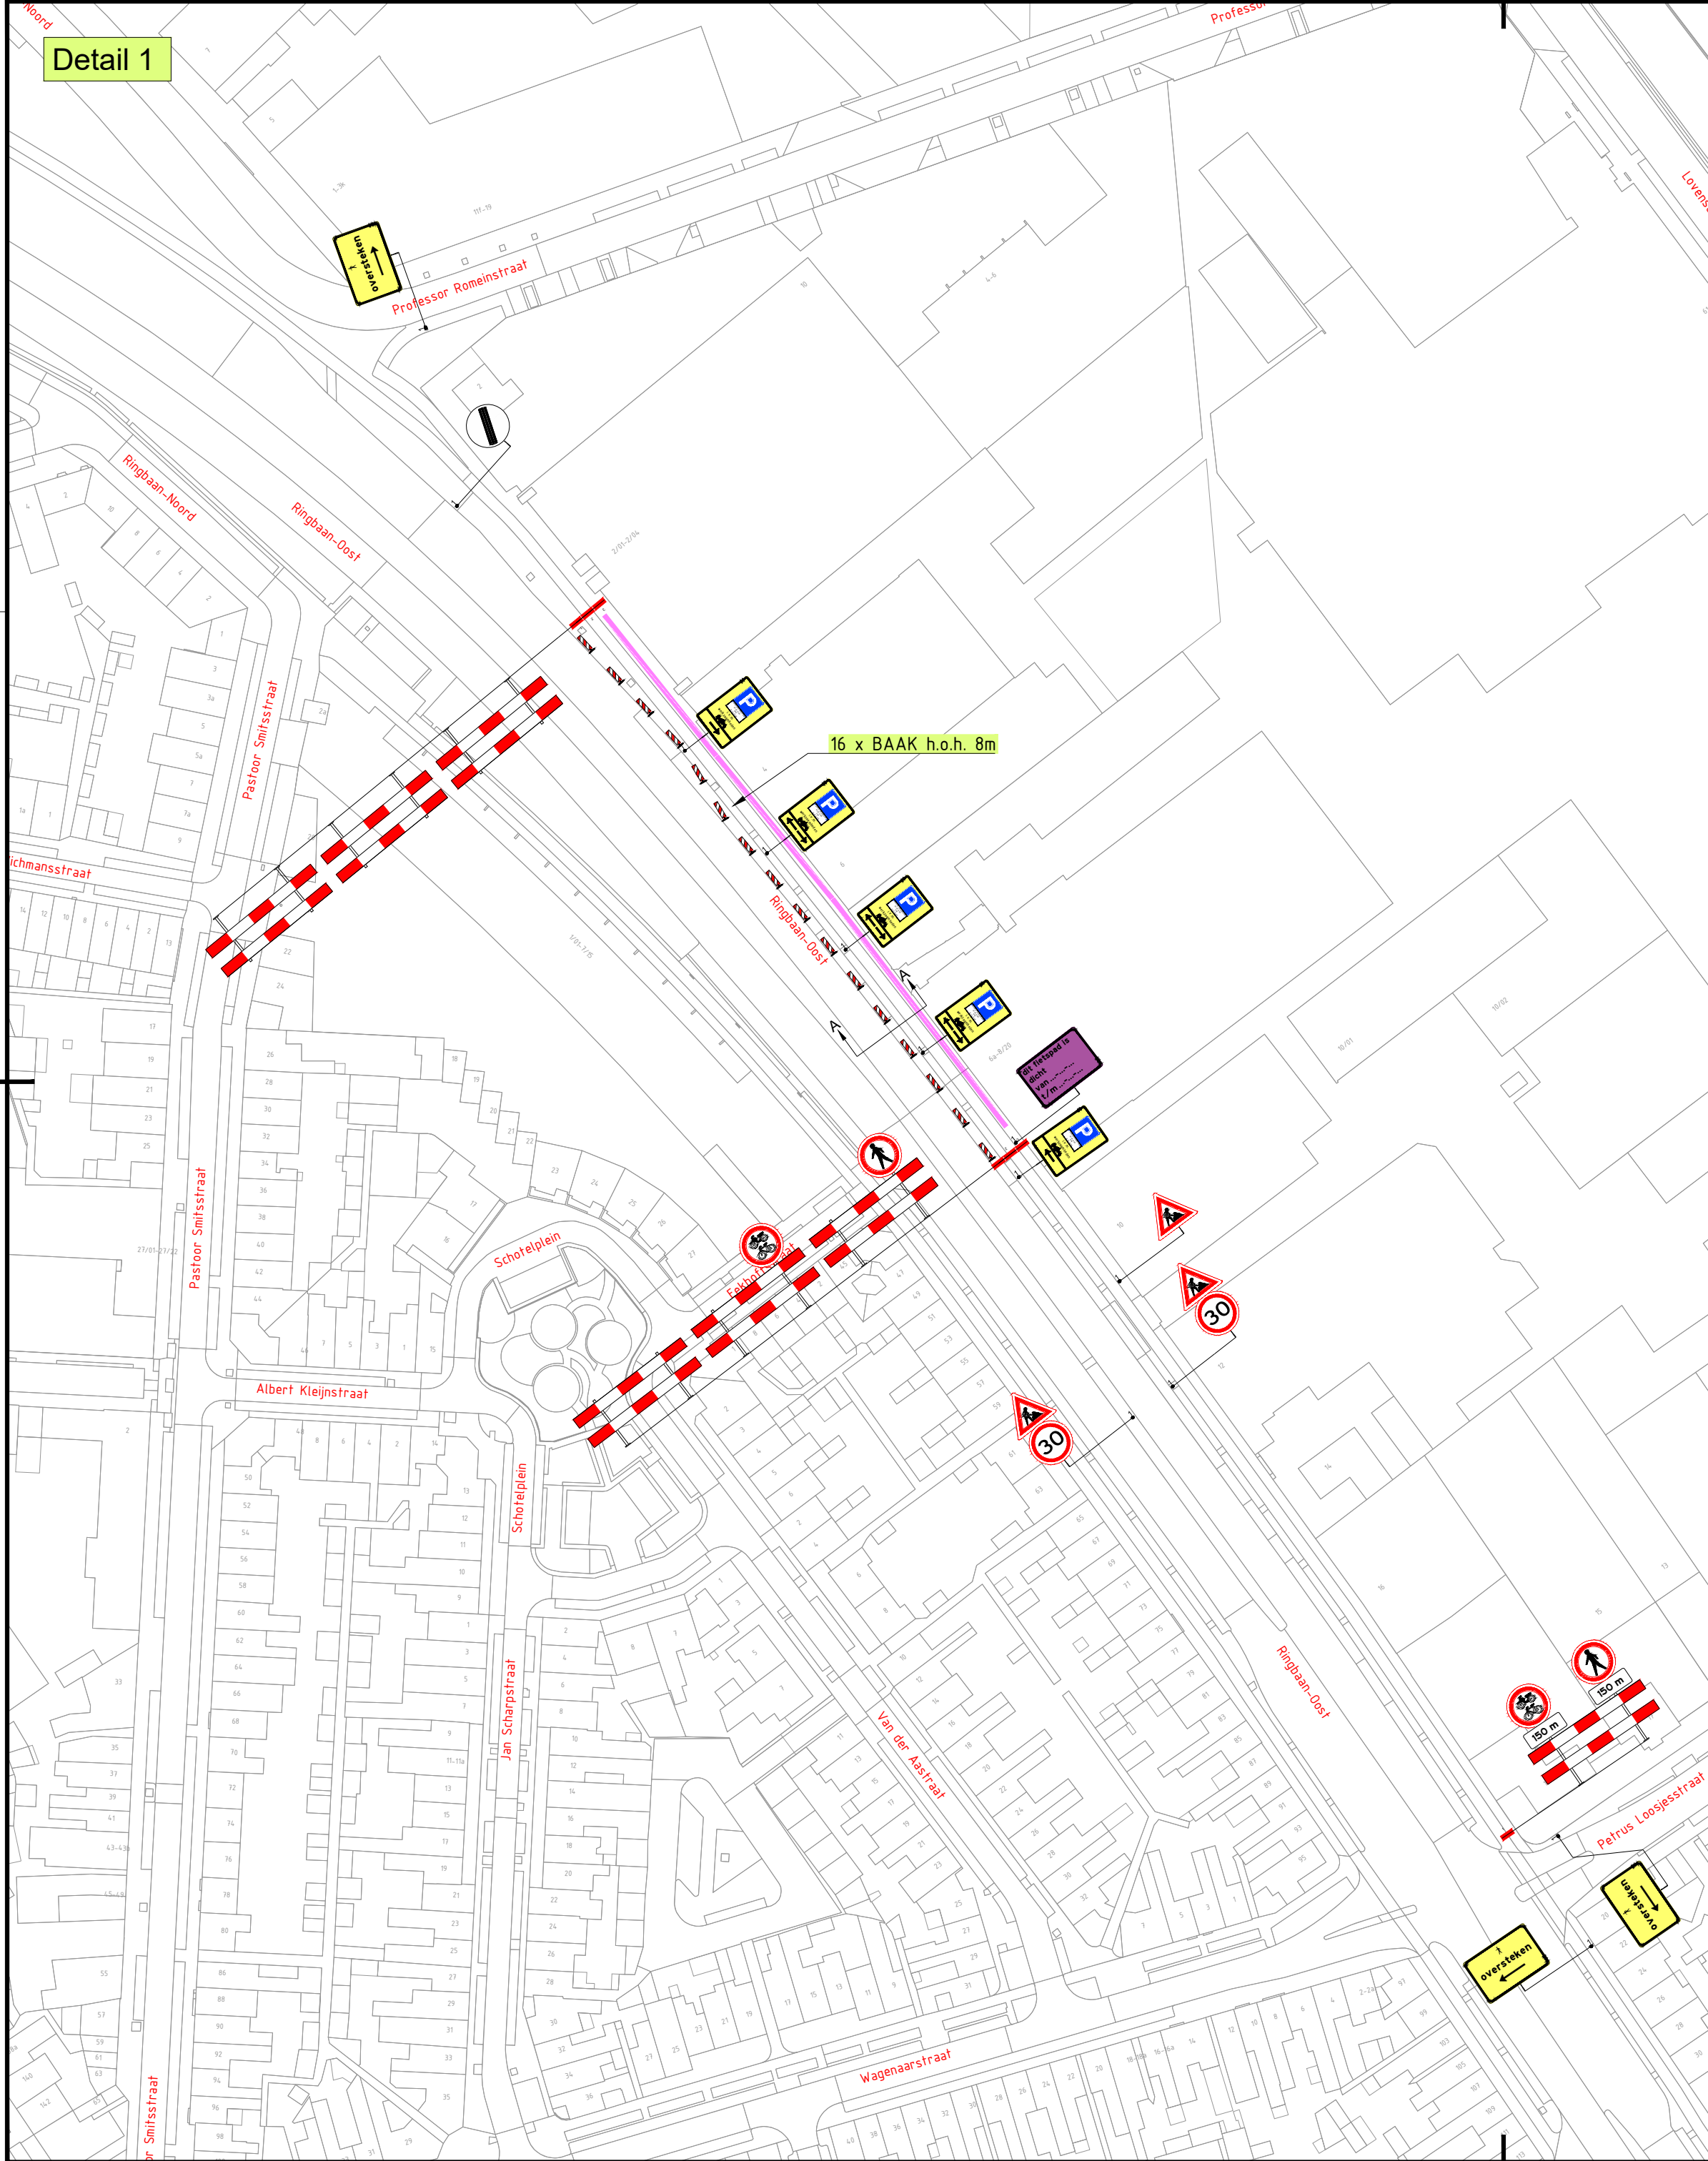

Dwarsprofiel A
Schaal:
1:100

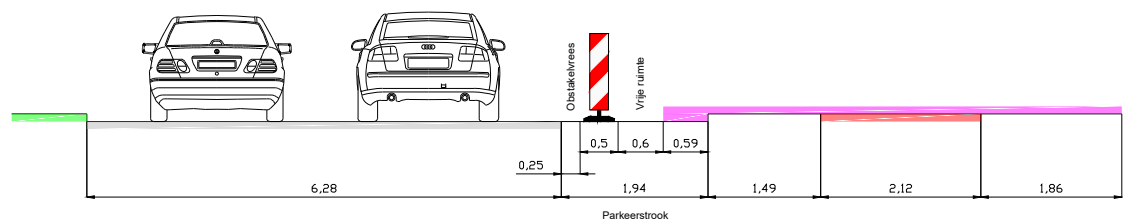

LEGENDA

Werkvak

GOEDGEKEURD
Door MdG op 9:56 am, 3/11/26

1	10-03-26	Ivo Loupias	Yoran Boogers	CONCEPT
Versie:	Datum:	Getekend:	Vrijgegeven:	Omschrijving / Status:
BUKO. INFRASUPPORT Regiovestiging Tilburg-Breda Europalaan 16 5121 DJ Rijen 040 - 282 42 79 infrsupport@buko.nl				
Project: Tilburg Ringbaan-Oost				
Onderdeel: Ringbaan-Oost 4, Tilburg				
Boss nr.: 722912		Schaal: 1:1000	Formaat: A2	
Documenttype: Bebodingsplan		Blad: 1 van 1	Tekening nr. 26.37.0061.1	
Aanvullende gegevens: BRL9101 CerLnr: NCK.2025.BRL9101.2500004-1		- Conflicterende bebodding afplakken/afkruisen - De locatie van de bebodding is indicatief, exacte locatie wordt in het werk bepaald - Afzettingen en omliggende conform regelgeving CROW 96a/b		

H:17. Verkeersplannen - Tekenaarslivo01. Projecten\2026\26.37.0051 tm 26.37.0100\26.37.0061 Ringbaan-Oost Tilburg\26.37.0061.1 722912 Ringbaan-Oost Tilburg v1.dwg