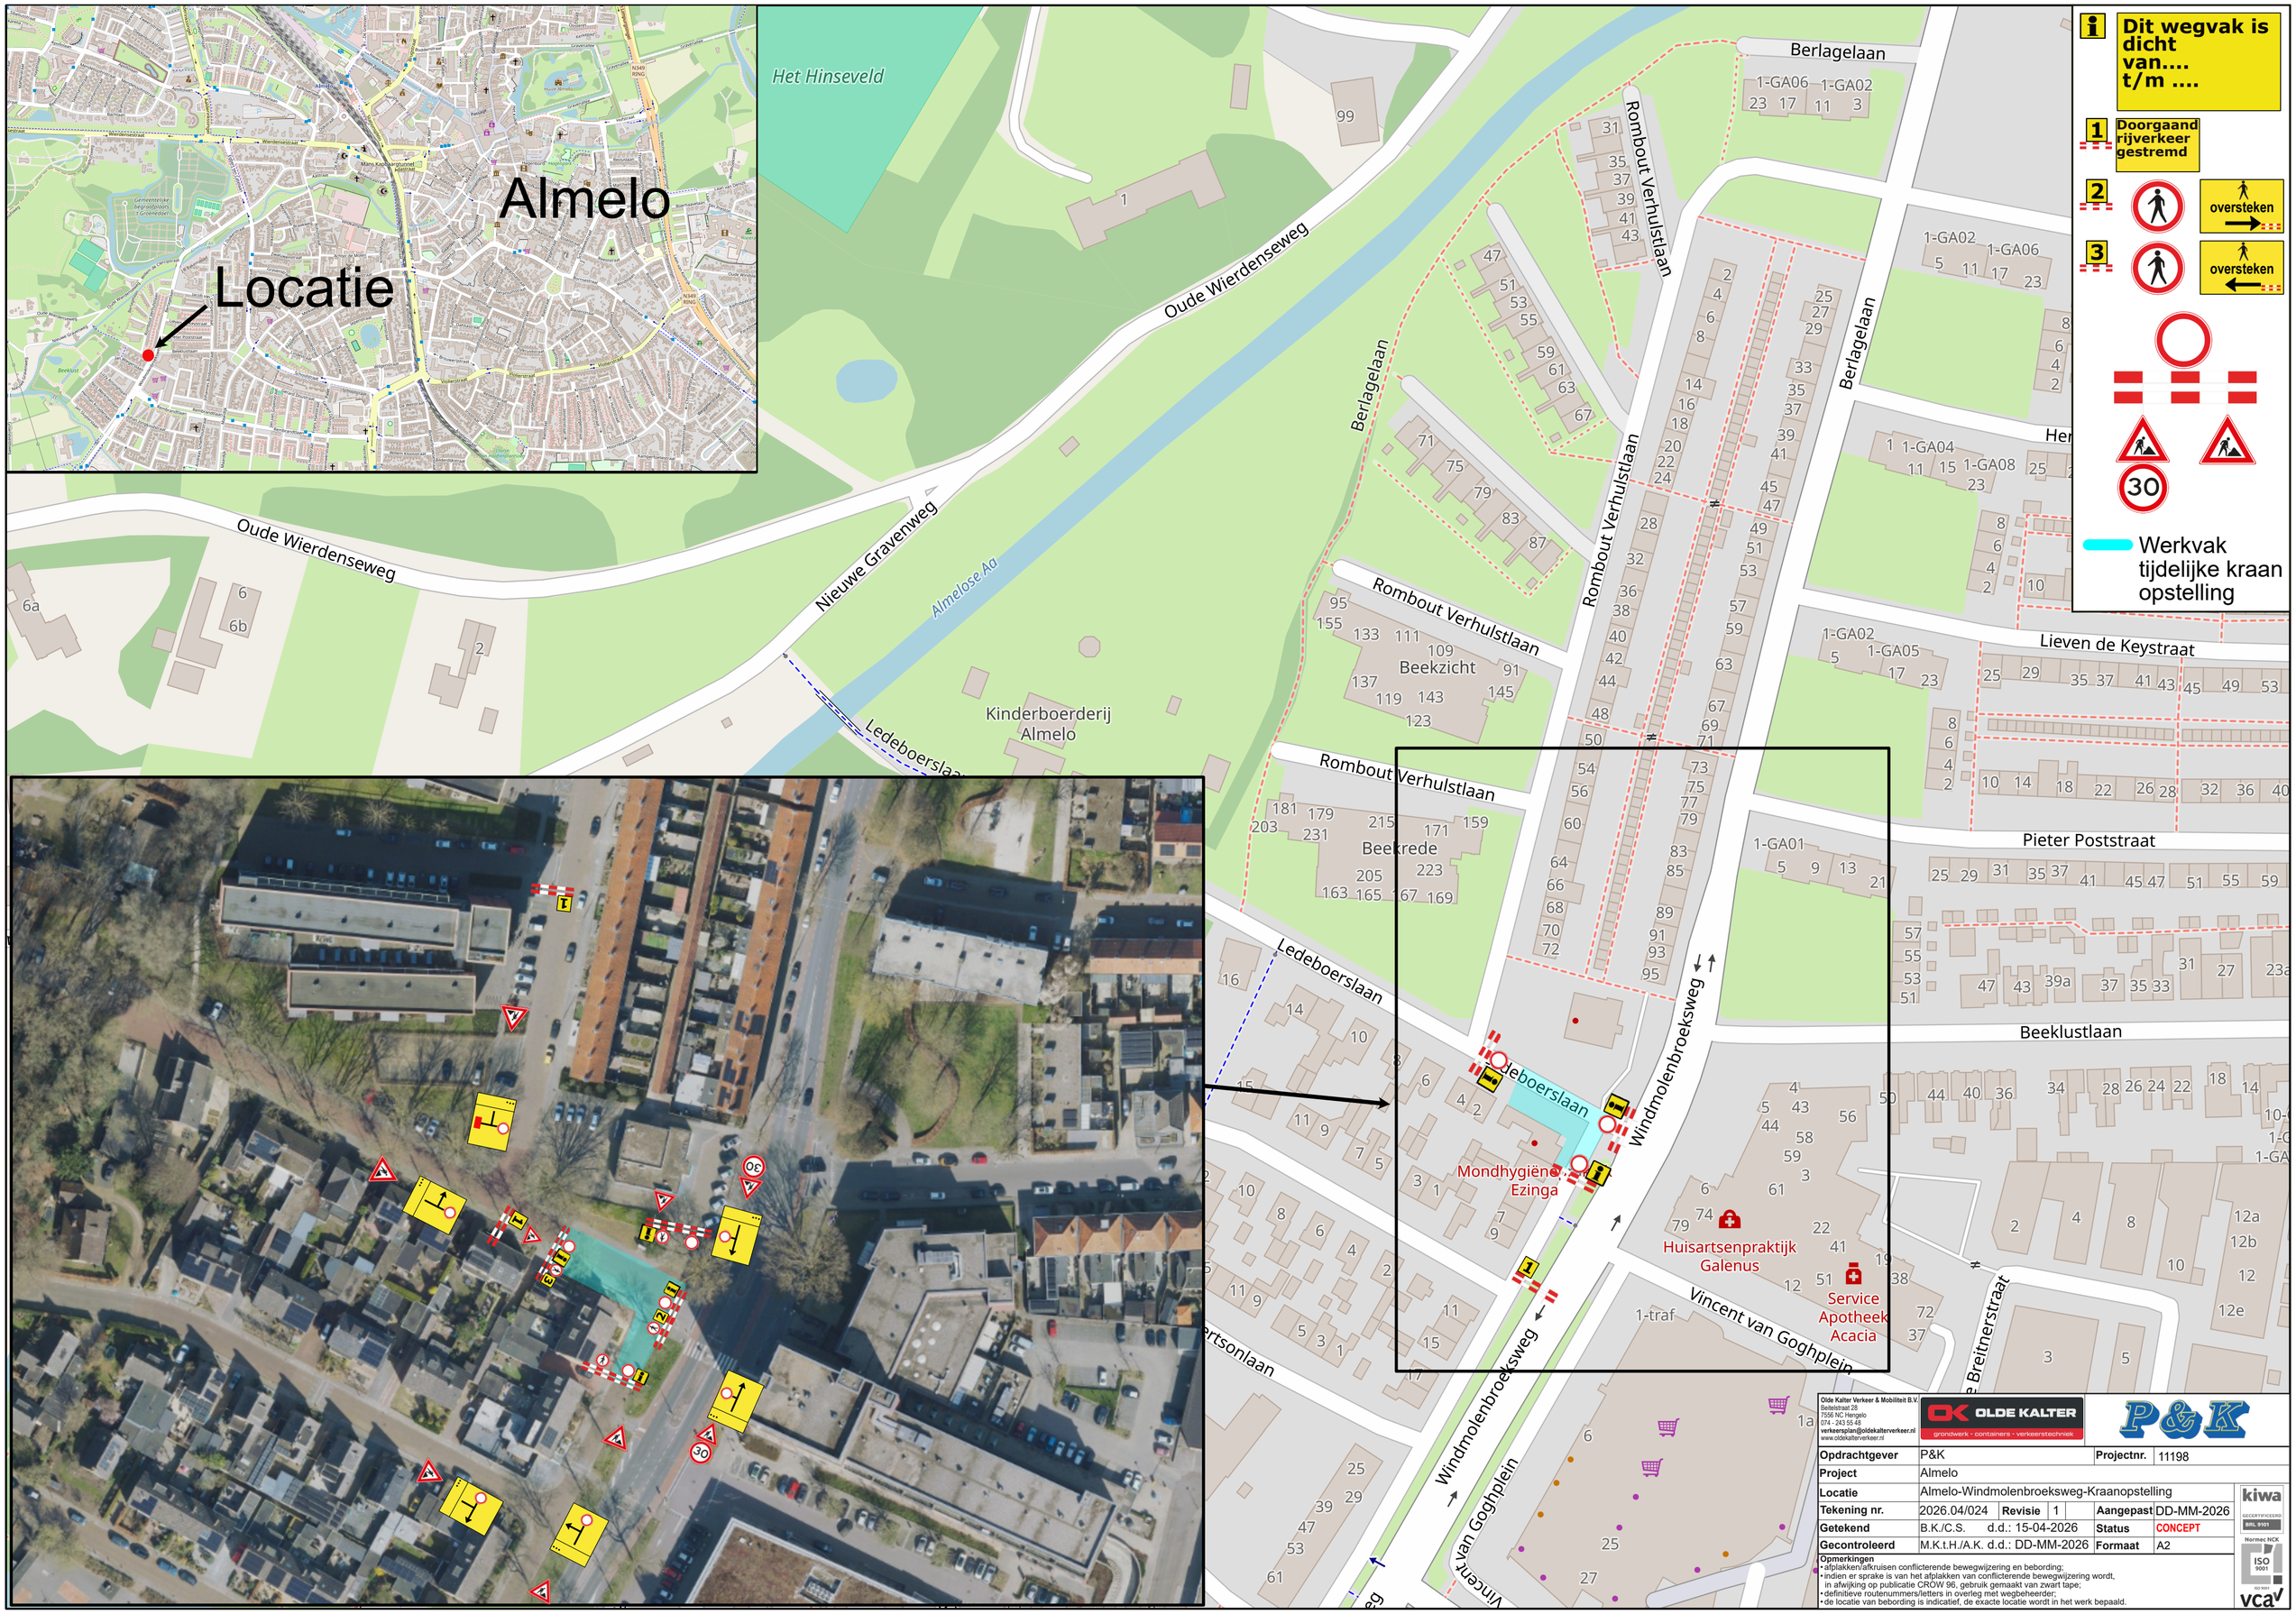

Olde Kalter Verkeer & Mobiliteit B.V. Beitelstraat 25 7556 NC Hengelo 074 - 243 55 48 verkeersplan@oldekalterverkeer.nl www.oldekalterverkeer.nl	OLDE KALTER grondwerk - containers - verkeerstechniek			P&K	
Opdrachtgever	P&K			**Projectnr.**	11198
Project	Almelo				
Locatie	Almelo-Windmolenbroeksweg-Kraanopstelling				
Tekening nr.	2026.04/024	**Revisie**	1	**Aangepast**	DD-MM-2026
Getekend	B.K./C.S. d.d.: 15-04-2026			**Status**	CONCEPT
Gecontroleerd	M.K.t.H./A.K. d.d.: DD-MM-2026			**Formaat**	A2

Opmerkingen
- afplakken/afkruisen conflicterende bewegwijzering en bebording;
- indien er sprake is van het afplakken van conflicterende bewegwijzering wordt, in afwijking op publicatie CROW 96, gebruik gemaakt van zwart tape;
- definitieve routenummers/letters in overleg met wegbeheerder;
- de locatie van bebording is indicatief, de exacte locatie wordt in het werk bepaald.

kiwa GECERTIFICEERD BRL 9101 · Hormec NCK ISO 9001 · vca