
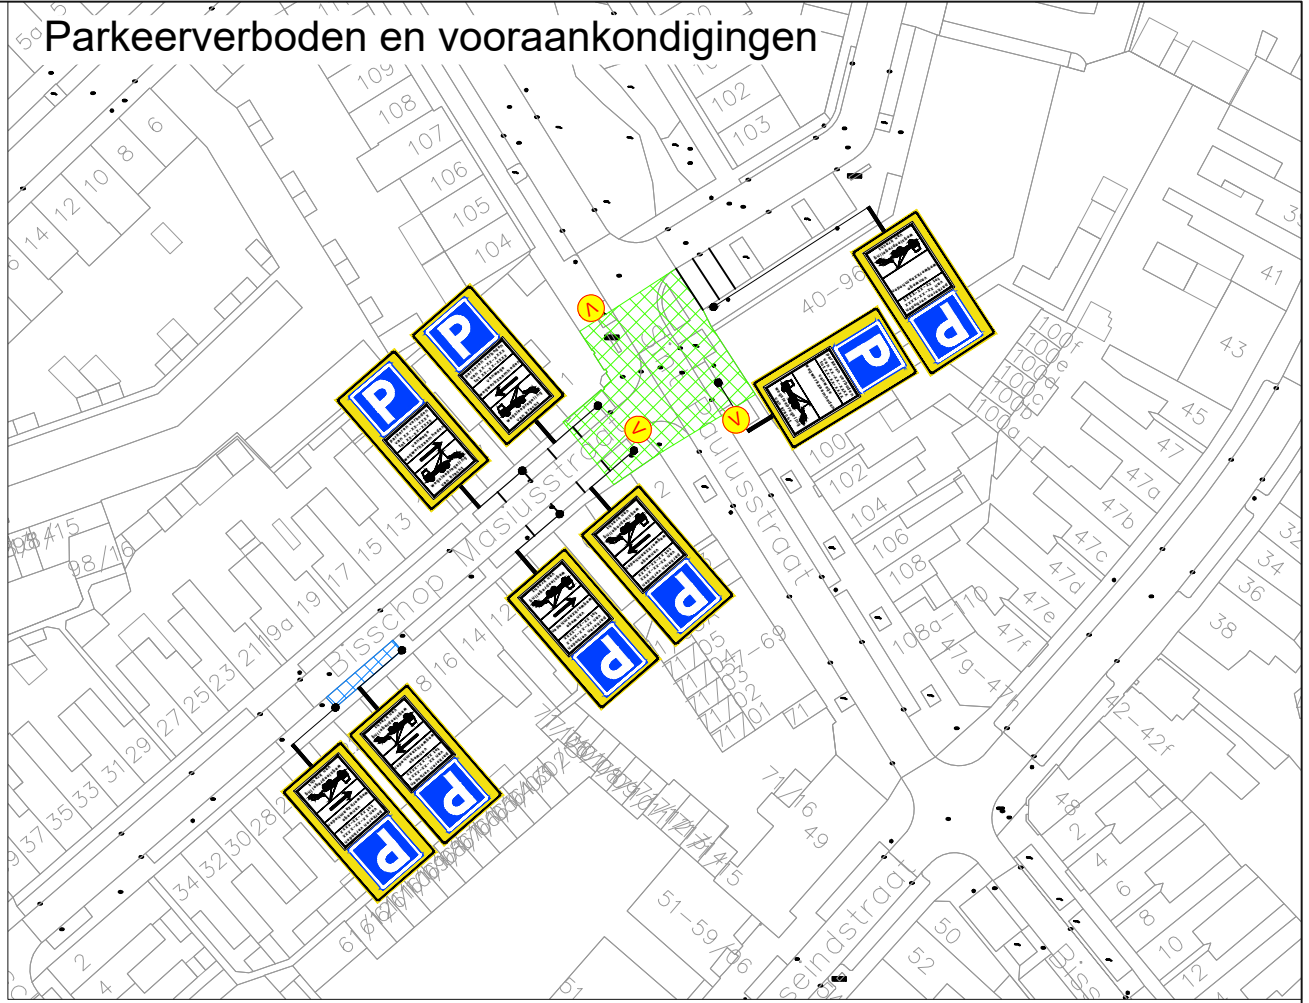


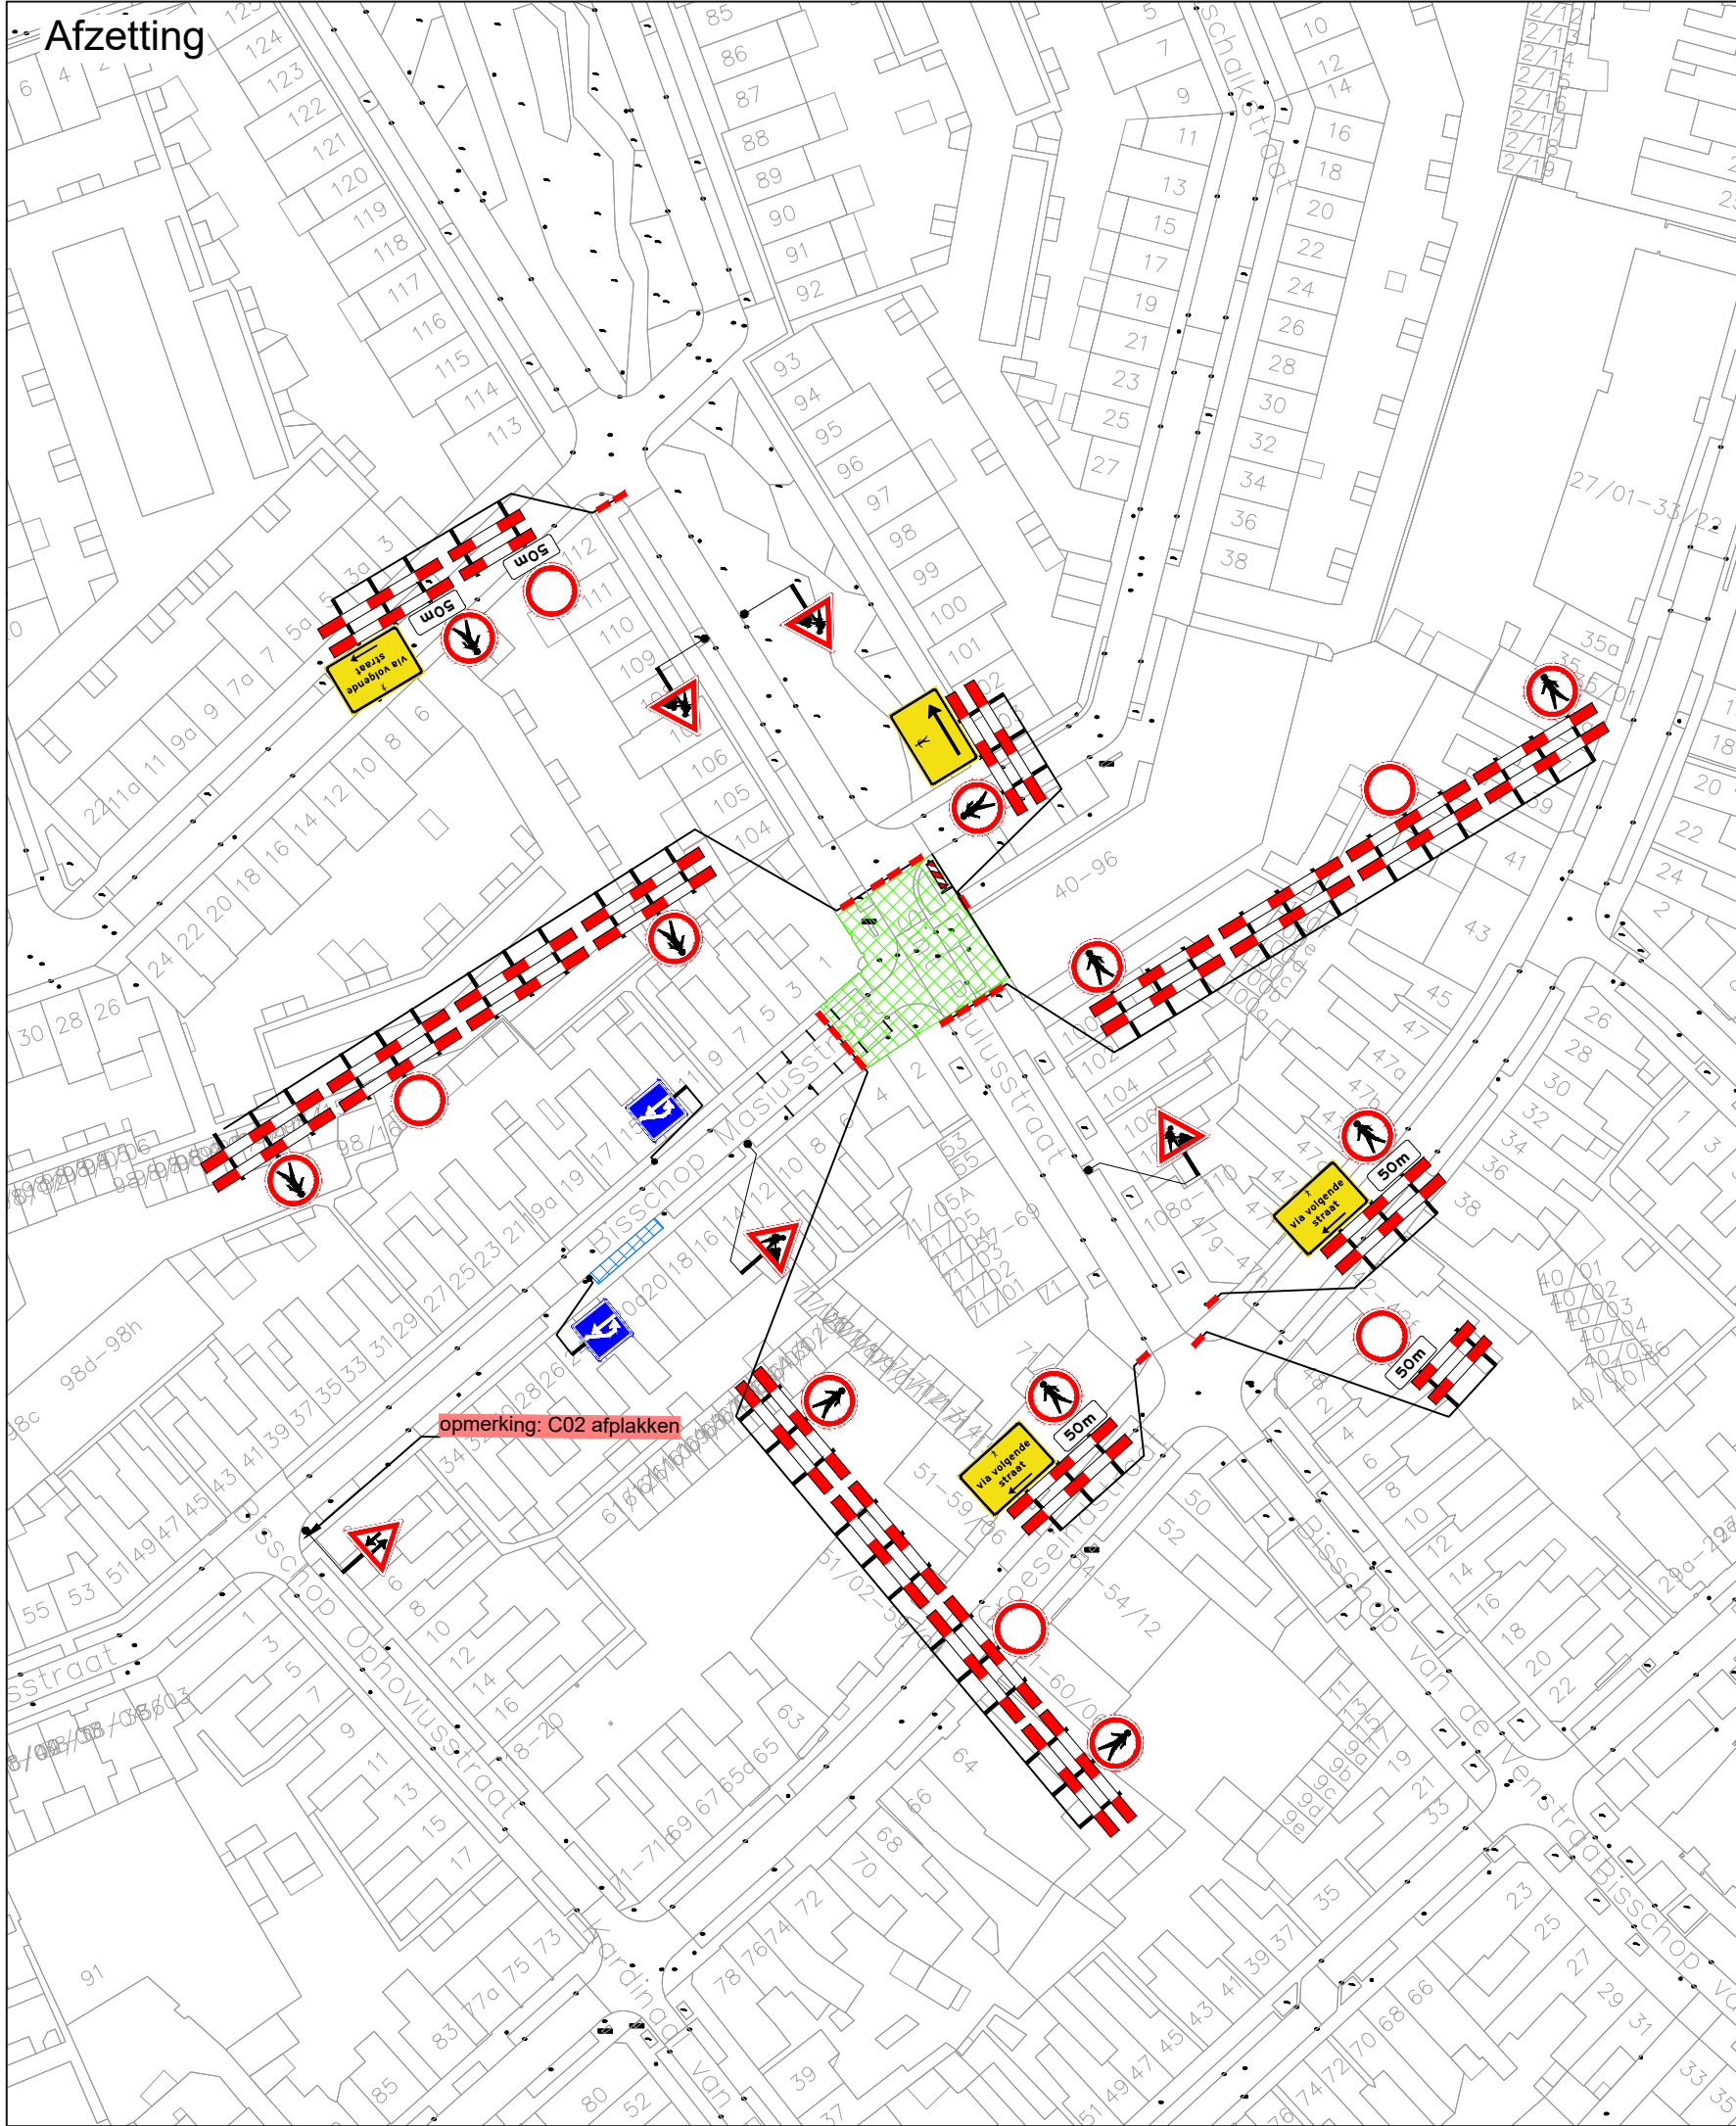

Fase 5 APK wordt gelijktijdig uitgevoerd met fase 3a en 3b

Legenda

- werkvak
- vooraankondiging: Deze weg is dicht van des datum maand tot des datum maand [19/03]

GOEDGEKEURD
Door MdG op 1:12 pm, 4/13/26

Opdrachtgever: **Mouwrik Waardenburg**
AANNEMERSBEDRIJF - WEGENBOUW

Ramudden
RAMUDDEN BV
Tel: +31 10 21 02 202
Email: info@ramudden.nl
Website: www.ramudden.nl

Bisschop Masiusstraat - Tilburg
Fase 5 APK
Tijdelijke verkeersmaatregelen
Afzetting

tekenaar: TME	19-03-26	vrijgave: JGE	19-03-26
versie: 1.0	blad: 1	van: 1	
schaal: n.v.t.	formaat: A3		
tekeningnr.: 202529228-105			

© Ramudden BV