


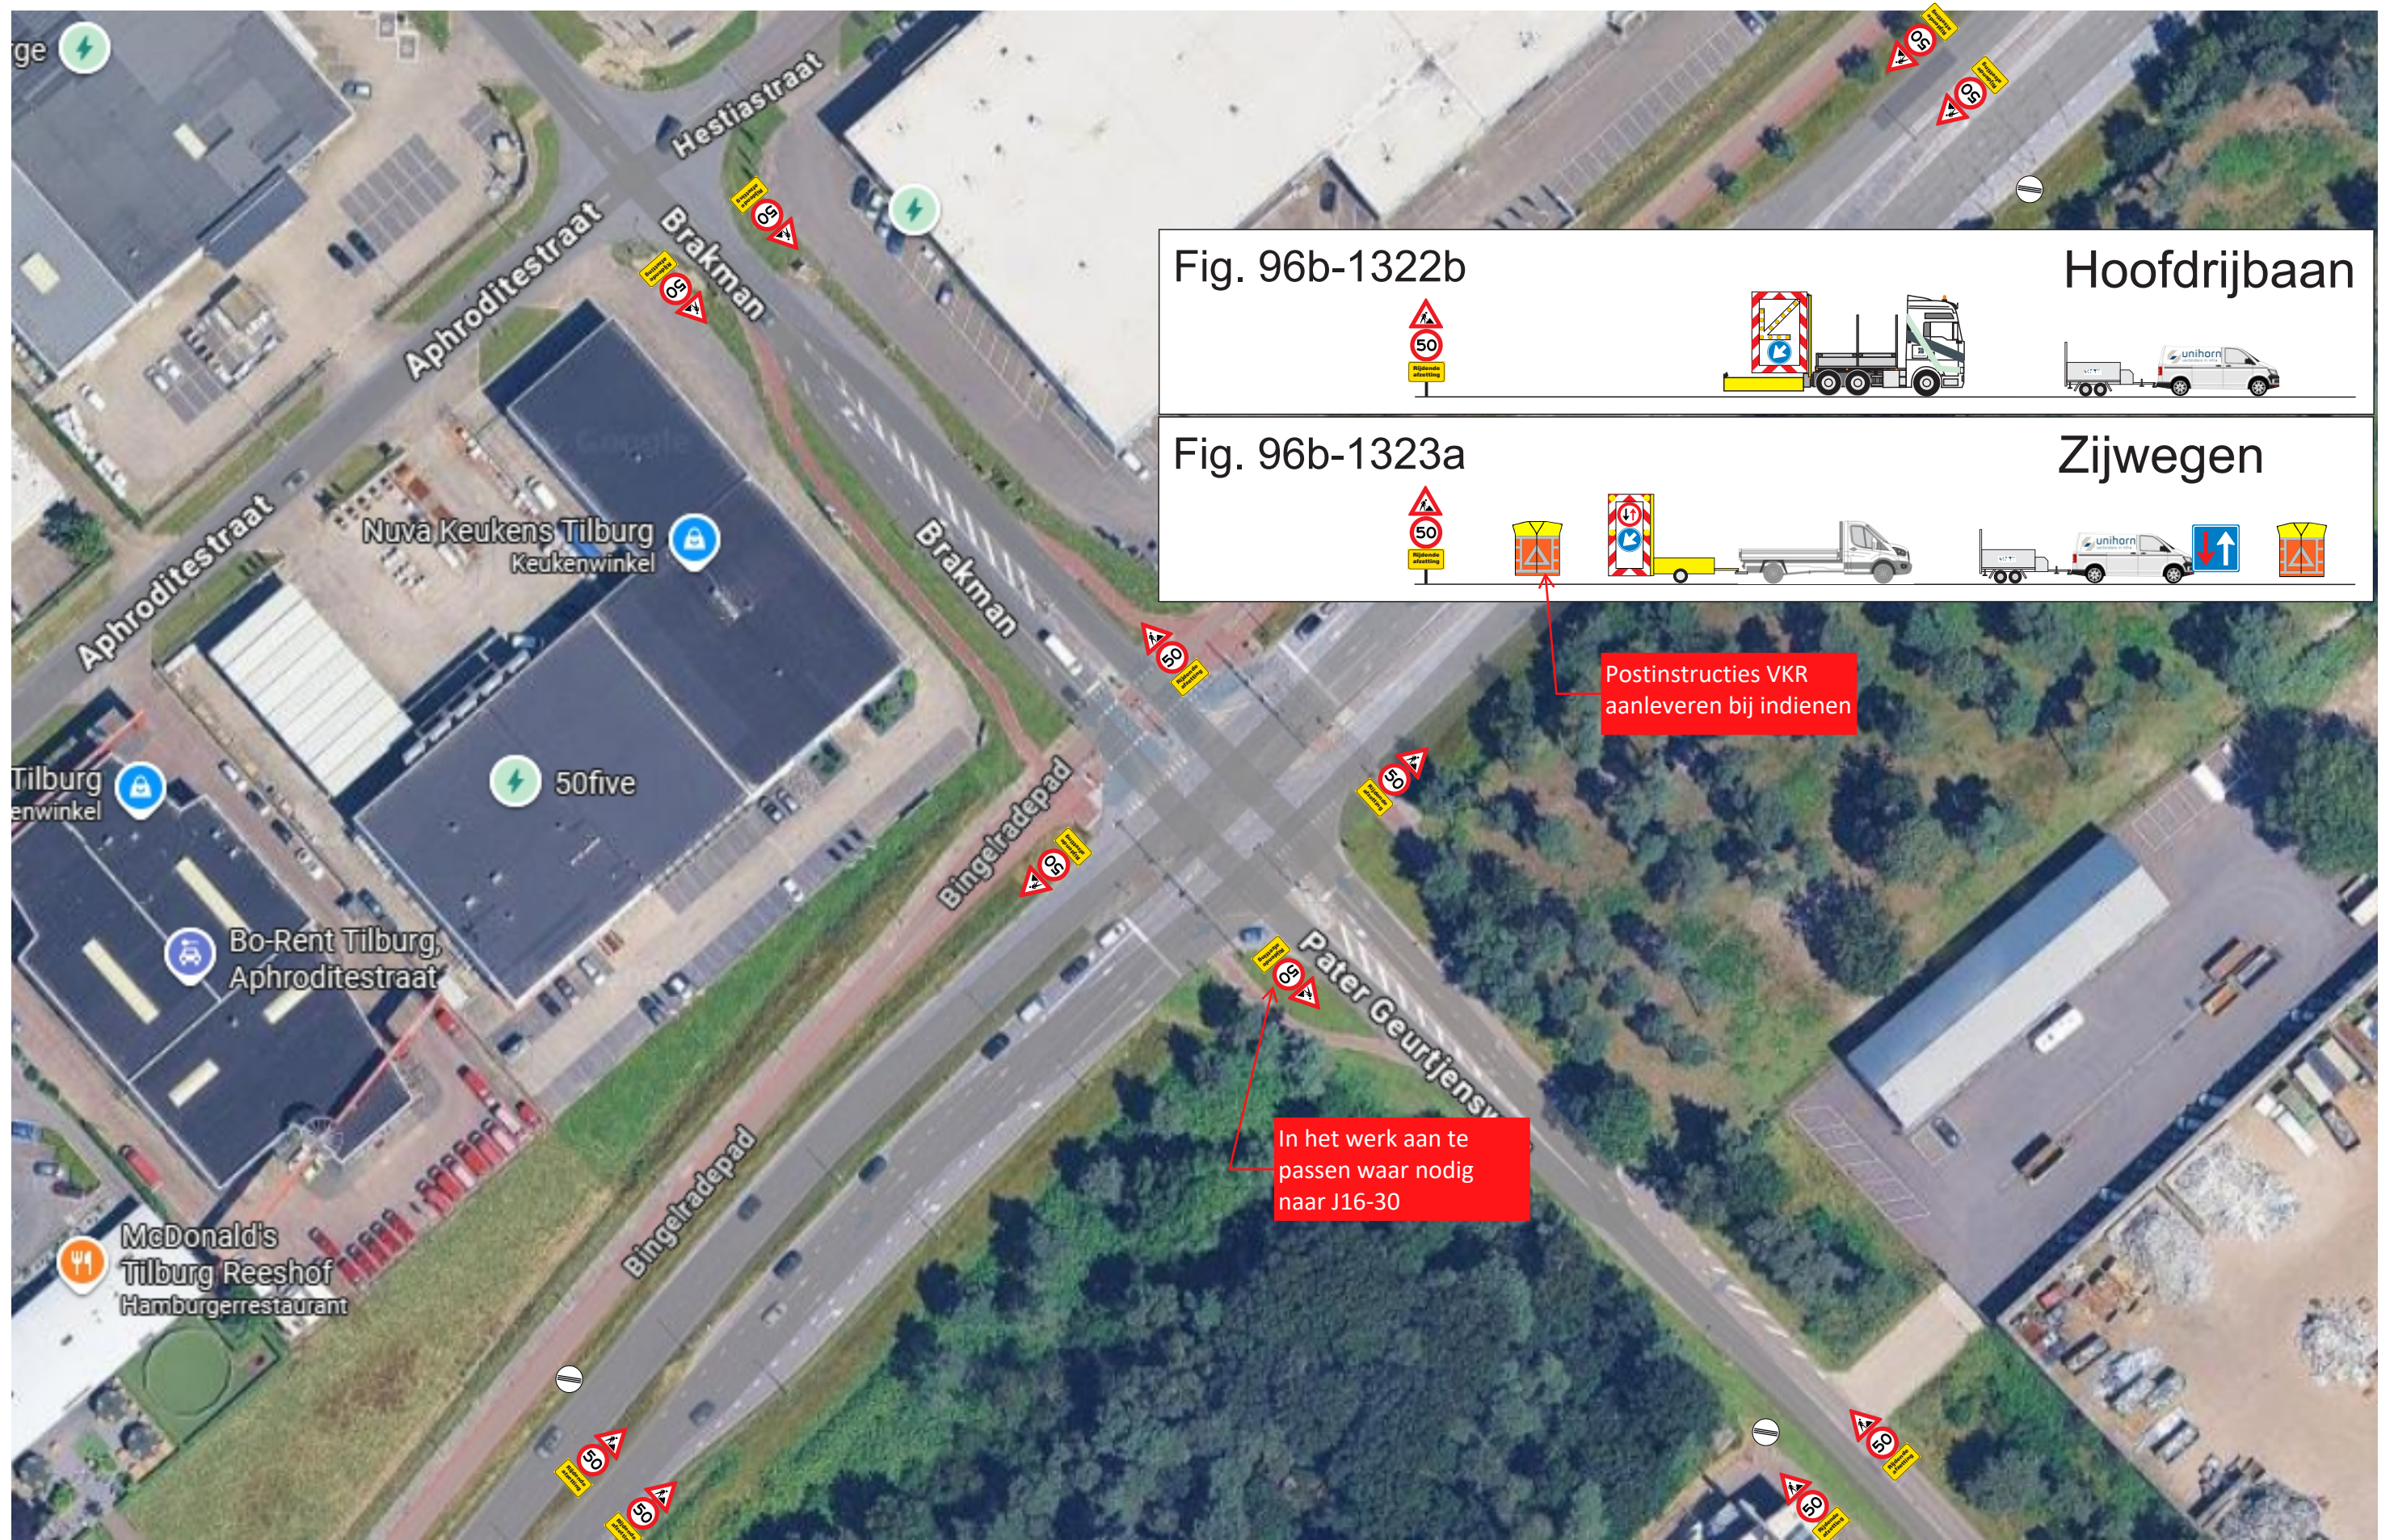

Werkzaamheden boorplan Locatie C Hoofdrijbaan

GOEDGEKEURD
Door R.Ke op 5:41 pm, 4/3/26