


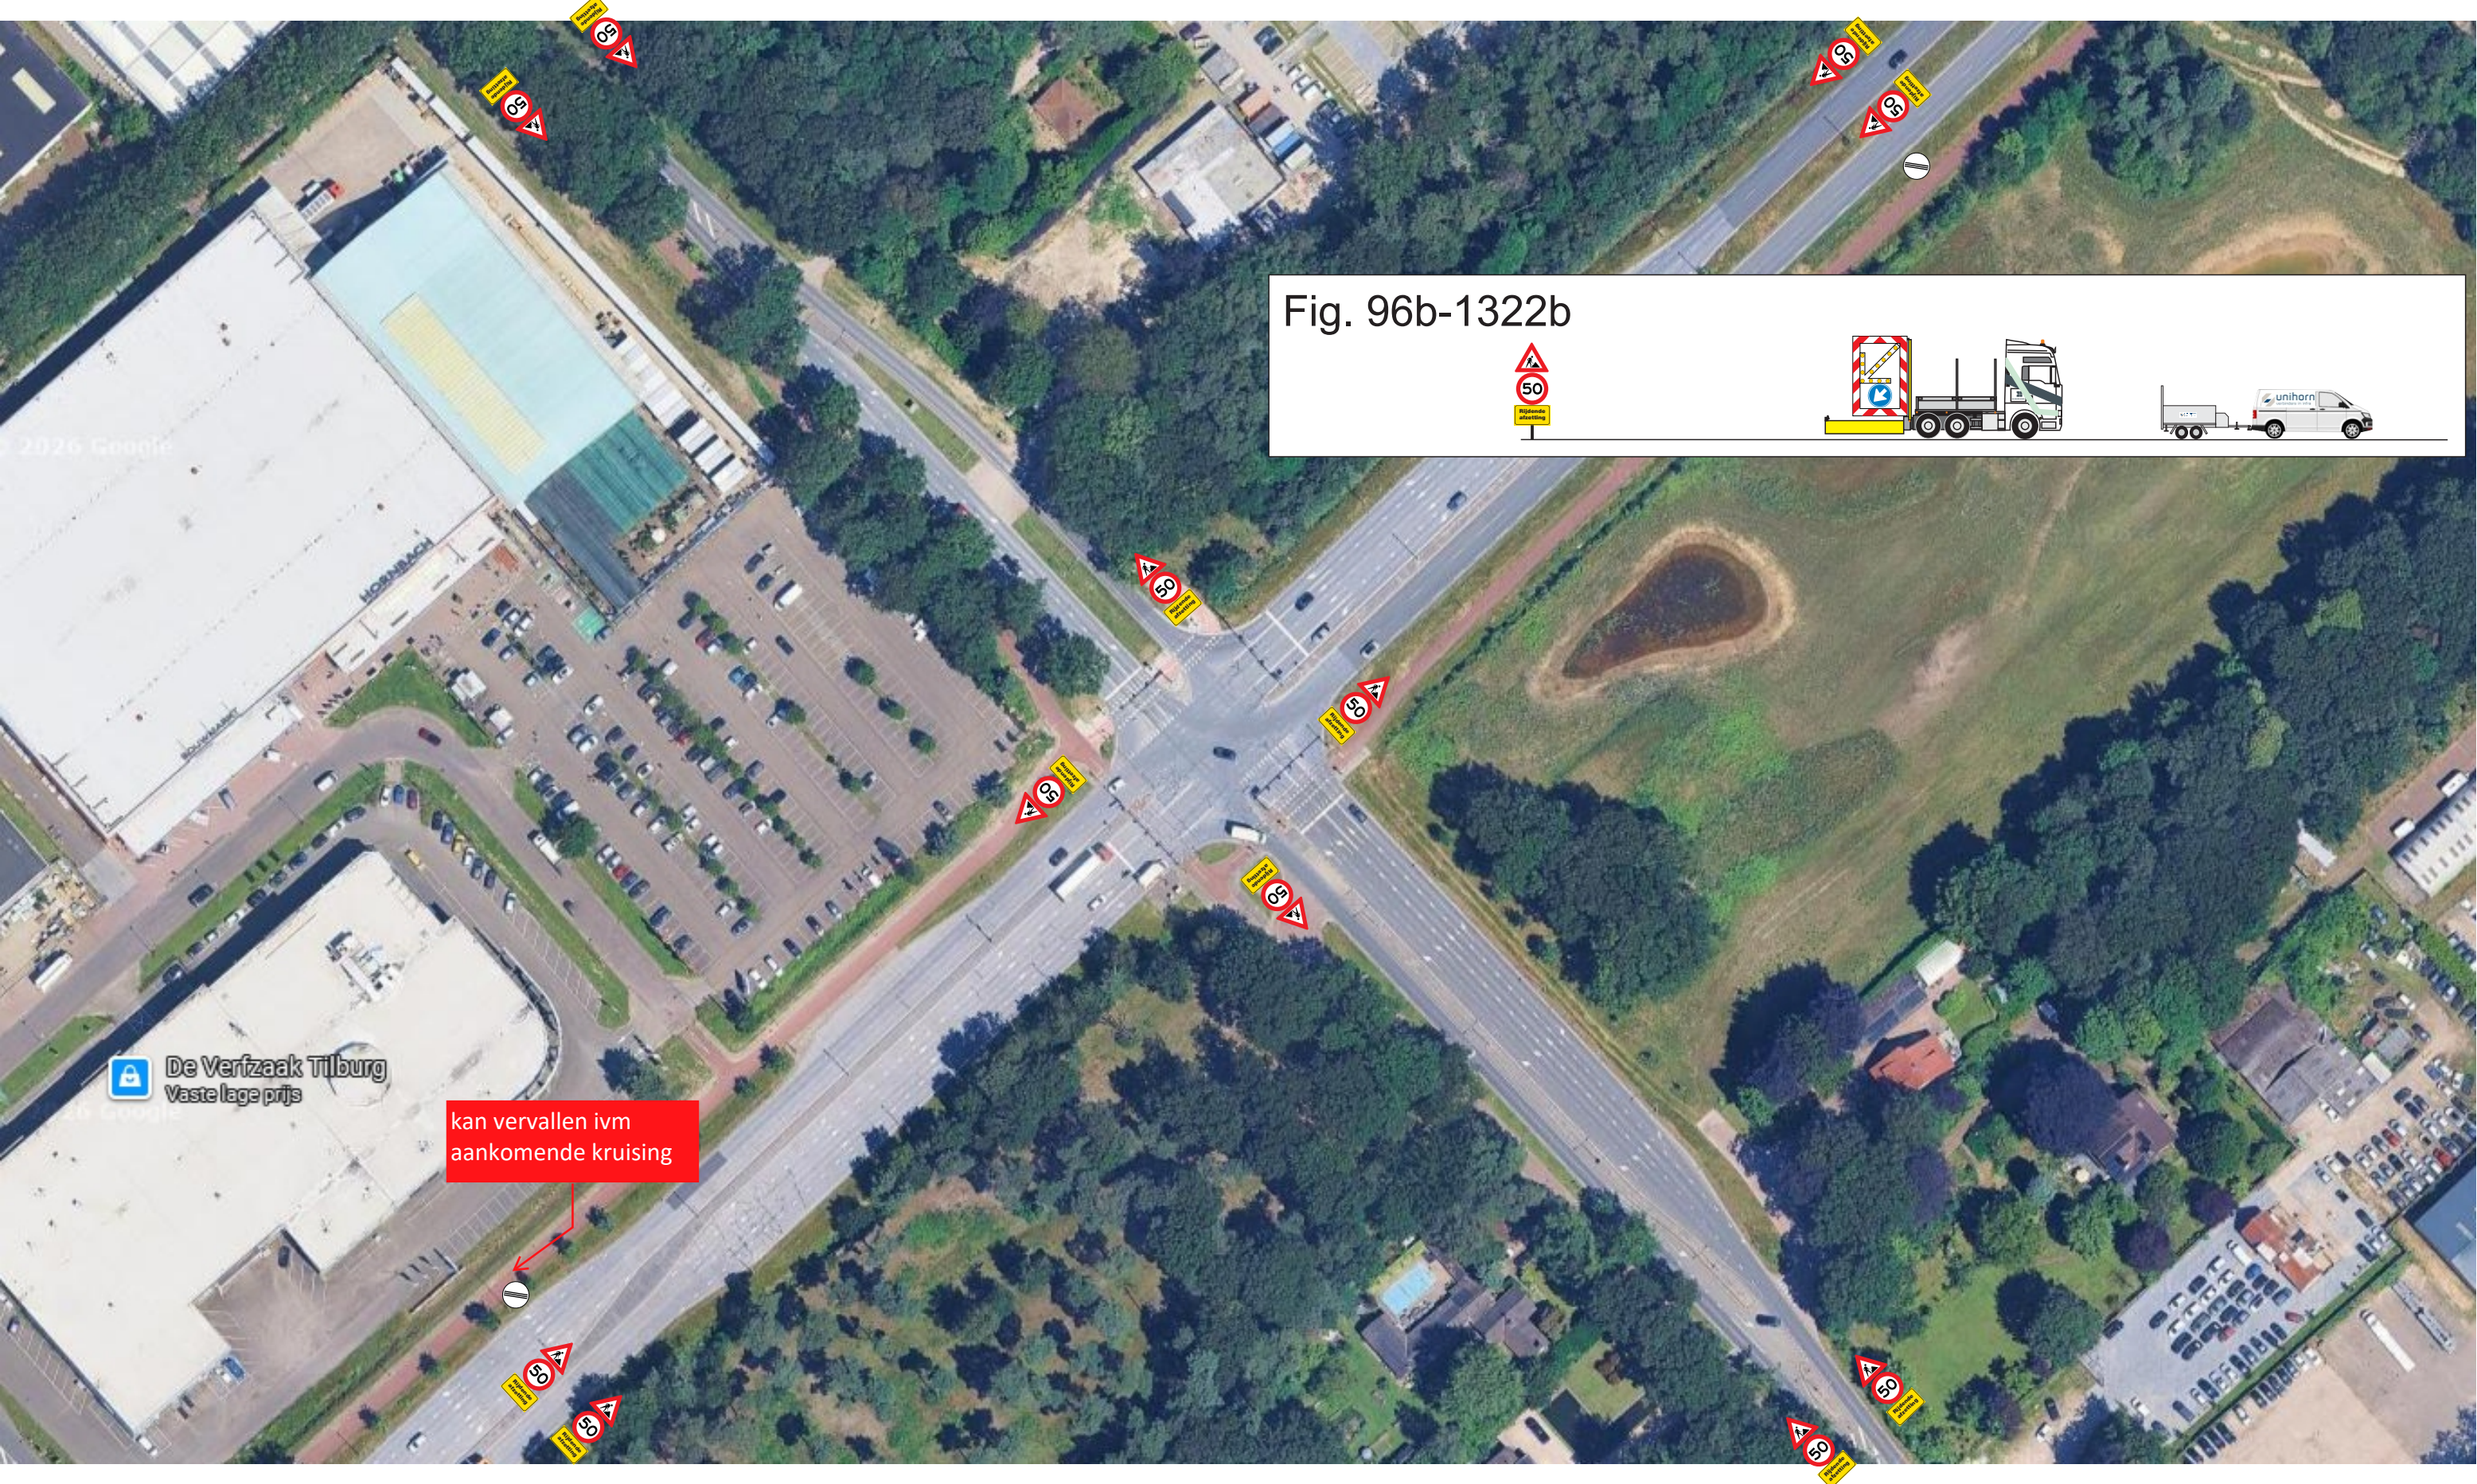


Fig. 96b-1322b

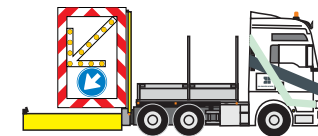

kan vervallen ivm
aankomende kruising

Werkzaamheden boorplan Locatie B Hoofdrijbaan

GOEDGEKEURD
Door R.Ke op 10:12 am, 4/3/26