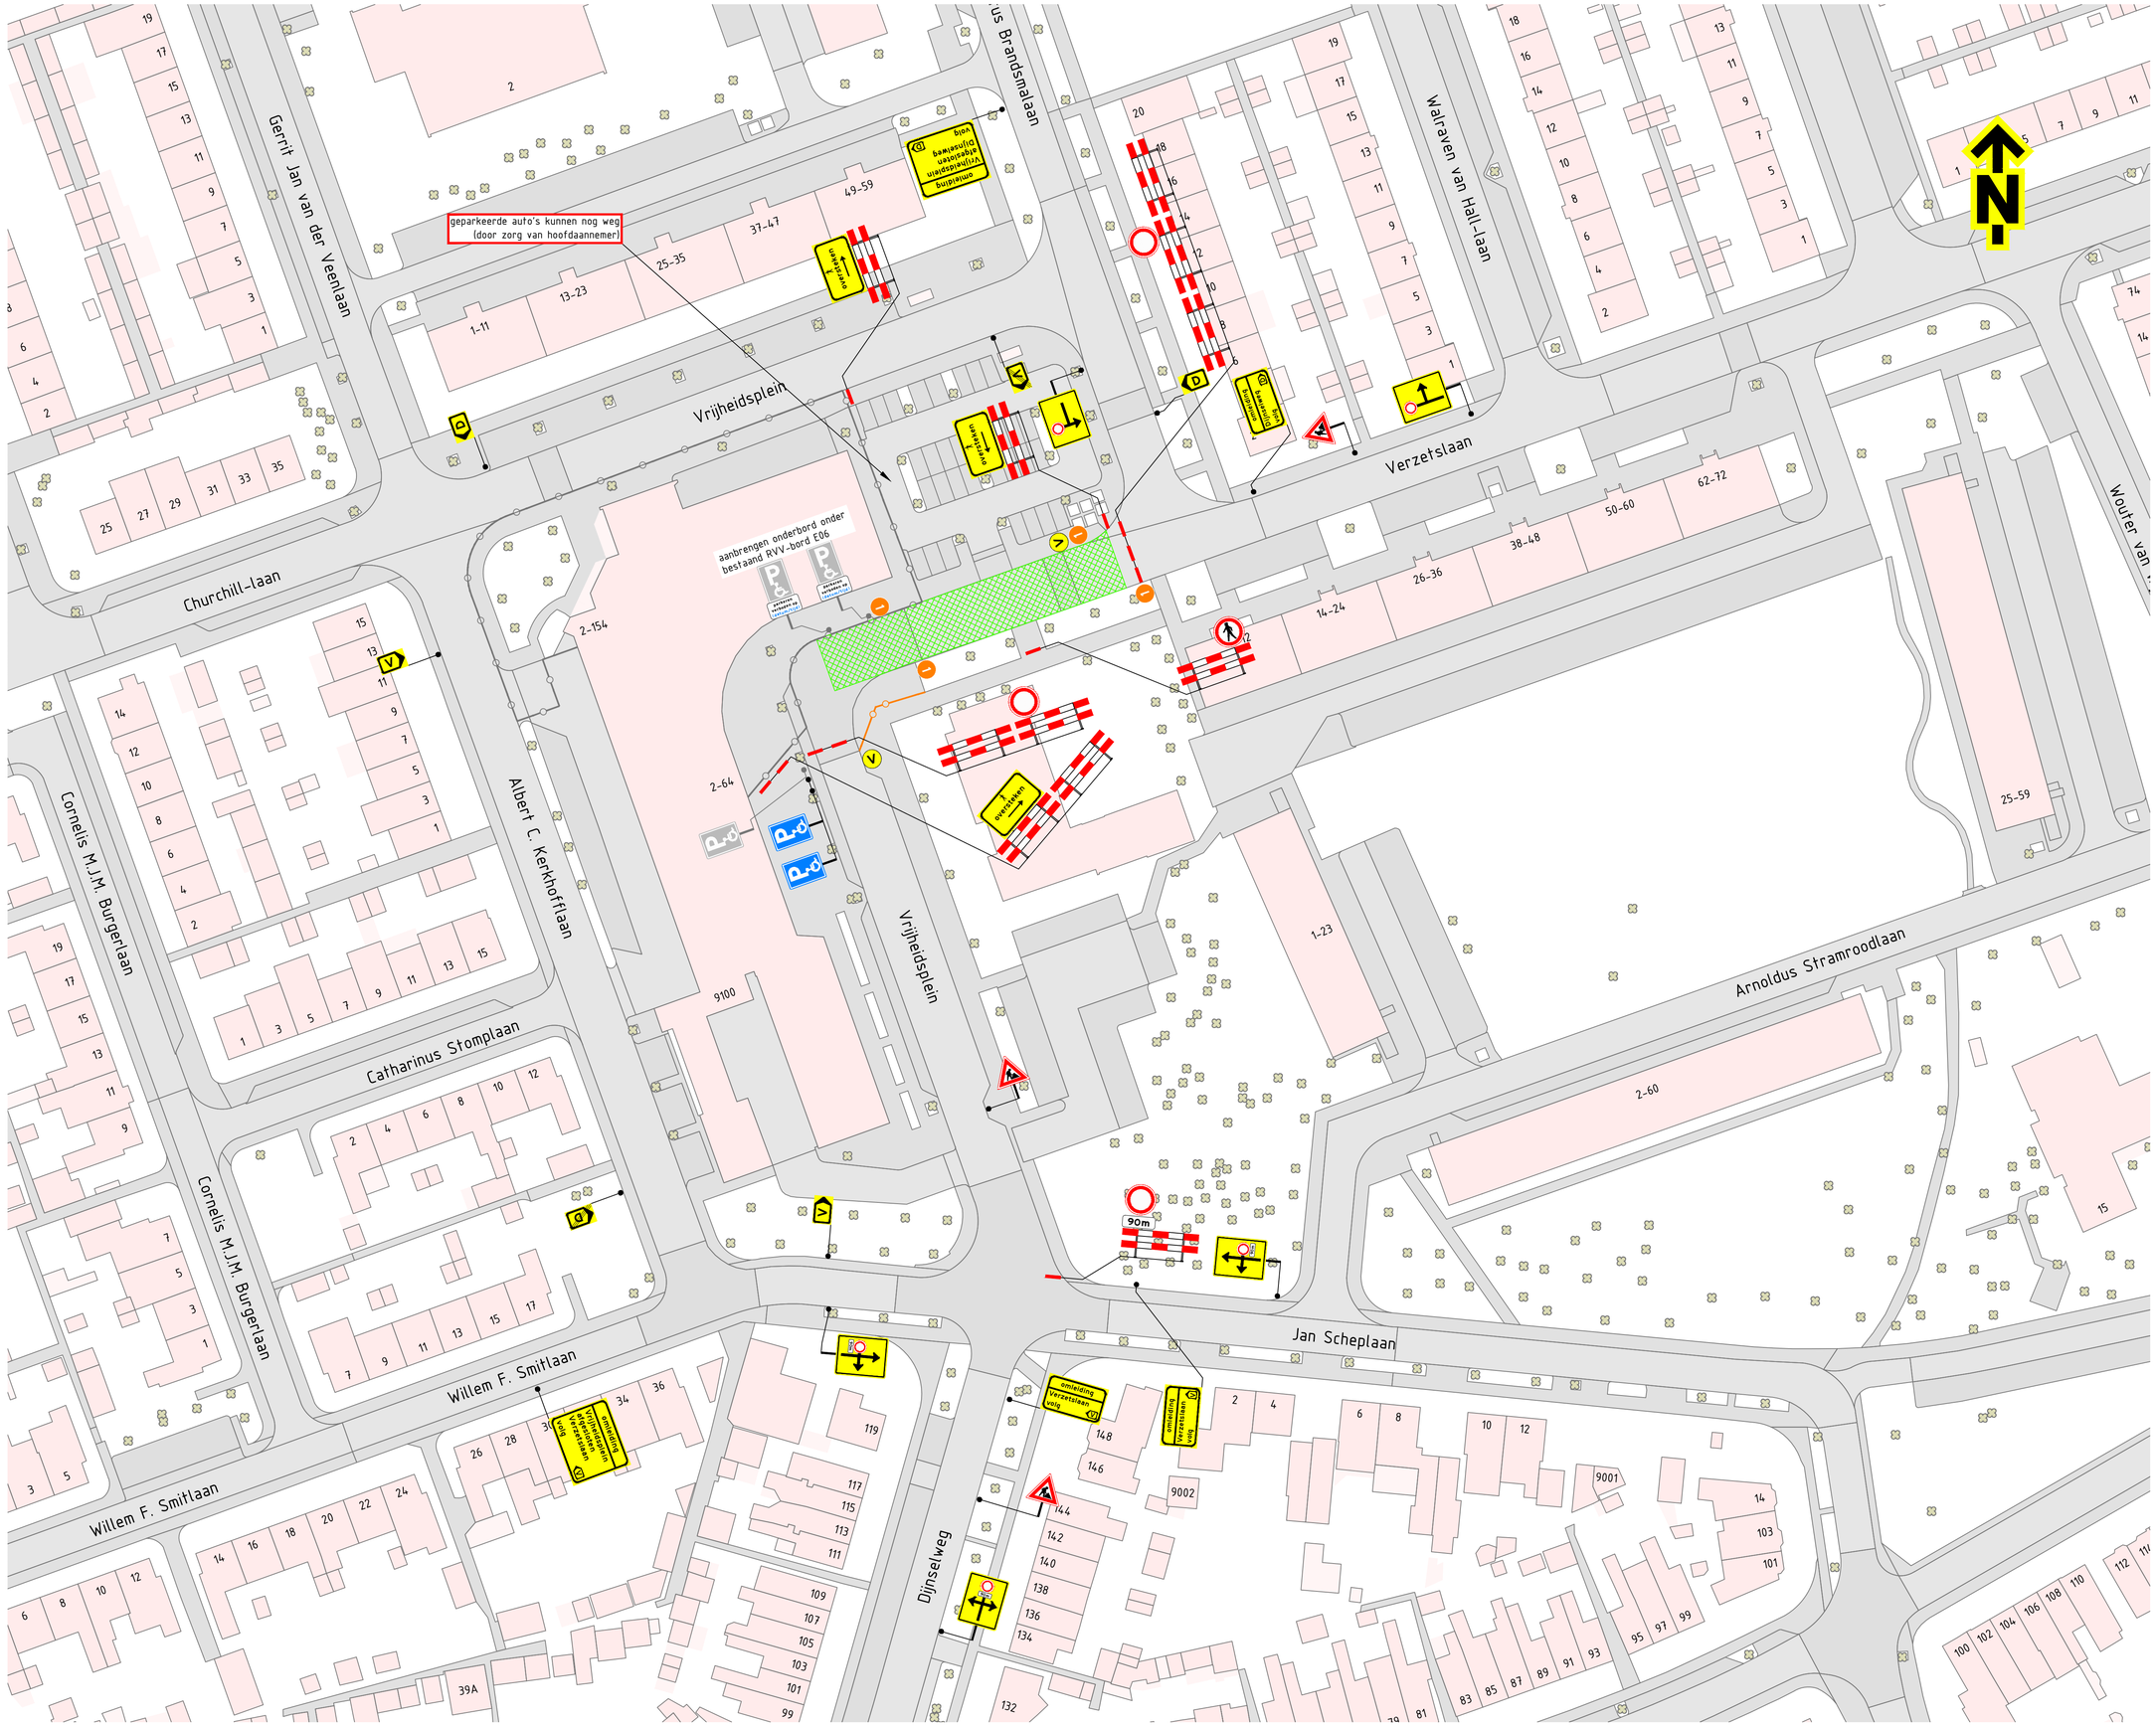

Locatie

Opmerkingen

- afplakken/afkruisen conflicterende bebording
- definitieve routenummers in overleg met wegbeheerder
- de locatie van bebording is indicatief, de exacte locatie wordt in het werk bepaald

Verklaring

- werkruimte
- aanwezige bebording
- bouwhek (door zorg van hoofdaannemer)
- reeds aanwezig bouwhek incl. benodigde bebording
- vooraankondigingsbord plaatsen twee weken voor aanvang van de werkzaamheden
- deze weg afgesloten (dag datum/tijd) tot (dag datum/tijd) (110/83)
- parkeerverbod plaatsen 72 uur voor aanvang van de werkzaamheden

NCK.2022.488.BL9101.H331

Versie: 1.1	Omschrijving: Diverse aanpassingen						
17-04-26	Getekend: MEN	Controle: EKU	2e controle: JVE	Vrijgegeven:			
Versie: 1.0	Omschrijving: Definitief						
13-04-26	Getekend: EKU	Controle: MEN	2e controle: JVE	Vrijgegeven:			
Versie: 0.1	Omschrijving: Concept						
10-04-26	Getekend: EKU	Controle: MEN	2e controle:	Vrijgegeven:			

TSNedk — Mechtenweg 12, 5342 LS Oss, Postbus 160, 5340 AD Oss, Tel: 0412 - 70 82 00, www.tsned.nl — AALBERTS

Project: Vrijheidsplein

Onderdeel: Verkeersmaatregelen Afsluiting en omleiding Vrijheidsplein, Zeist

Schaal: 1:500 — Formaat: A1

Tekening nummer: PR11513-02A01-1.1 — Blad 1 van 1