



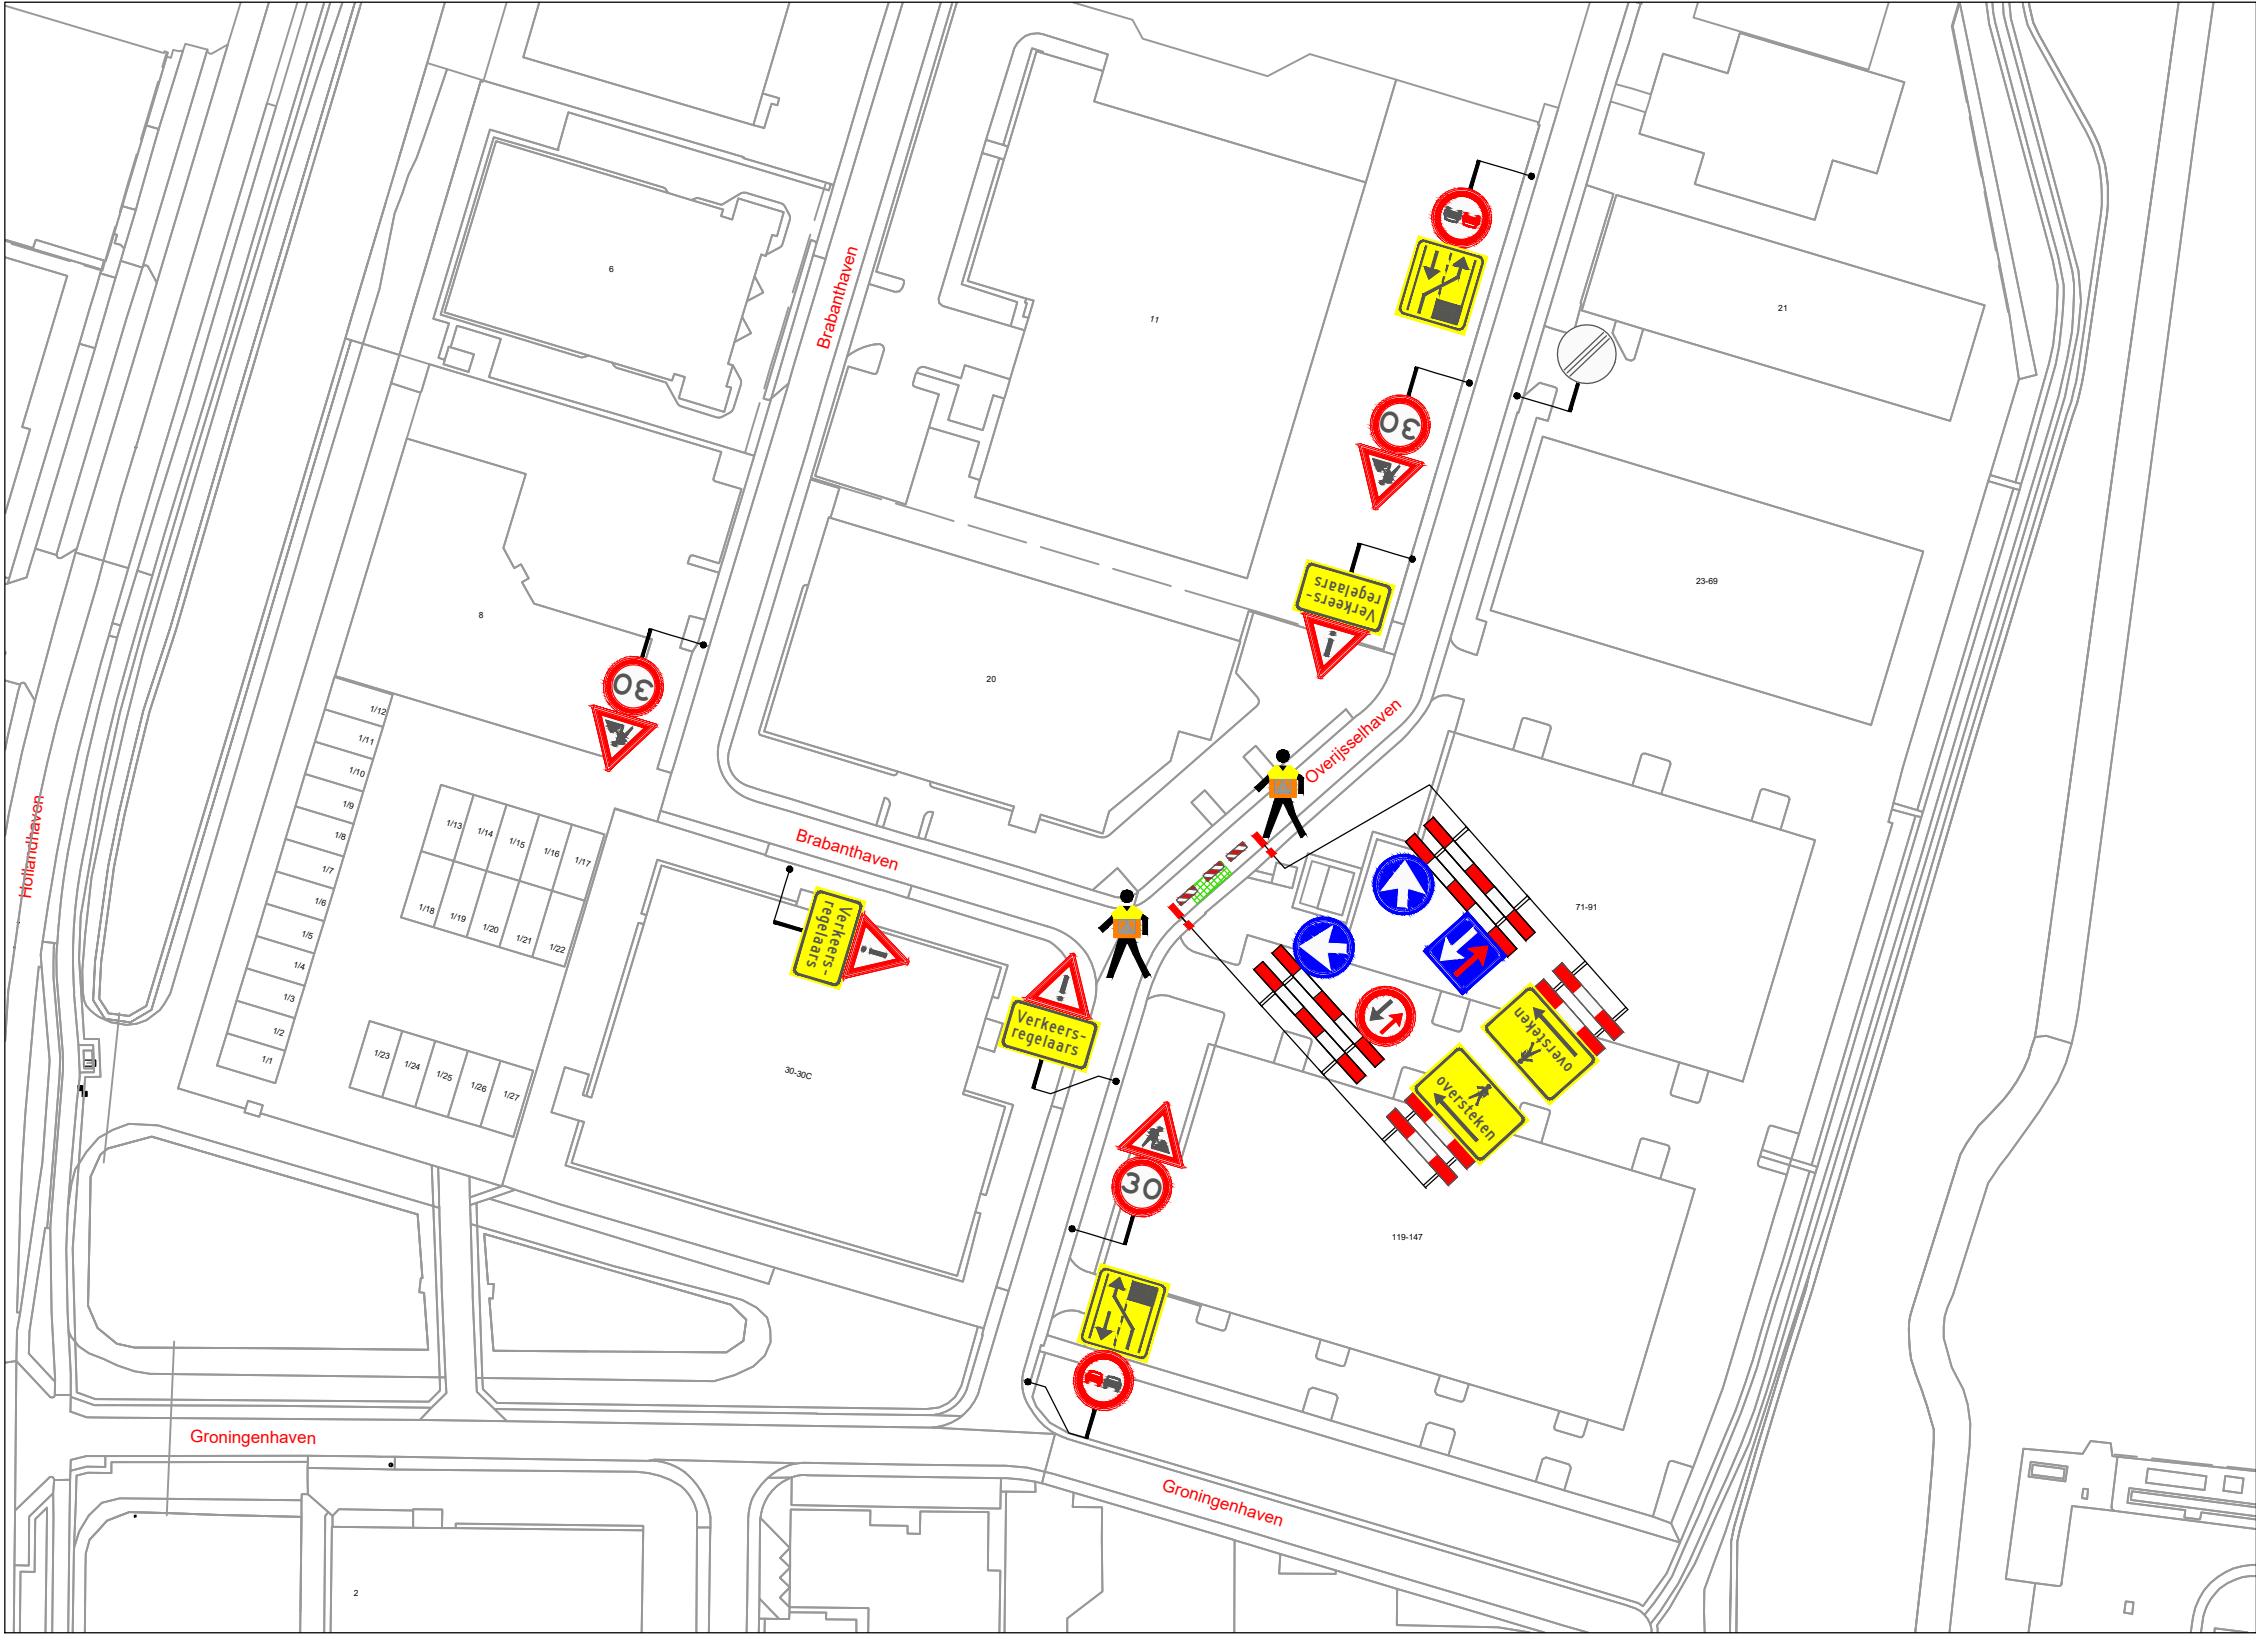

VERKLARING

-  Werkvak
-  Schrikhek
-  Geleidebaken / Verkeerskegel 3x
-  Verkeersregelaar

LOCATIE

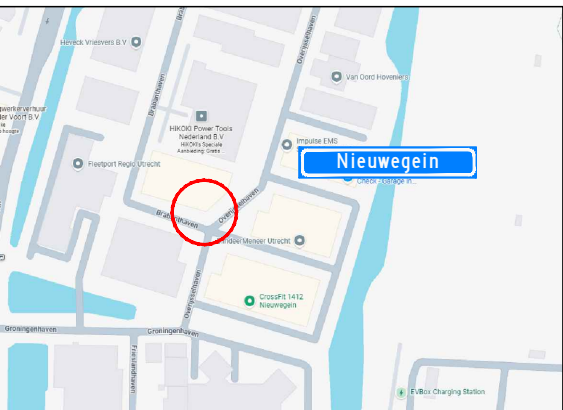

Project: Werkzaamheden Overijsselhaven te Nieuwegein								Opdrachtgever: 	
Onderdeel: Afzetting t.b.v. civiele werkzaamheden								Zwambag Verkeerstechniek Lakerveld 41 4128 LE Lexmond tel: 0347-443000 E-mail: info@zwambagverkeerstechniek.nl	
Formaat: A3L	Schaal: n.v.t.	A	04-12-25			A. Mujc	A. Mujc		Project nummer:
		Wijziging	Datum	Omschrijving		Tekenaar	Controle		Referentie opdrachtgever: 2510029
									Tekening nummer: 25.043.1060A01-A