


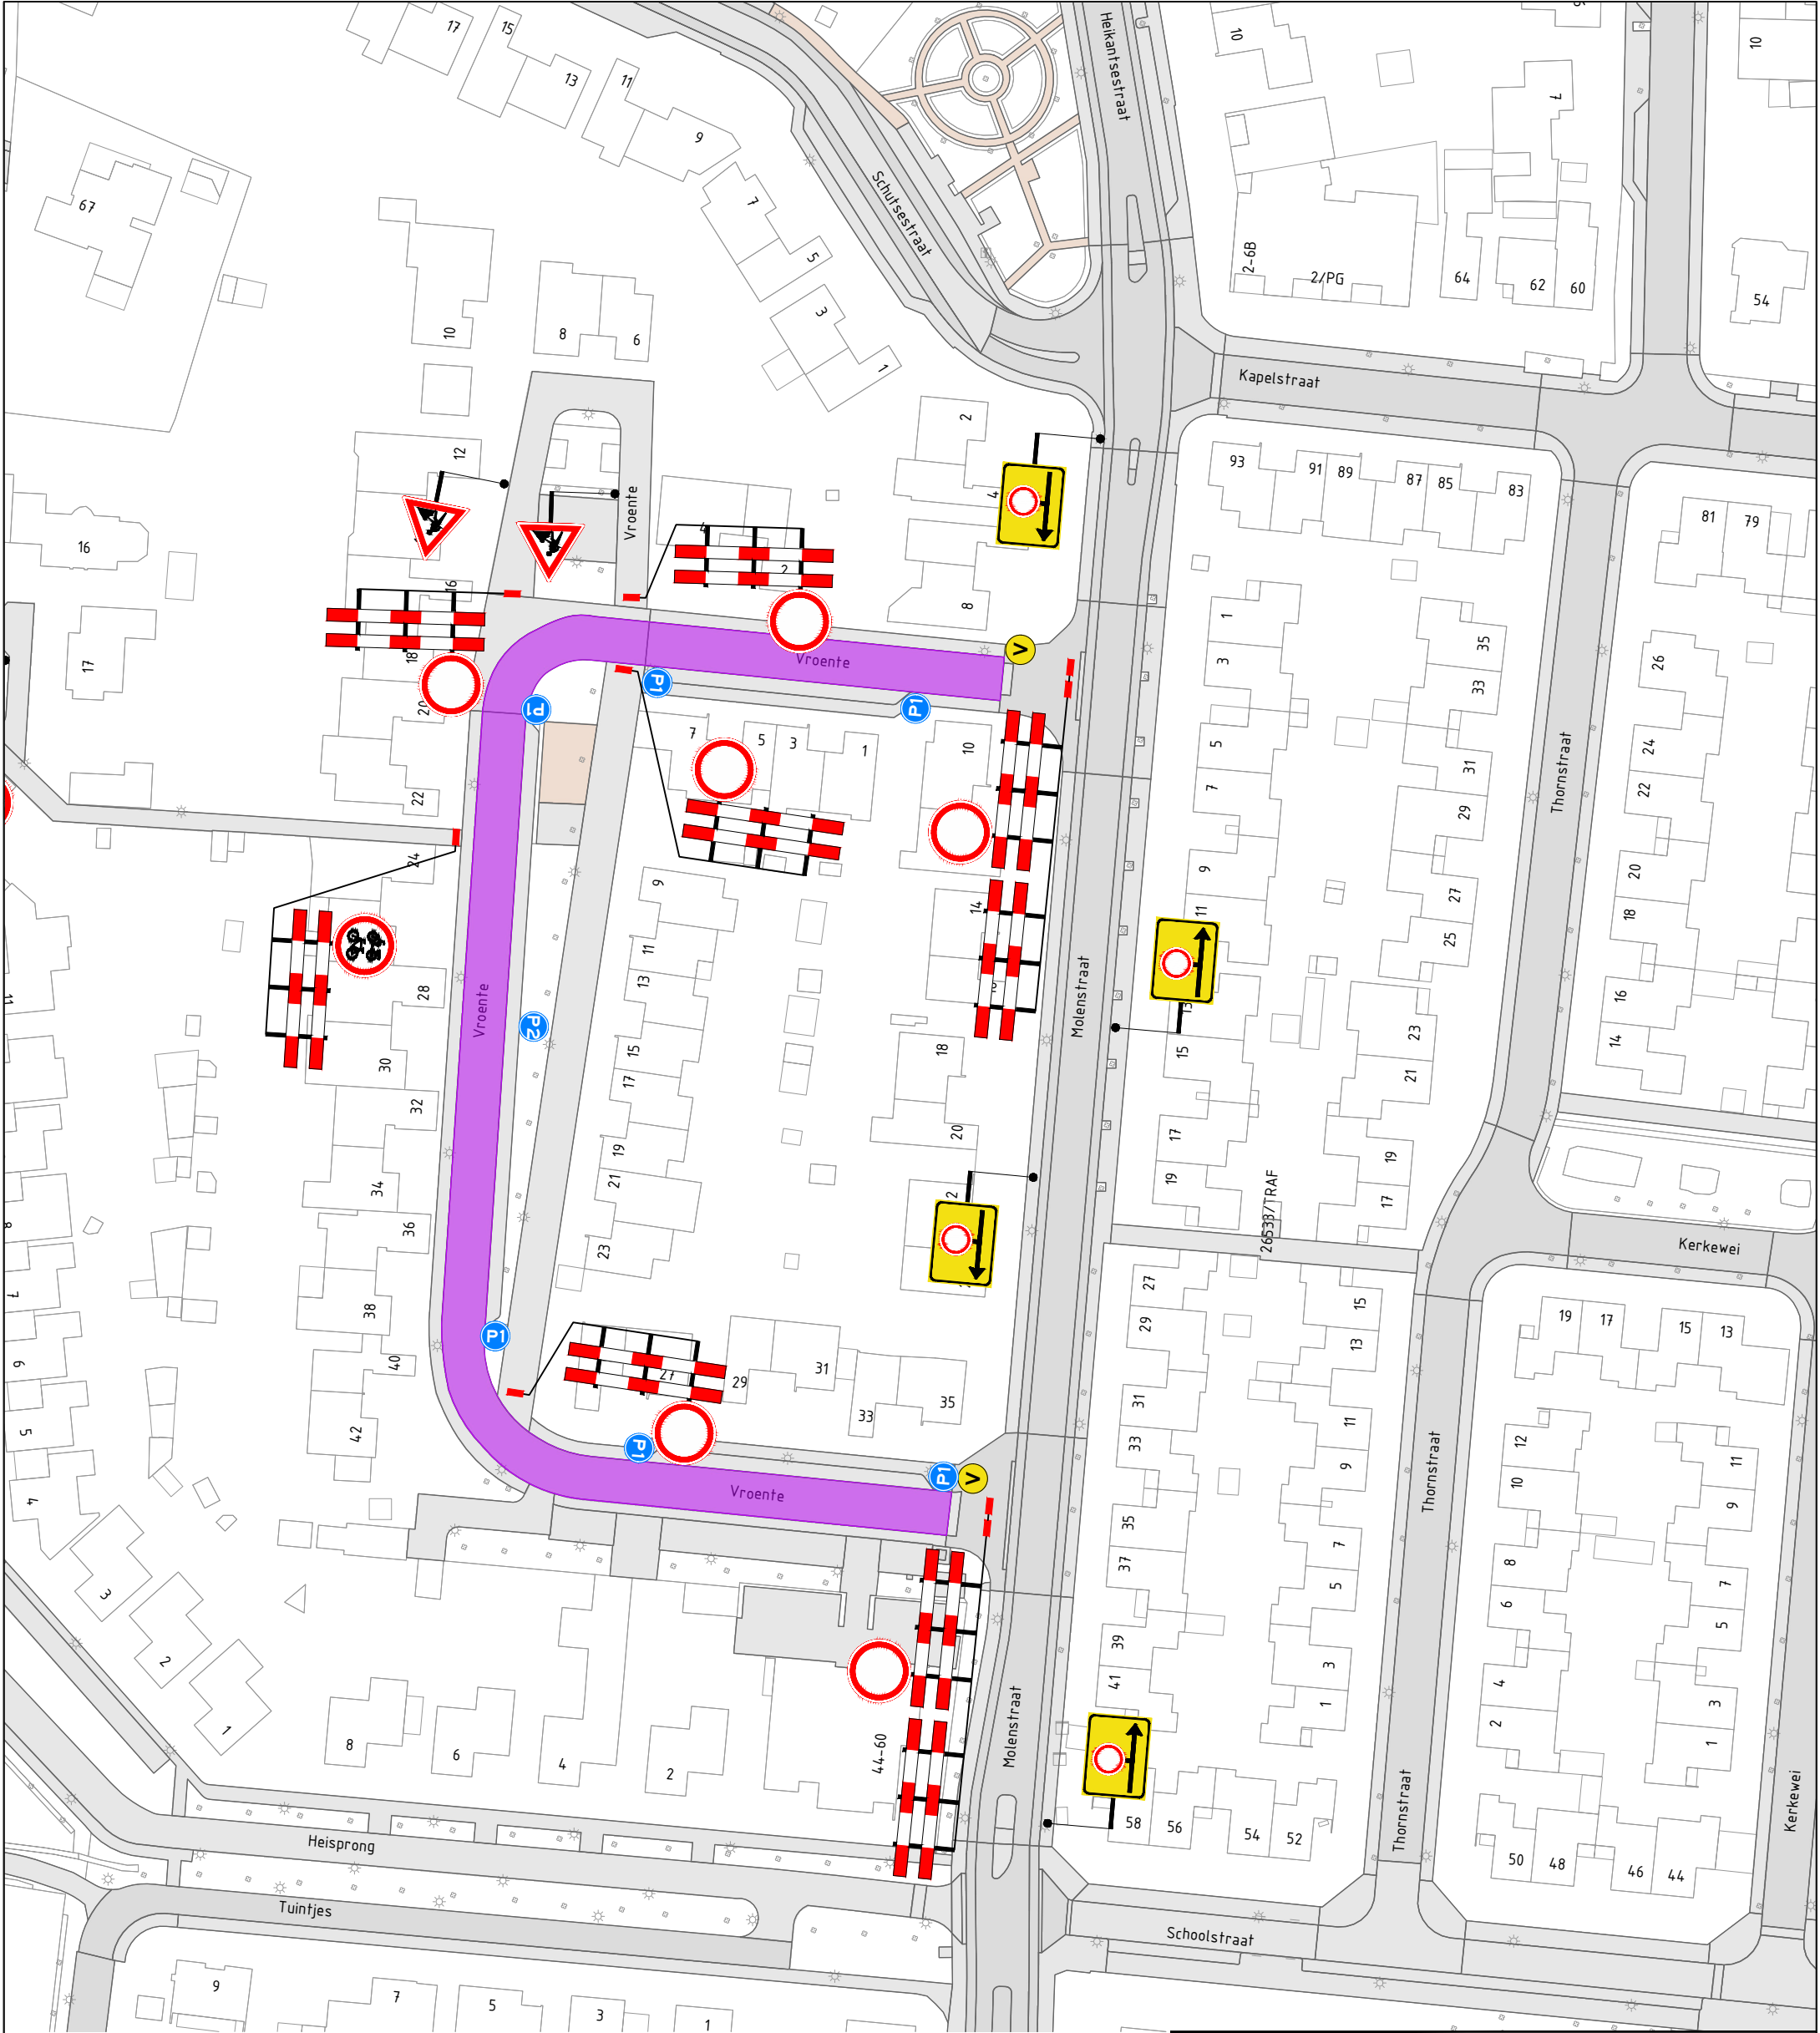

Legenda

 werkvak

 voor aankondiging:

Deze weg is dicht van DD-MM tot DD-MM

 2x

 6x

 1x

 1x

**Ramudden**

 NMK 2025 BRL 9101 200001

Asfaltonderhoud gemeente Breda
locatie: Vroente - Prinsenbeek

Tijdelijke verkeersmaatregelen
Afzettingen

**h g van gelder**

opdrachtgever:

tekenaar: RBR 20-04-'26 vrijgave: ERA 20-04-'26

versie: 1.0 blad: 1 van: 1

schaal: 1:1000 formaat: A3

tekeningnr.: **202630146-003**

© Ramudden BV