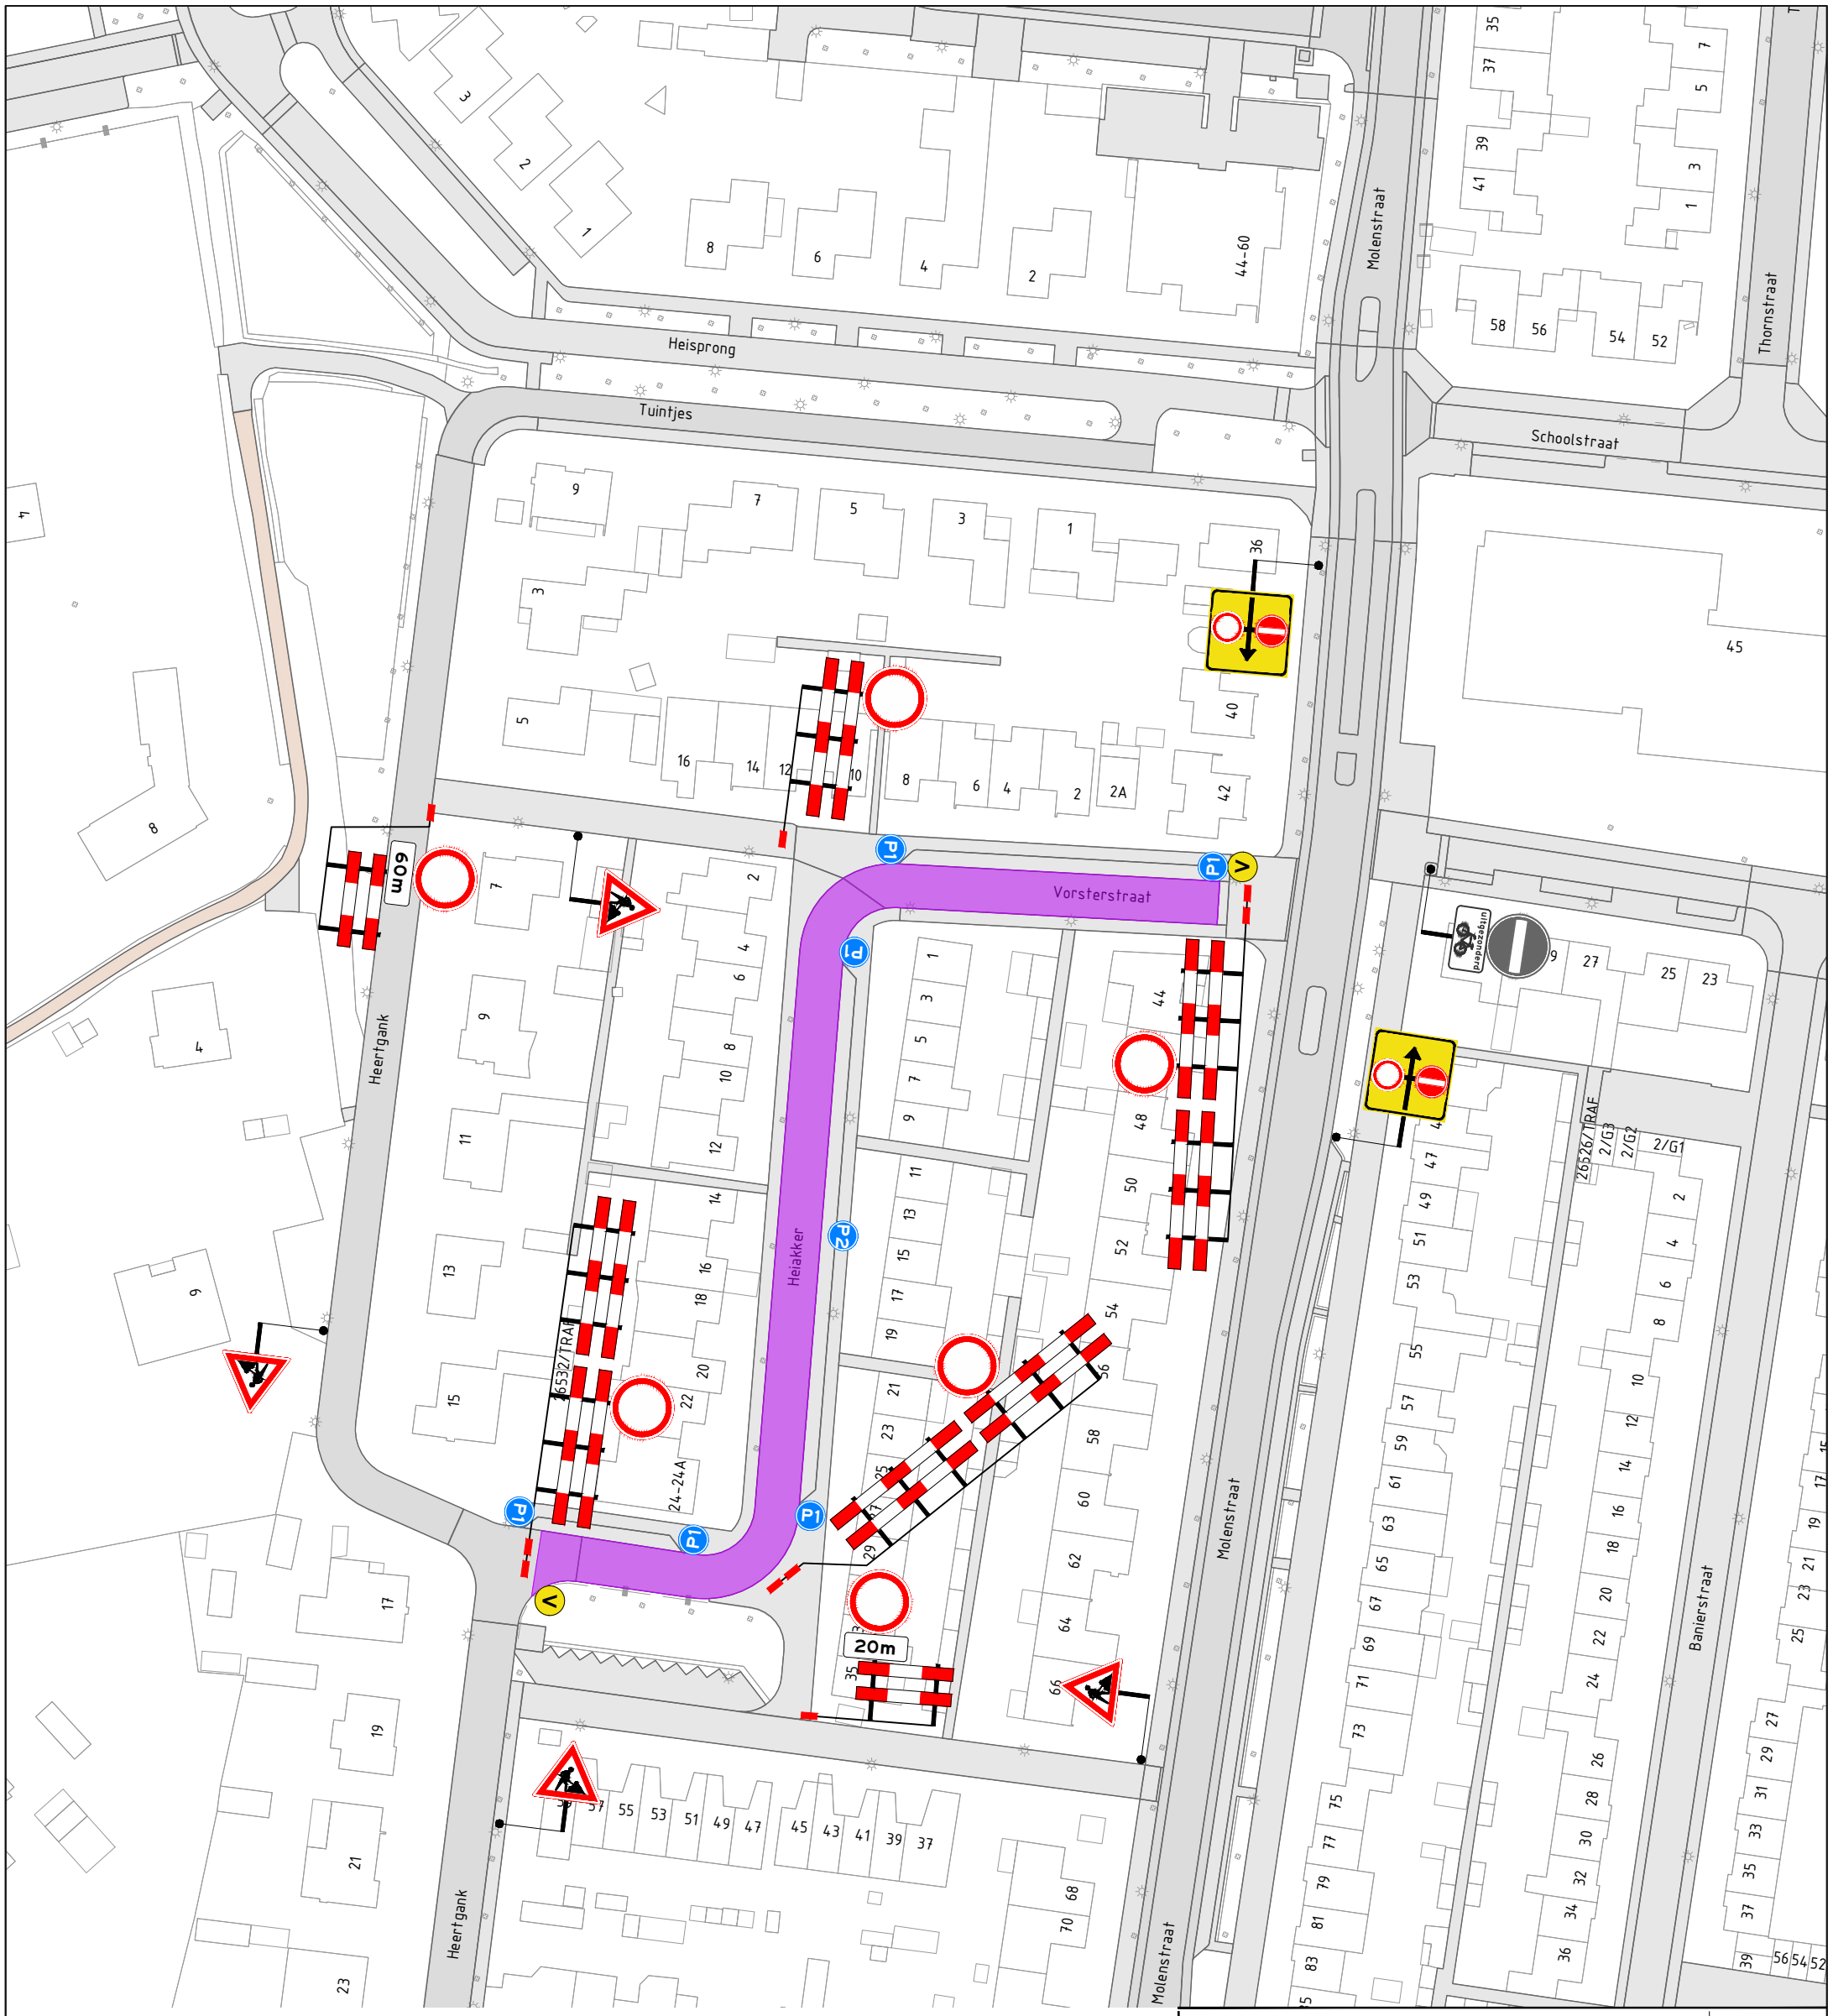

Legenda

- werkvak
- aanwezige RVV-bebording
- vooraankondiging: Deze weg is dicht van DD-MM tot DD-MM (2x)

Parkeerverboden

P1 (6x) P2 (1x)

Oriëntatie

RAMUDDEN BV
Tel: +31 13 21 32 202
Email: info@ramudden.nl
Website: www.ramudden.nl

NCK.2025.BRL9101.2500001

opdrachtgever: van gelder

Asfaltonderhoud gemeente Breda

locatie: Vorsterstraat / Heiakker - Prinsenbeek

Tijdelijke verkeersmaatregelen
Afzettingen

tekenaar: RBR	21-04-'26	vrijgave: ERA	21-04-'26
versie: 1.0		blad: 1	van: 1
schaal: 1:1000		formaat: A3	

tekeningnr.: **202630146-004**

© Ramudden BV