




PROEFSLEUF 01:

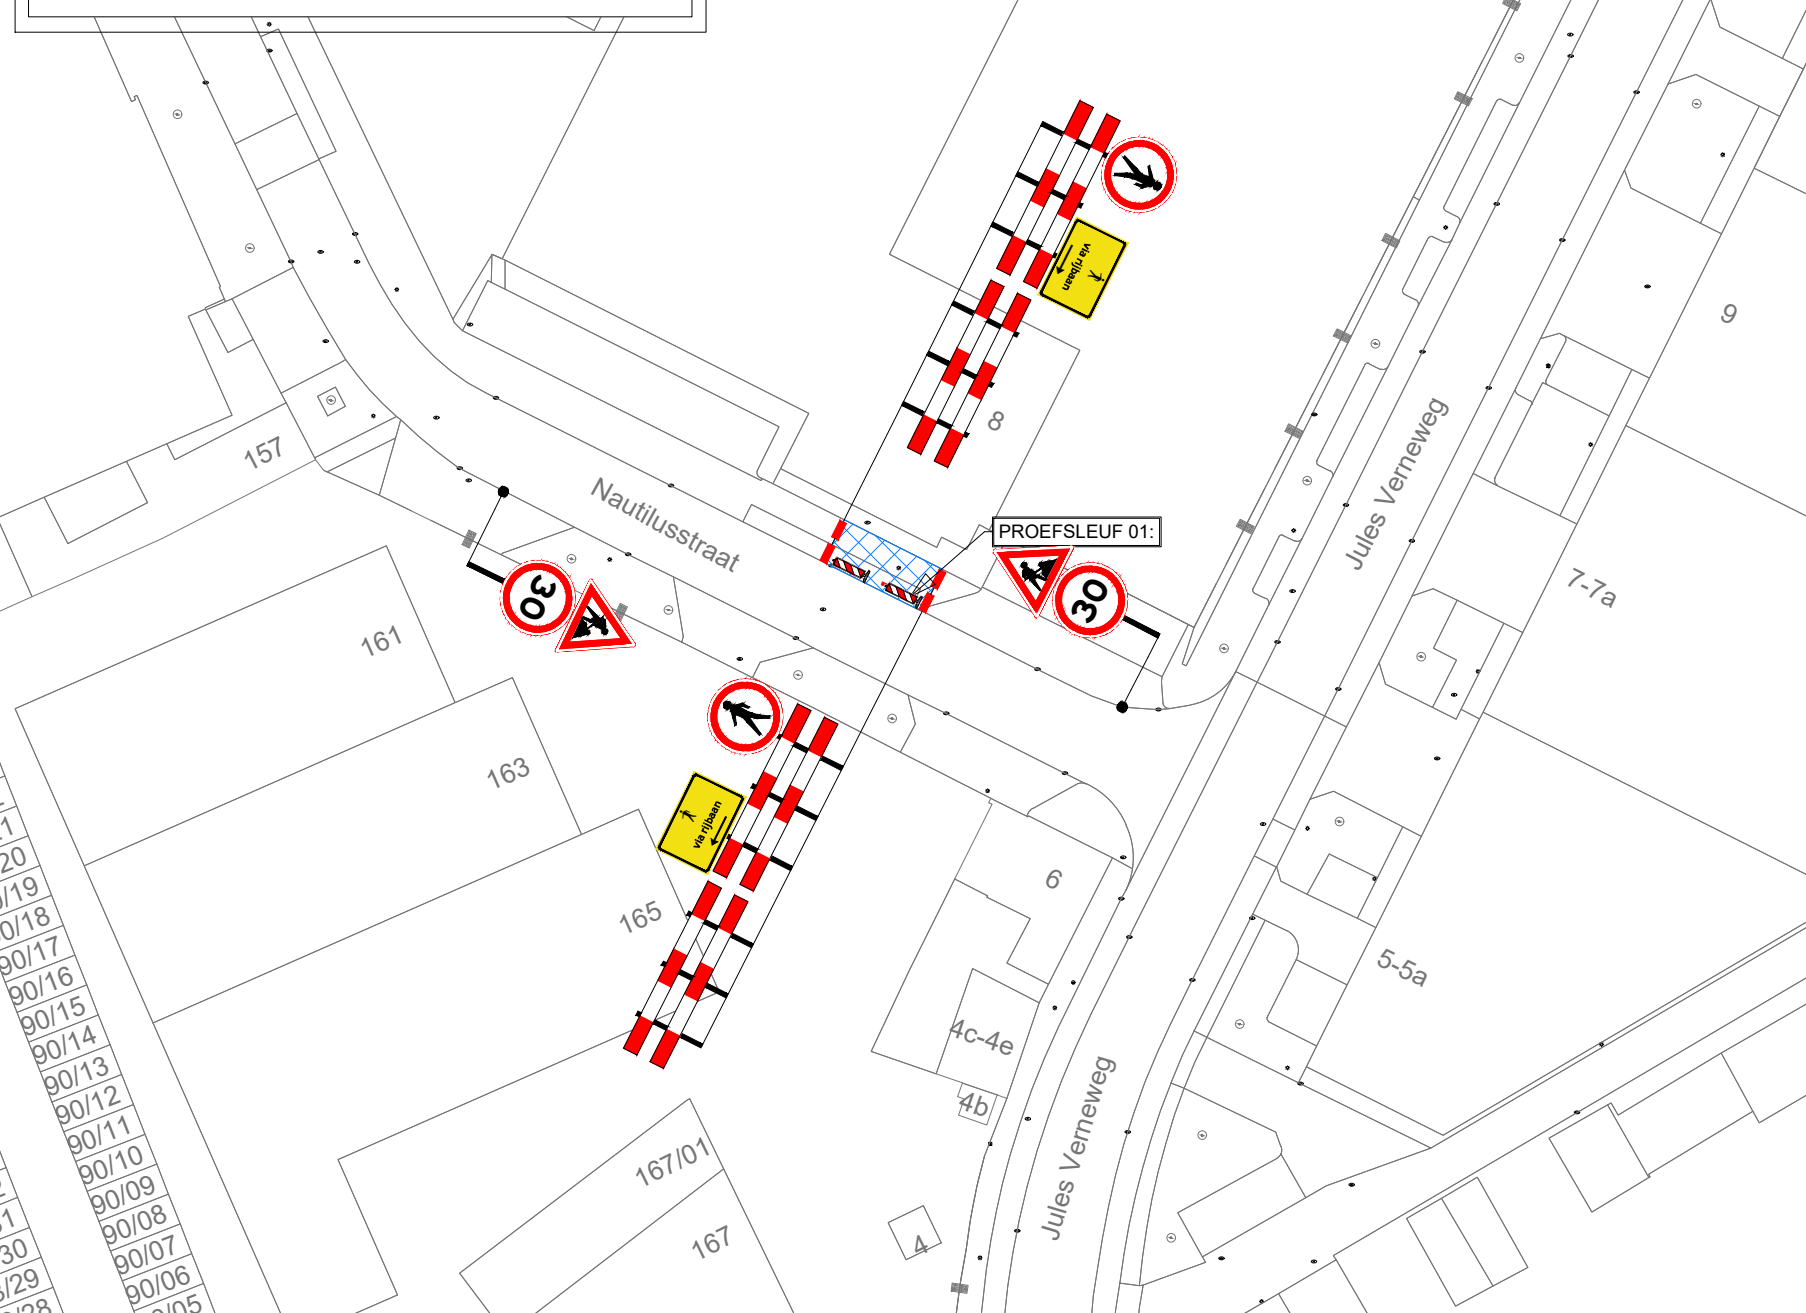


PROEFSLEUF 01: PV

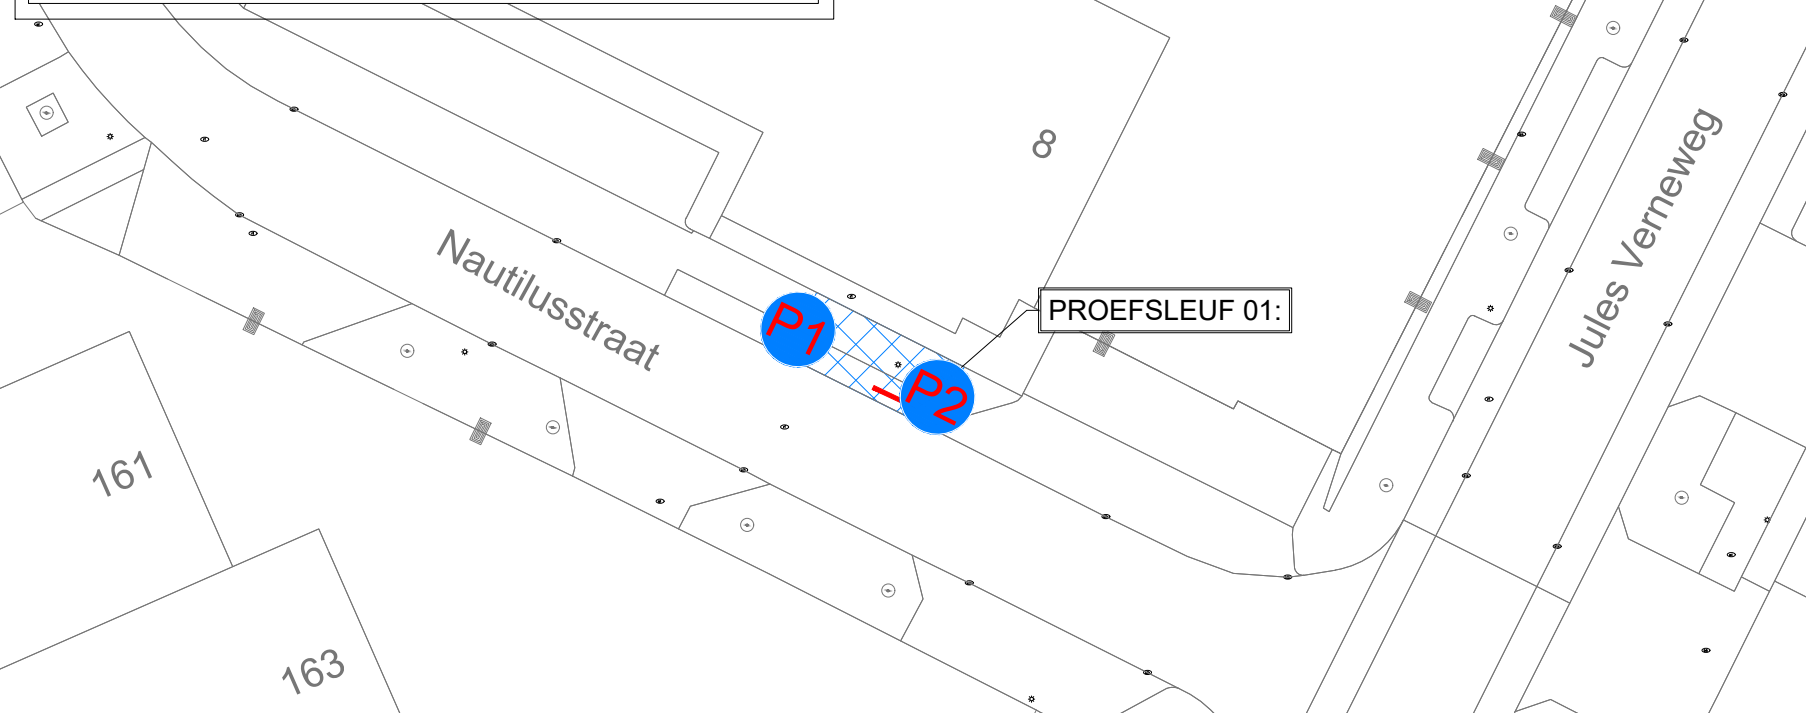


PROEFSLEUF 02:

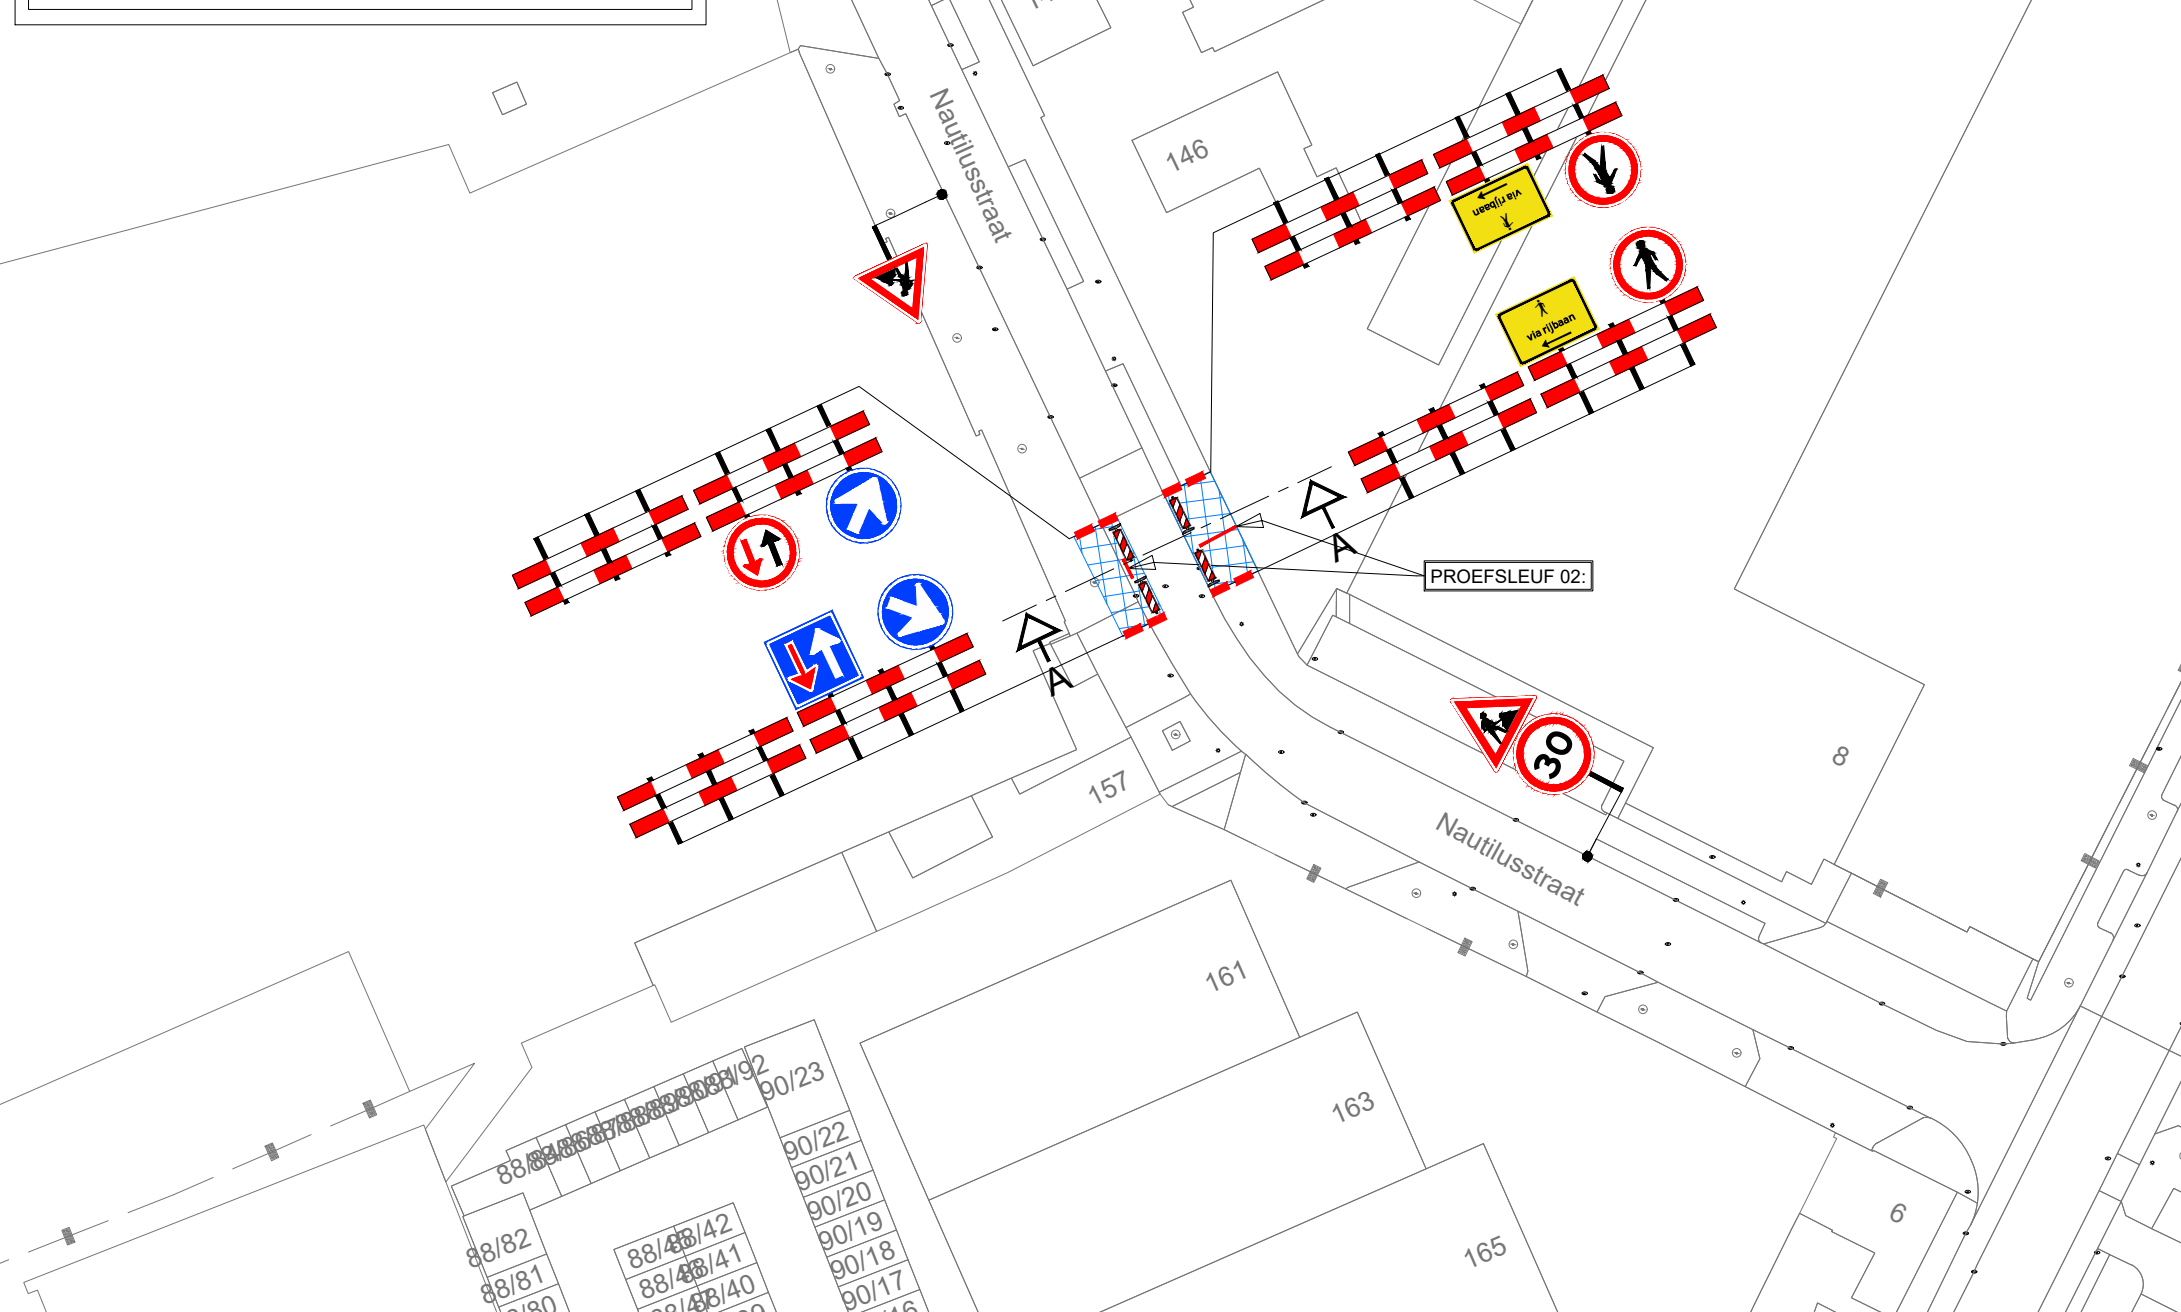


dwarsprofiel A-A

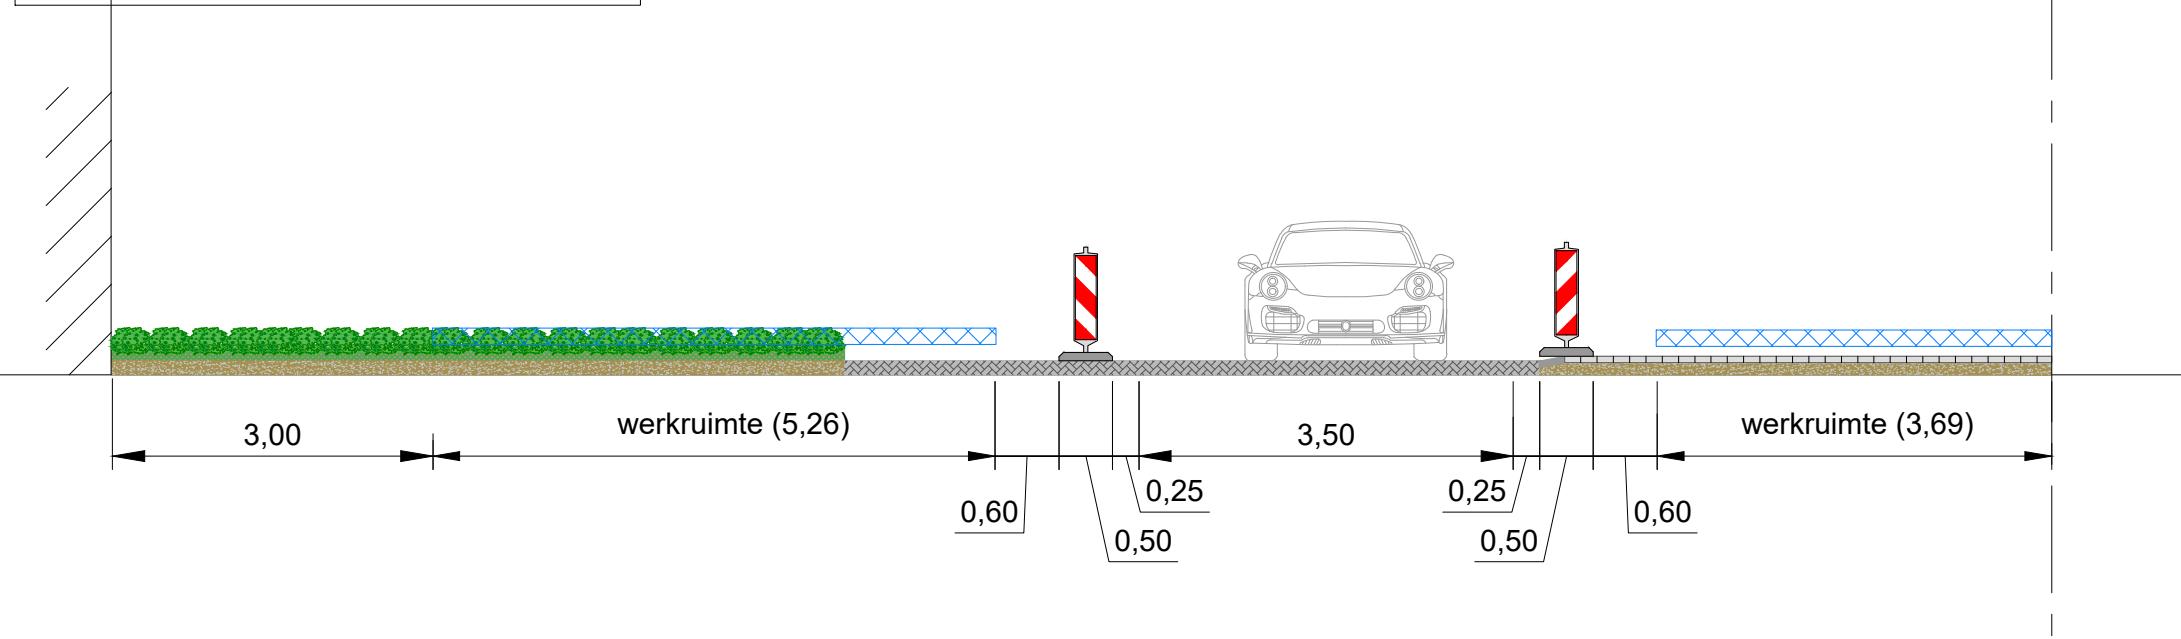


PROEFSLEUF 03:

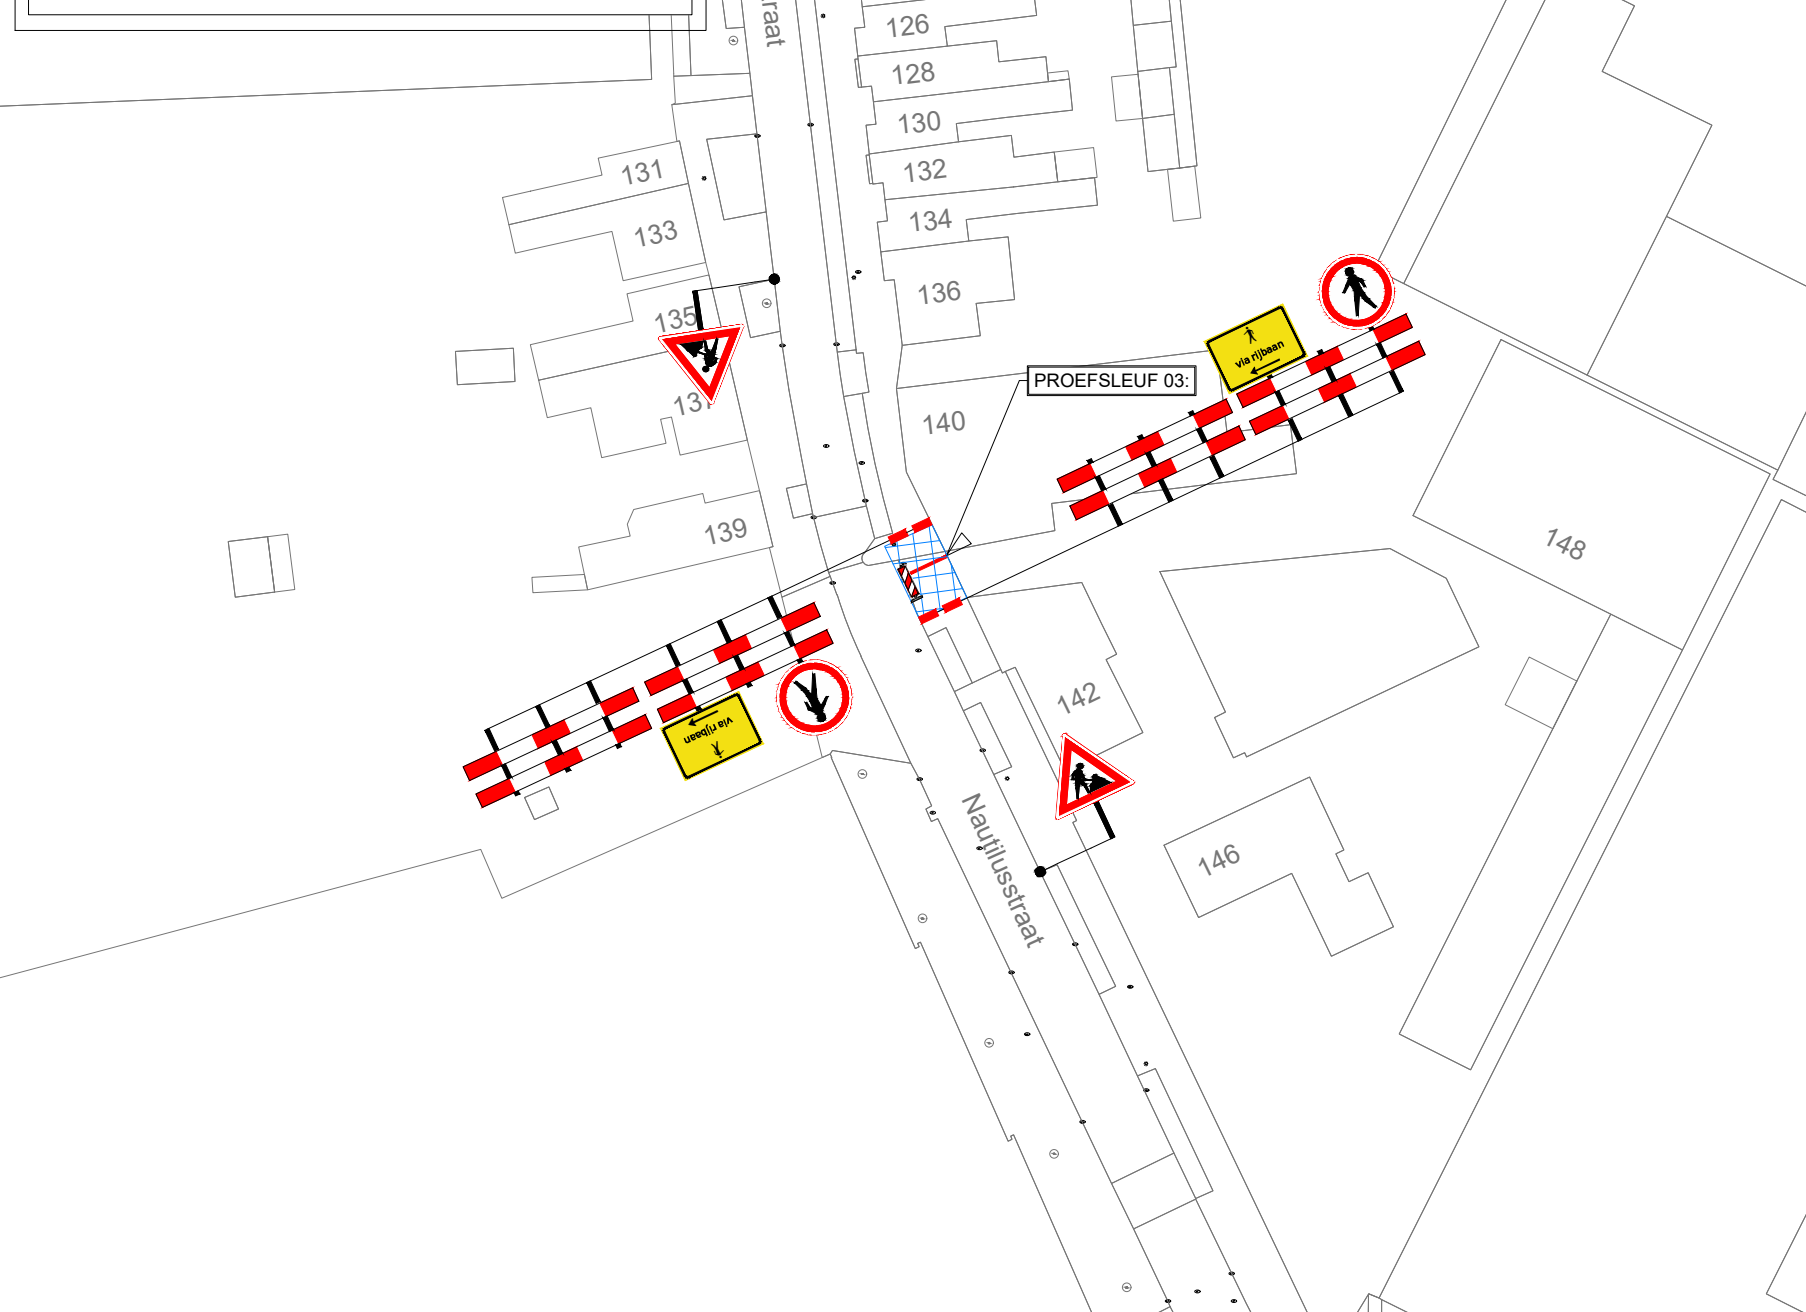


PROEFSLEUF 04 / 05:

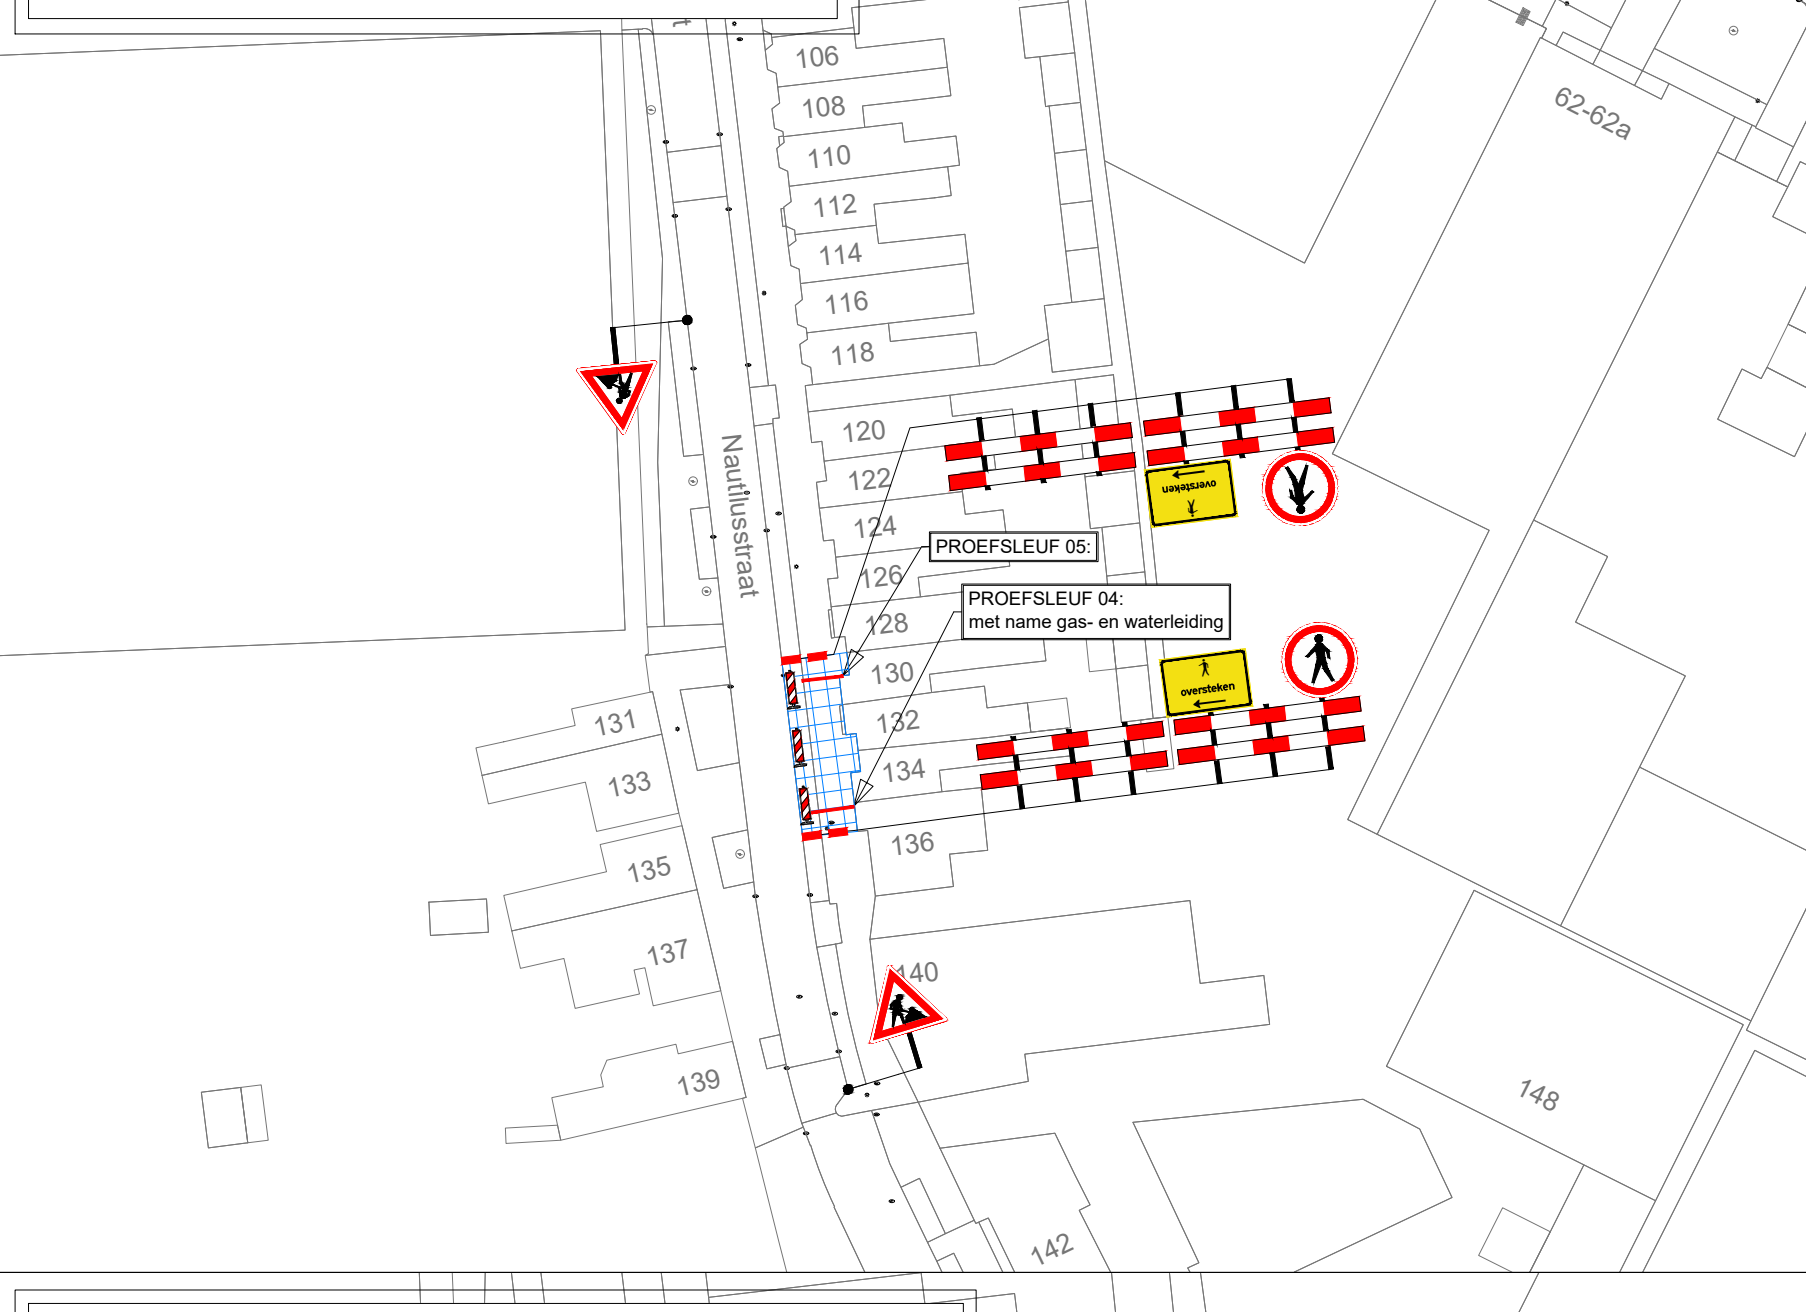


PROEFSLEUF 04 / 05: PV

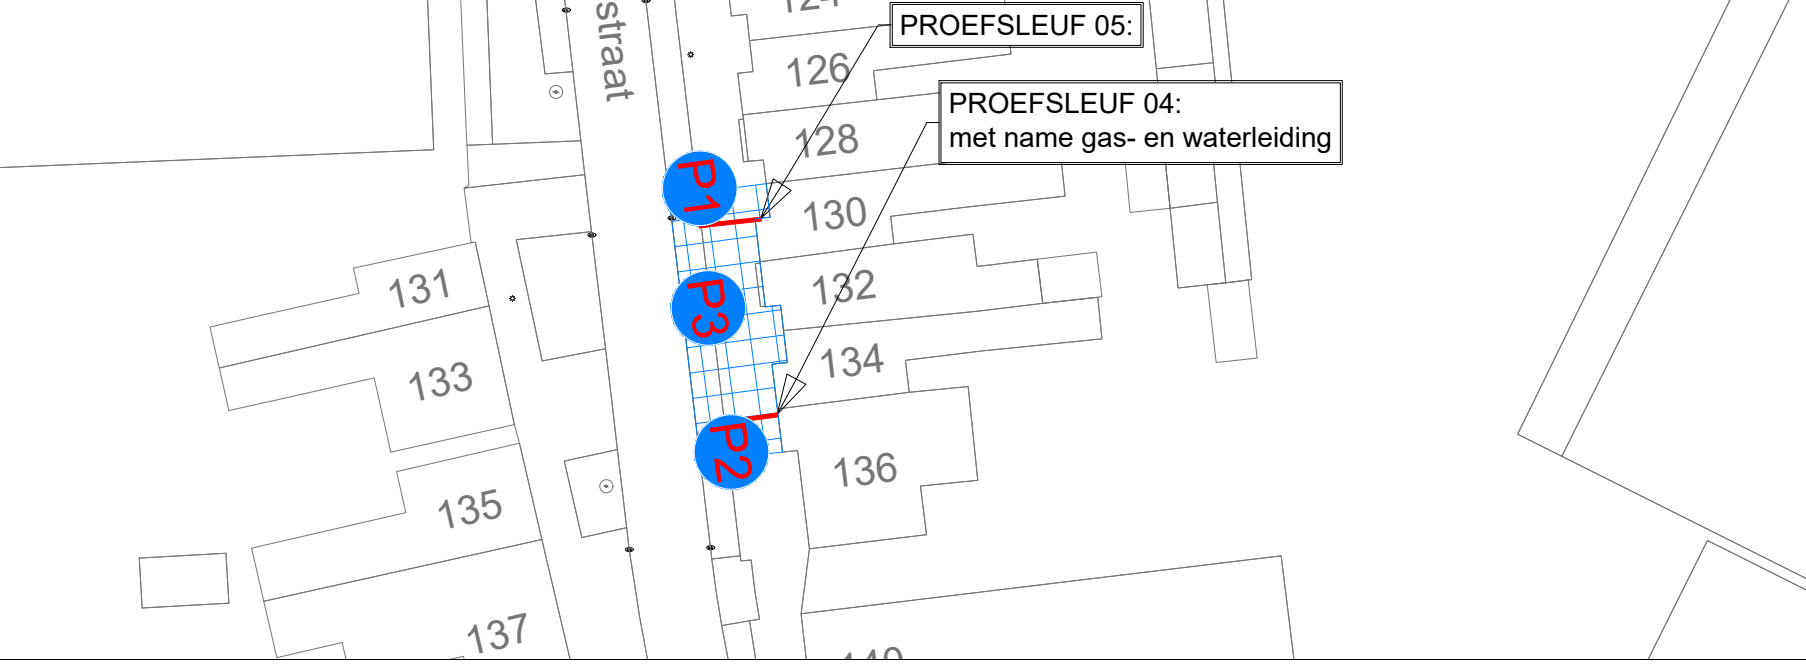


PROEFSLEUF 06:

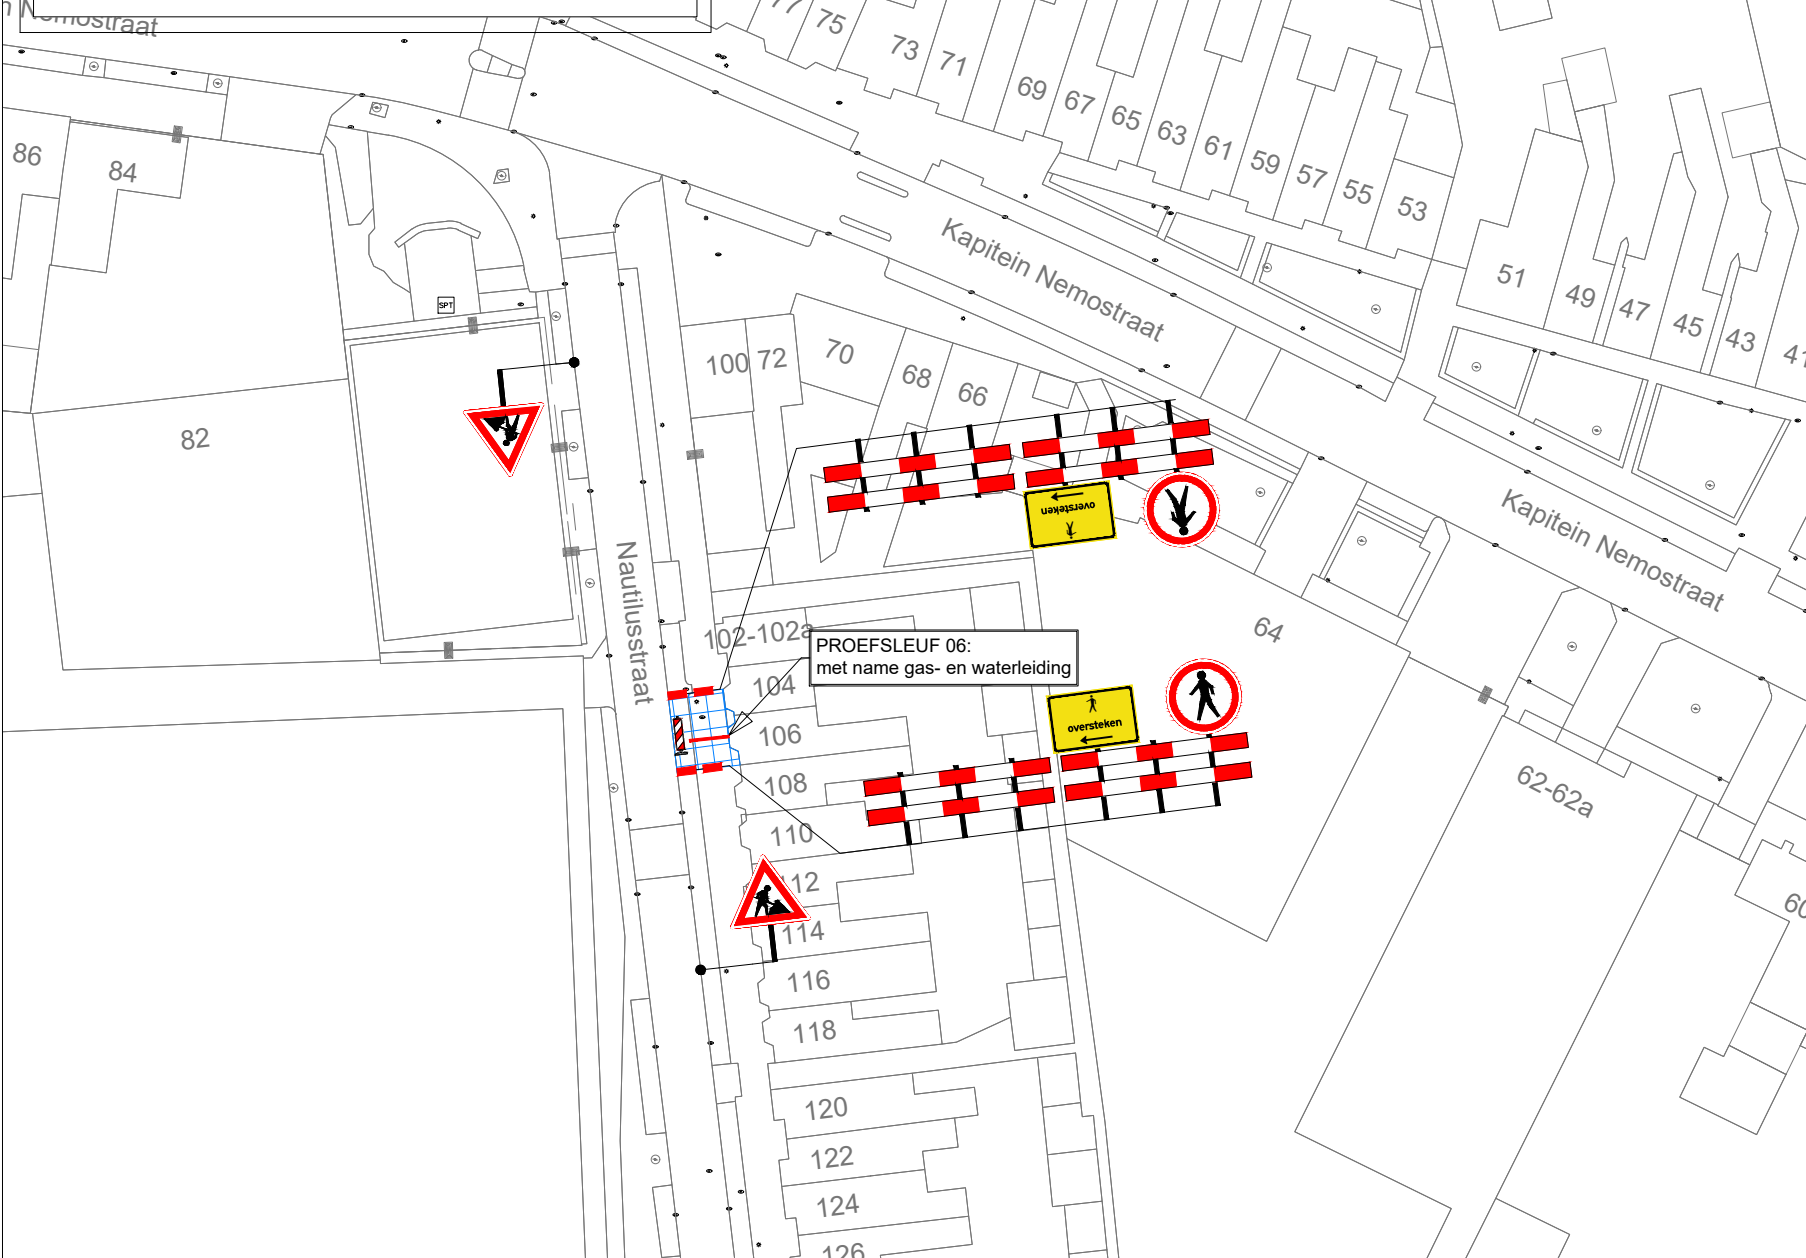


PROEFSLEUF 06: PV

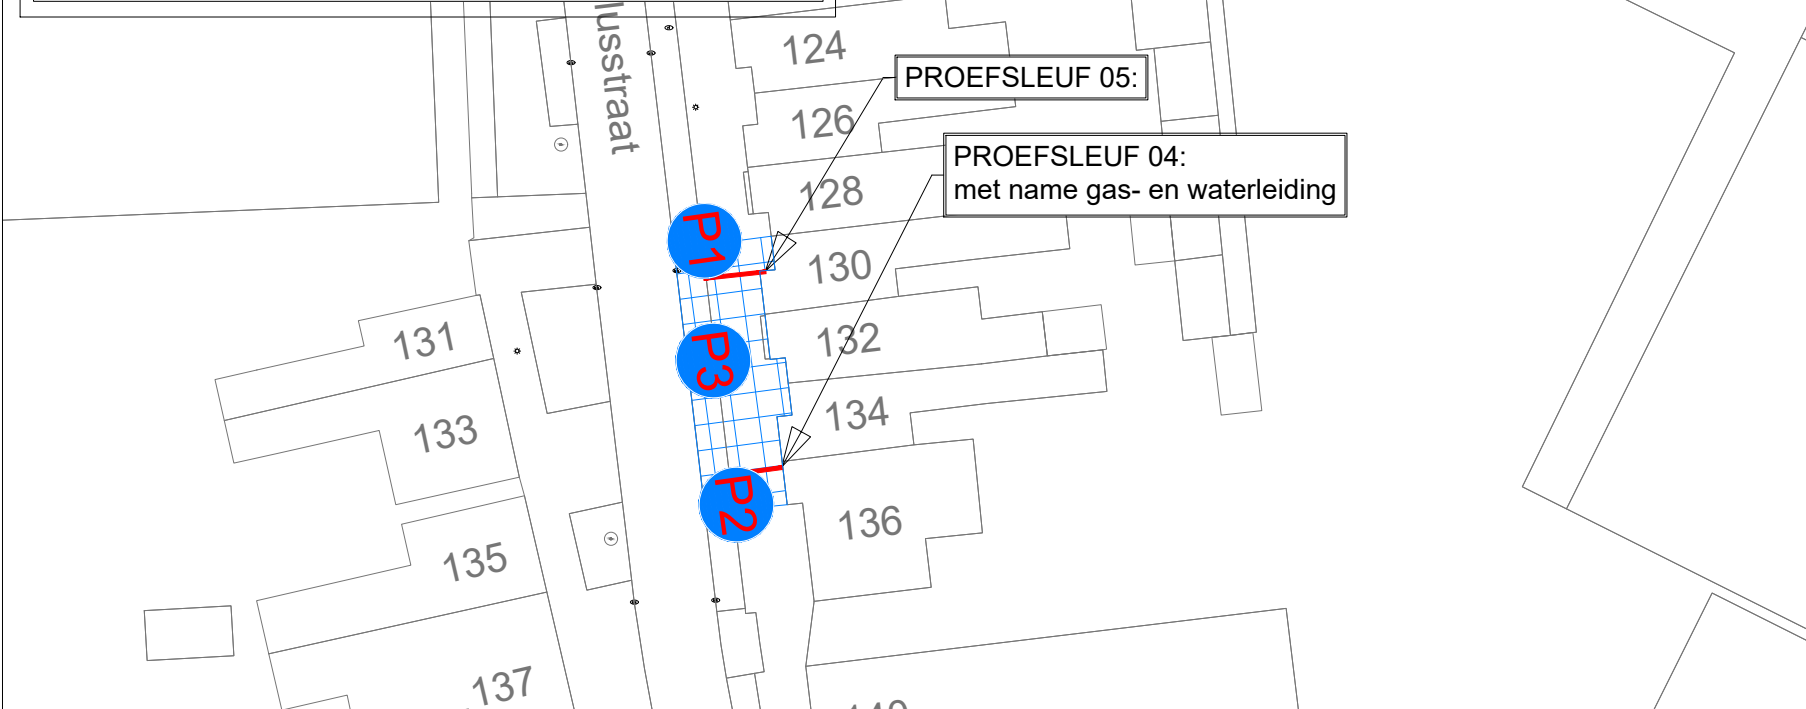


PROEFSLEUF 07 / 08:

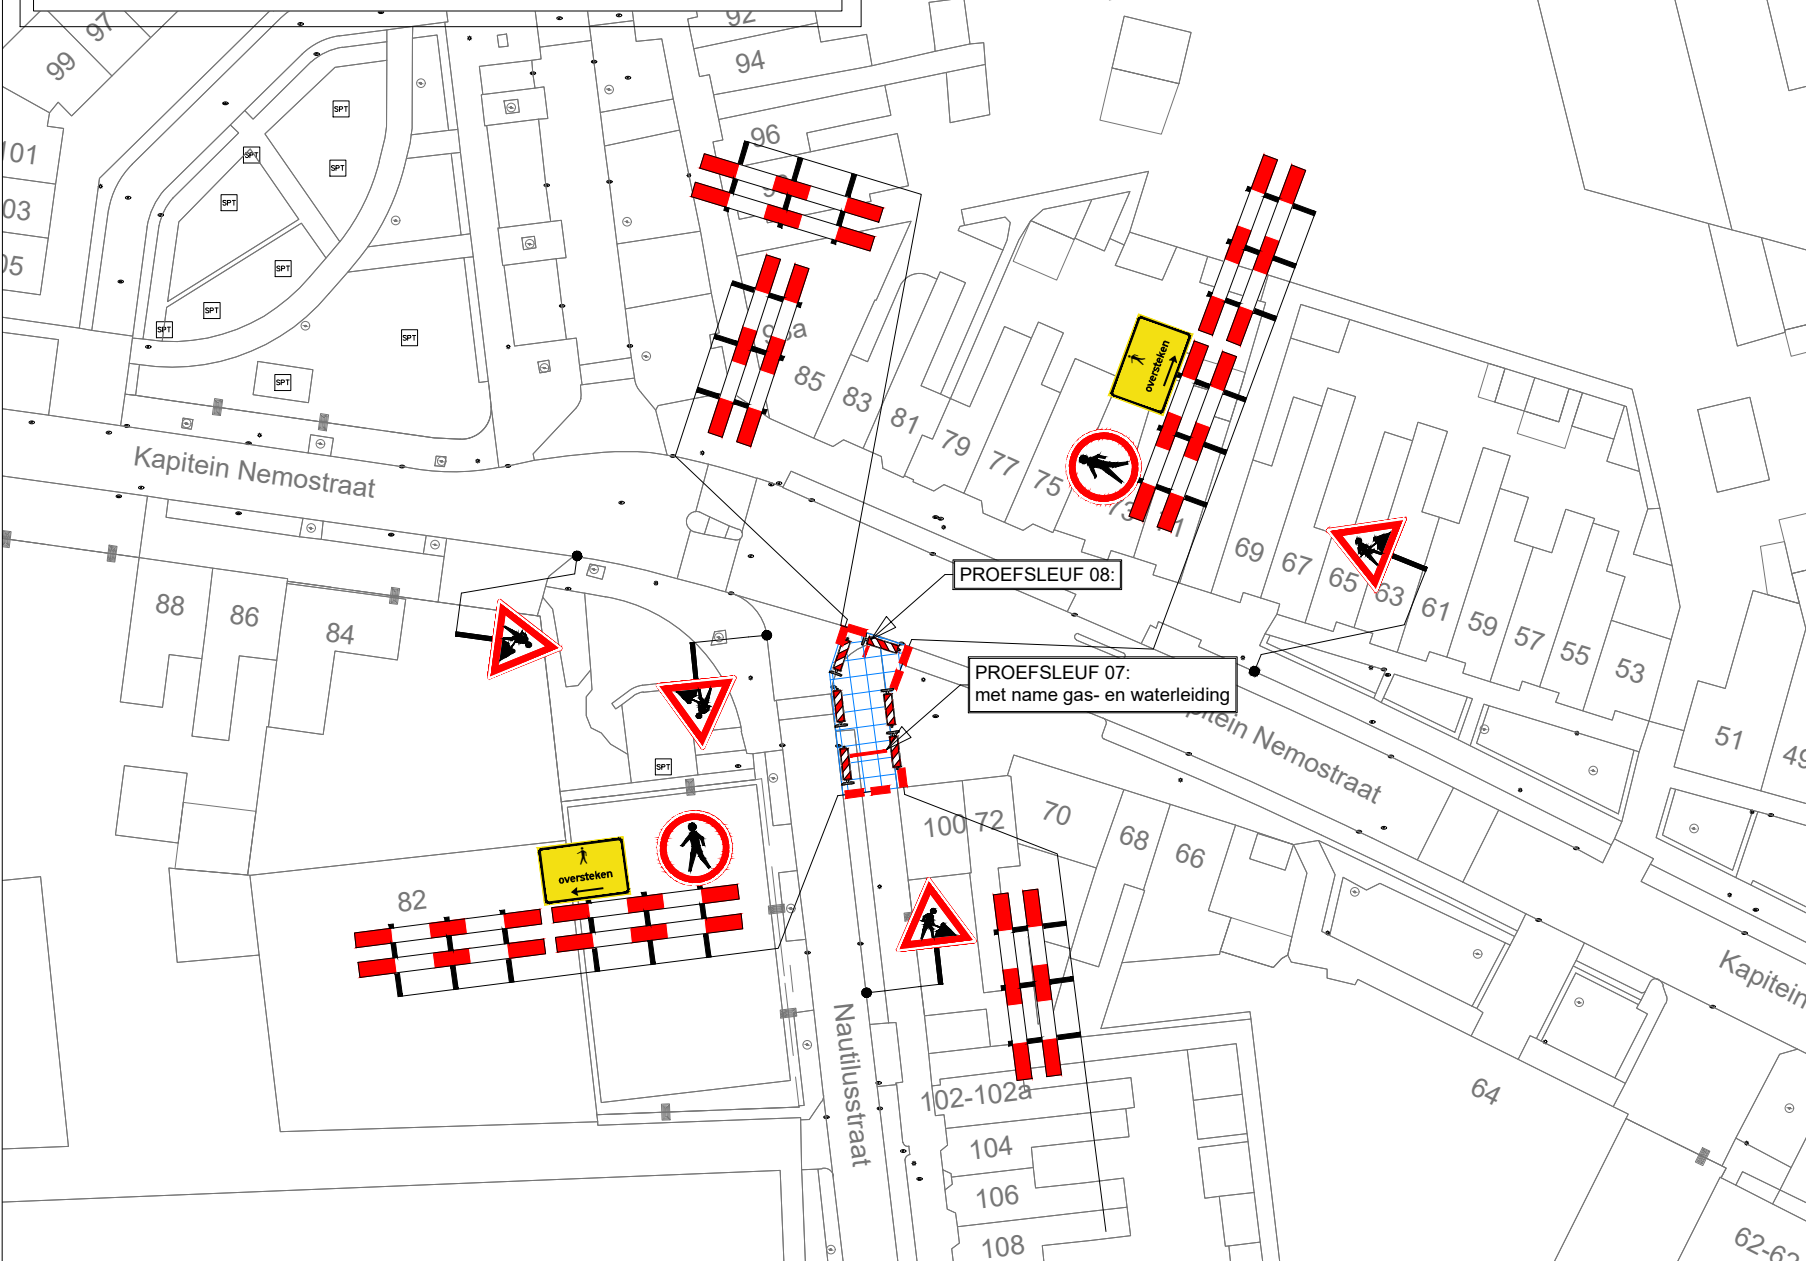


PROEFSLEUF 07 / 08: PV

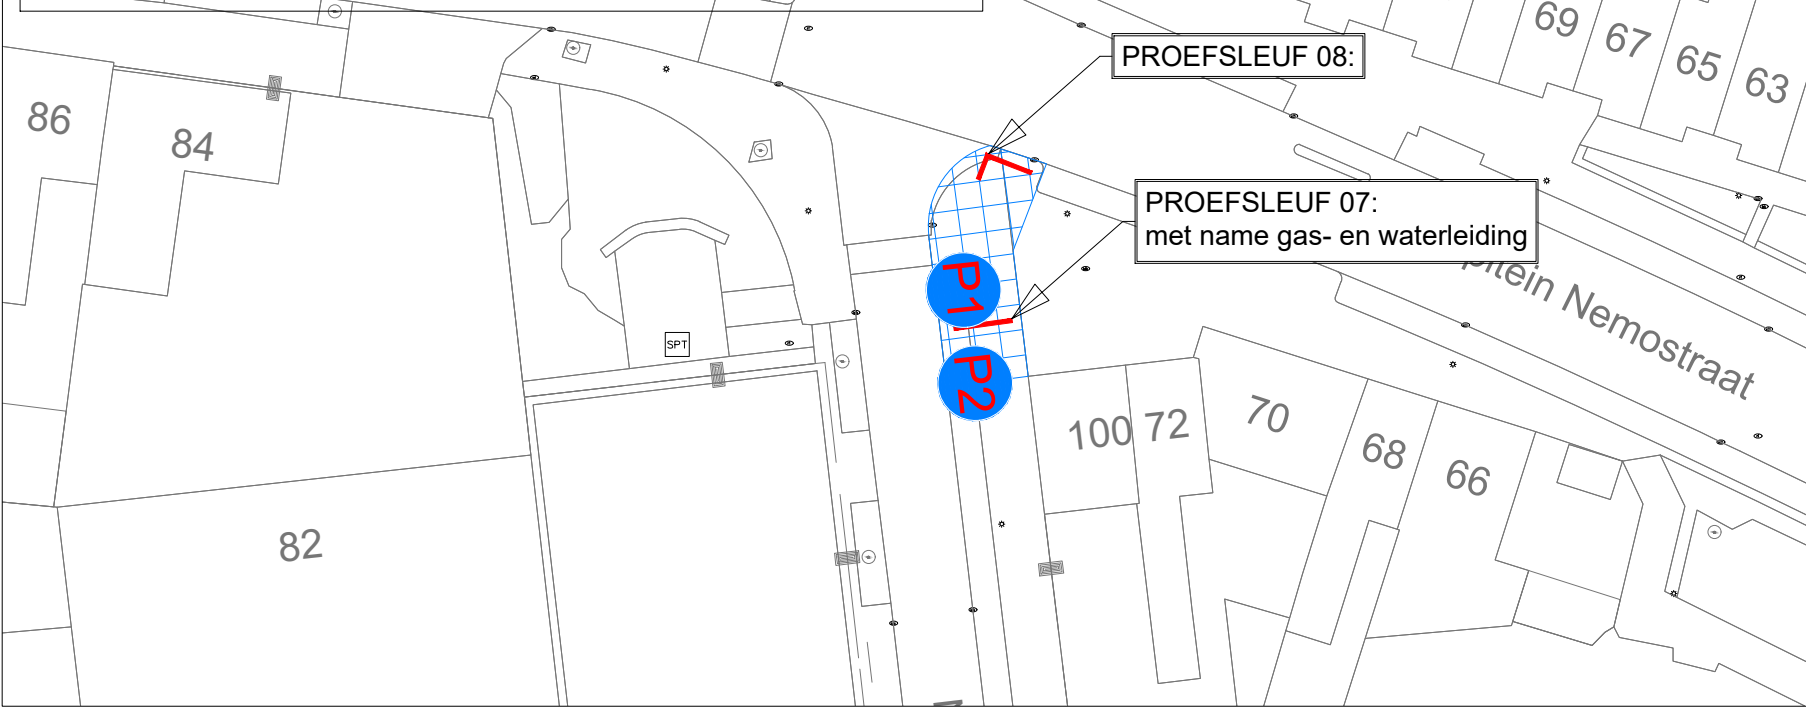


PROEFSLEUF 09:

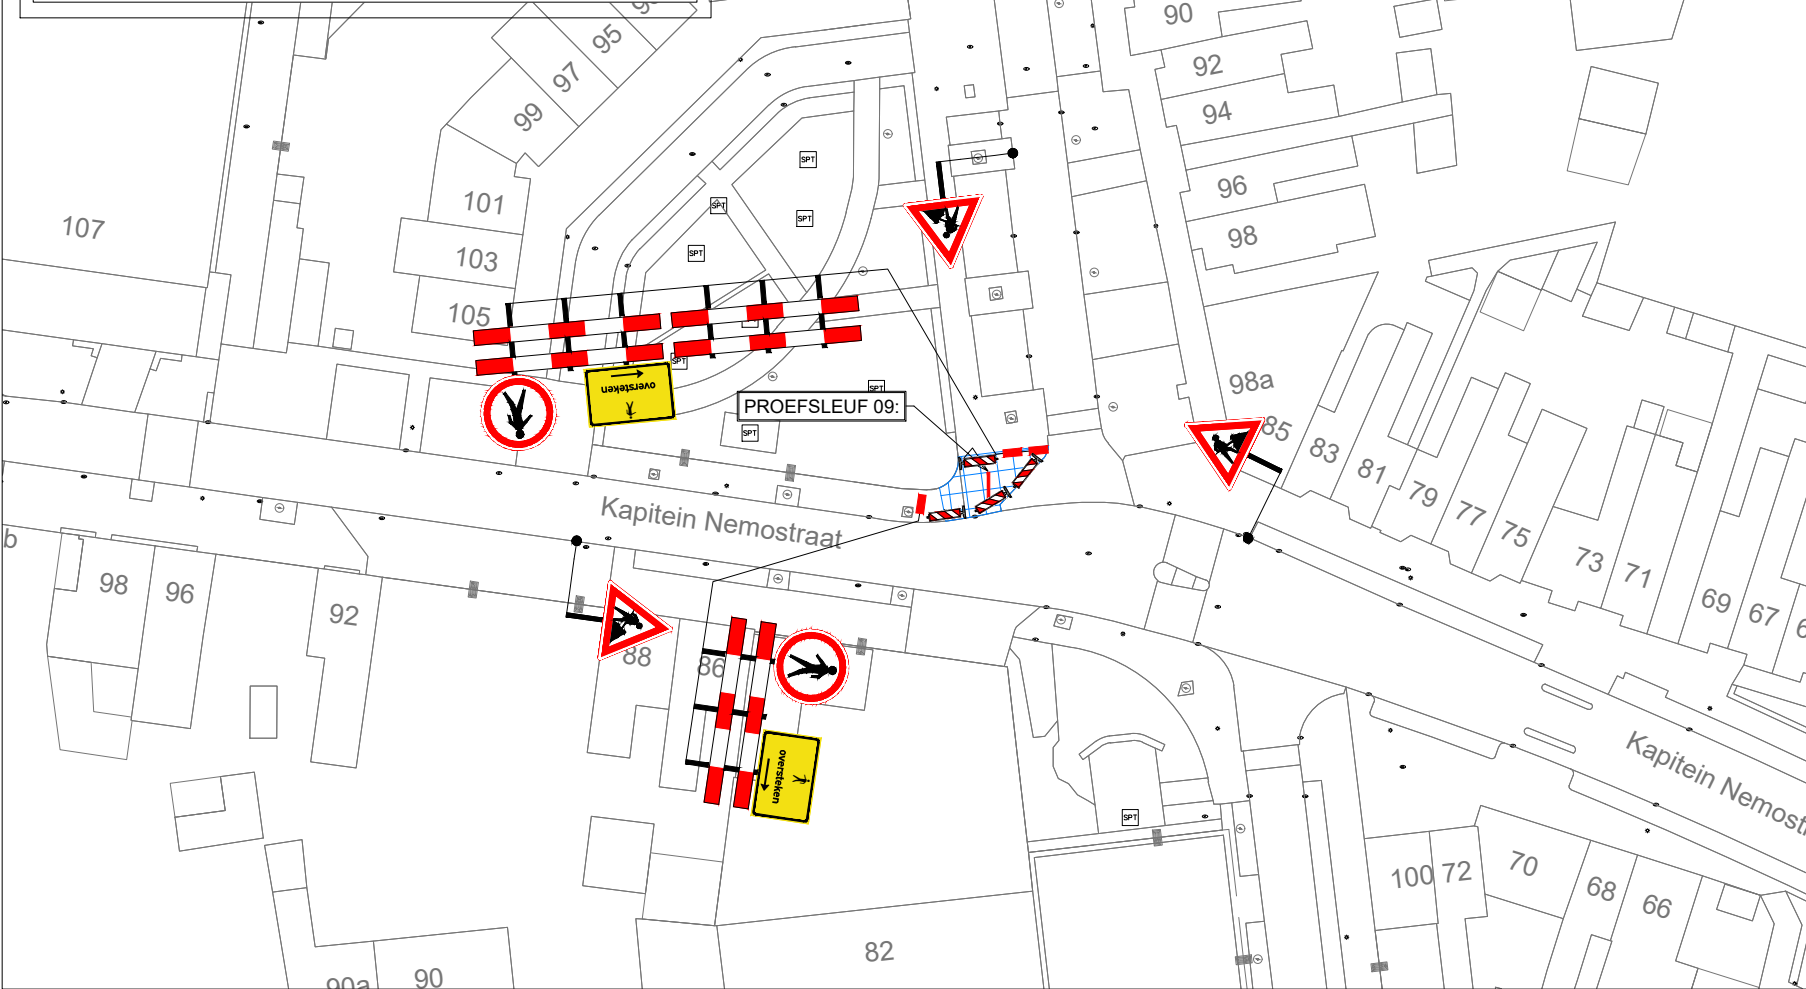


PROEFSLEUF 10 / 11 / 12:

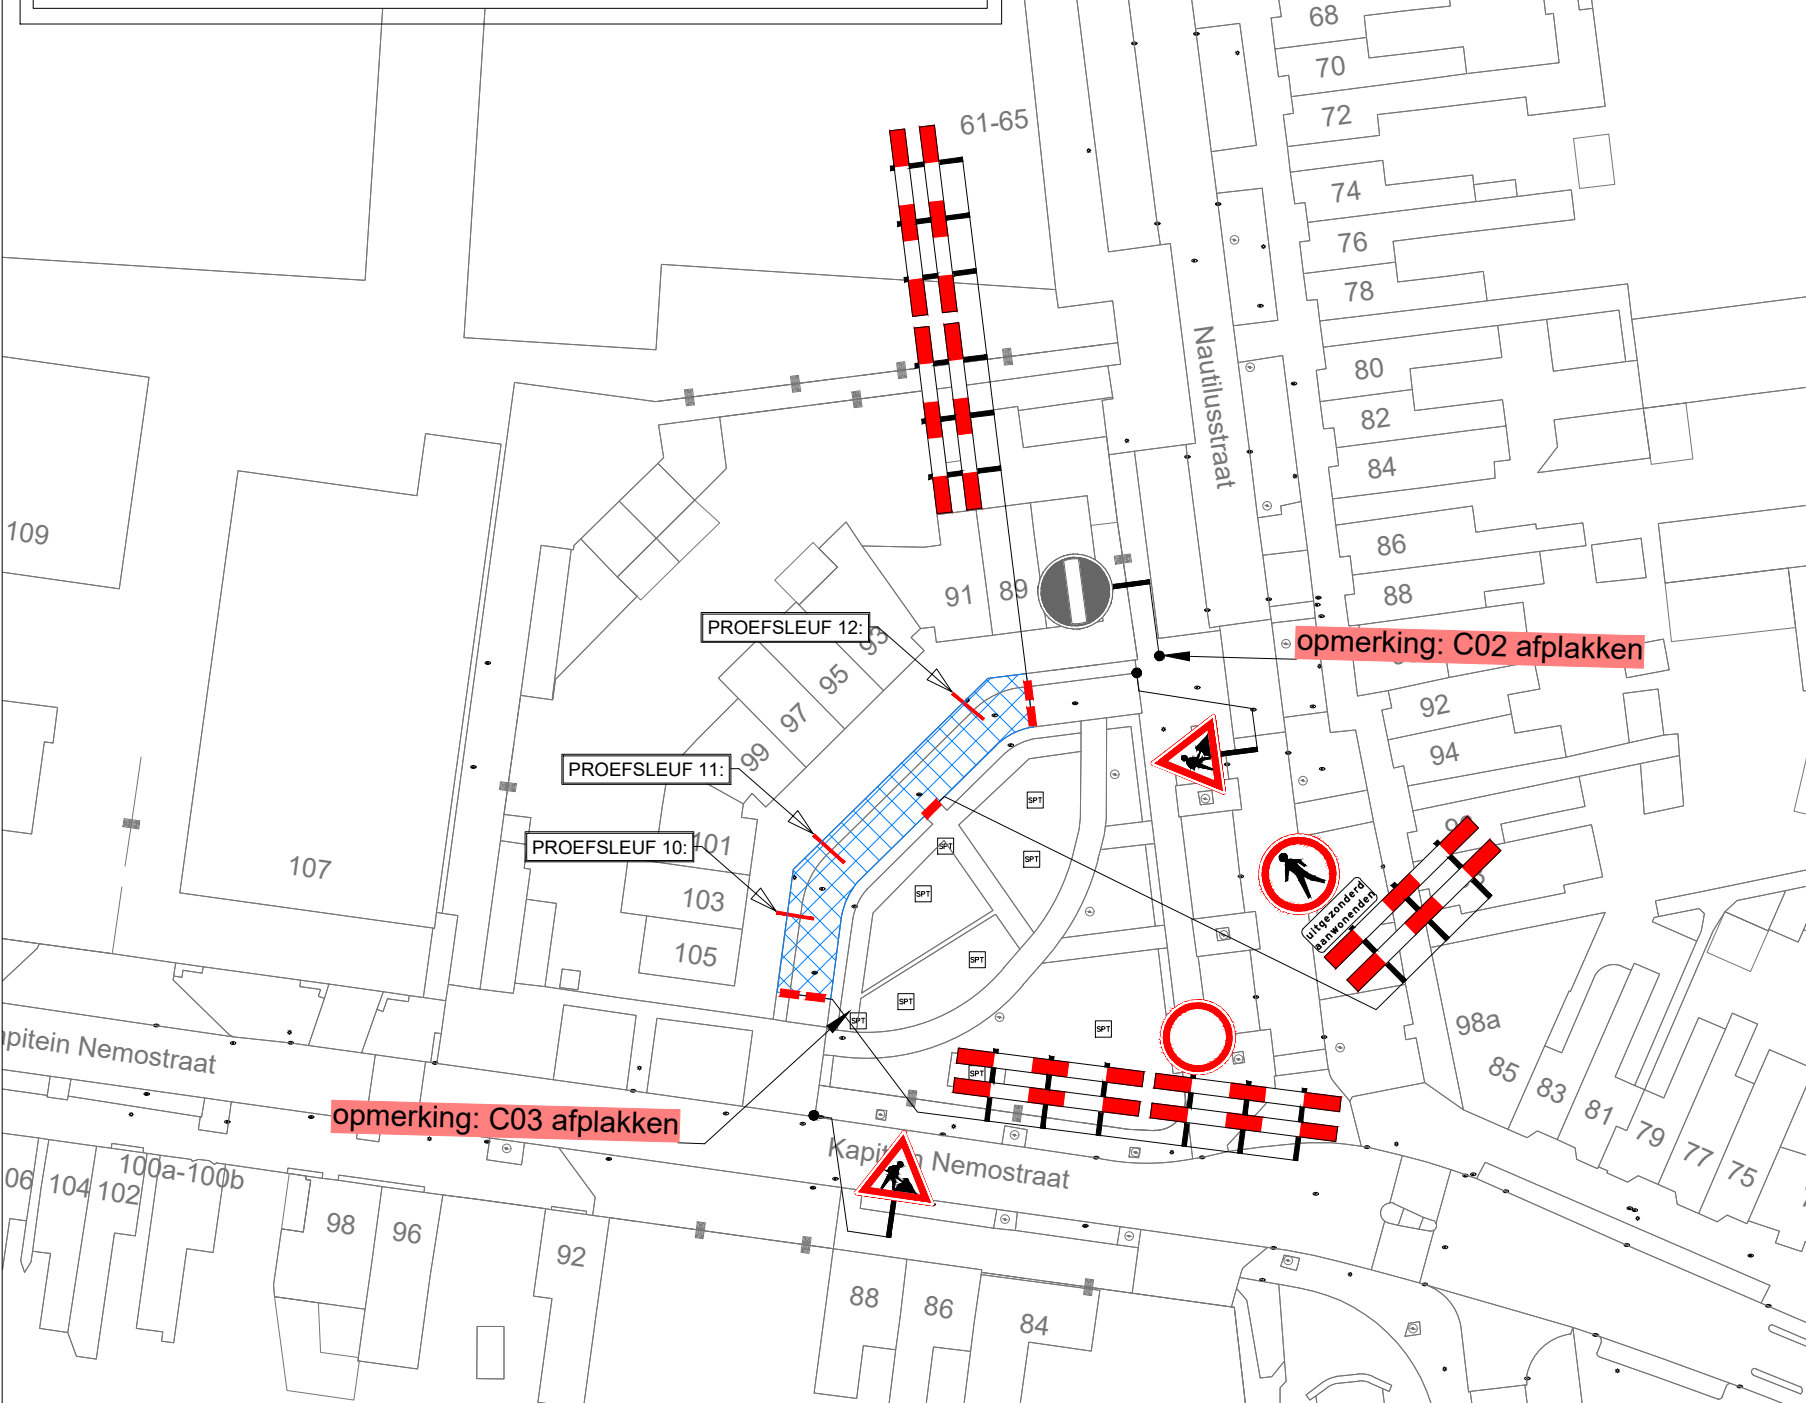


PROEFSLEUF 10 / 11 / 12: PV

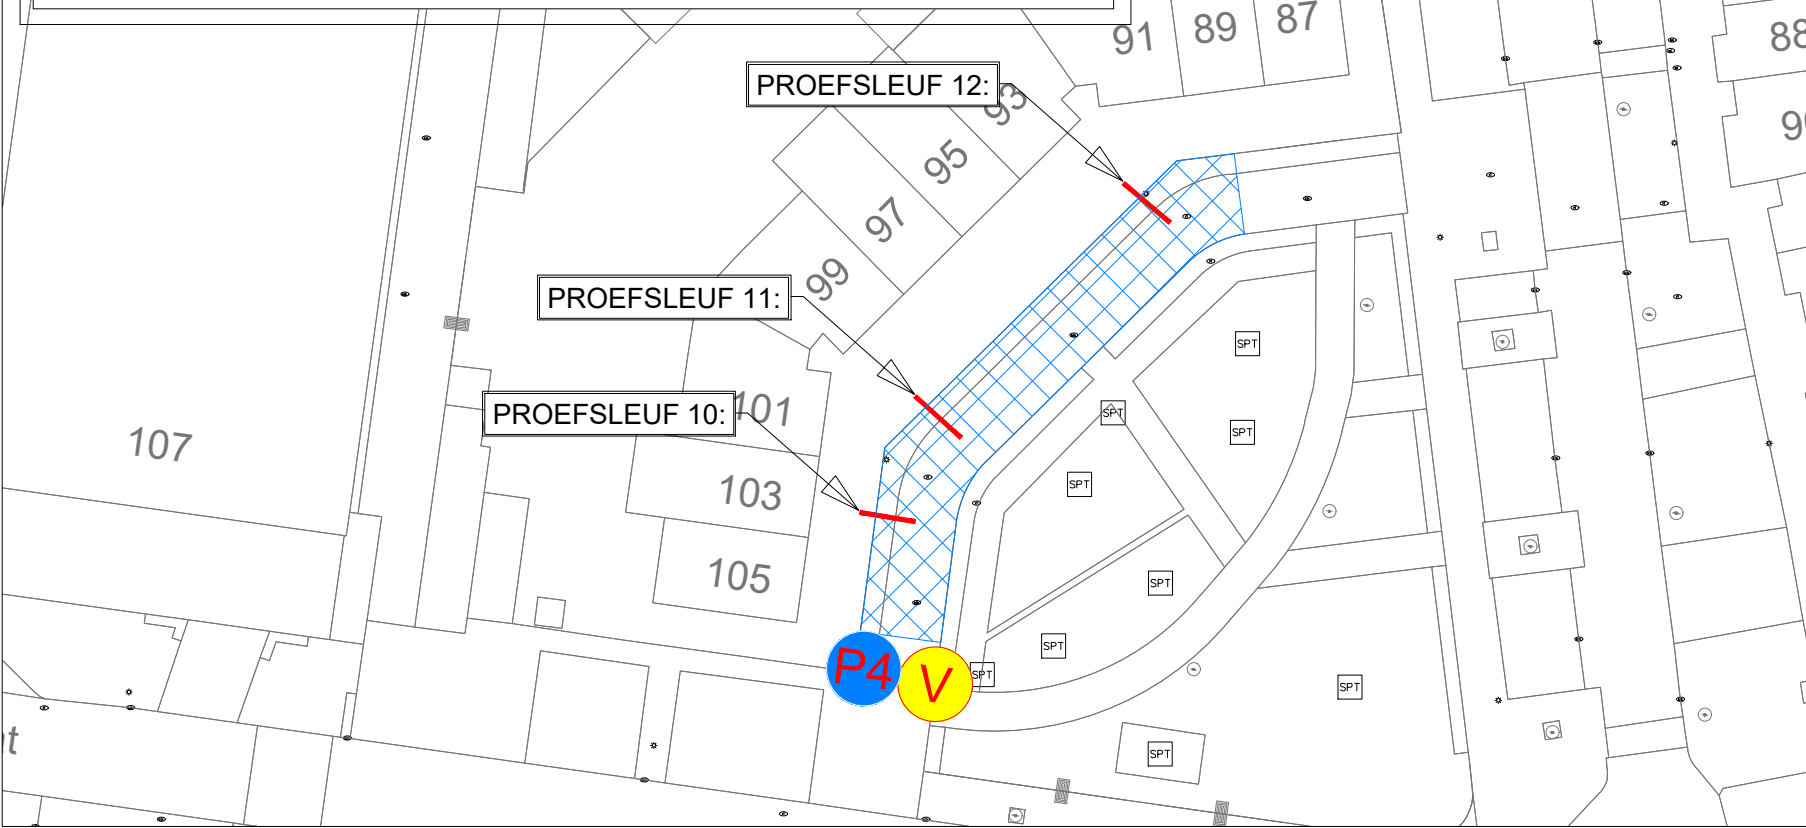


PROEFSLEUF 13:

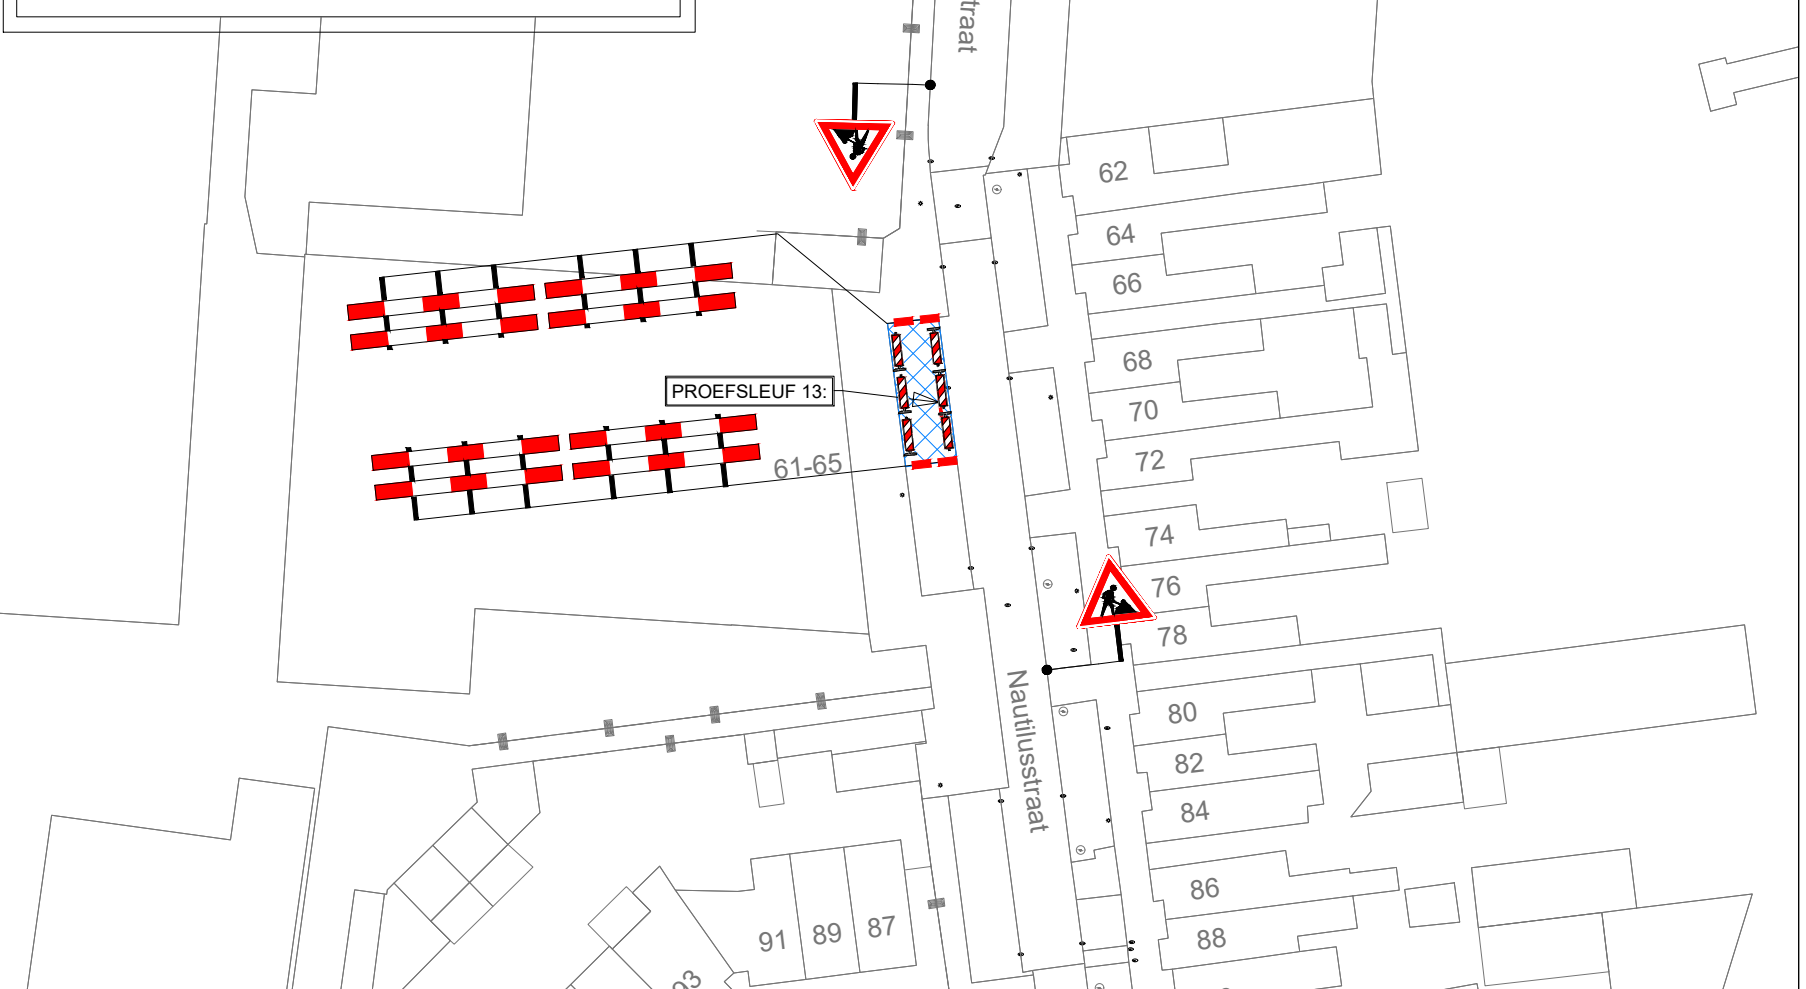


PROEFSLEUF 13: PV

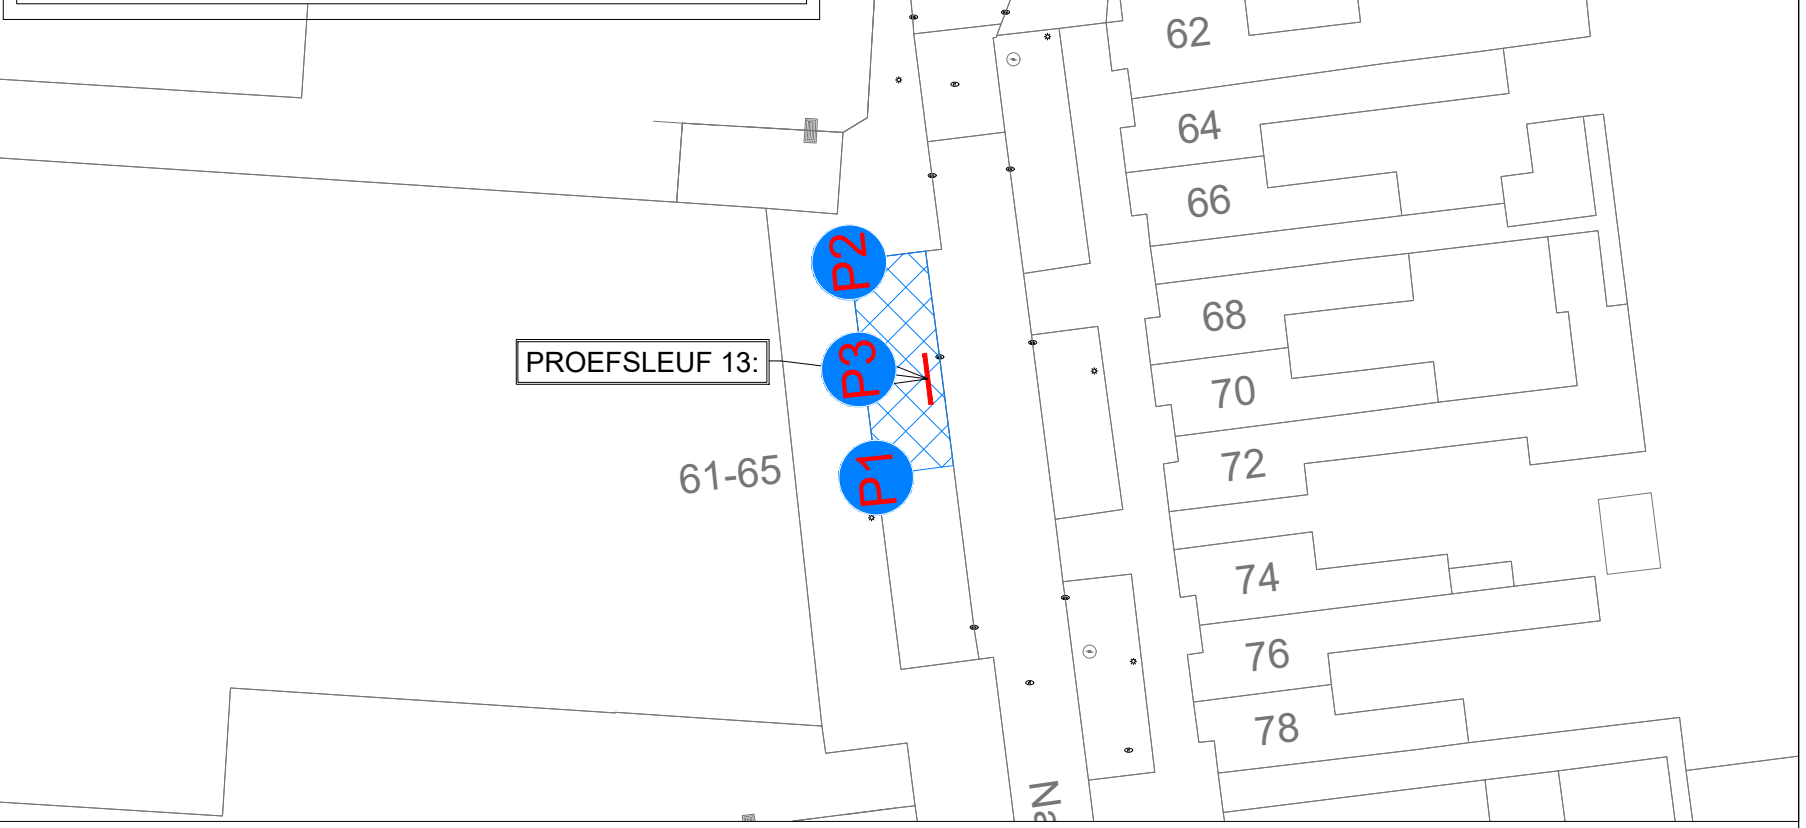


PROEFSLEUF 14:

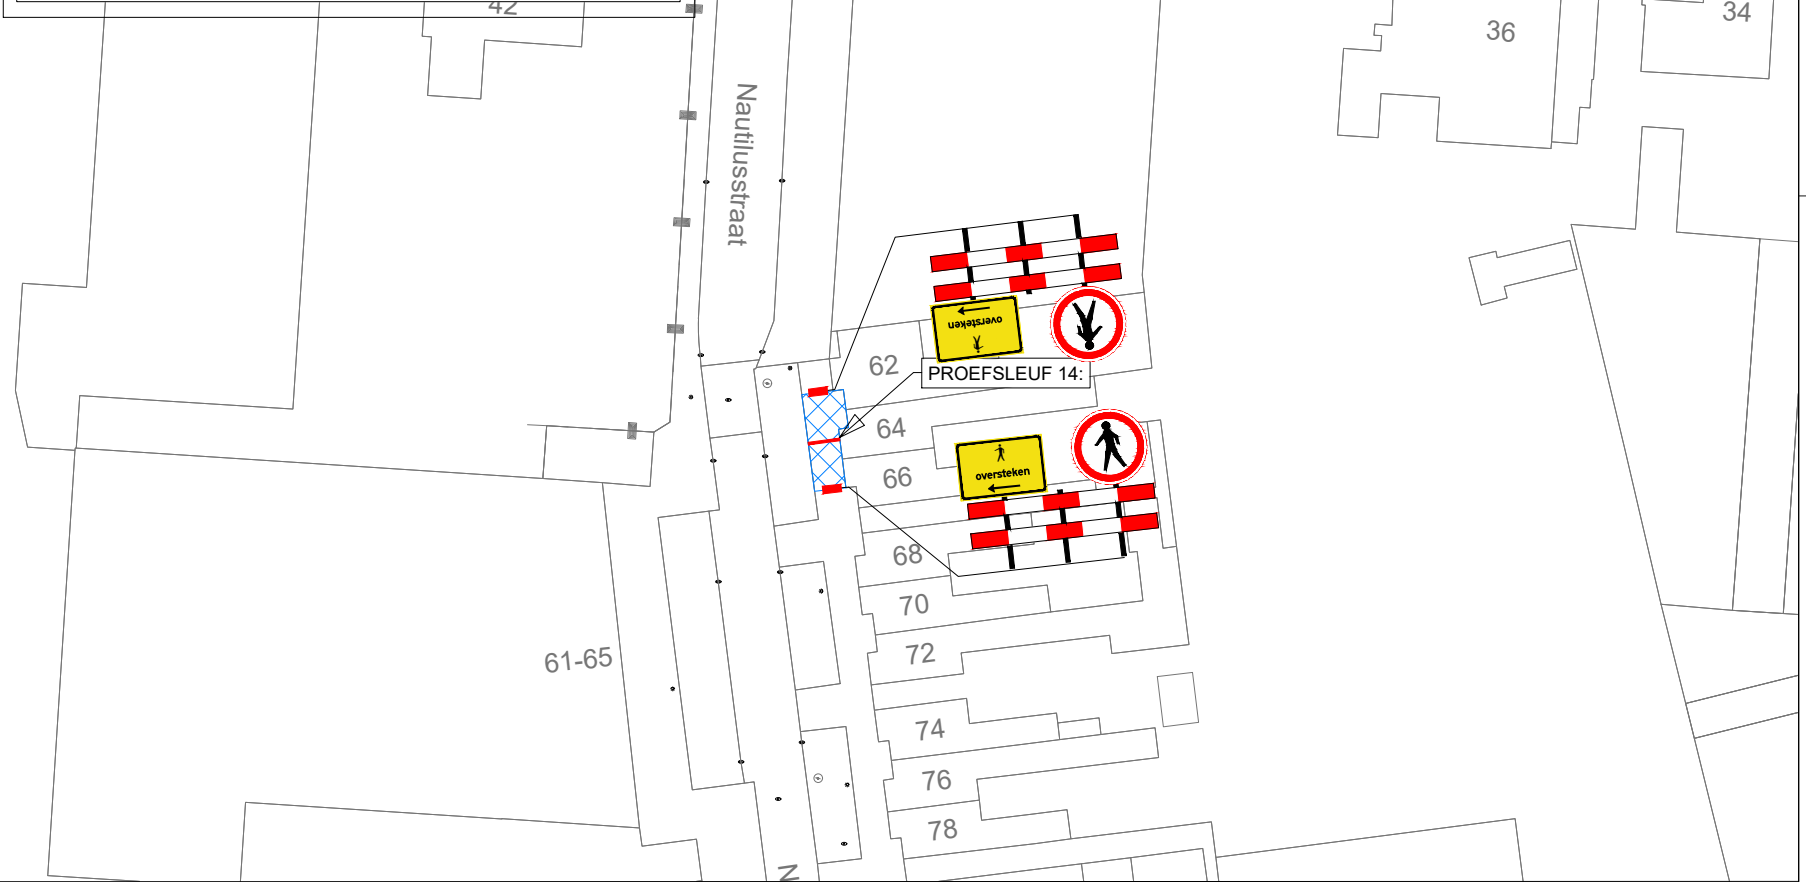


PROEFSLEUF 15:

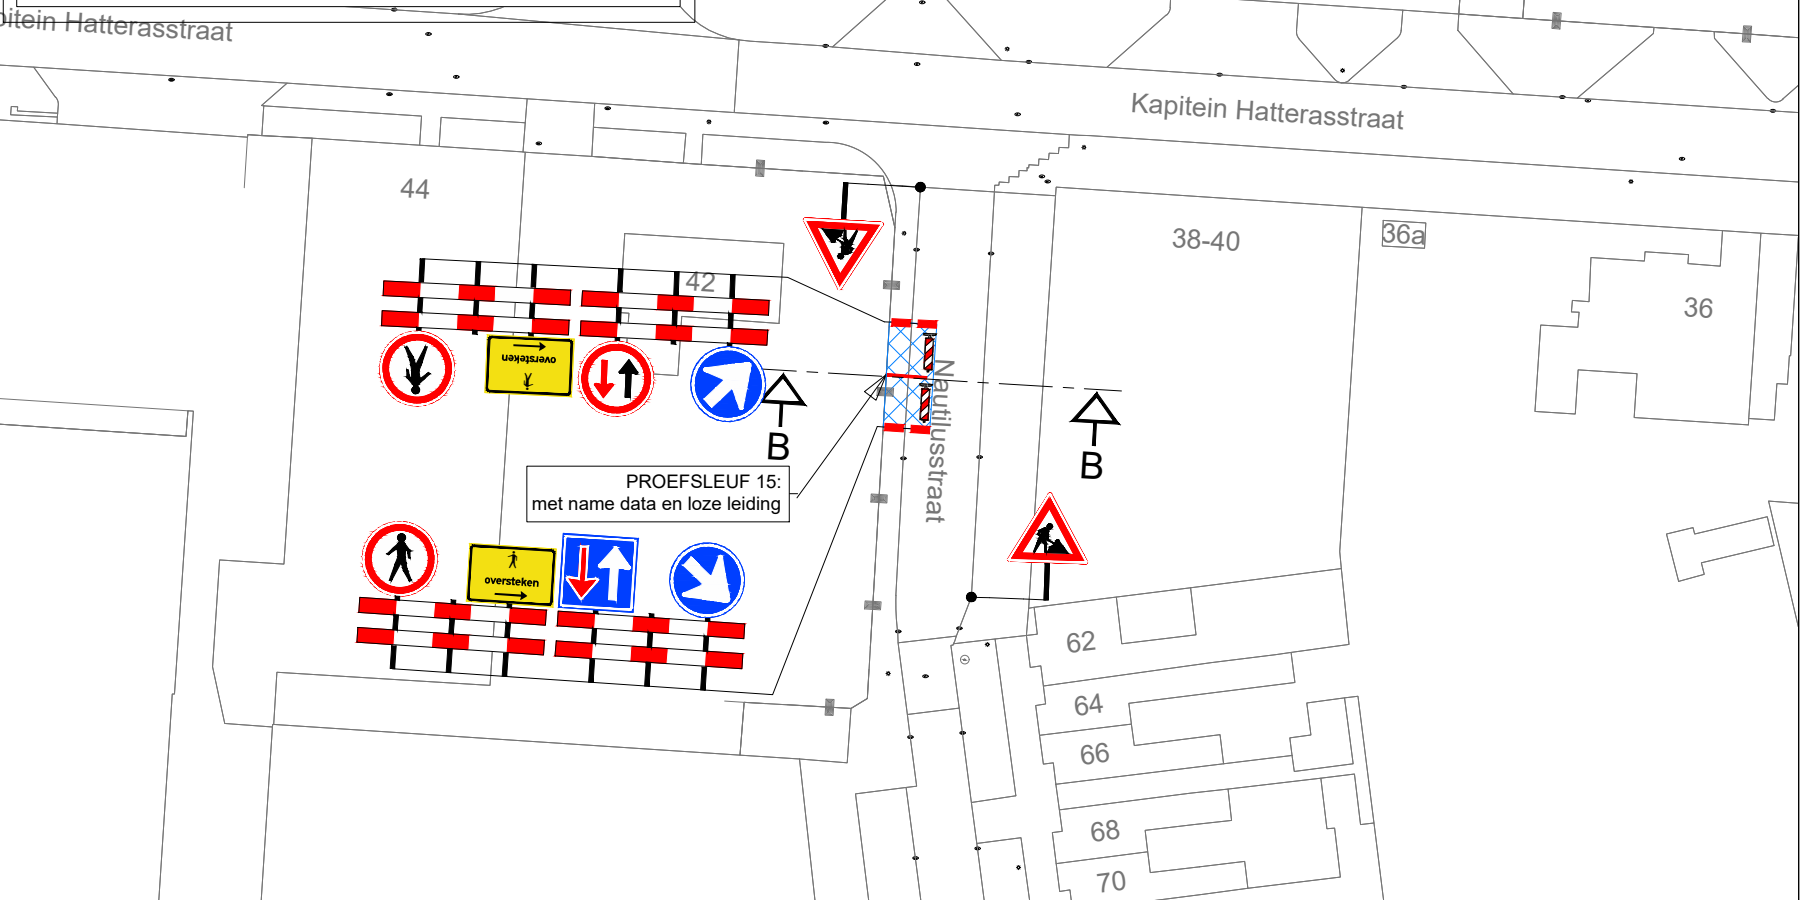

dwarsprofiel B-B

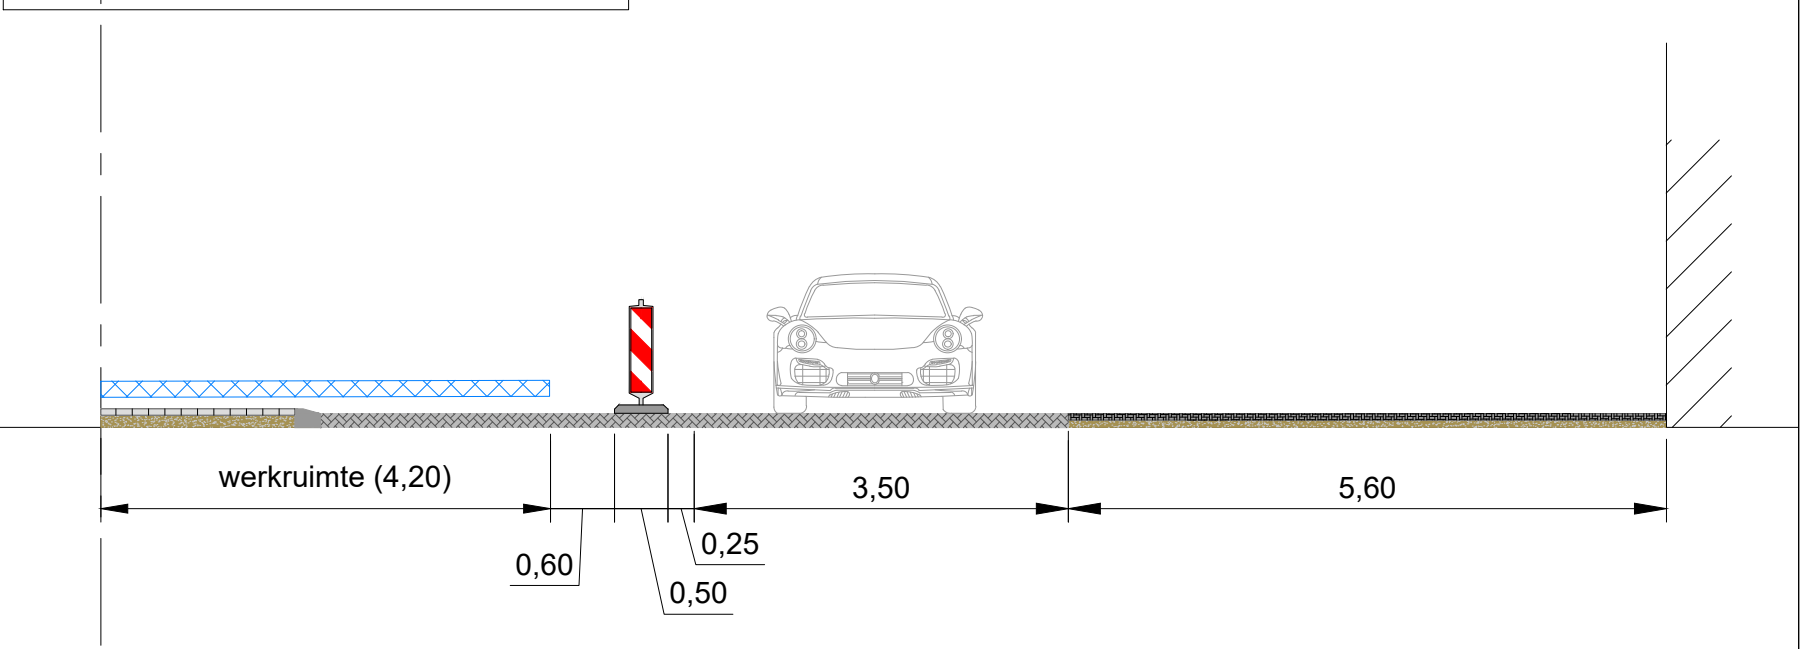

PROEFSLEUF 16:

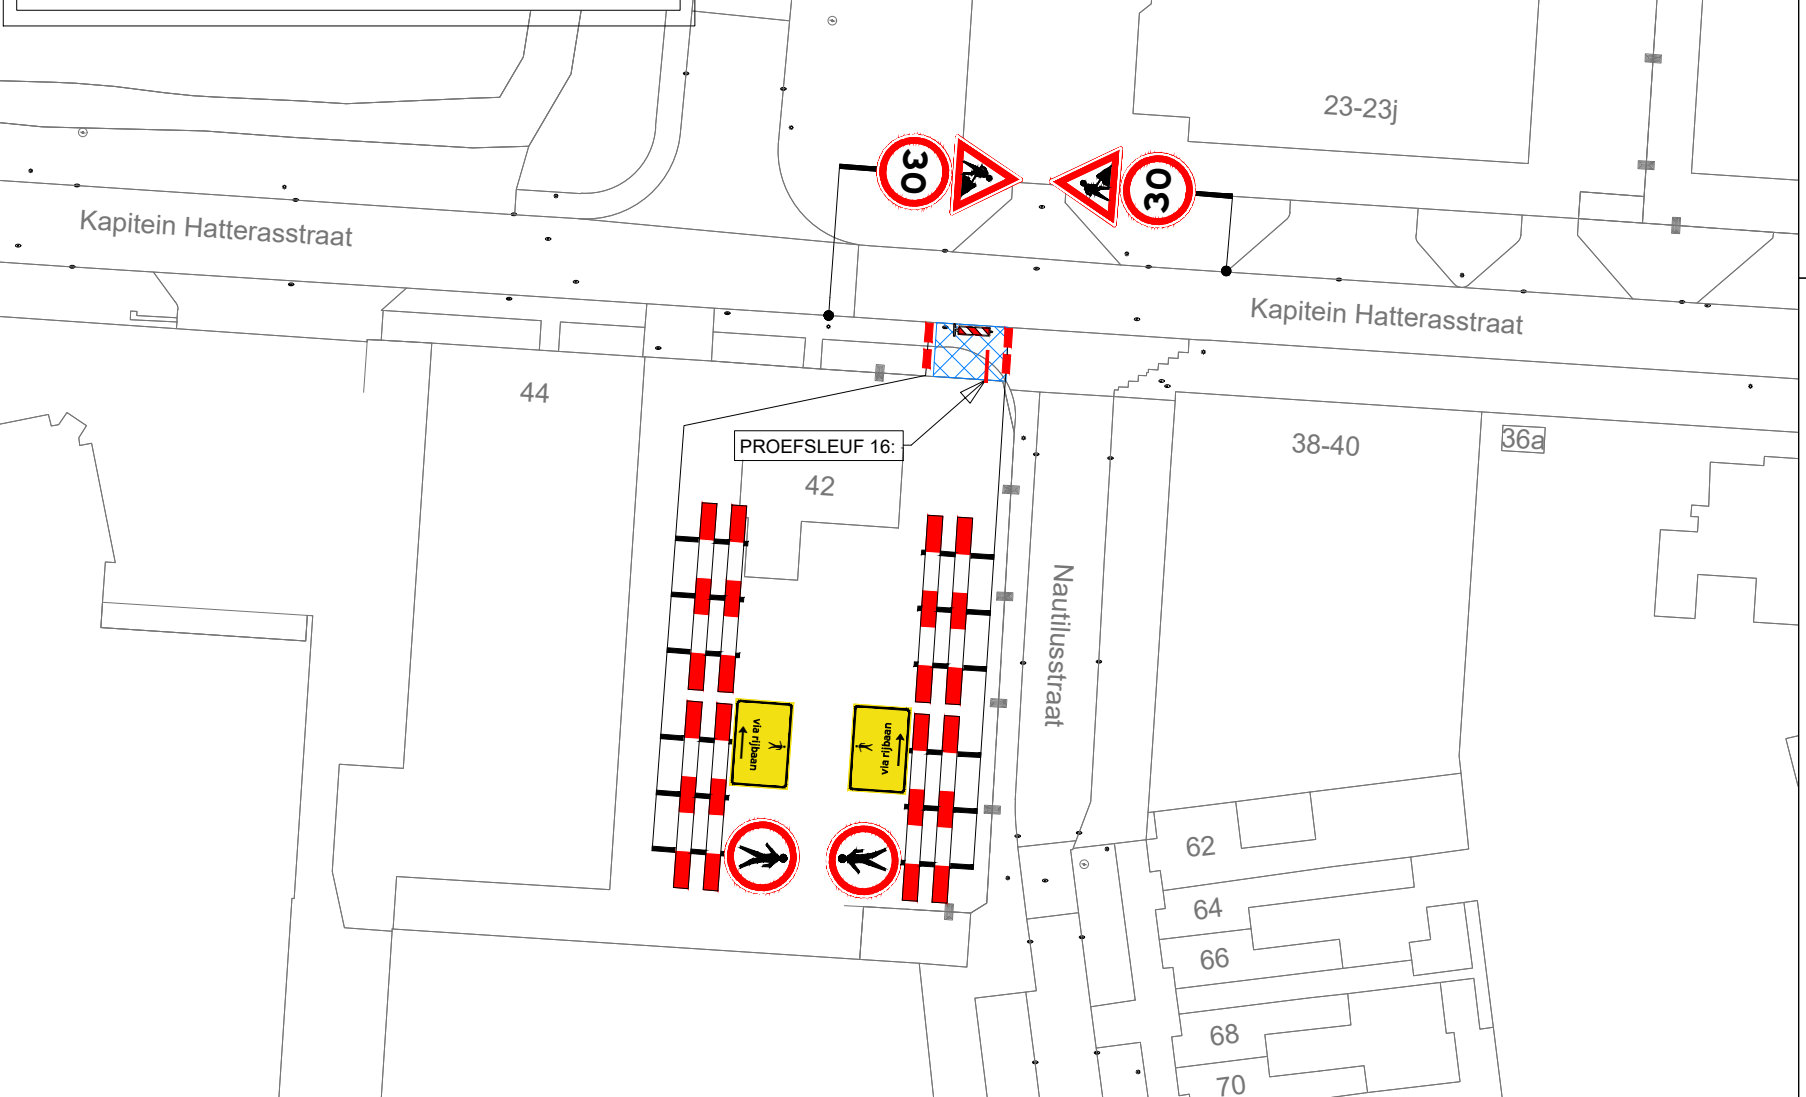

uitvoering week xx
van xx-xx-xx t/m xx-xx-xx

algemeen:
proefsleuven worden d.m.v. dranghekken afgezet
t.b.v. bereikbaarheid worden loopbruggen toegepast

Legenda

- werkvak
- letterhoogte
- vooraankondiging

Parkeerverboden

GOEDGEKEURD
Door R.A. op 1-49 pm, 4/2026

Ramudden
Nautilusstraat e.o. te Tilburg
Proefsleuven

AANNEMINGSBEDRIJF C.J.M. VAN GAAL B.V. TILBURG

tekenaar: MRA 16-04-26 vrijgave: JGE 16-04-26
versie: 1.1 blad: 1 van: 1
schaal: n.v.t. formaat: A1
tekeningnr.: 202630483-001

© Ramudden BV