


Zeist



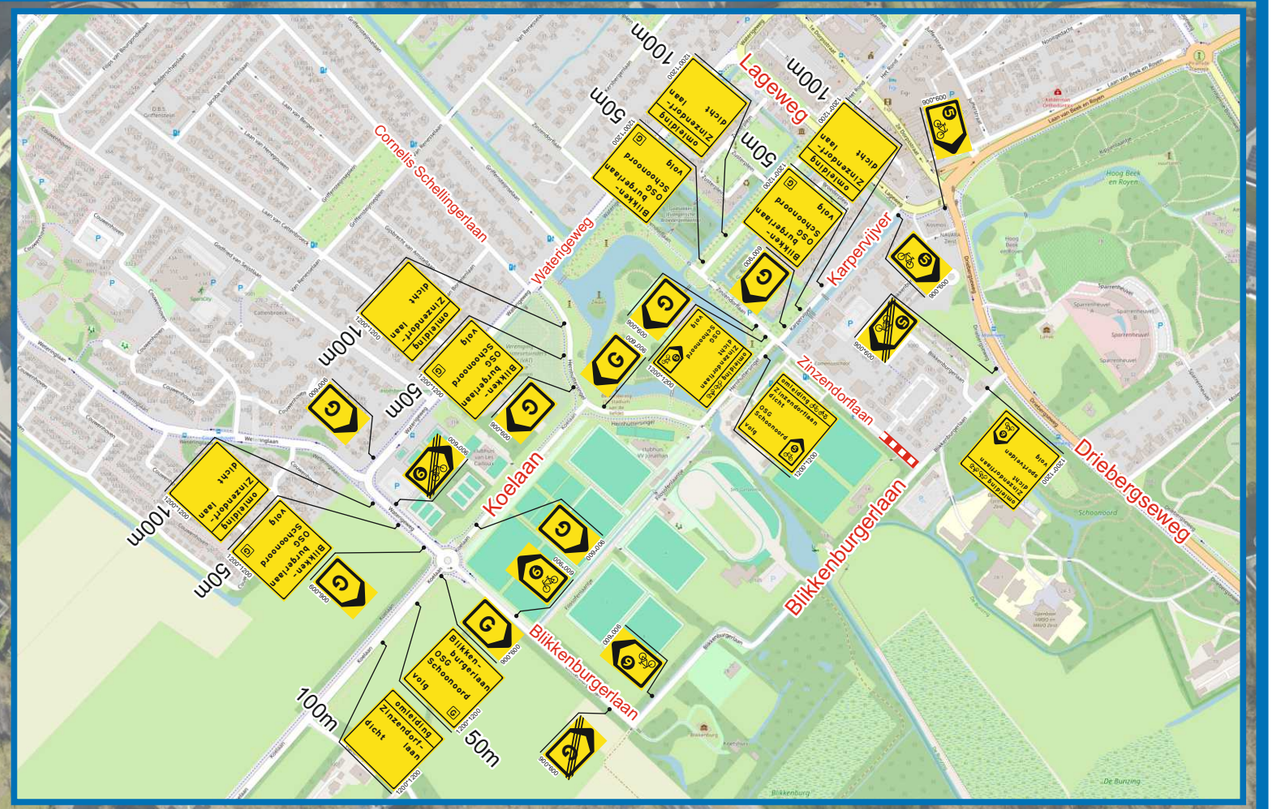

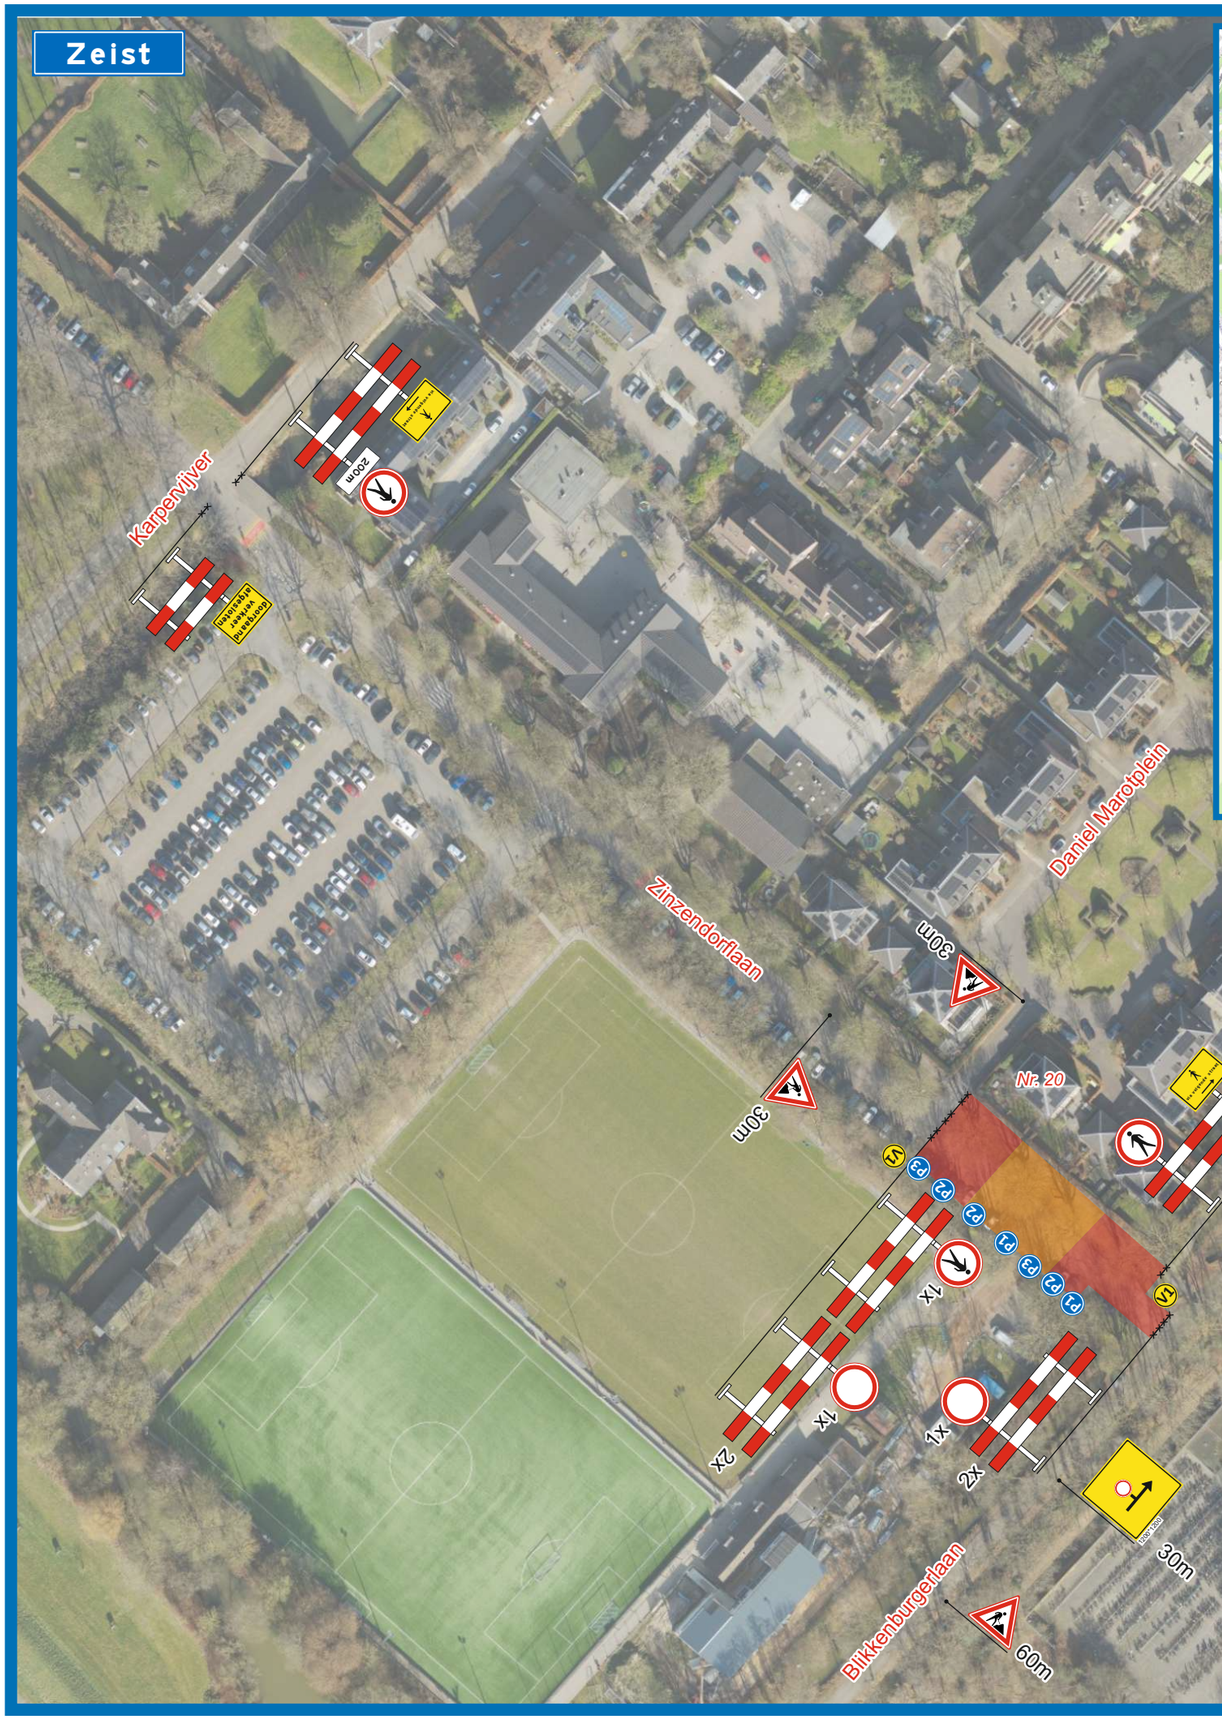

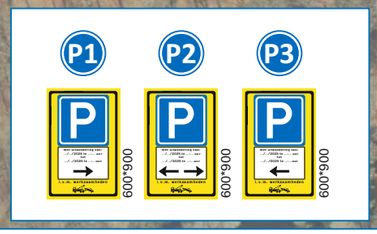

LEGENDA

- -Tijdelijke verkeersmaatregelen
- -Vooraankondiging / Parkeerverbod (plaatsen 2 weken voor aanvang werkzaamheden)
- -Geleidebaken / verkeerskegel
- -Tijdelijke verkeersmaatregelen
- -Werkvak / afgesloten wegvak
- -Bestaande ondergrond

Project:	Raamovereenkomst Stedin Groep
Projectnr.:	74.26.3636
Onderwerp:	VKM Zeist, Zinzendorflaan 1 A
Documentnr.:	74.26.3636-1076

Opgesteld door:
Traffic & More
Nedereindseweg 503a, 3546 PM Utrecht
Postbus 1559, 3430 BN Nieuwegein
030-6878110
info@trafficandmore.nl
www.trafficandmore.nl

Opdrachtgever: STEDIN GROEP

De locatie van de borden is een indicatie. De exacte locatie wordt in het werk bepaald.

Gecertificeerd: Normec NCK BRL9101 Tijdelijke verkeersmaatregelen; CO2-PRESTATIELADDER

Rev:	Datum:	Auteur:	Status:
1	24-04-’26	EGe	Ter goedkeuring
0	25-03-’26	MvWJ	Vervallen

Documenttype: Verkeersplan
Blad: 1 van 1
Gecontroleerd: NAl d.d. 25-03-’26
Vrijgegeven: ALi d.d. 25-03-’26
Schaal: n.v.t. Formaat: A3

© CC-BY-SA OpenStreetMap-auteurs / © CC-BY Kadaster