
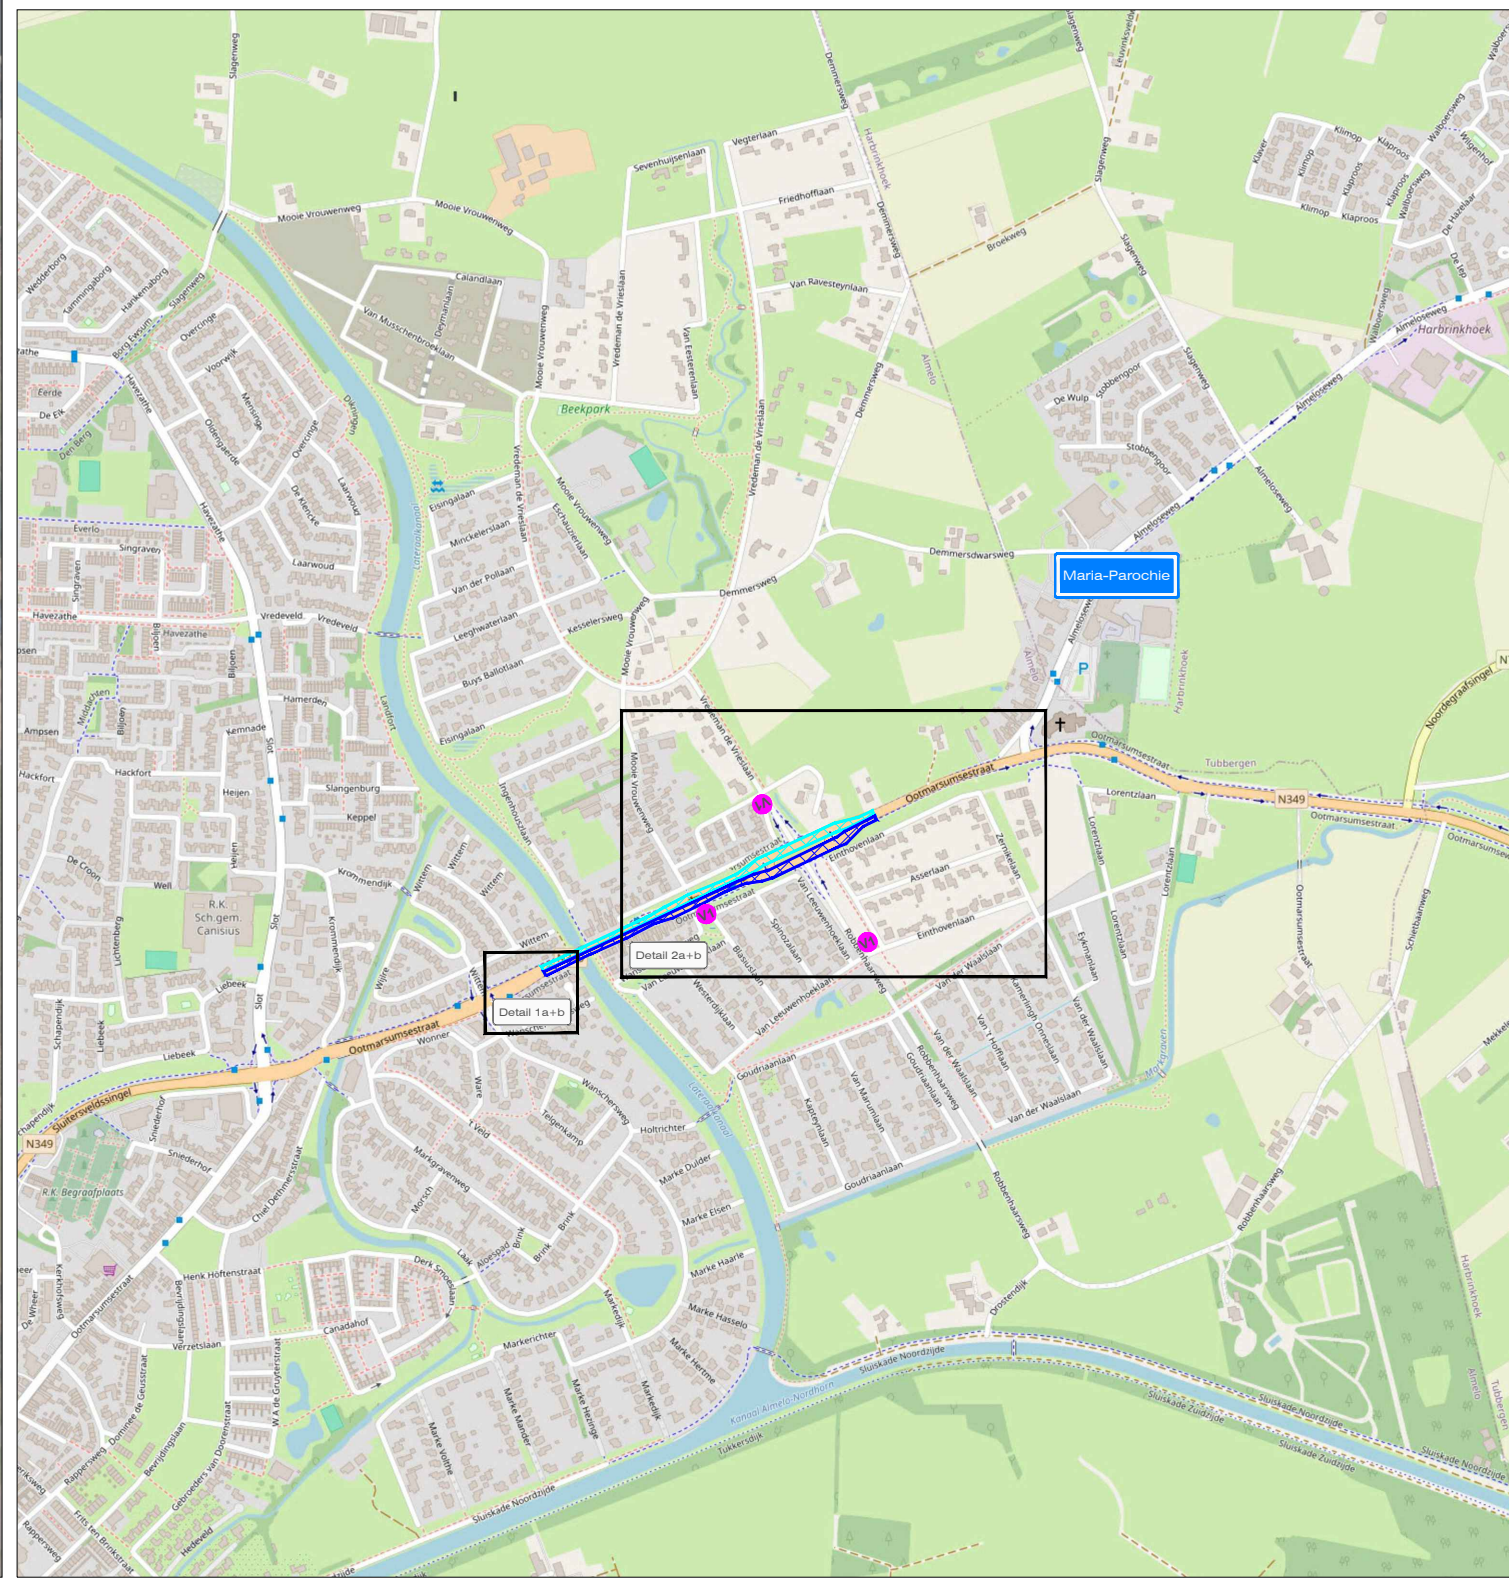
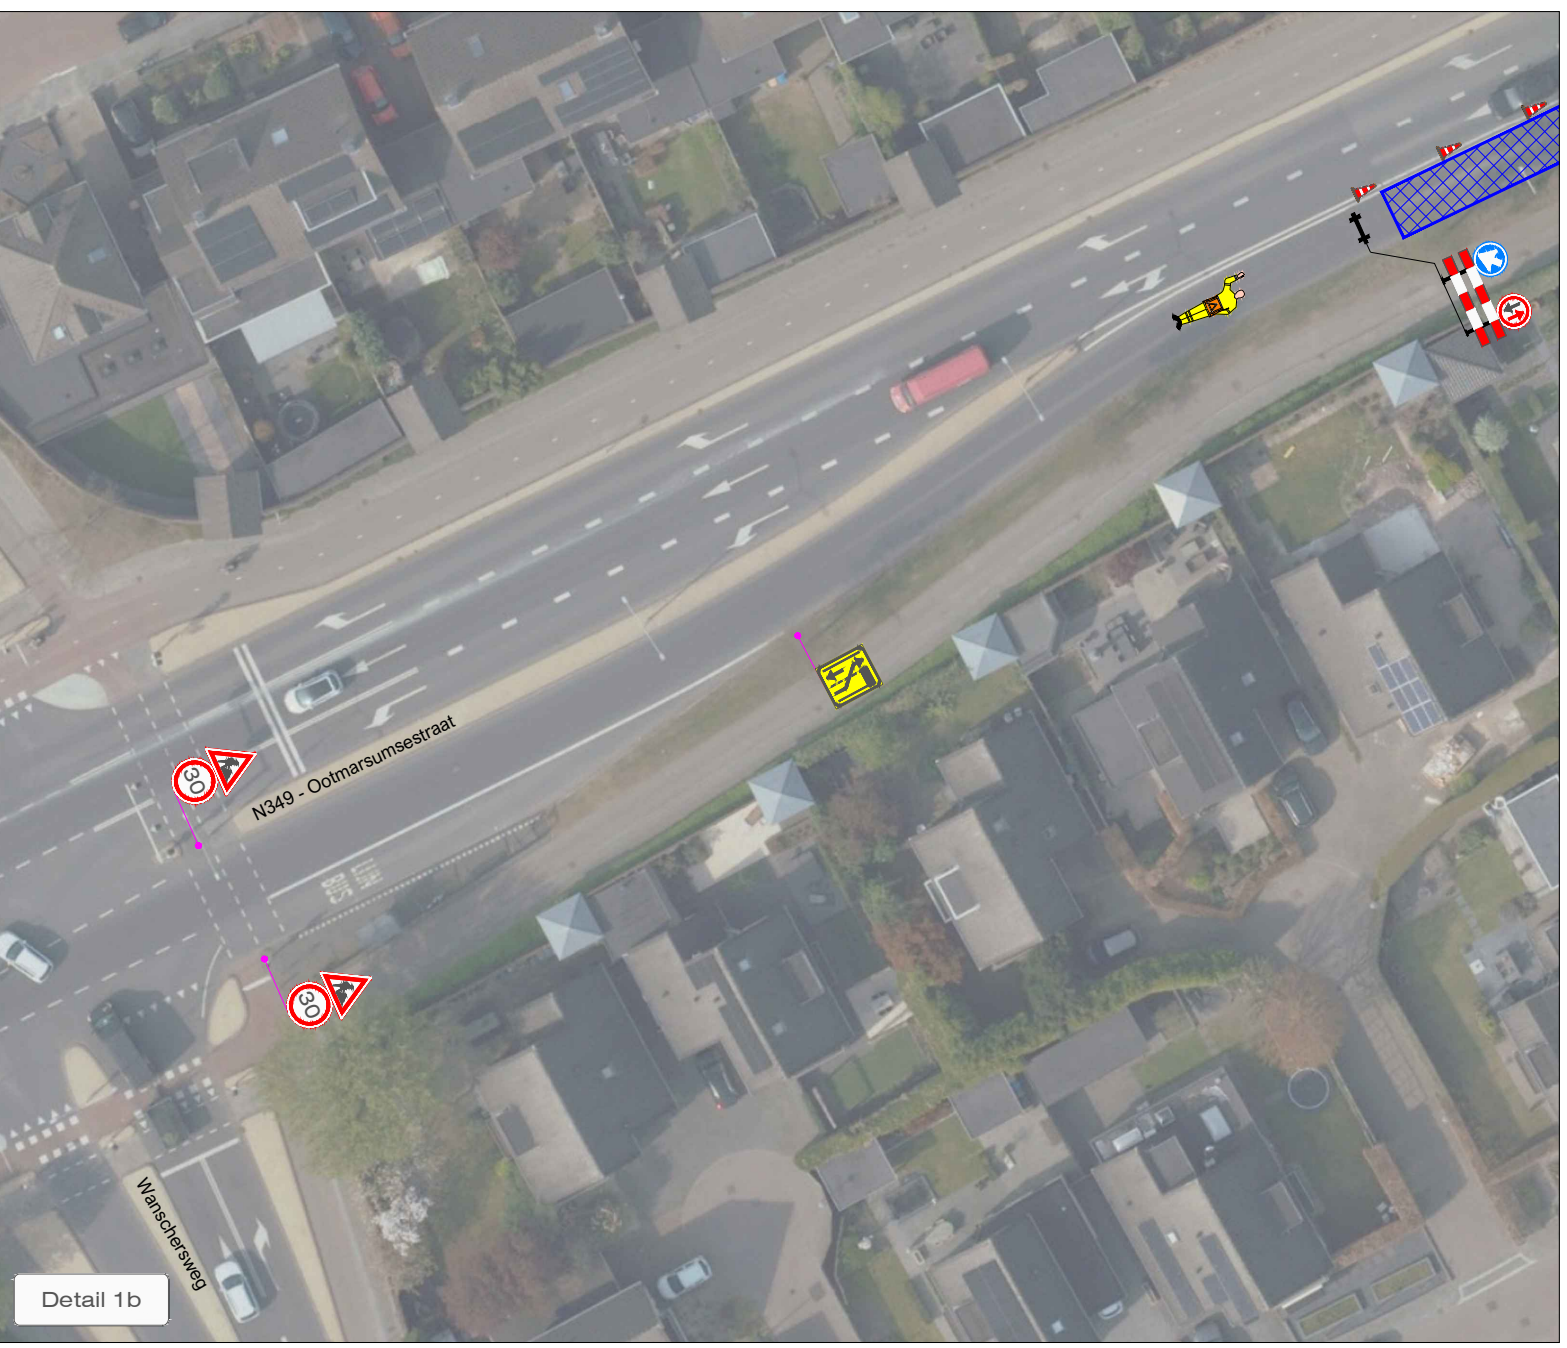


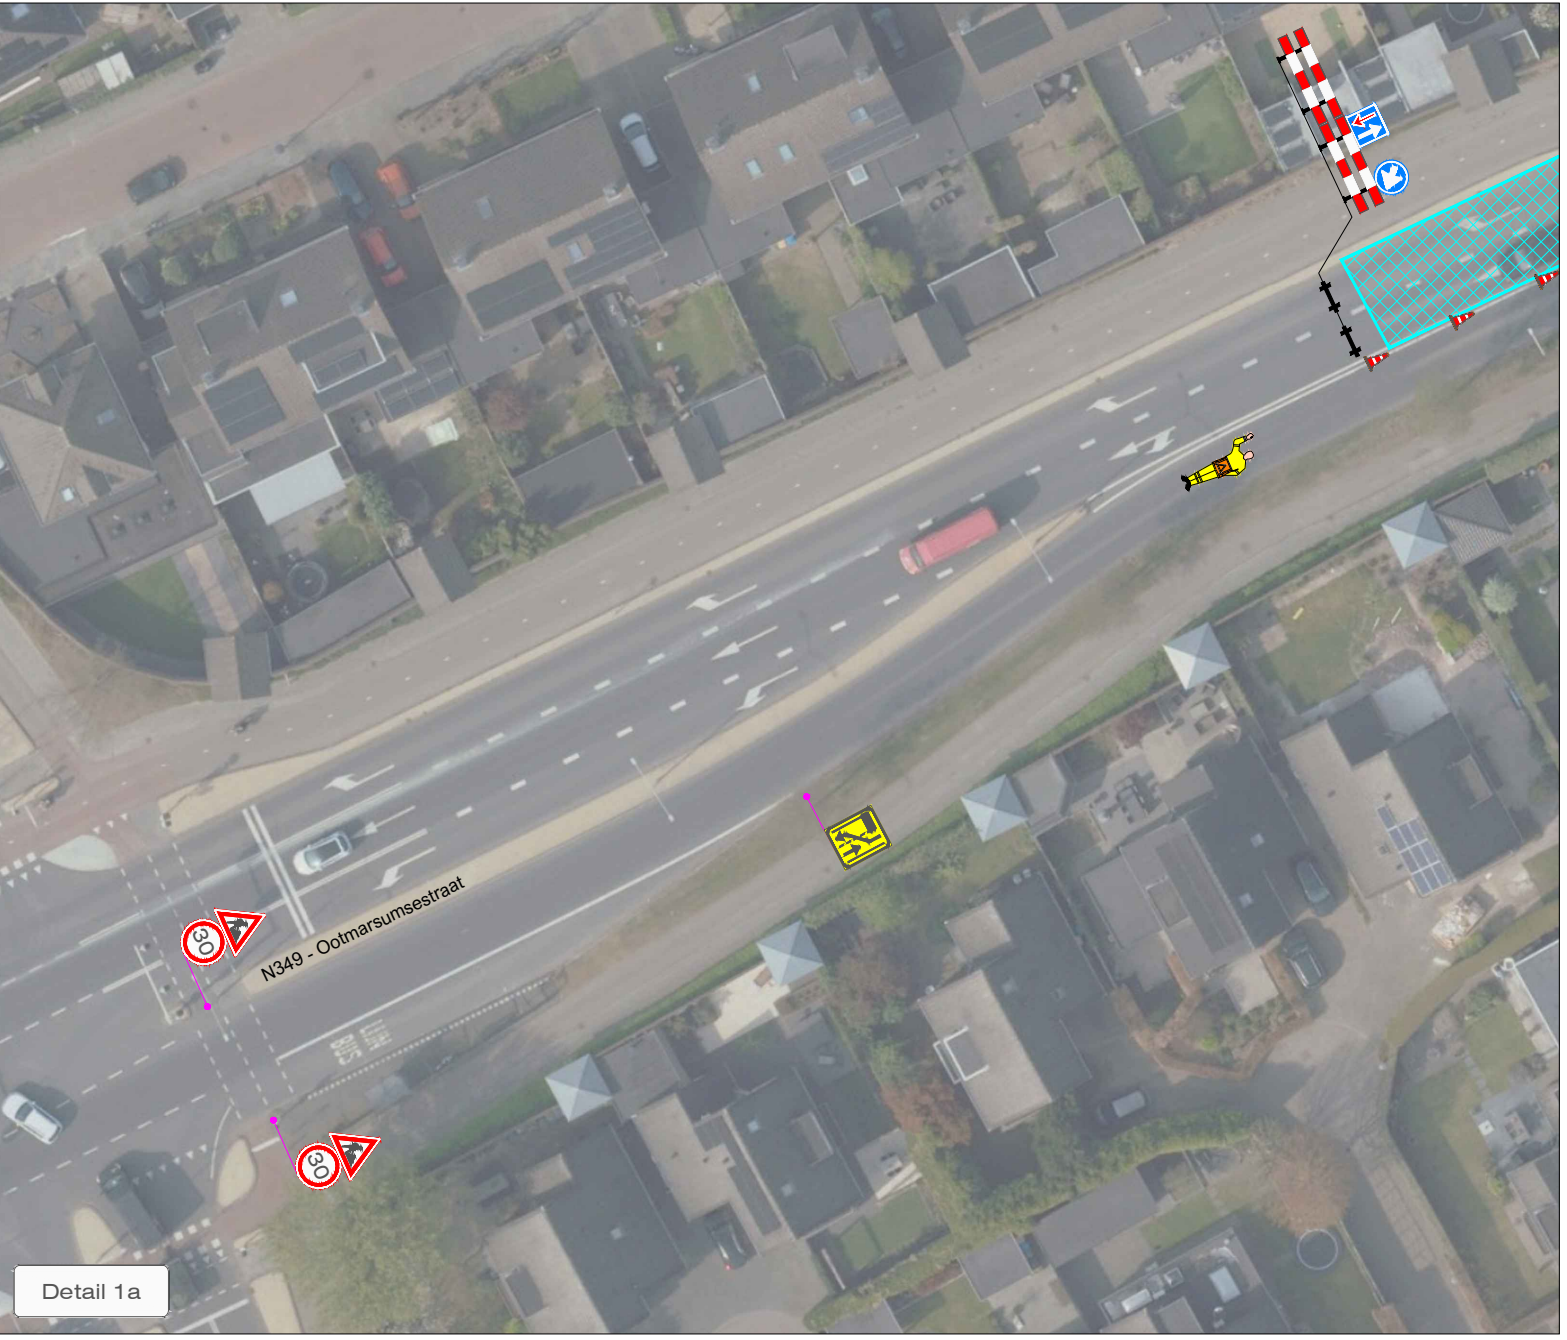


- LEGENDA**
- Werkrumte stad in
 - Werkrumte stad uit
 - Conflicterende bebording afplakken
 - De exakte plating van de bebording wordt op locatie bepaald

CHECKLIST

Verkeersregelaars ☒ Tijdelijke verlichting ☐ Barrier ☐

VOORAANKONDIGING

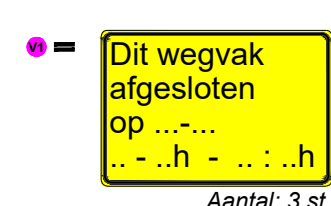

PROJECT: Asfaltonderhoud 2025, Almelo
N349 Ootmarsumsestraat

Verstiging Rijsen:
Fahnestraat 13
7411 JA RIJSEN

Verstiging Burschoten:
Amperweg 3
3752 LR BUNSCHOTEN

OPDRACHTGEVER:	STAD:	PERIODE:
STN	20-11-2025	20-11-2025
JEG	20-04-2026	20-04-2026
CAL	22-04-2026	22-04-2026

DEFINITIEF

PROJECT NR: R2527189

VERKEER: C

PERIODE: A0

Save Traffic Nederland

Advies, ontwerp en uitvoering tijdelijke verkeersmaatregelen

KOMO © KOMO 2023, 0074, BBL0101, J00055