


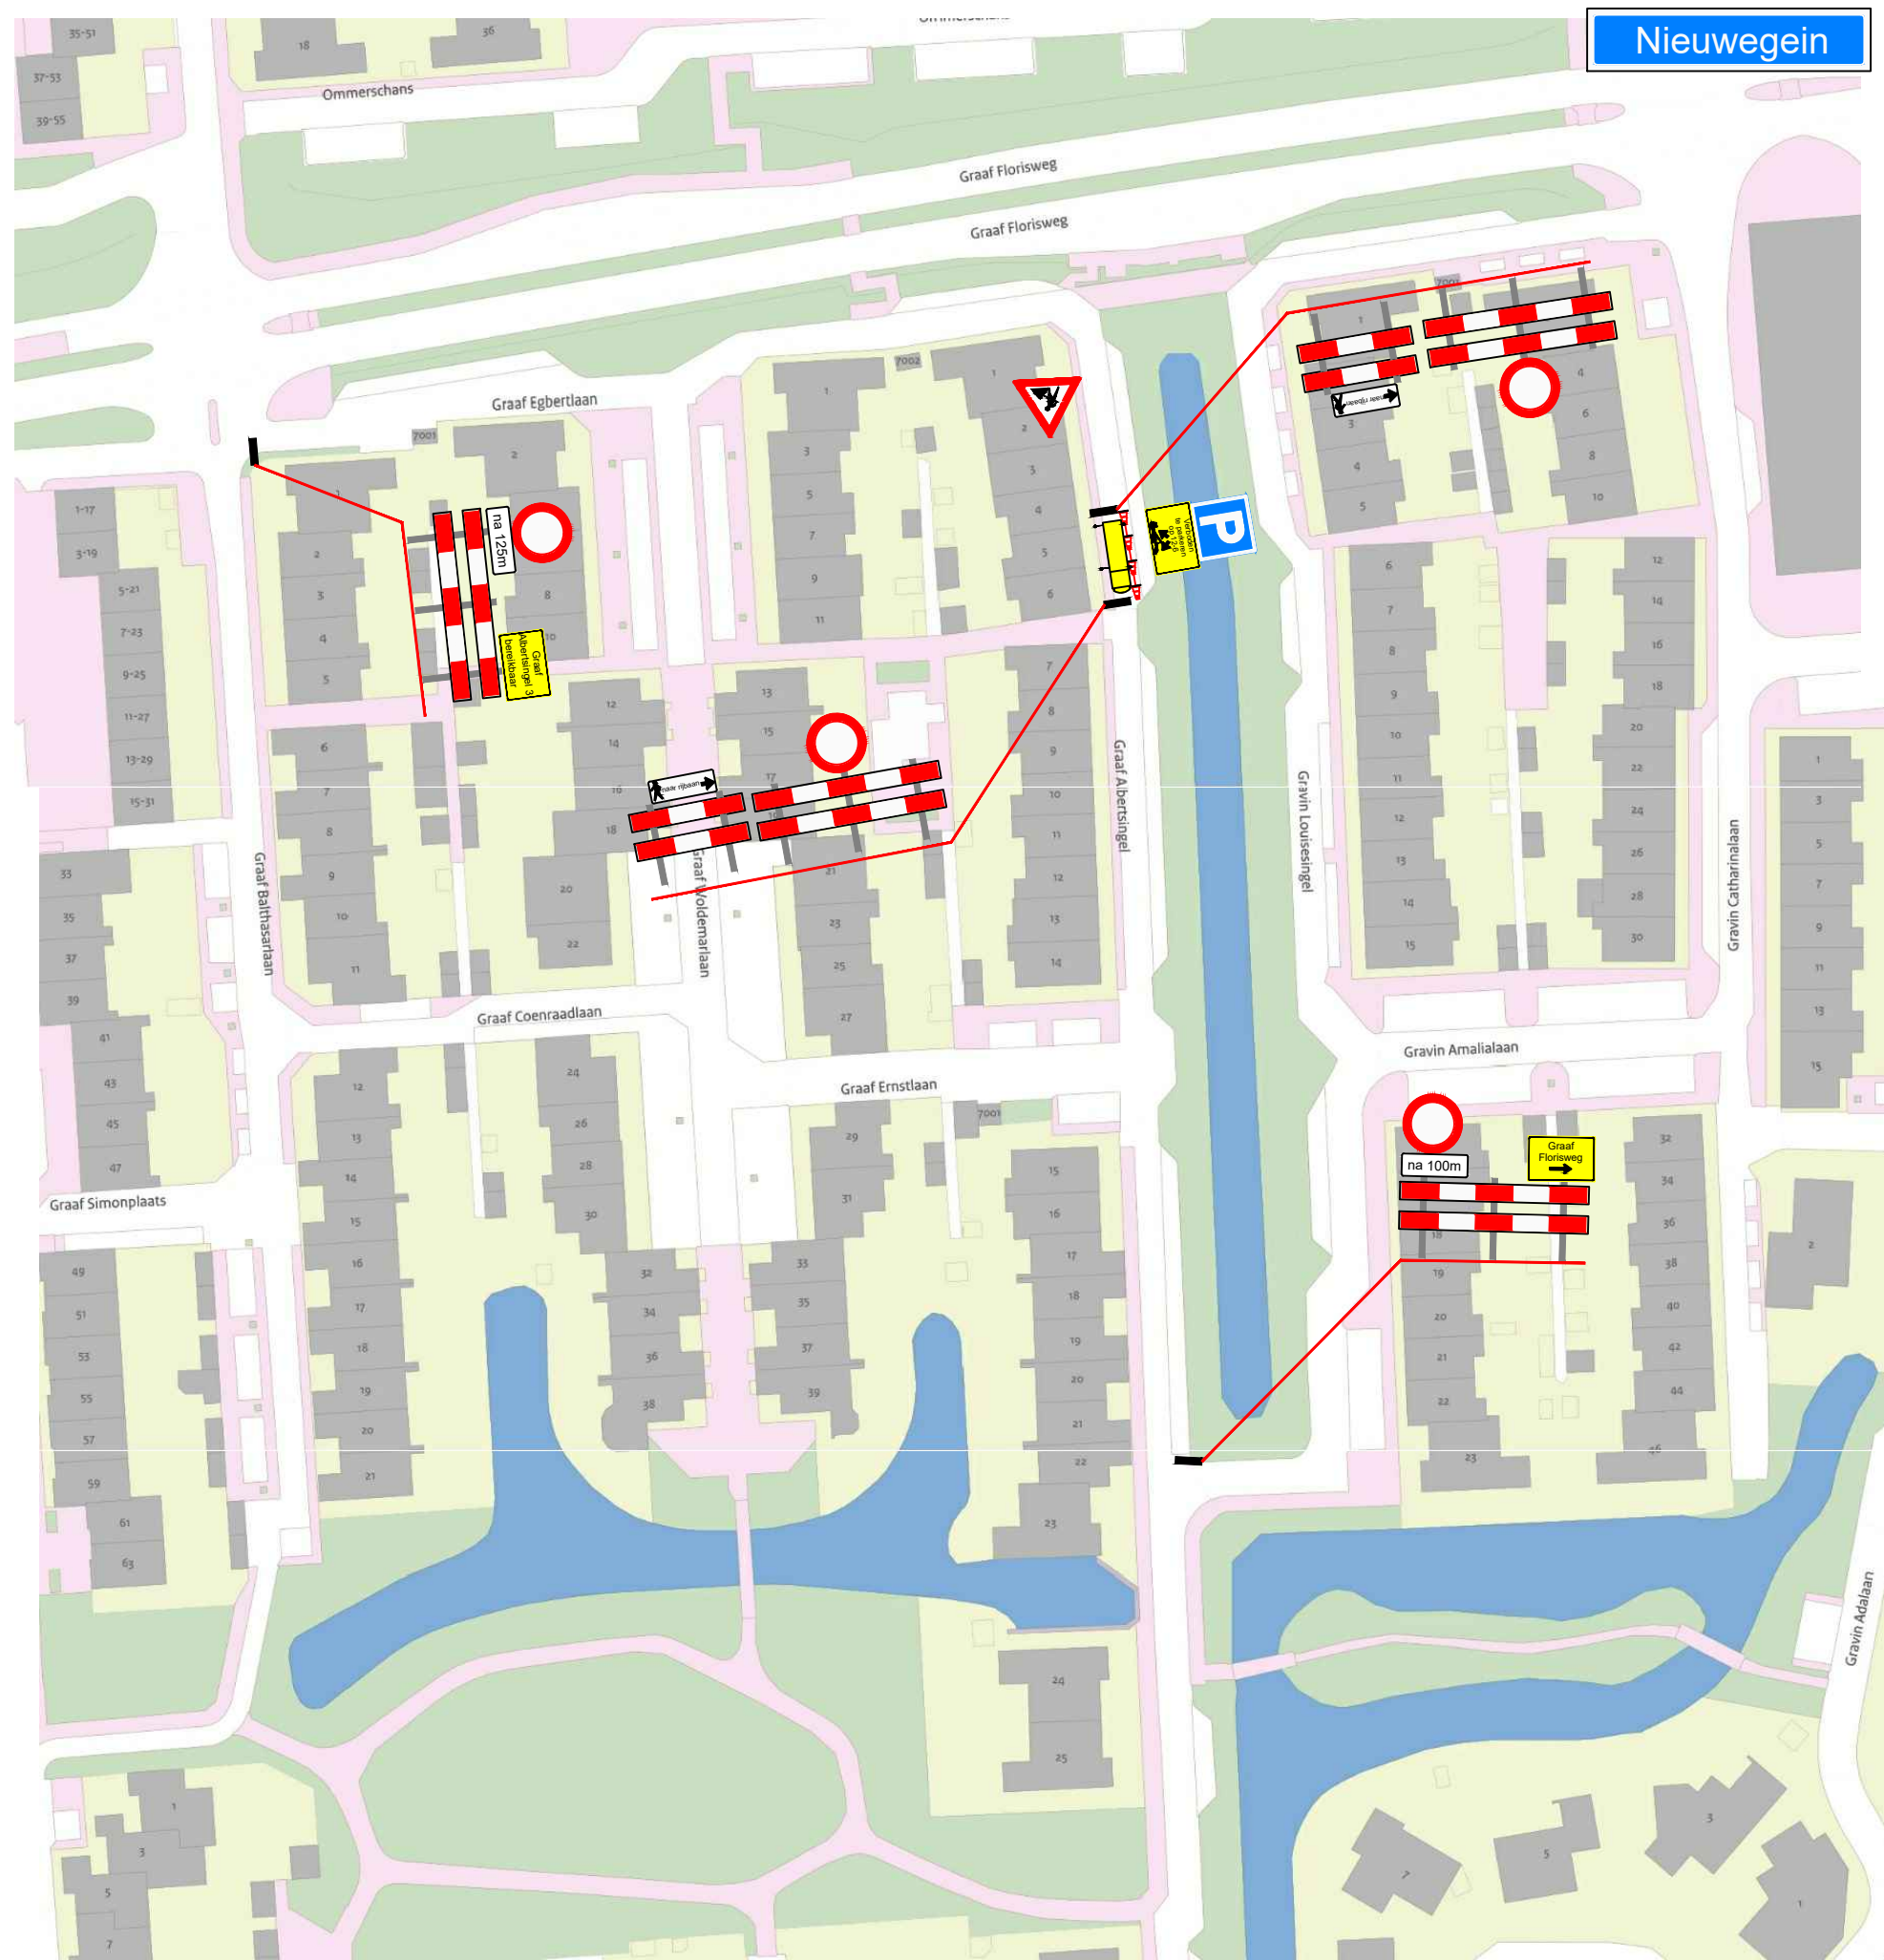

uitvoering 12-6

Definitief

 HOKA Noord-West V.O.F. De Hulk 5 1647 DR Berkhout TEL : 0229 - 571682 noordwest@hoka.nl		 RUITER	Formaat : A3
Project : Graaf Albertsingel 6		Schaal : n.v.t.	Gewijzigd:
Vergunning : opdrachtgever		Getekend : L.F.B.B.	
Opdrachtgever : Ruiter Dakkapellen		Gezien :	
Aannemer : HOKA		Datum : 22-04-26	
Installateur : HOKA		COP : 01071	
Opmerking : contactpersoon: L. de Hart tel: 088-4321001		Tekeningnr :	Bladnr :