




Detail 1

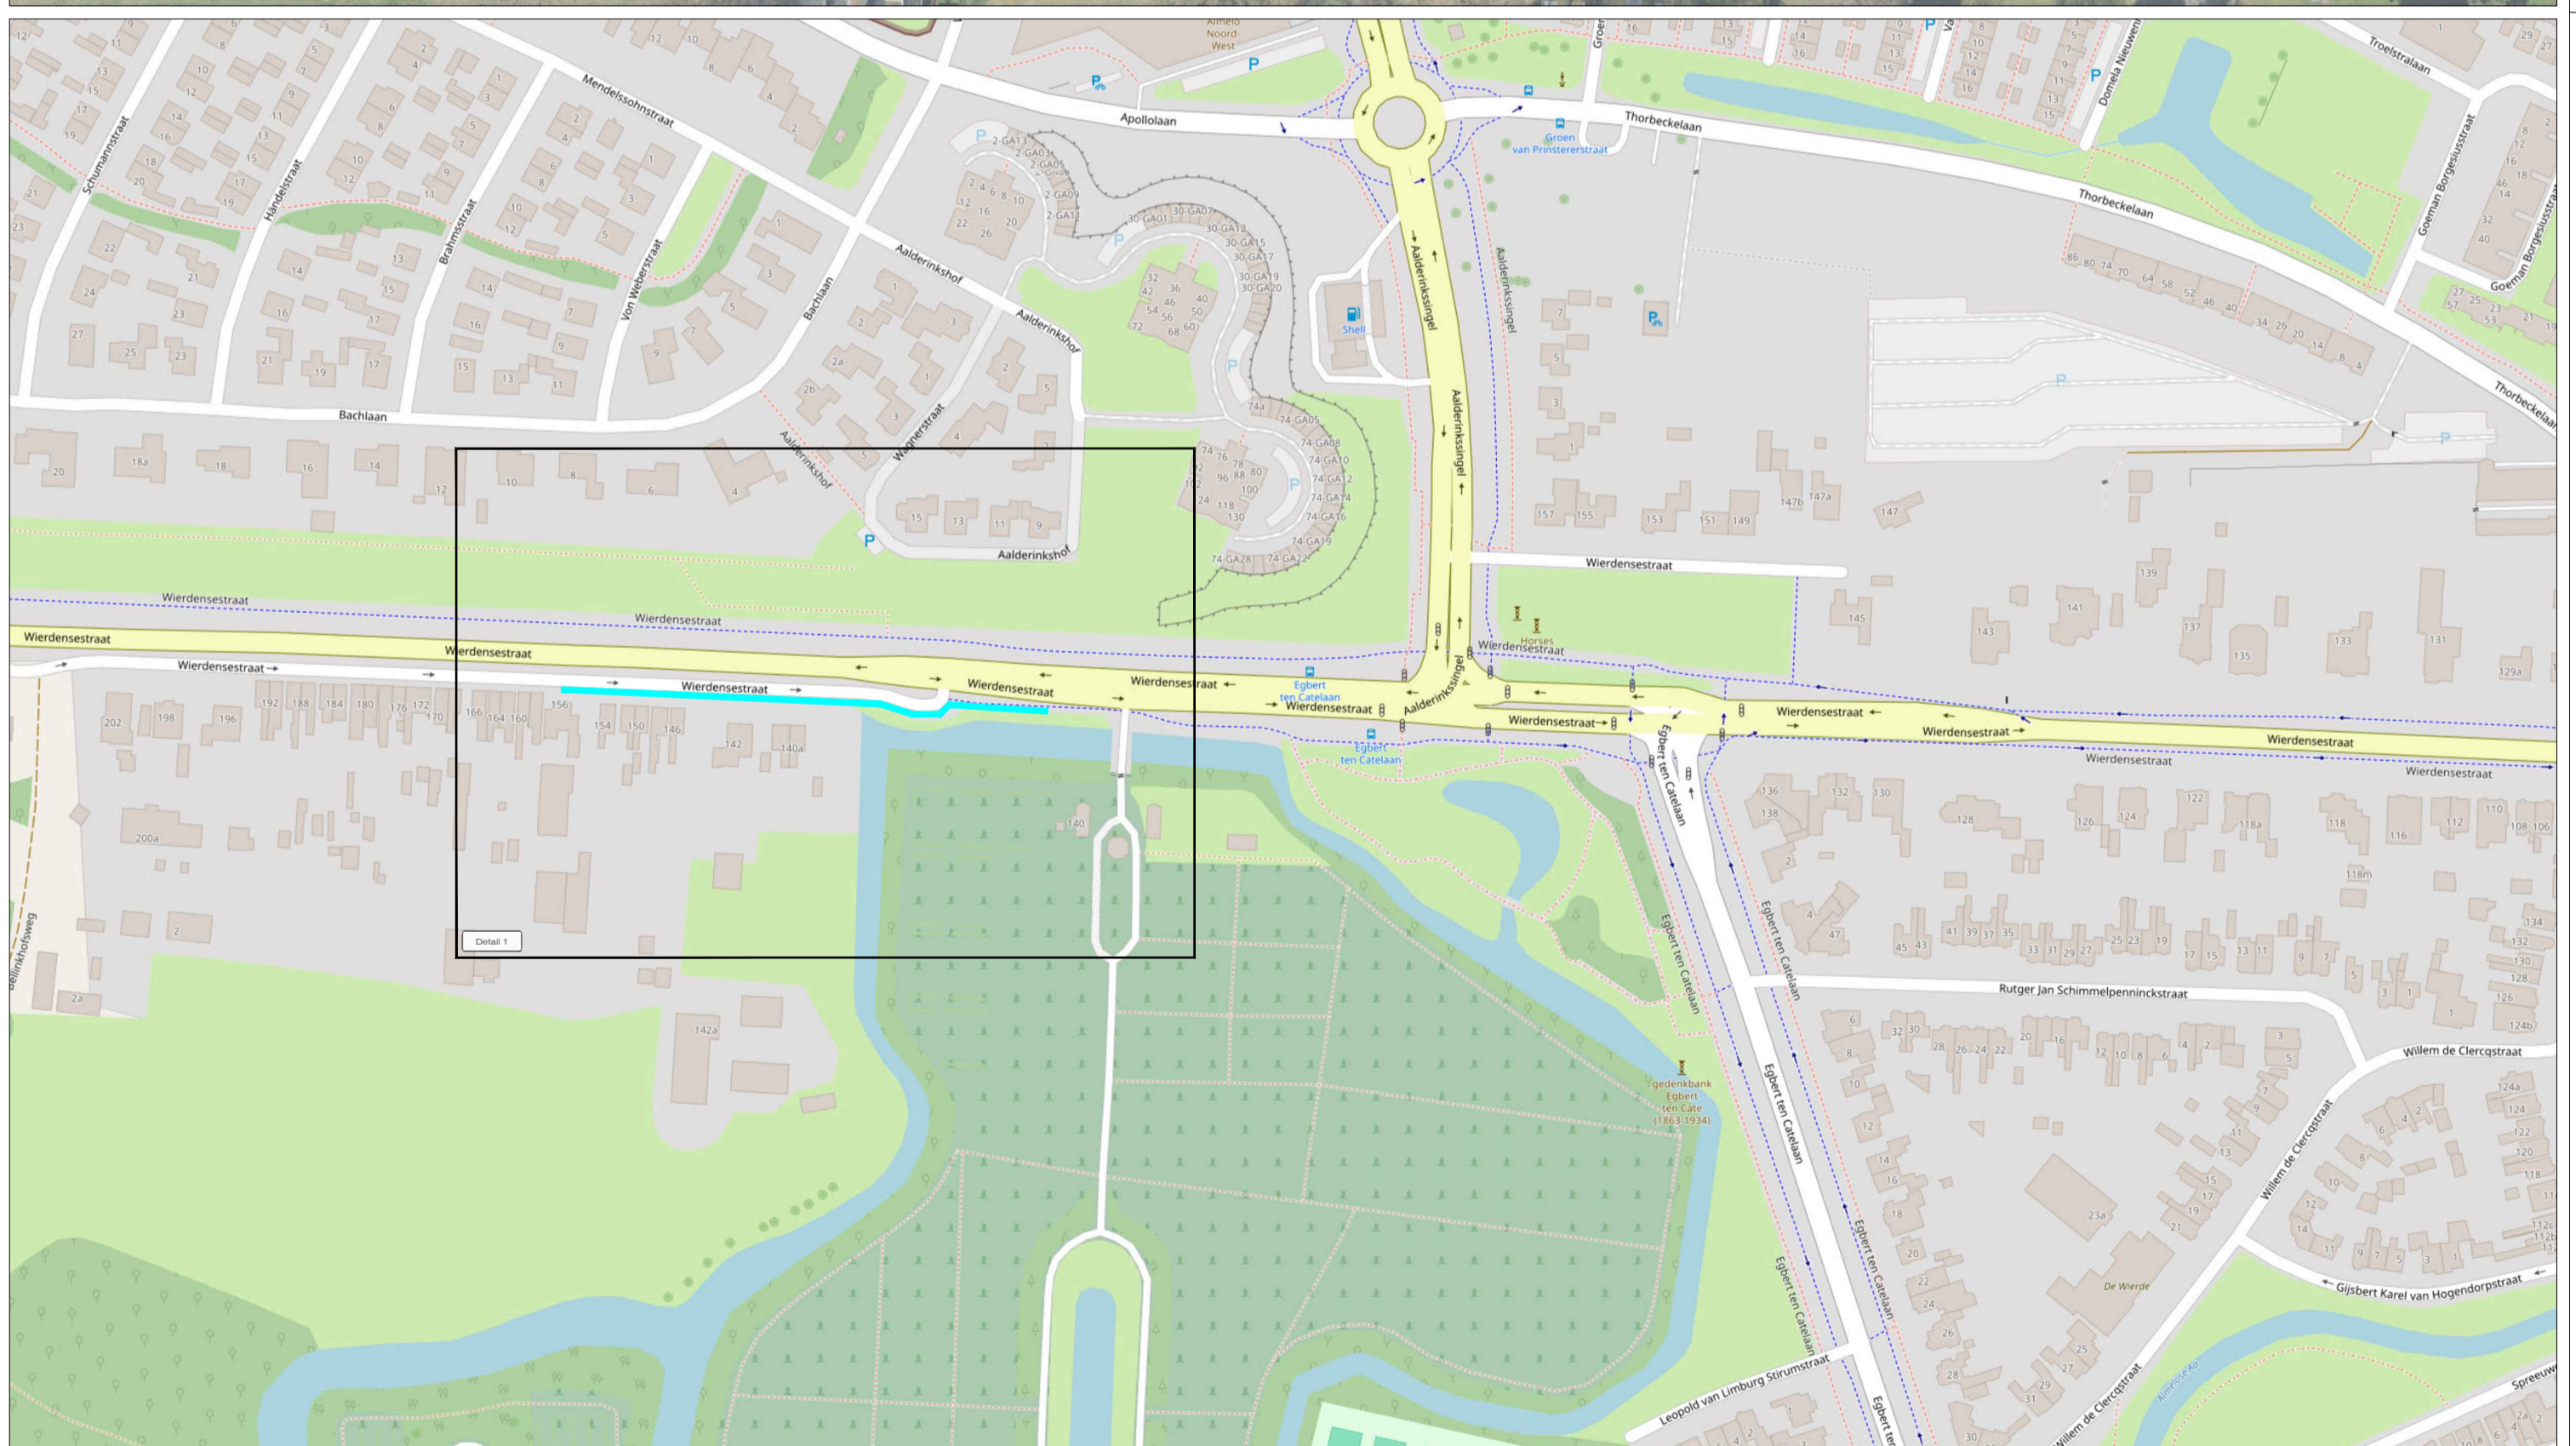

LEGENDA

- Werkruijme
- Conflicterende bebording afplakken
- De exacte plaatsing van de bebording wordt op locatie bepaald

CHECKLIST

Verkeersregelaar(s) Tijdelijke verlichting Barrier

OPDRACHTGEVER:	Hanab Distribution	DATUM:	25-03-2026	PARAAF:	
GET:	CAL	GEC:	JAV	VERSIJ:	A
PROJECT:	Wierdensestraat, Almelo Fase 2	PROJECT NR.:	A2629650.106	SCHAAL:	NVT
VERKEERSTECHNIEK BV	Verhuur van: - Verkeersvoorzieningen - Advies & Ontwerp - Verkeersregeinstallaties	TEKENING NR.:	02	FORMAAT:	A2
www.2TB.nl Spinderweg 9, Ede (Gld.) Telefoon: 0318-830 333		© Operatiehulp-auteurs			