






Detail 1

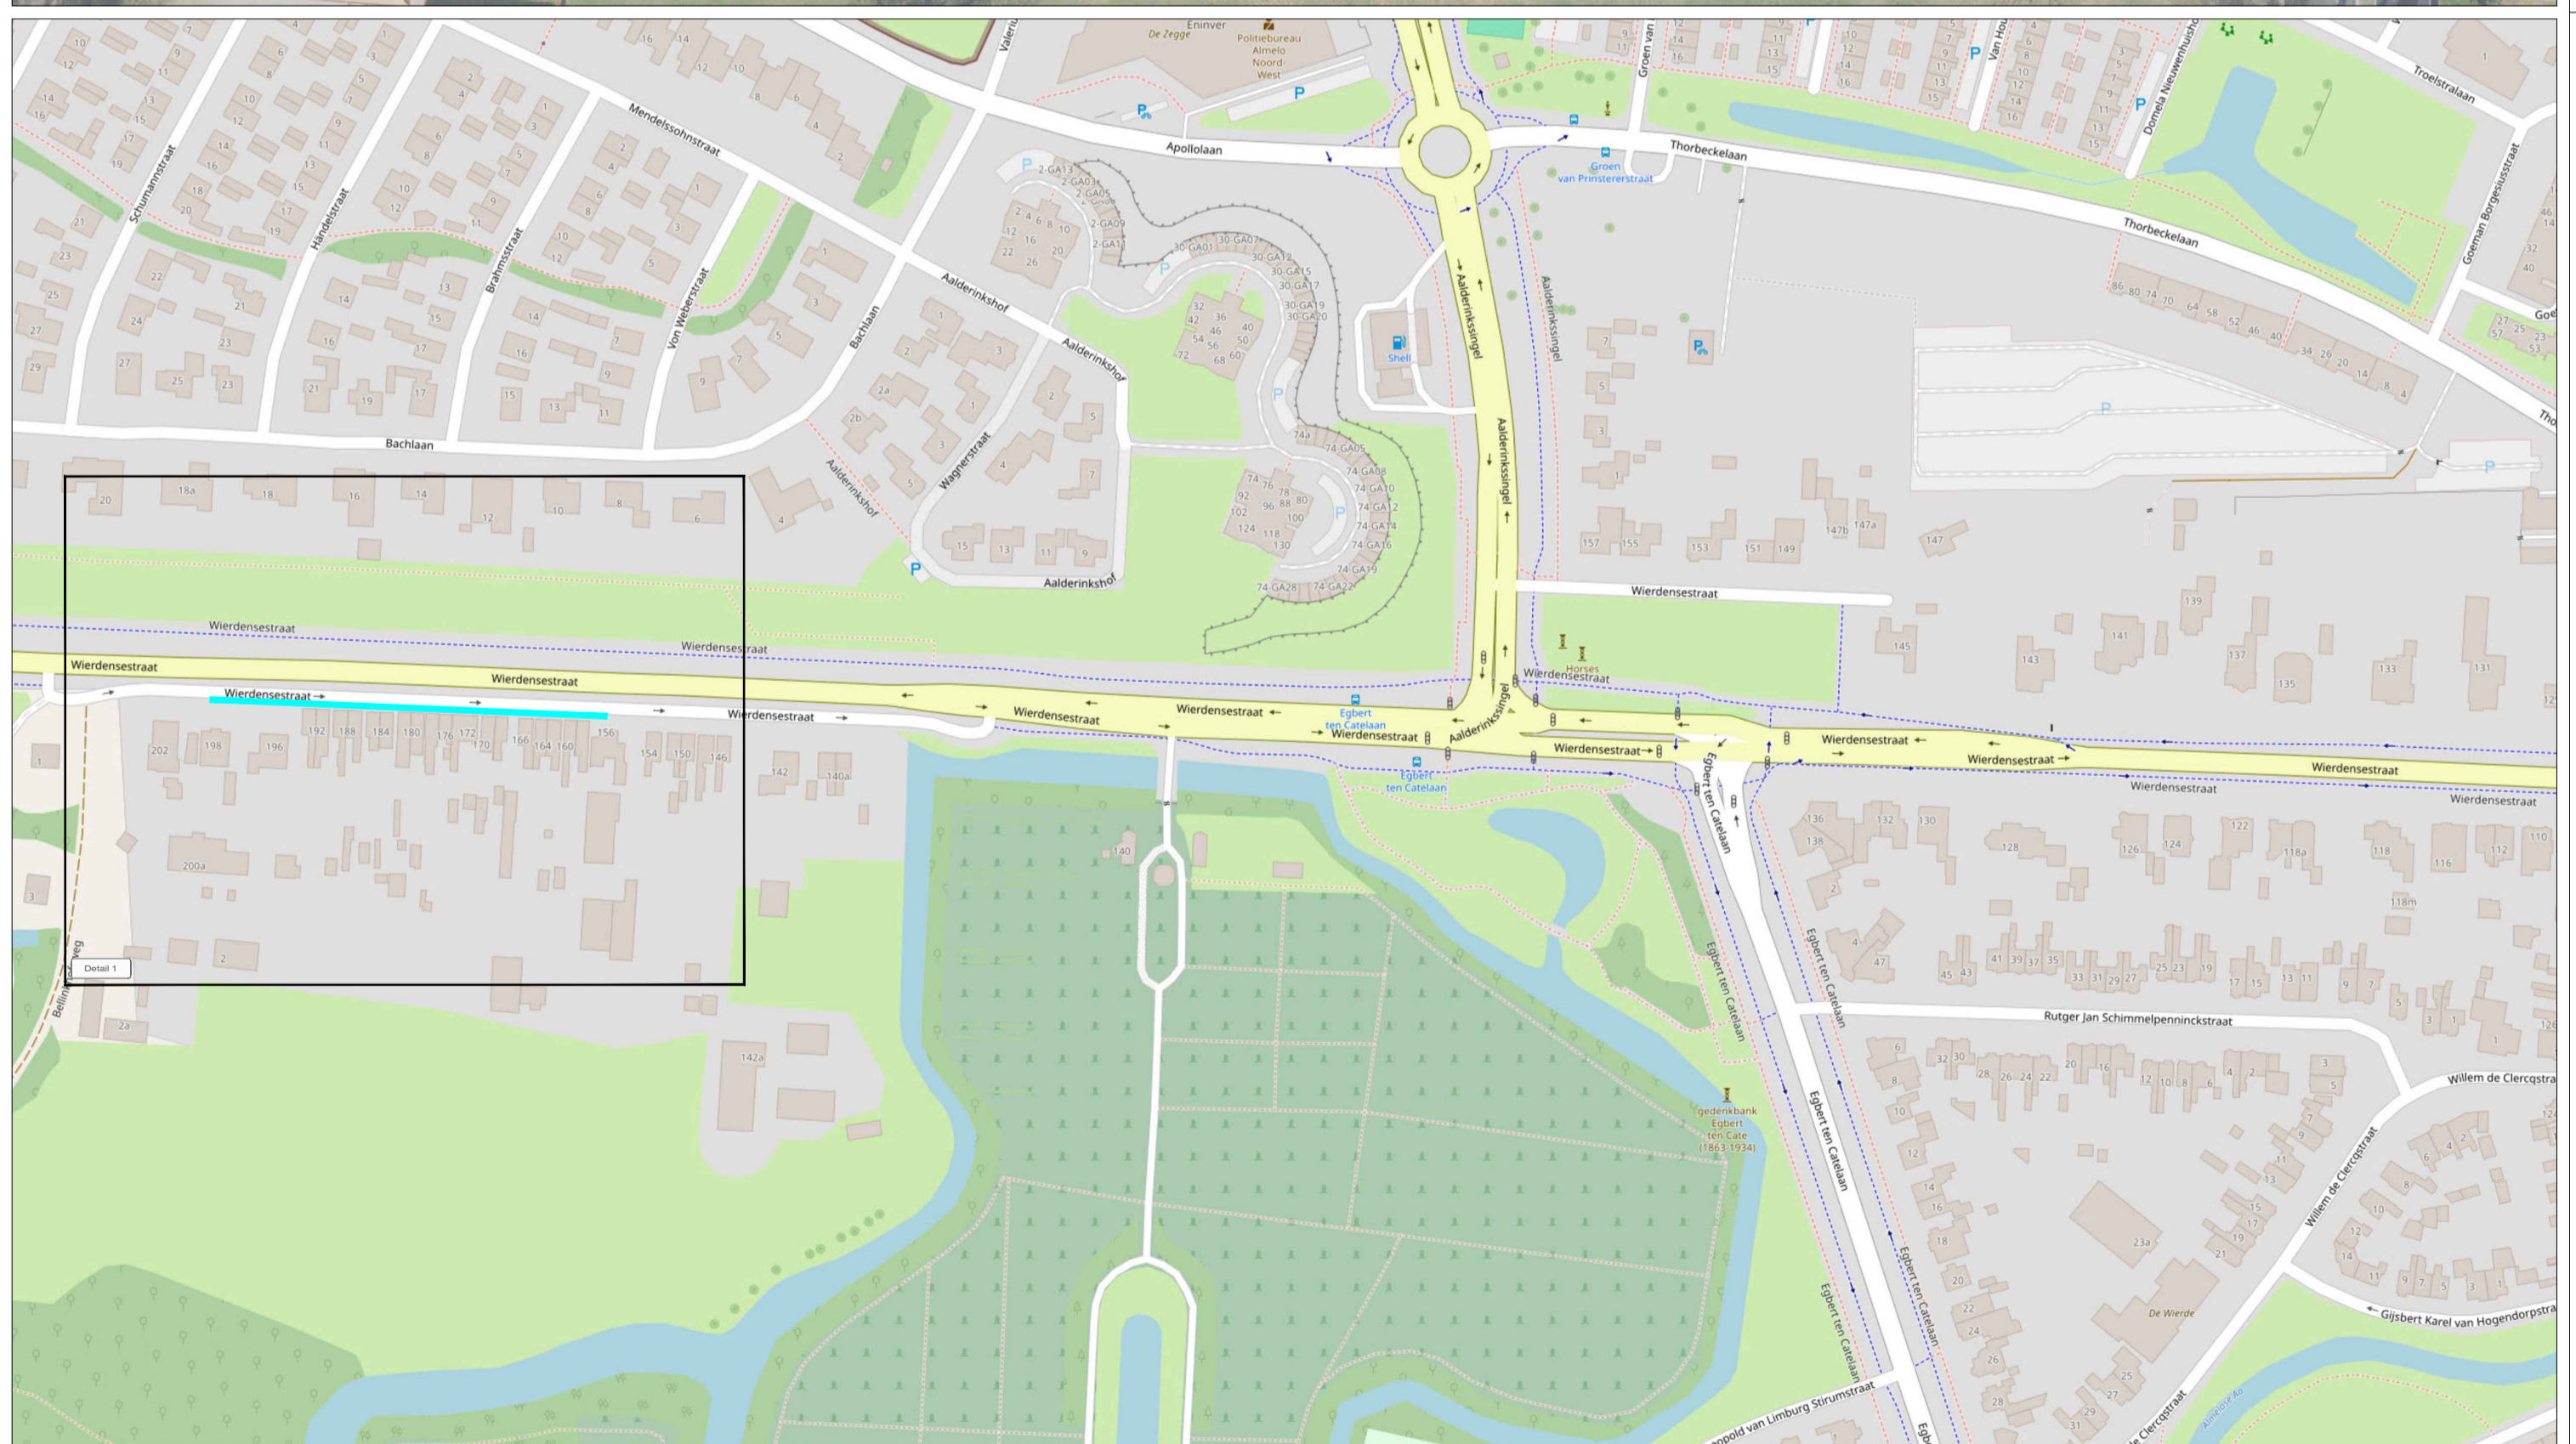

LEGENDA

-  Werkruijme
-  Conflicterende bebording afplakken
- De exacte plaatsing van de bebording wordt op locatie bepaald

CHECKLIST

Verkeersregelaar(s) Tijdelijke verlichting Barrier

OPDRACHTGEVER:



PROJECT:

**Wierdensestraat, Almelo
Fase 3**



Verkeerstechniek BV

- Verhuur van:
- Verkeersvoorzieningen
- Advies & Ontwerp
- Verkeersregeinstallaties

www.2TB.nl | Spinderweg 9, Ede (Gld.) | Telefoon: 0318-830 333

DATUM:

25-03-2026

PARAAF:



GET:

CAL

GEC:

JAV

GEW:

CAL

VRIJ:

25-03-2026

16-04-2026

VERSIE: **B**

PROJECT NR: **A2629650.106**

SCHAAL: **NVT**

TEKENING NR: **03**

FORMAAT: **A2**

© Operatiebeheer-auteurs