

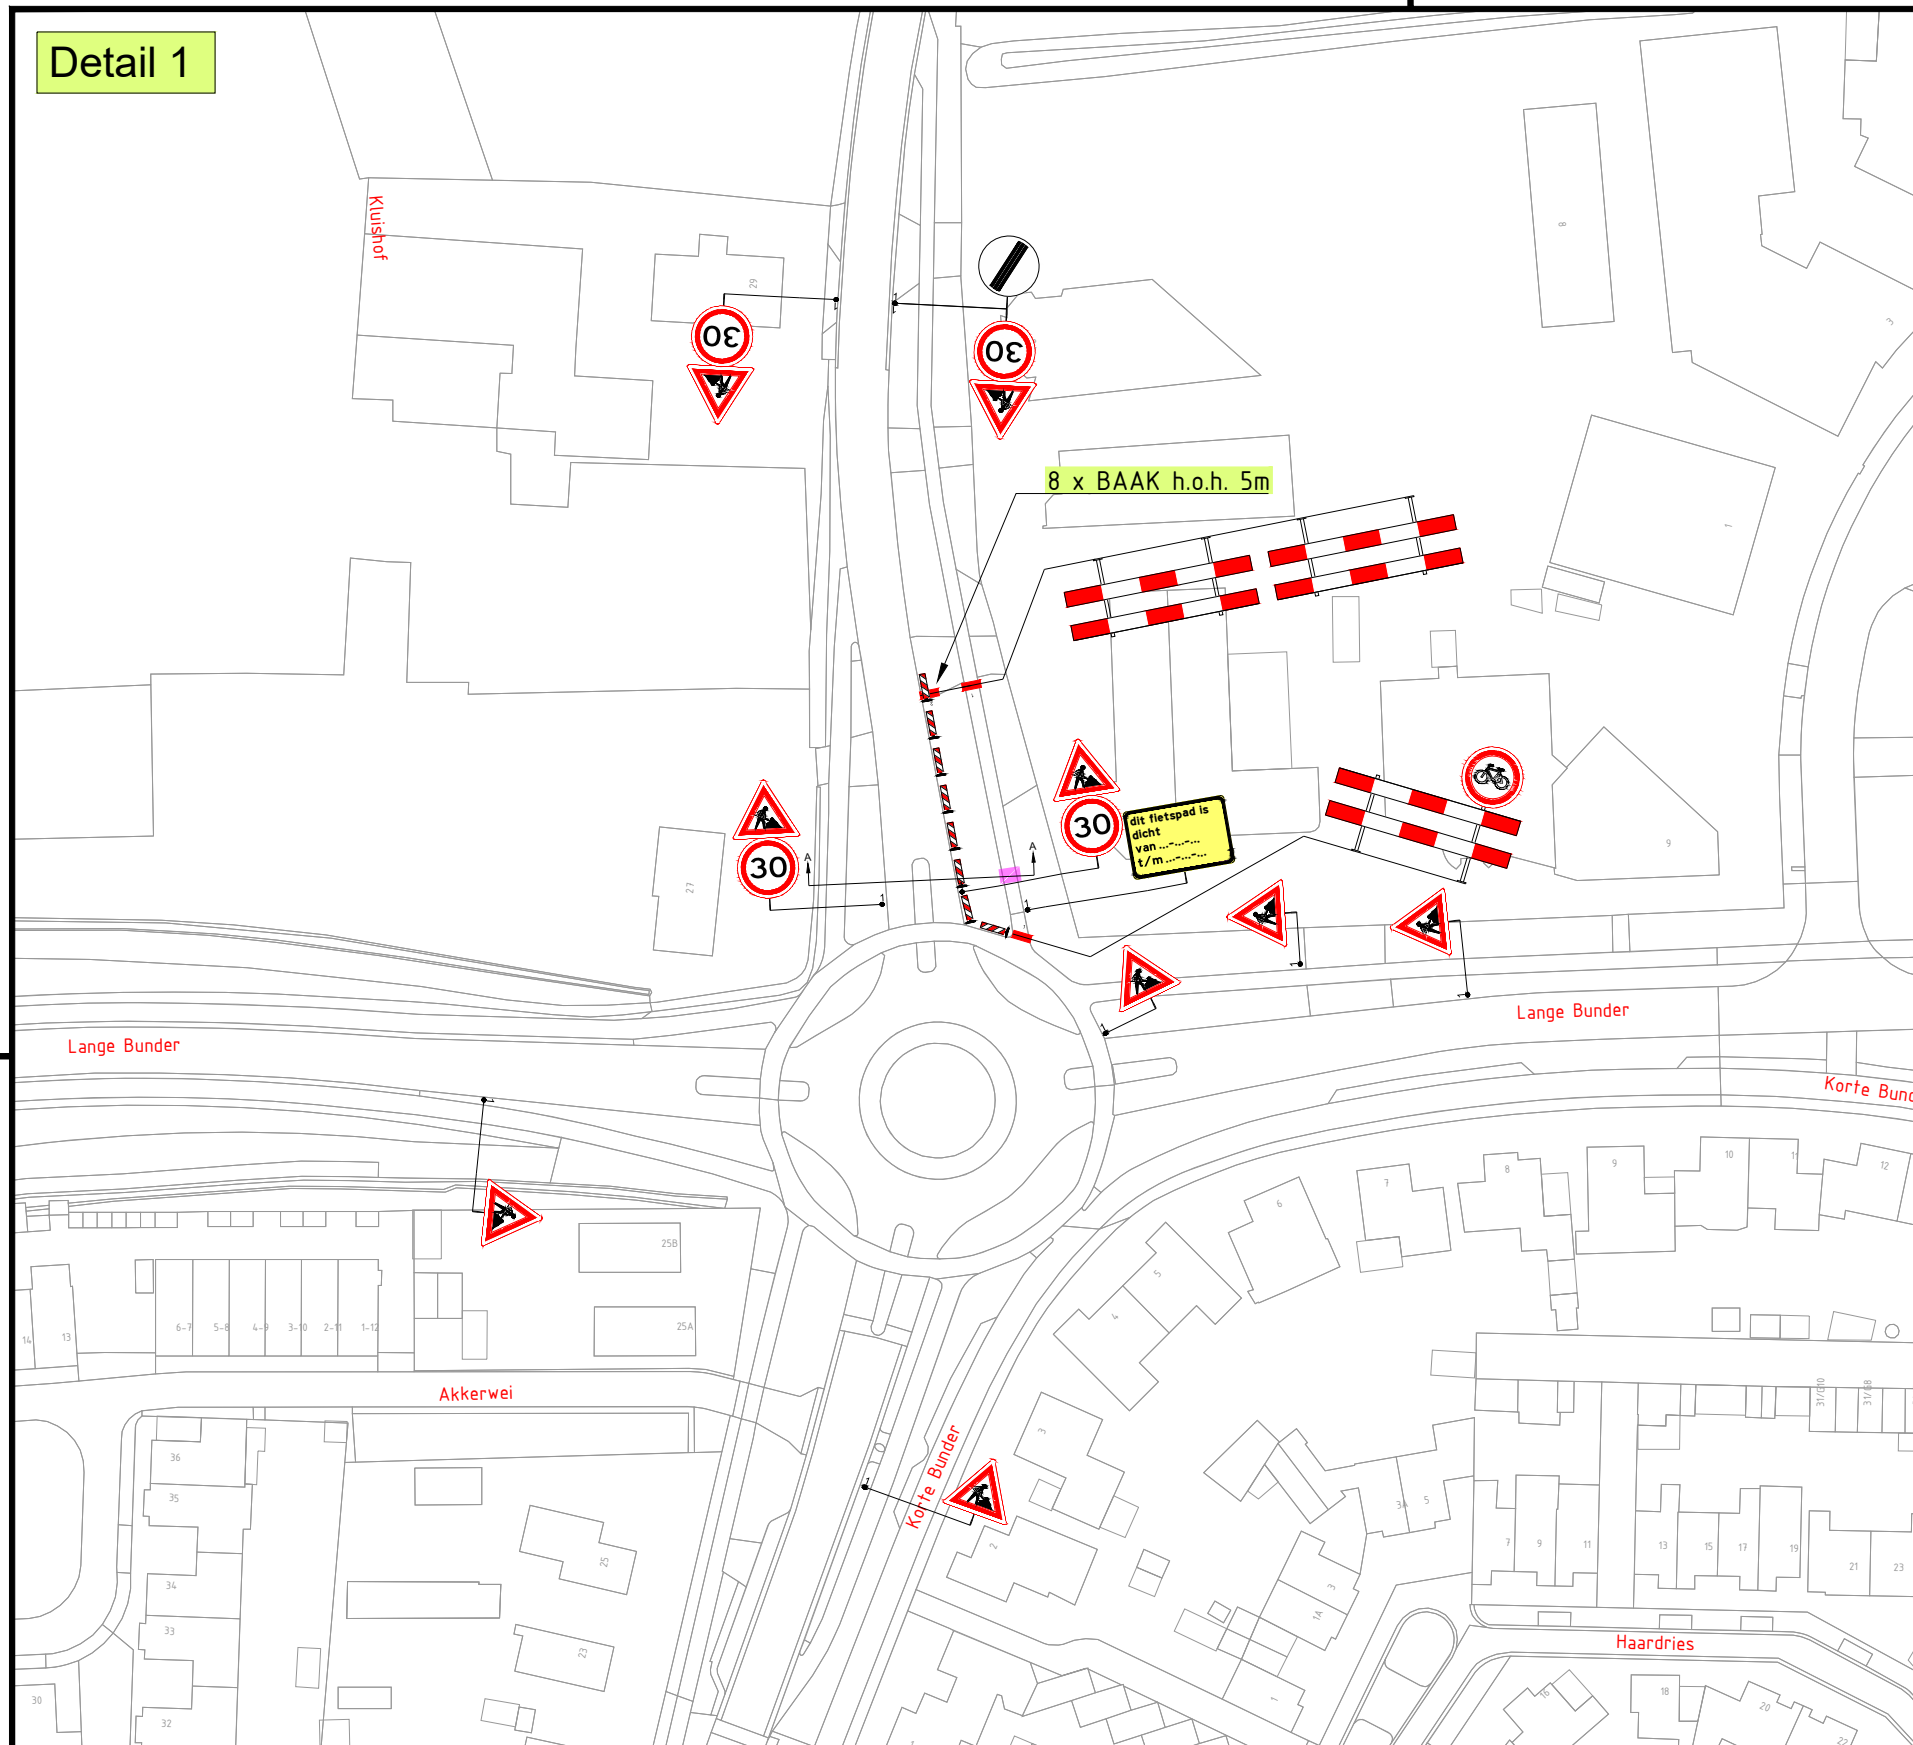


Detail 1

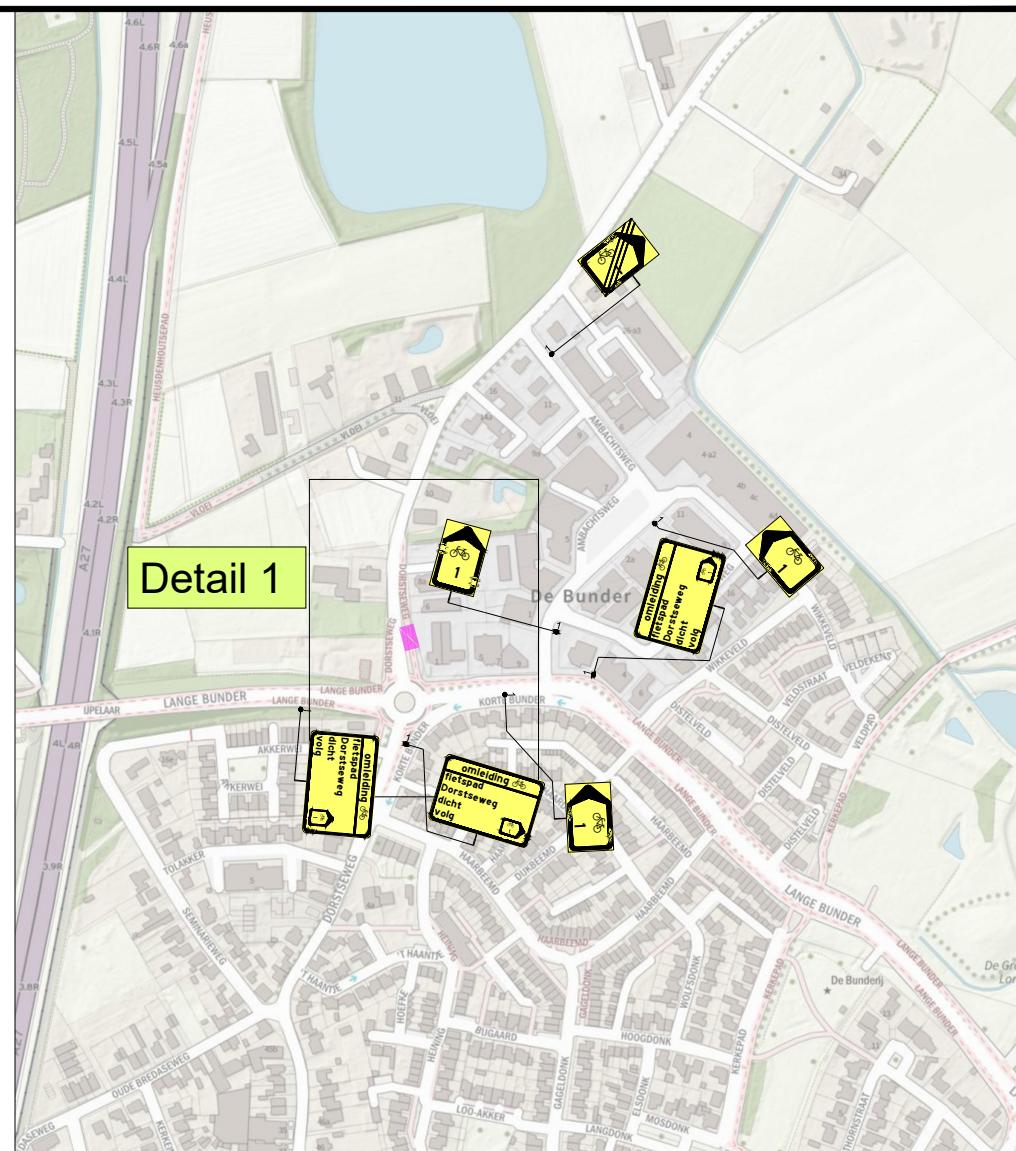

Dwarsprofiel A
Schaal:
1:100

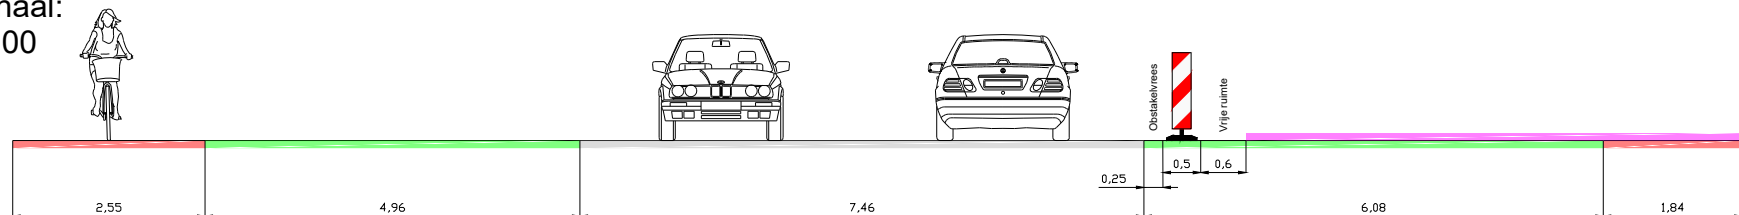

LEGENDA

Werkvak

2	23-02-26	Jesper van Lijssel	Edwin van Breugel	TER GOEDKEURING
1	22-12-25	Jesper van Lijssel	Edwin van Breugel	CONCEPT
Versie:	Datum:	Getekend:	Vrijgegeven:	Omschrijving / Status:

BUKO. INFRASUPPORT

REGIOVESTIGING
EINDHOVEN
Hooge Zijde 1
5626 DC Eindhoven
040 - 28 24 279
infrasupport@buko.nl

BAAS Verkley

Project: Bavel | Dorstseweg

Onderdeel: Dorstseweg 29, Bavel
Fase: Dorstseweg Boring

Boss nr.:	716615	Schaal:	1:1000	Formaat:	A3
Documenttype:	Bebordingsplan	Blad:	1 van 1	Tekening nr.	25.39.0421.2

Aanvullende gegevens:
BRL9101
Cert.nr. NCK.2025.BRL9101.2500004-1

- Conflicterende bebording afplakken/afkruisen
- De locatie van de bebording is indicatief, exacte locatie wordt in het werk bepaald
- Afzettingen en omleidingen conform regelgeving CROW 96a/b