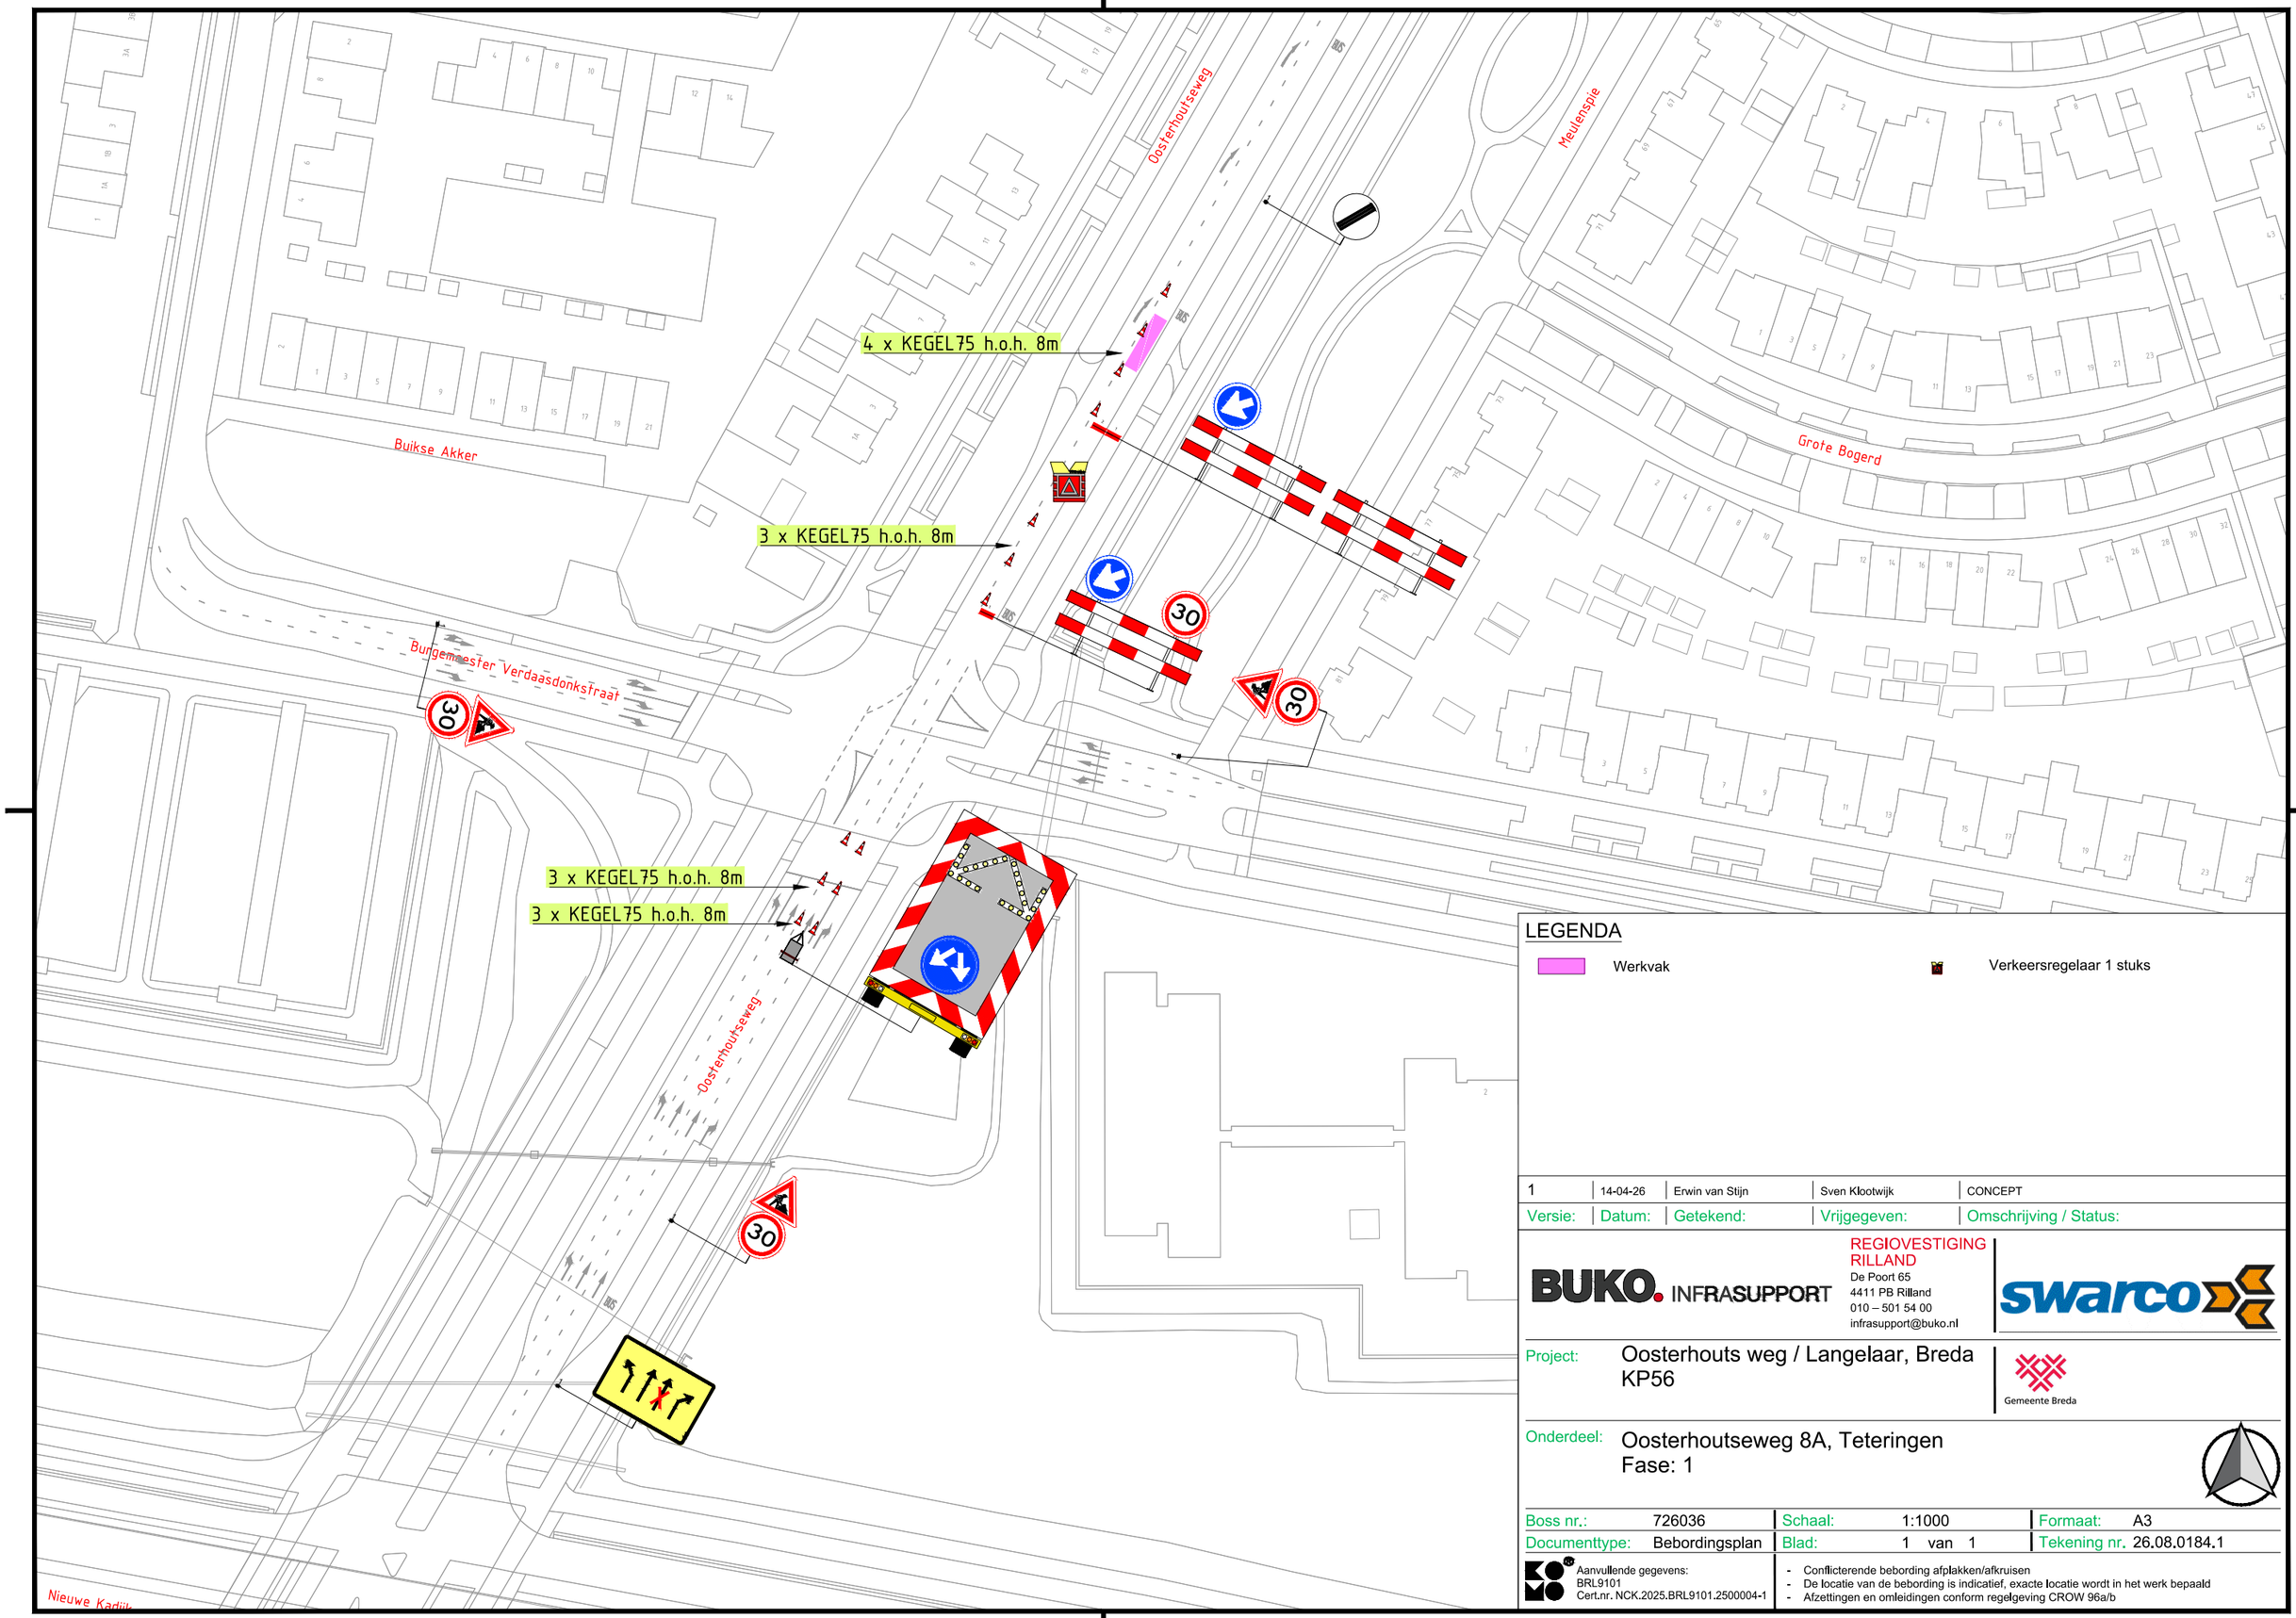

LEGENDA

Werkvak

Verkeersregelaar 1 stuks

Versie:	Datum:	Getekend:	Vrijgegeven:	Omschrijving / Status:
1	14-04-26	Erwin van Stijn	Sven Klootwijk	CONCEPT

BUKO. INFRASUPPORT

REGIOVESTIGING RILLAND
De Poort 65
4411 PB Rilland
010 – 501 54 00
infrasupport@buko.nl

swarco

Project: Oosterhouts weg / Langelaar, Breda
KP56

Gemeente Breda

Onderdeel: Oosterhoutseweg 8A, Teteringen
Fase: 1

Boss nr.:	726036	Schaal:	1:1000	Formaat:	A3
Documenttype:	Bebordingsplan	Blad:	1 van 1	Tekening nr.	26.08.0184.1

Aanvullende gegevens:
BRL9101
Cert.nr. NCK.2025.BRL9101.2500004-1

- Conflicterende bebording afplakken/afkruisen
- De locatie van de bebording is indicatief, exacte locatie wordt in het werk bepaald
- Afzettingen en omleidingen conform regelgeving CROW 96a/b

H:\7. Verkeersplannen - Tekenaars\Erwin\Projecten\2026\26.08.0176 tm 26.08.0200\26.08.0184 726036 Oosterhoutseweg, Teteringen\26.08.0184.1 726036 Oosterhoutseweg, Teteringen v1.dwg