


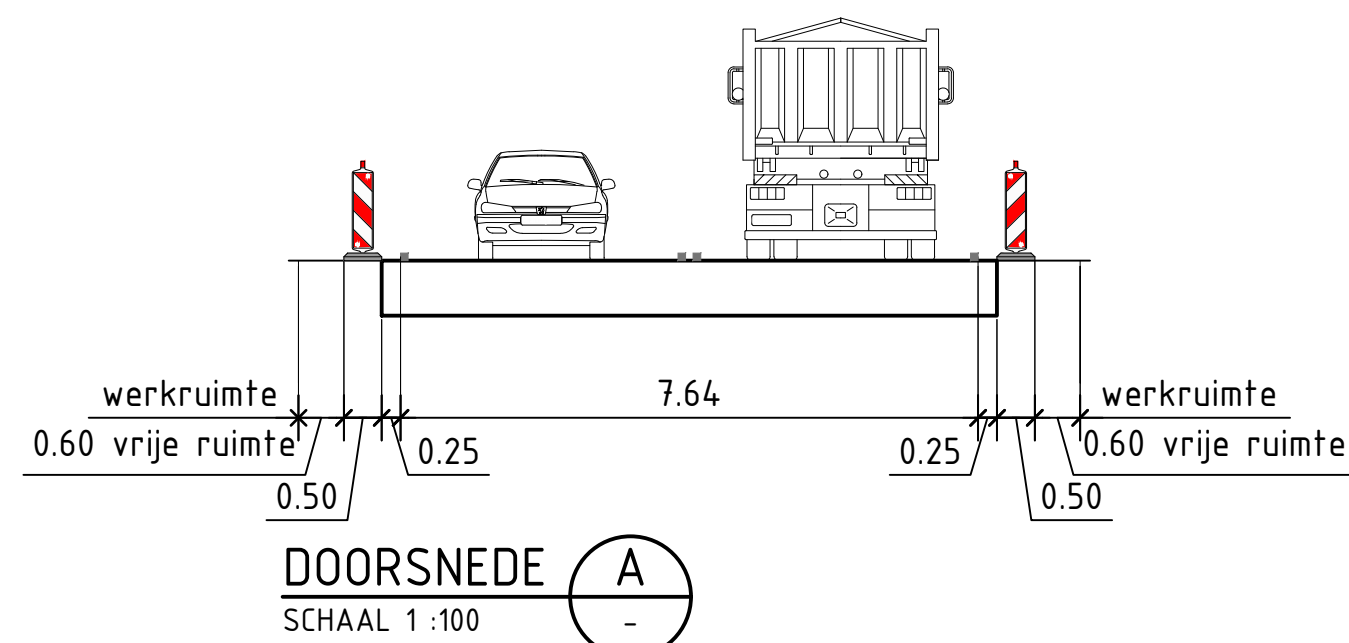


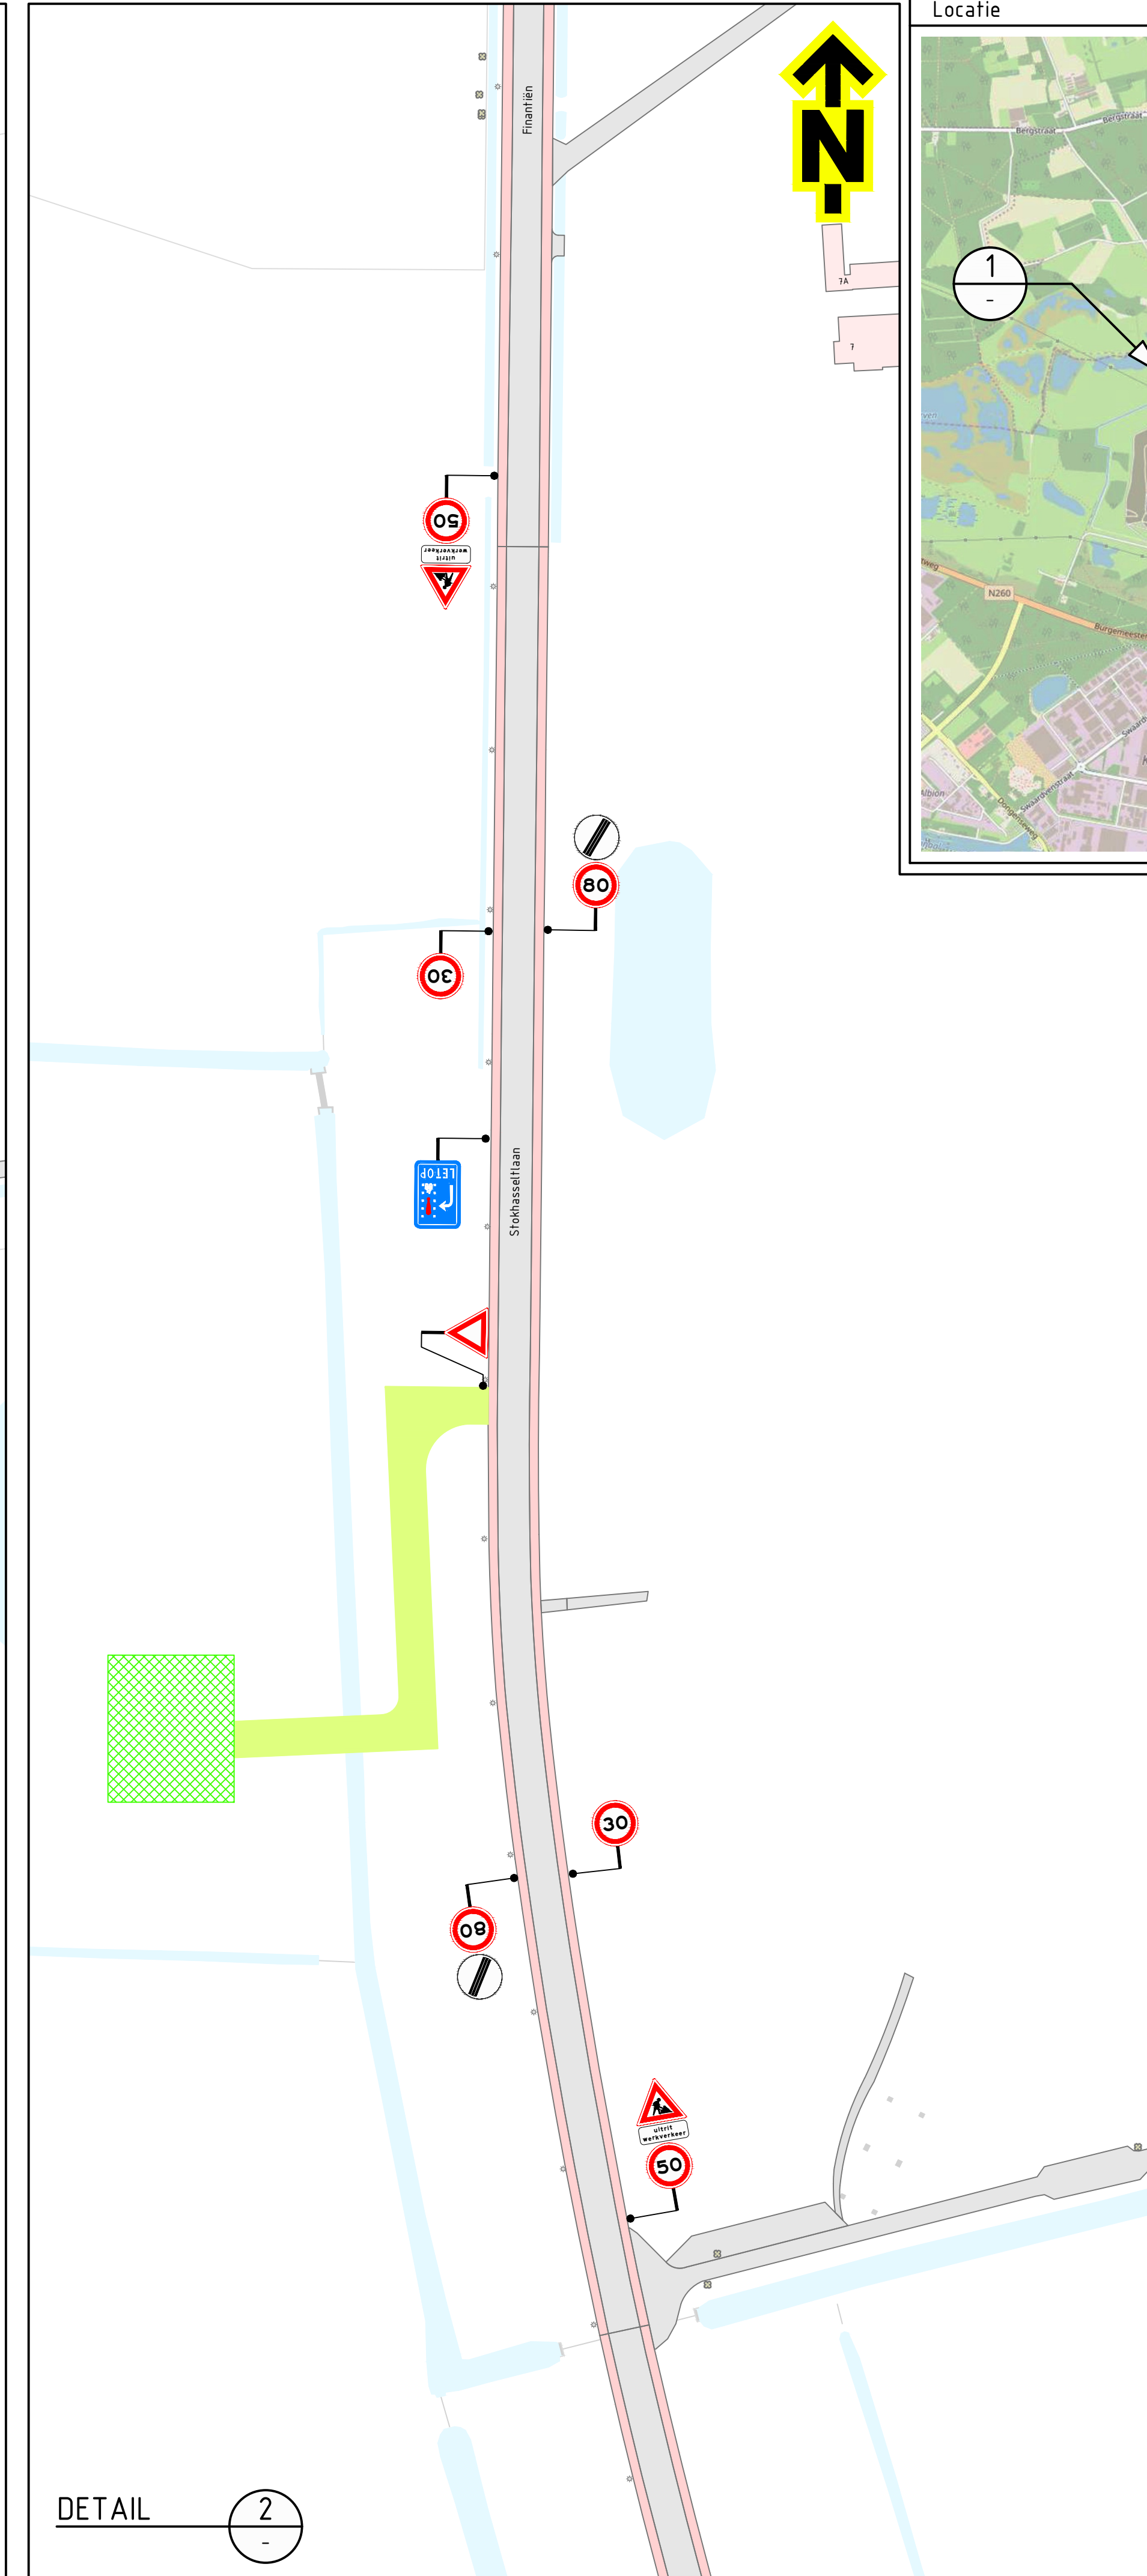

DETAIL 1

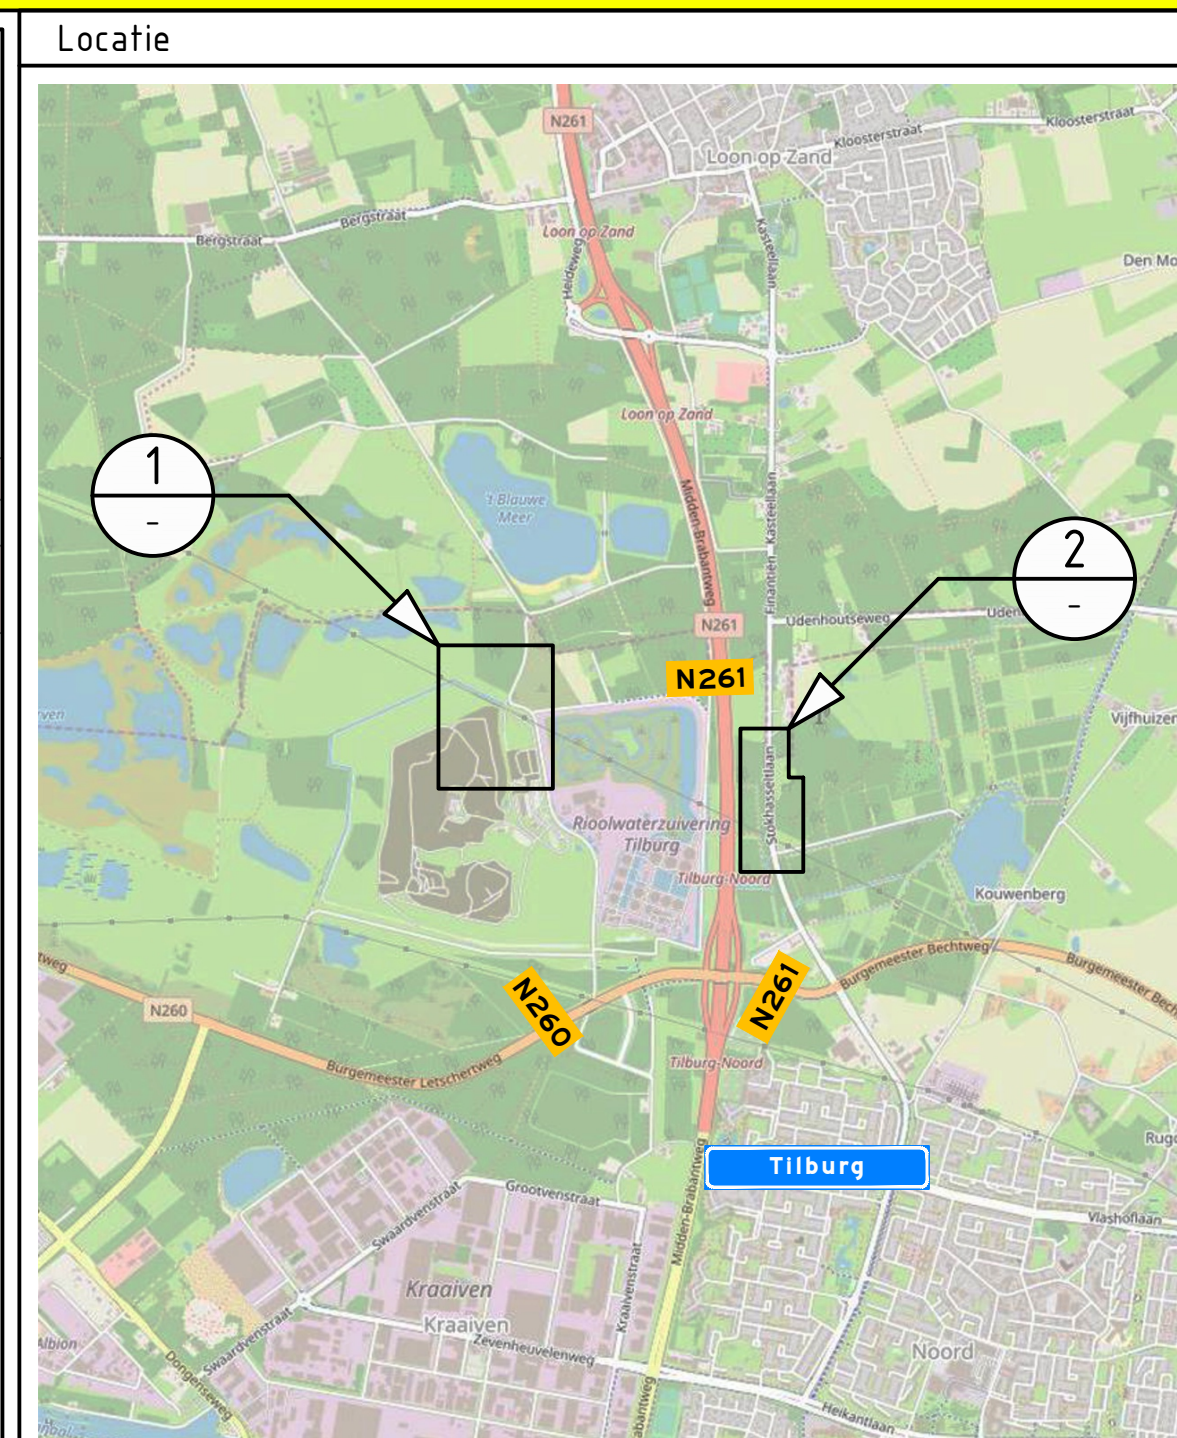

DETAIL 2

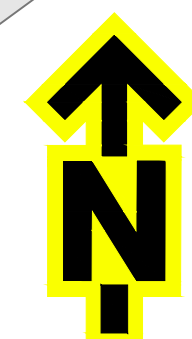

- Opmerkingen
- afplakken/afkruisen conflicterende bebording
 - de locatie van bebording is indicatief, de exacte locatie wordt in het werk bepaald
 - deze maatregel is uitsluitend inzetbaar voor werkzaamheden van zonsopgang tot zonsondergang

- Verklaring
- werkruimte
 - tijdelijke verharding (door zorg van hoofdaannemer)
 - aanwezige bebording

GOEDGEKEURD
Door R.Ke op 4:43 pm, 4/30/26

Versie: 0.2 Omroeping Diverse aanpassingen					
28-04-26	Getekend	HVS	Controle	KVE	Zie controle
Versie: 0.1 Omroeping Concept					
16-04-26	Getekend	JEV	Controle	KVE	Zie controle
Project: Tilburg, Hoogspanningsmasten					
Onderwerp: Verkeersmaatregelen Spinderspad, Tilburg mast 58,59 <--->1205 en 61N					
Schaal: 1:1000 Formaat: A1					
Tekening nummer: PR08371-10A01-0.2 Blad 1 van 1					