
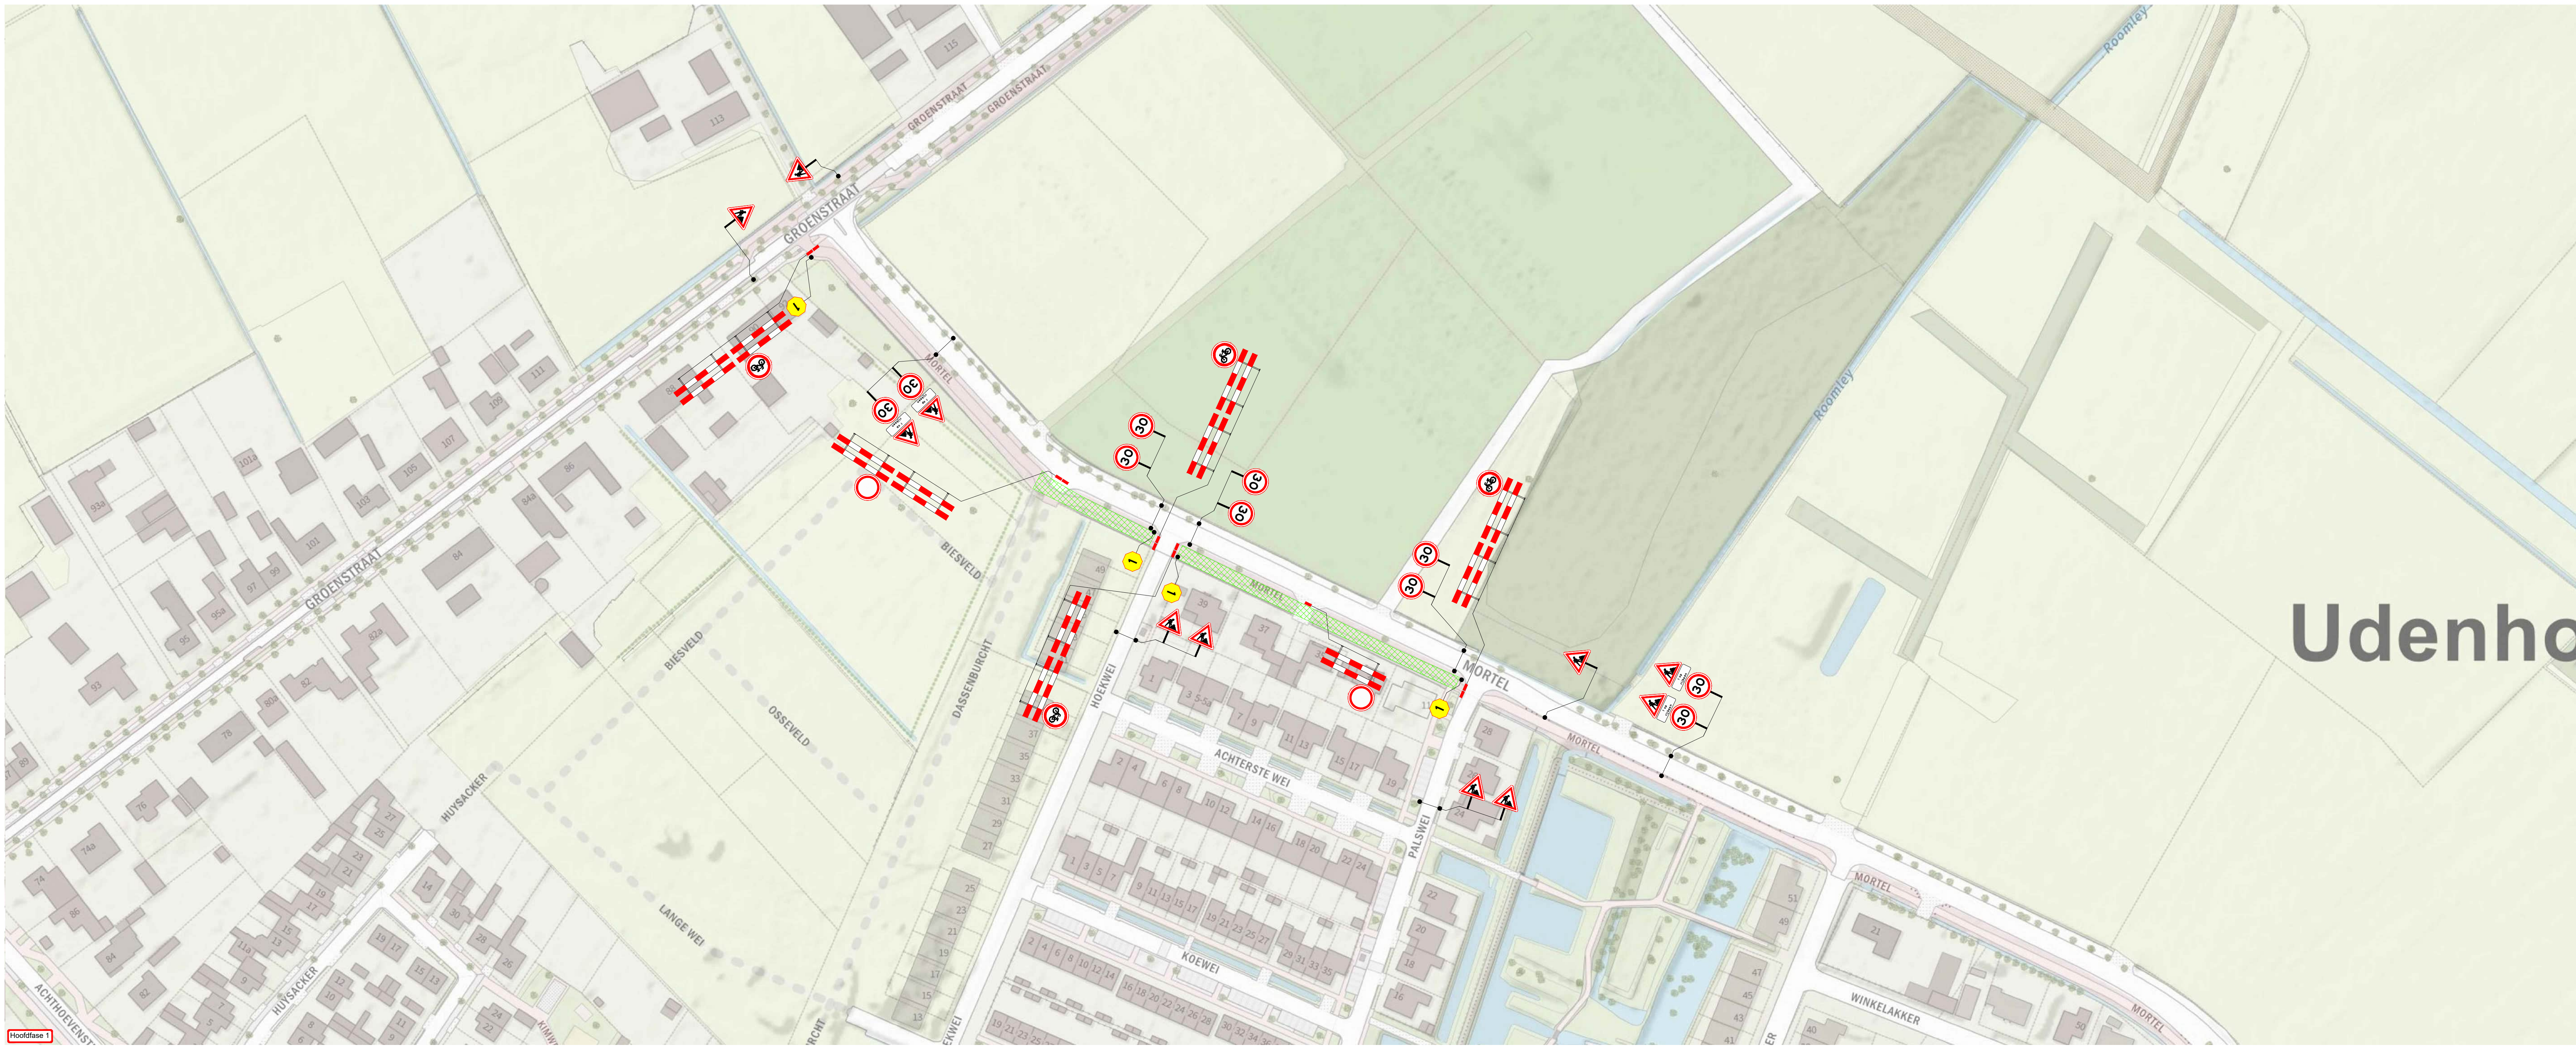
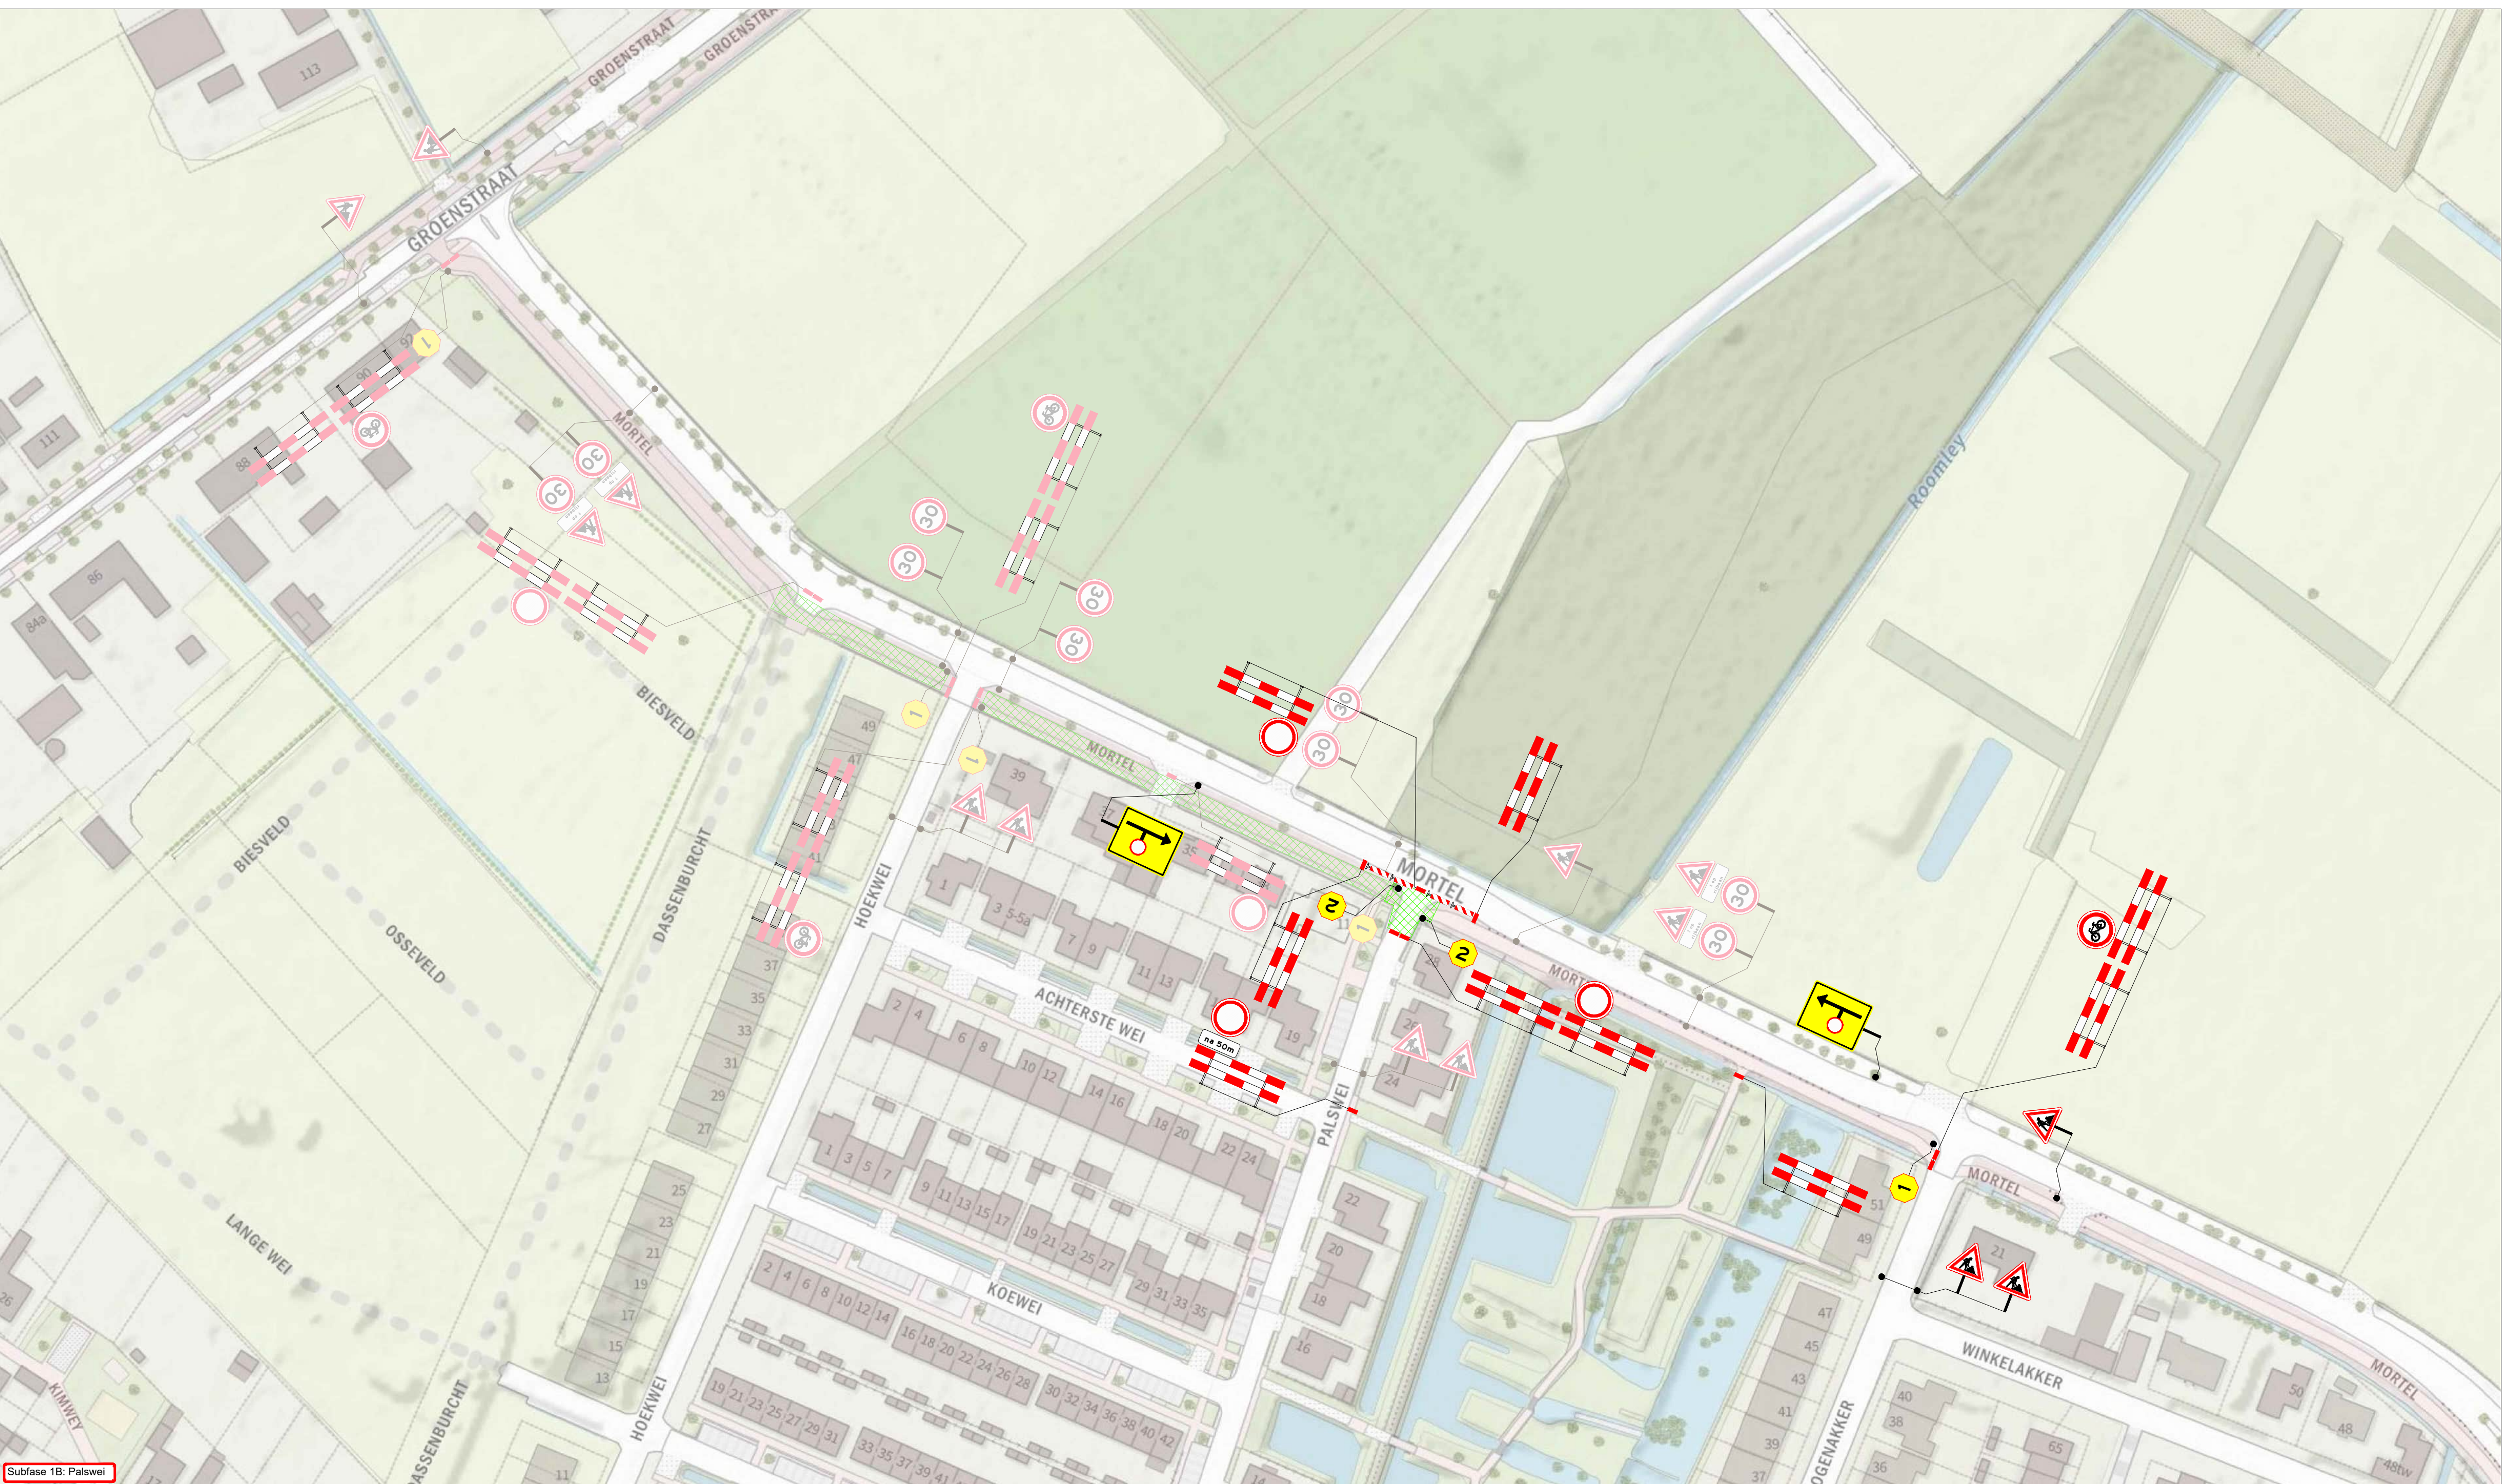


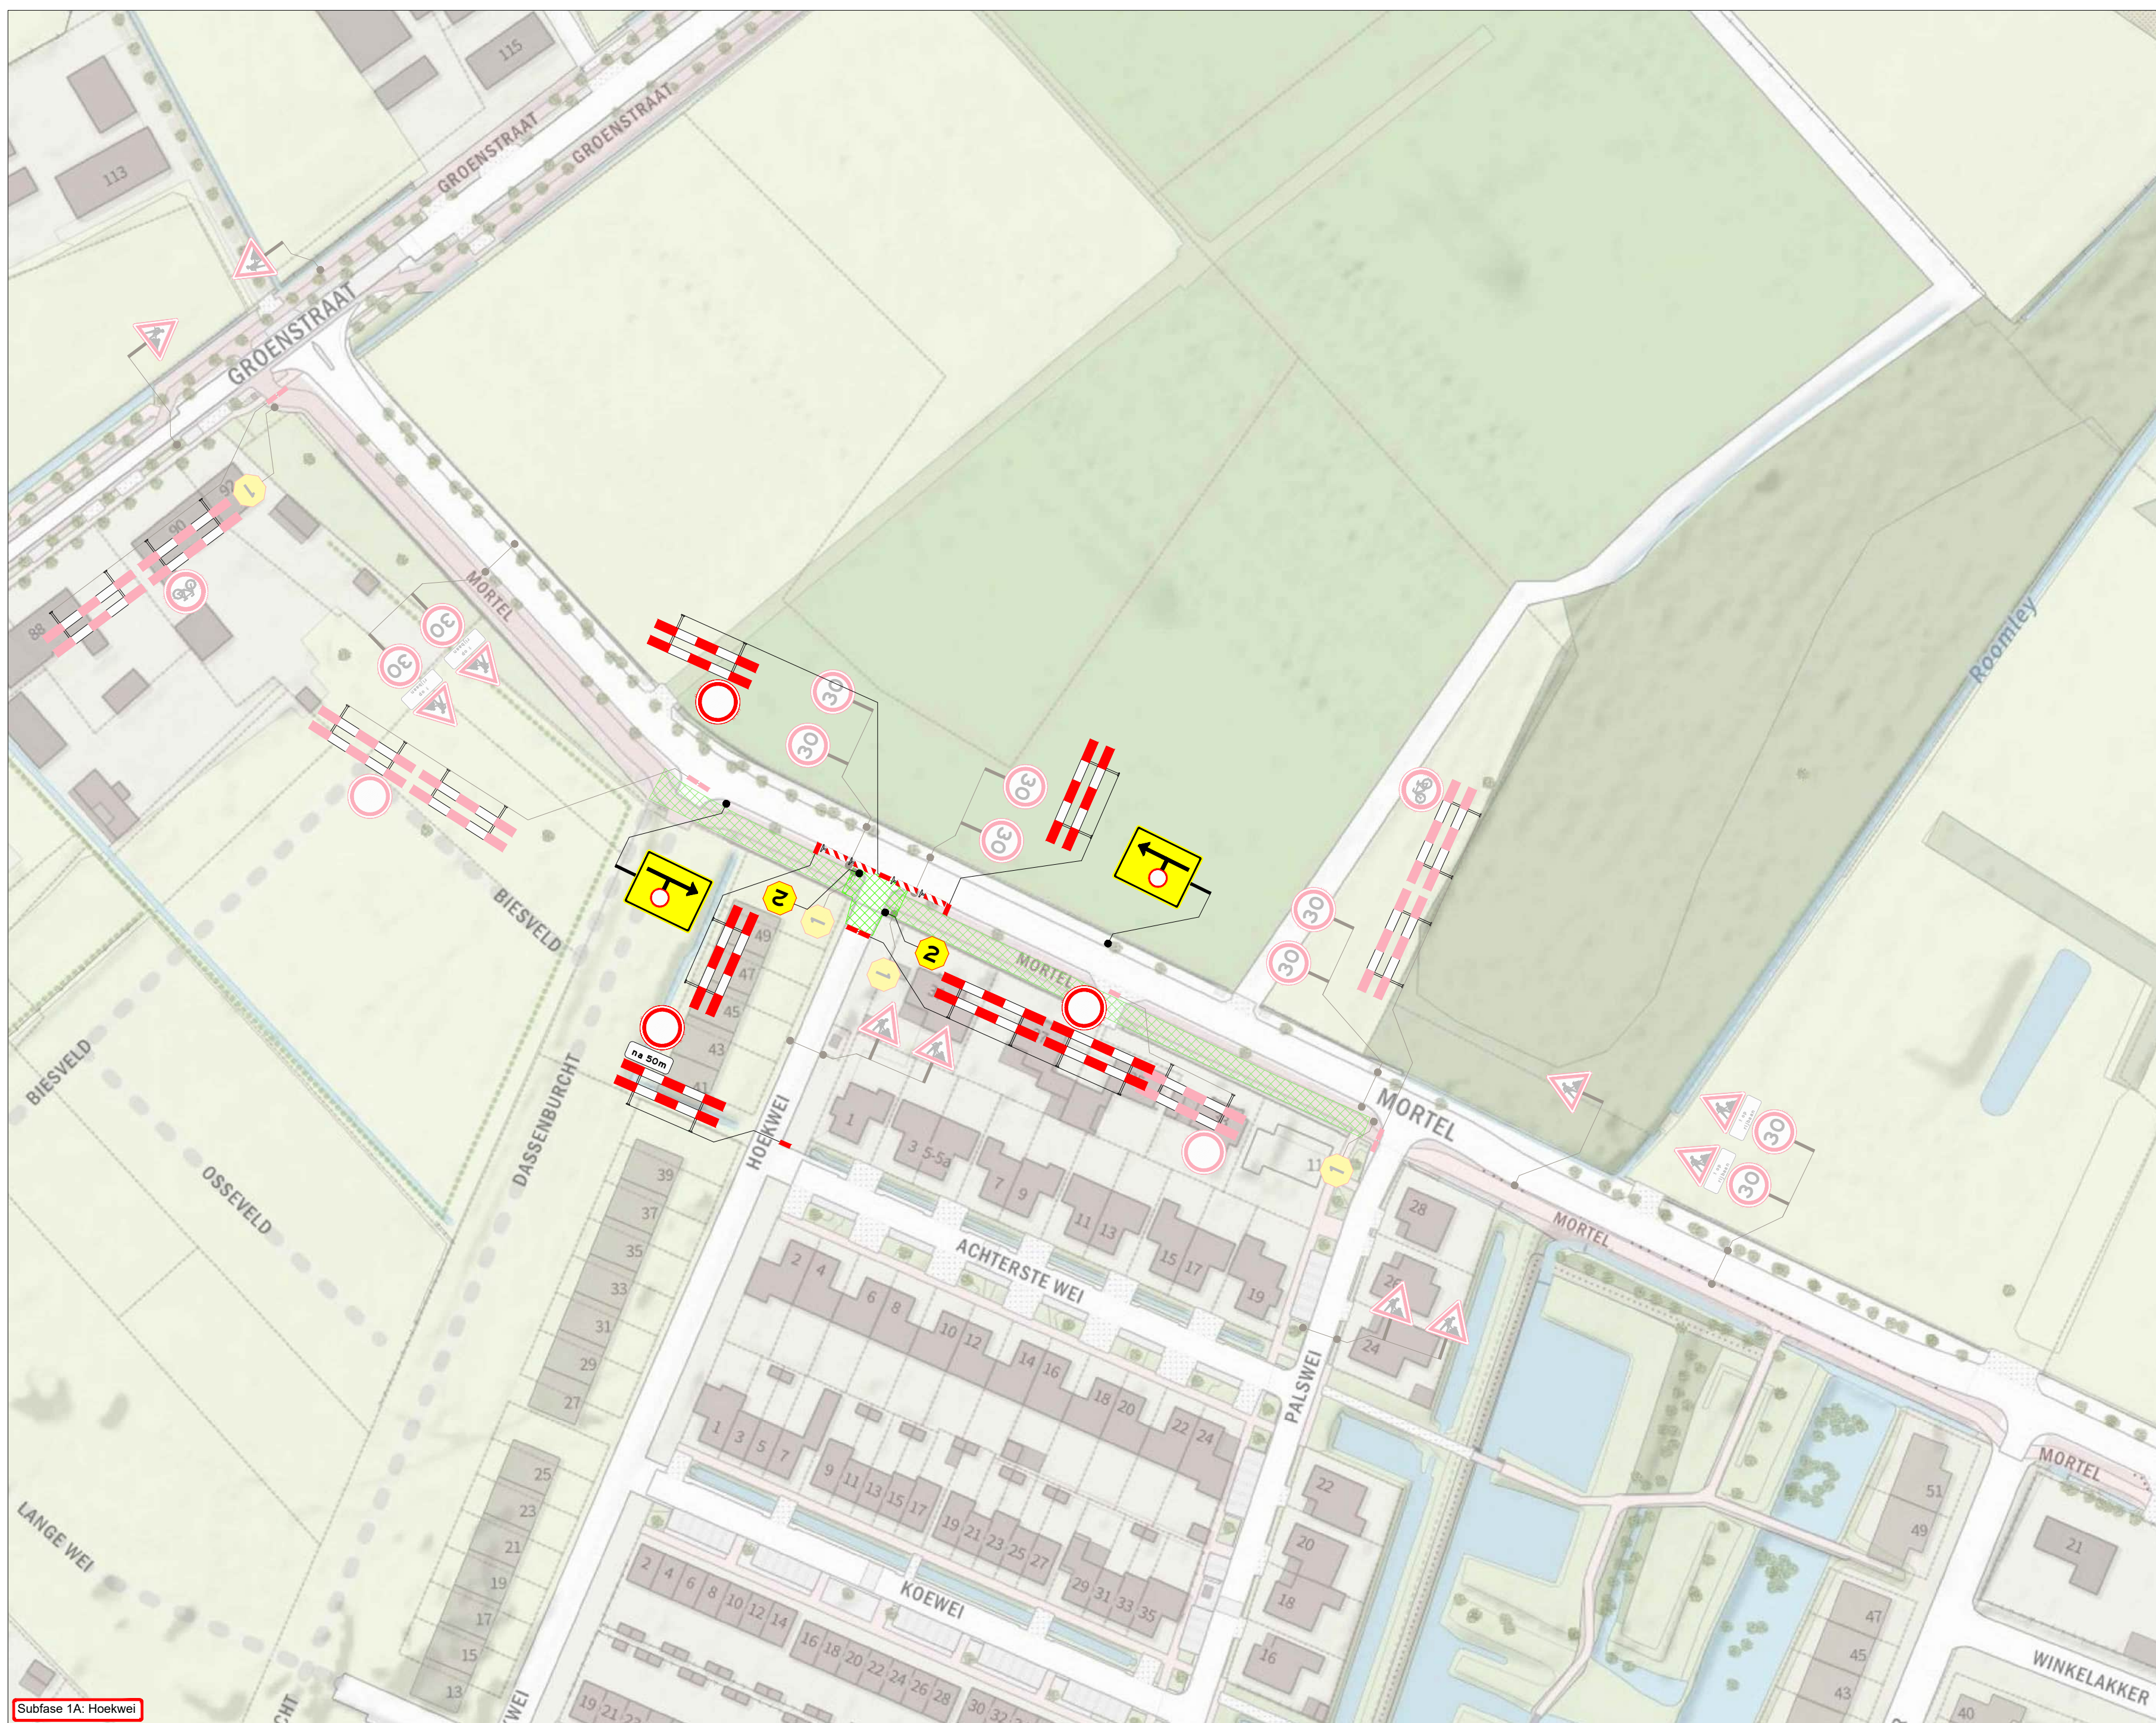

GOEDGEKEURD
Door Christiaan Deboer op 3.12.2020, 10:05

Locatie

Legenda

- werkruimte
- te plaatsen verkeersmaatregelen
- aanwezige verkeersmaatregelen hoofdfase 1
- te verwijderen verkeersmaatregelen hoofdfase 1

nr

1 **dit tijdspeel is dicht**
vanaf 12.00 uur 's ochtends tot 12.00 uur 's middags

2 **deze weg is dicht**
vanaf 12.00 uur 's ochtends tot 12.00 uur 's middags

Ramudden

KETELAARS
Groen & Infra

Udenhout, De Morteel

Verkeersmaatregelen - afzetting
Fase 1

Interne: GVO 30-09-25
versie: 2.0
schaal: 1:1000
tekening: 202526895-001

Opdrachtgever: vrigave: PBR 30-09-25
blad: 1 van: 1
formaat: A0
© Ramudden BV