

**LEGENDA**



Werkvak

Verkeersregelaar 2 stuks

**GOEDGEKEURD**

Door MdG op 10:42 am, 4/13/26

**Dwarsprofiel A**  
Schaal: 1:100

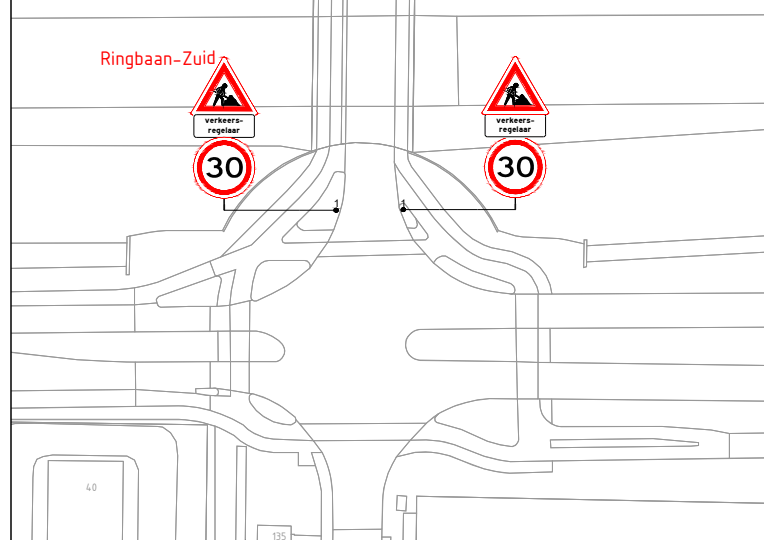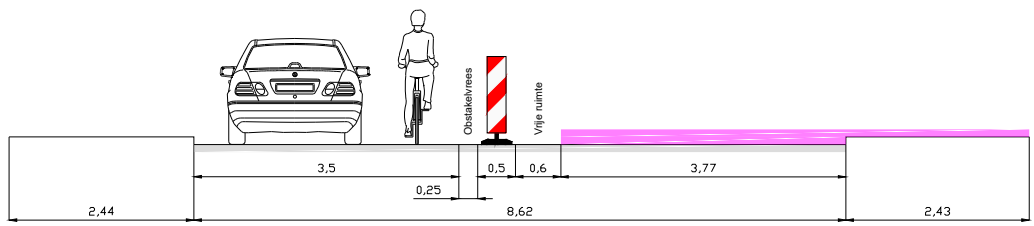

2	03-04-26	Joshua van den Berg	Bjorn van de Kerkhof	TER GOEDKEURING
1	20-03-26	Joshua van den Berg	Bjorn van de Kerkhof	CONCEPT
<b>Versie:</b>	<b>Datum:</b>	<b>Getekend:</b>	<b>Vrijgegeven:</b>	<b>Omschrijving / Status:</b>
<b>BUKO. INFRASUPPORT</b>		REGIOVESTIGING TILBURG-BREDA Europalaan 16 5121 DJ Rijen 040 - 282 42 79 infrasupport@buko.nl		
<b>Project:</b>	Tilburg   Generaal Winkelmanstraat 00312-000359			
<b>Onderdeel:</b>	Generaal winkelmanstraat 800, tilburg			
<b>Boss nr.:</b>	724067	<b>Schaal:</b>	1:1000	<b>Formaat:</b> A3
<b>Documenttype:</b>	Beboddingsplan	<b>Blad:</b>	1 van 1	<b>Tekening nr.</b> 26.51.0041.1
Aanvullende gegevens: BRL9101 Cert.nr. NCK.2025.BRL9101.2500004-1		<ul style="list-style-type: none"> <li>- Conflicterende bebodding afplakken/afkruisen</li> <li>- De locatie van de bebodding is indicatief, exacte locatie wordt in het werk bepaald</li> <li>- Afzettingen en omleidingen conform regelgeving CROW 96a/b</li> </ul>		