

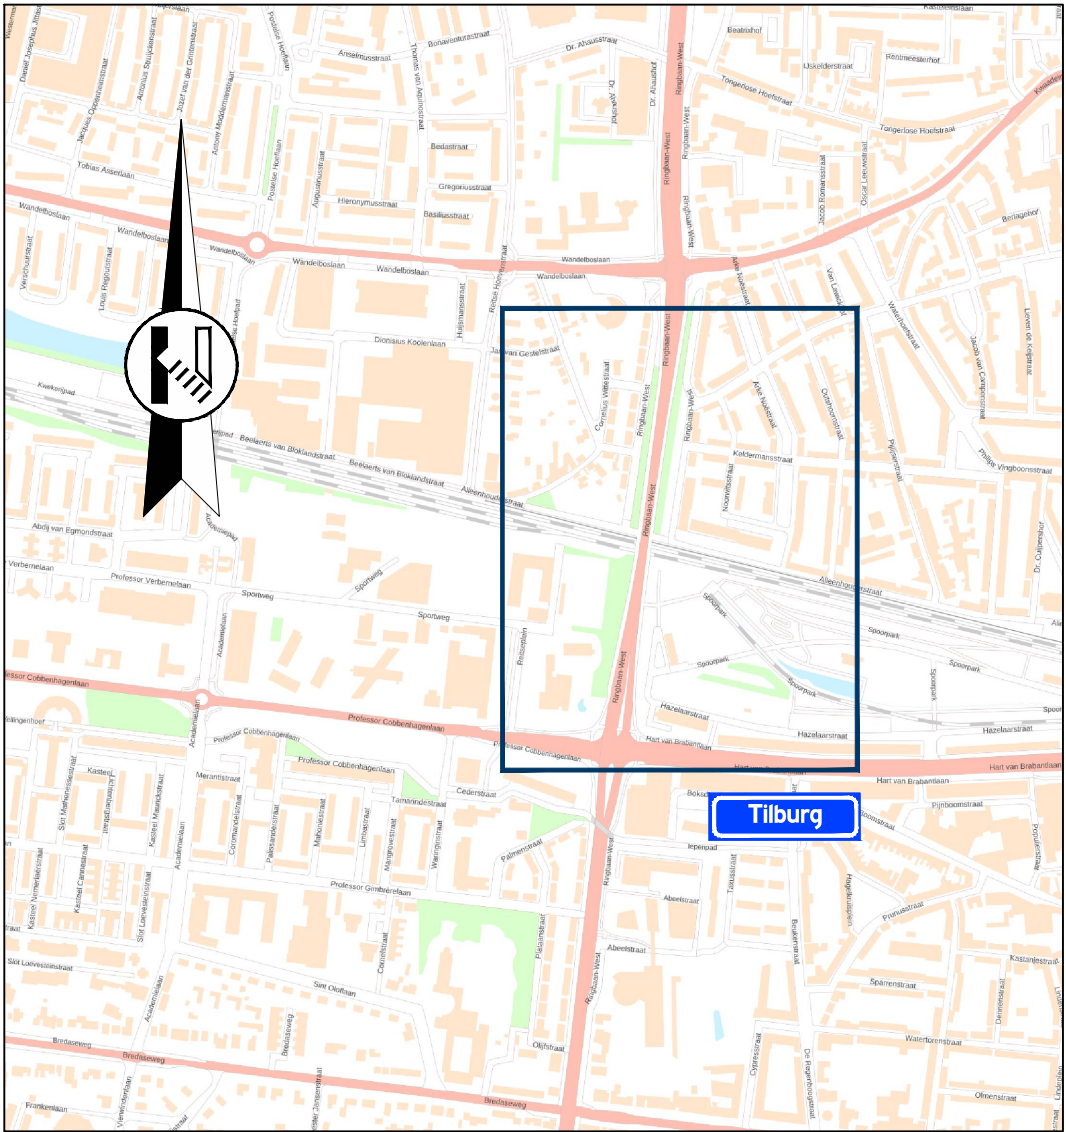


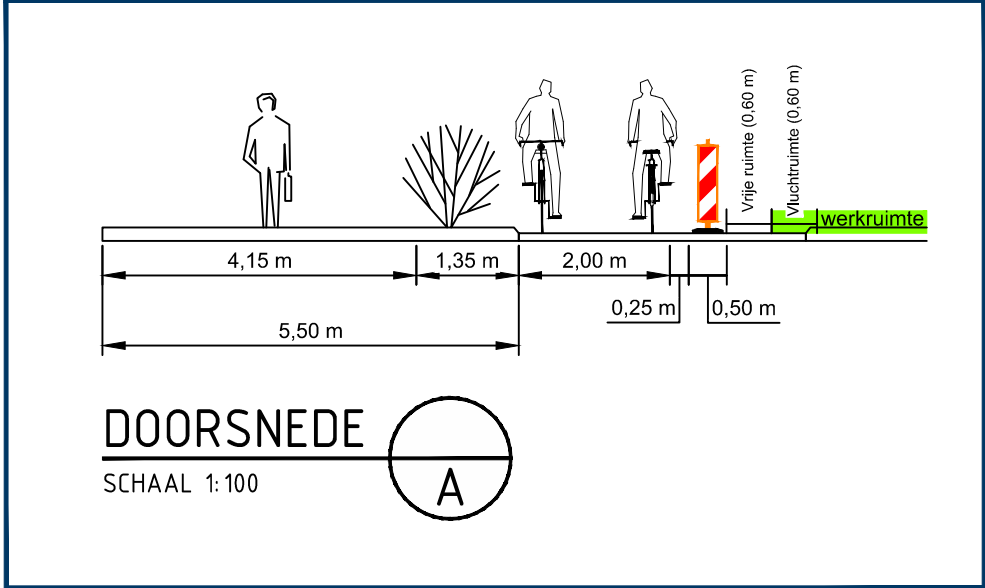

Locatie

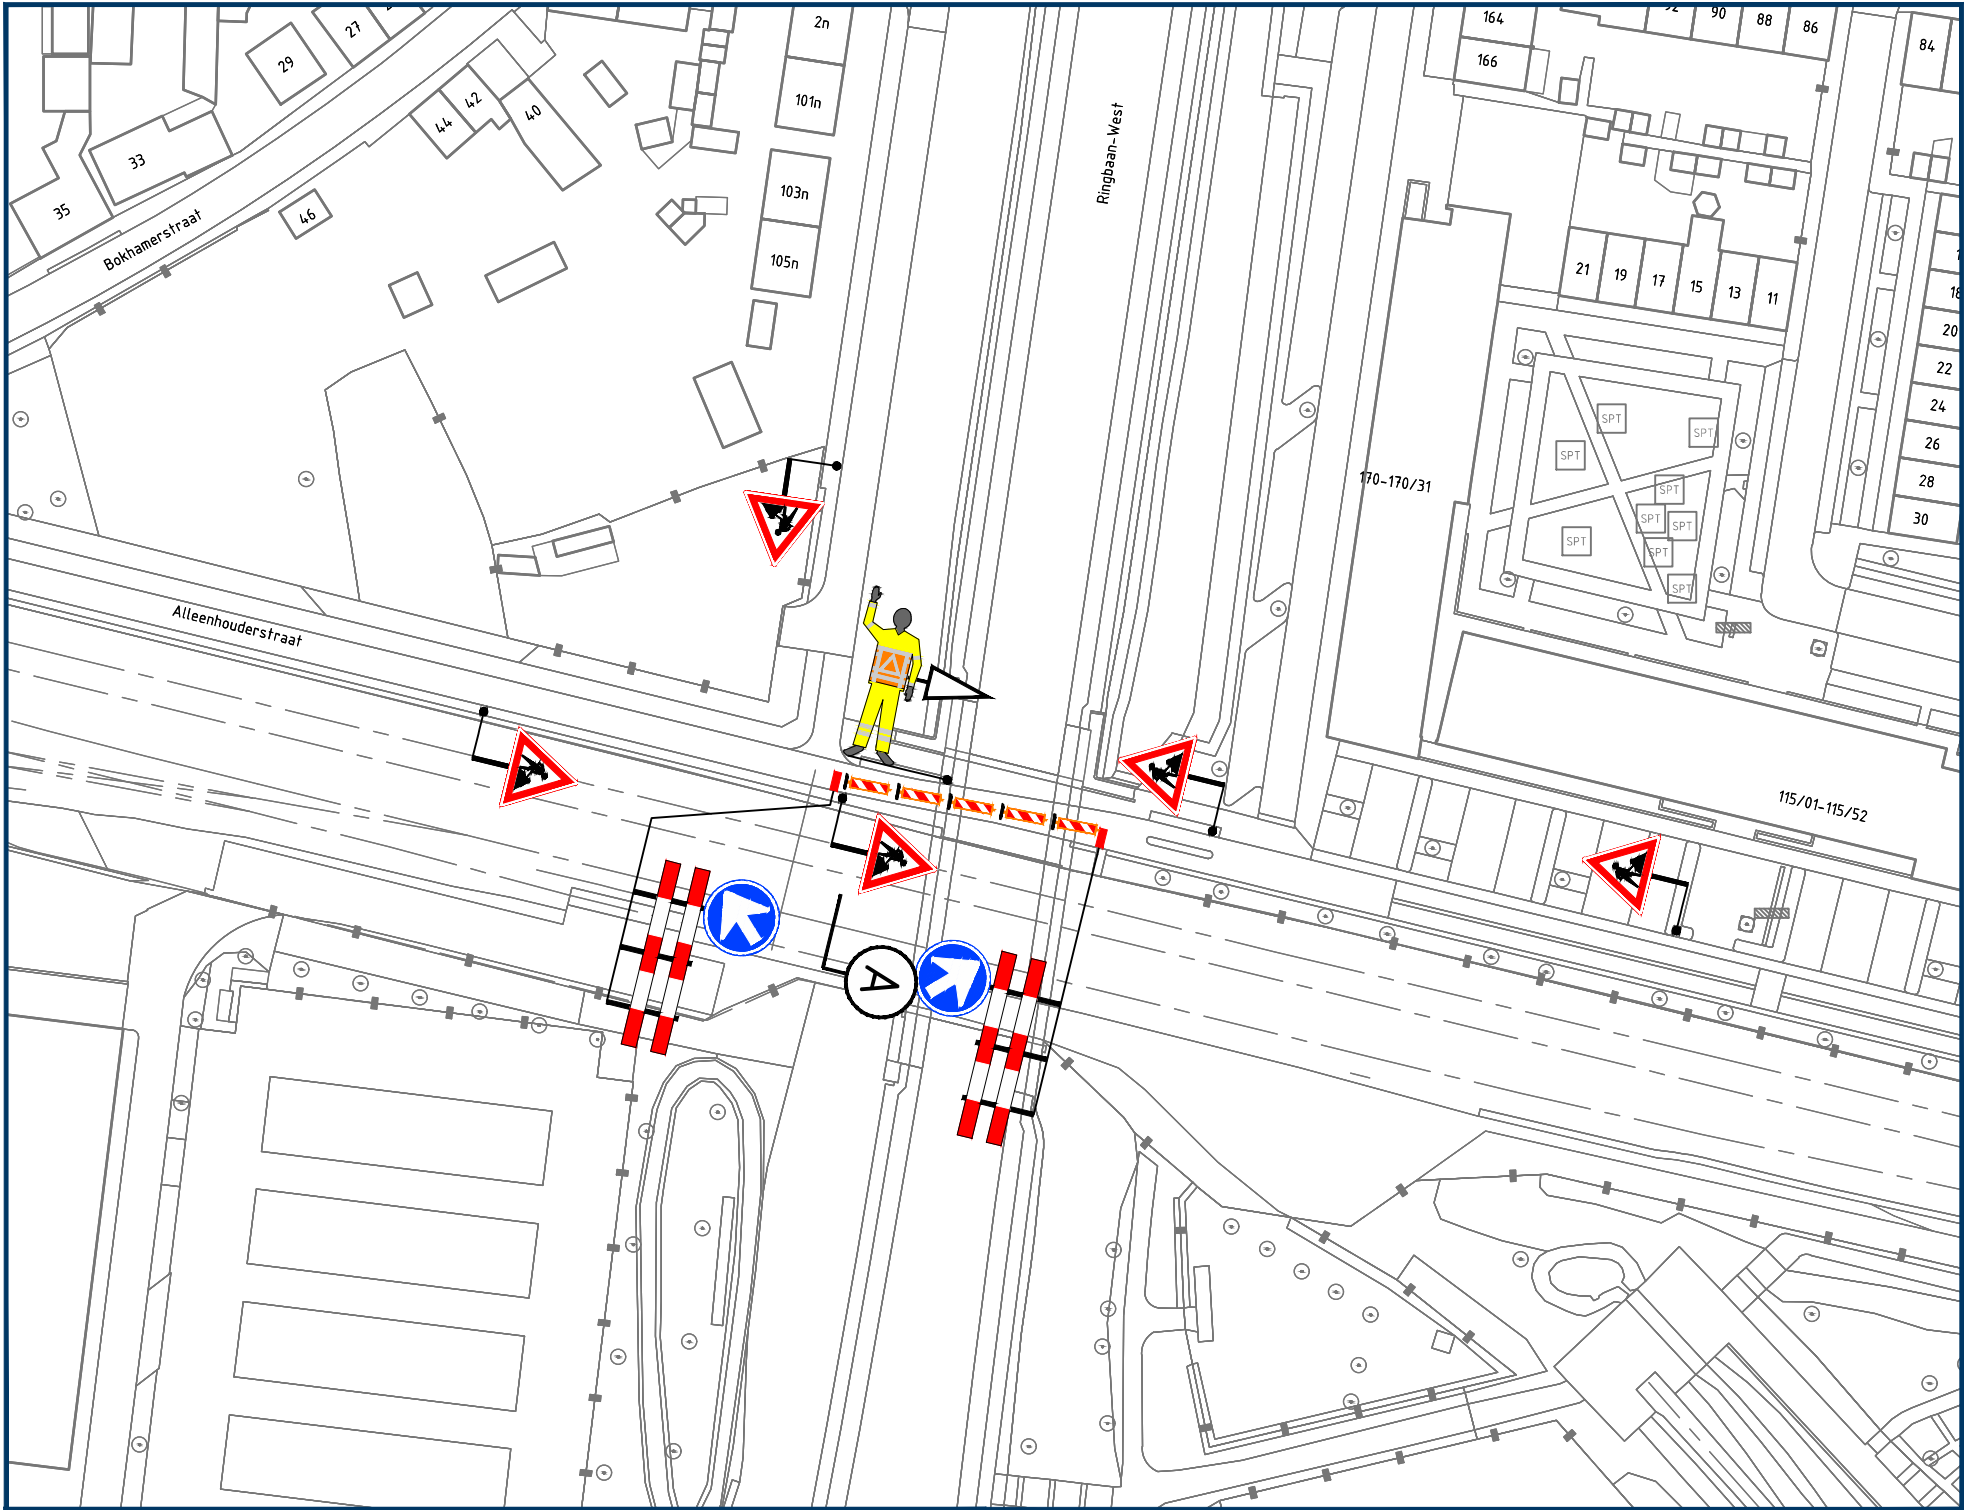

GOEDGEKEURD
Door MdG op 9:55 am, 4/13/26

Opmerkingen

- afplakken/afdraaien conflicterende (RVV) bebording

Legenda

-  aan te brengen verkeersmaatregelen
-  werkruimte
-  toepassen verkeersregelaars

Bij inzet verkeersregelaars altijd postinstructies met hun taken aanleveren

vanRens

Rayon Zuid
Vestiging Helvoirt
Molenstraat 27a, Helvoirt
Postbus 4, 5268 ZG Helvoirt
T +31 (0)88 03 30 900
www.vanrensbv.nl
info@vanrensbv.nl
wegmarkering | verkeersmaatregelen
ontwerp & advies | bewegwijzering

In opdracht van:



project: Grondonderzoek
locatie: Alleenhouderstraat | te Tilburg
onderwerp: Tijdelijke verkeersmaatregelen
afzetting
S003

getekend: M. Kwaks	datum: 01-04-2026	schaal: 1:1.000
controle: N. de Jong	datum: 01-04-2026	formaat: A2
vrijgave: B. van Baren	datum: 01-04-2026	versie: 1

tekeningnummer: 07324-T-VKM-003