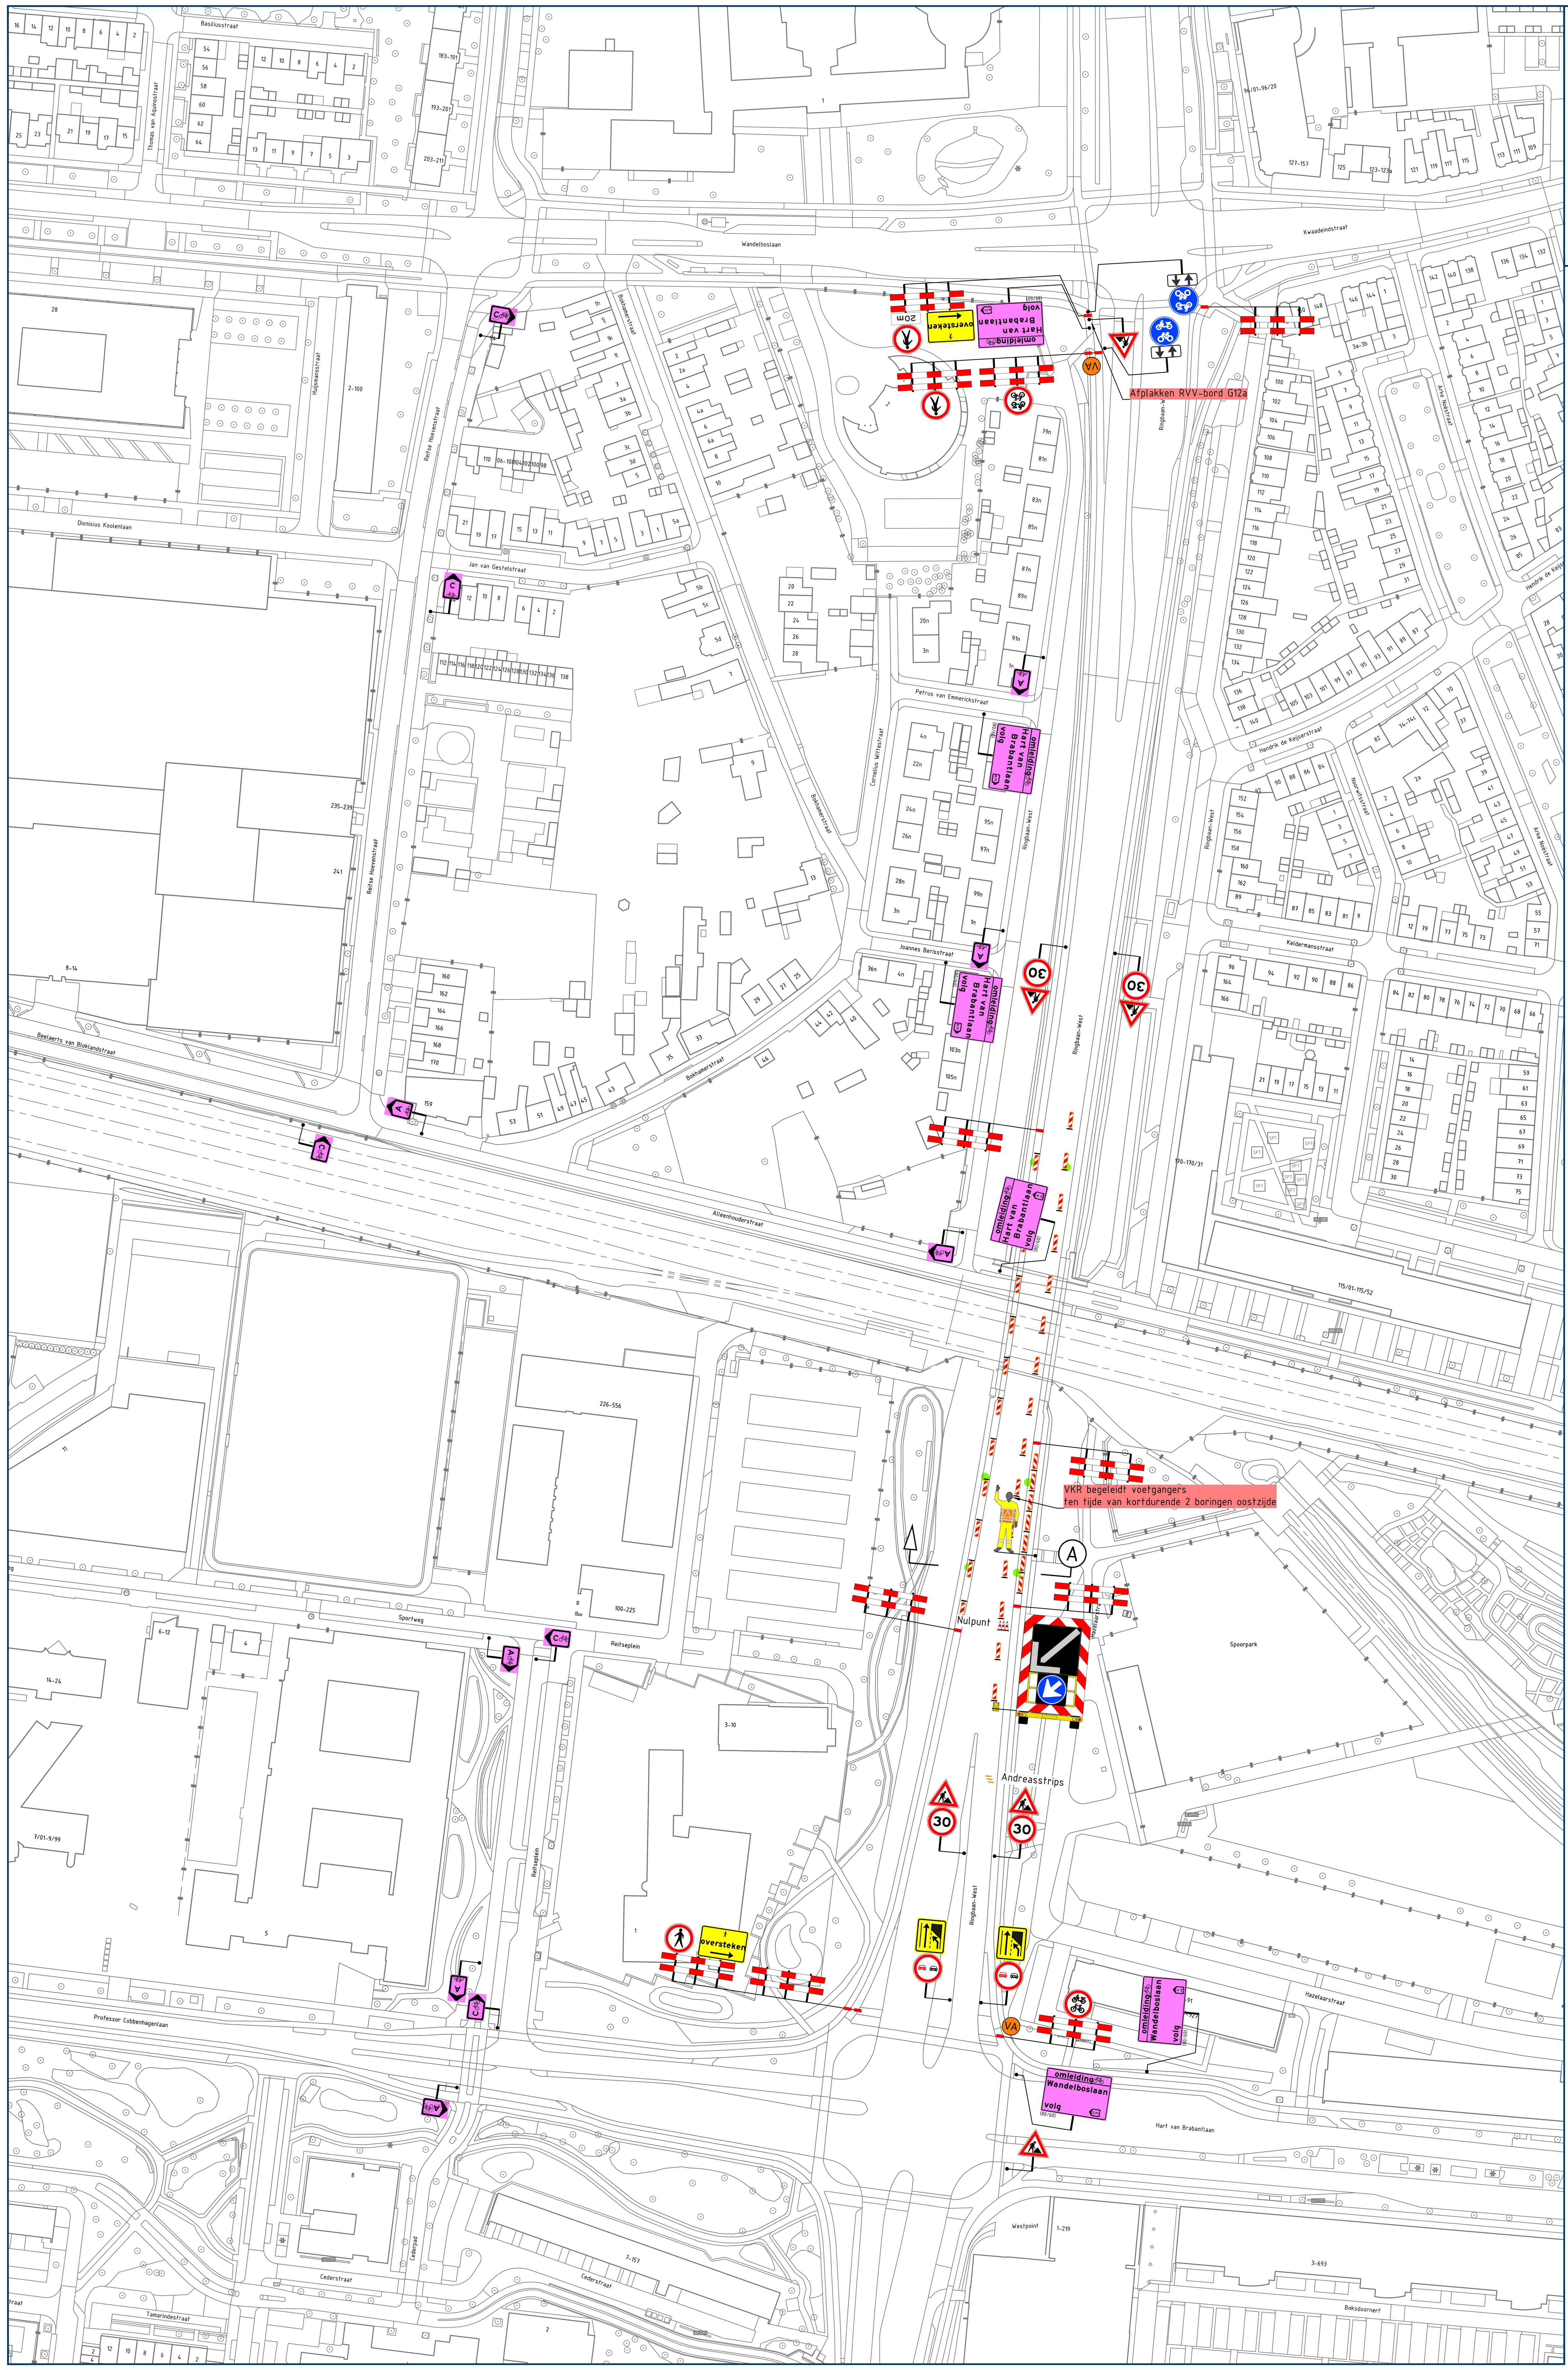

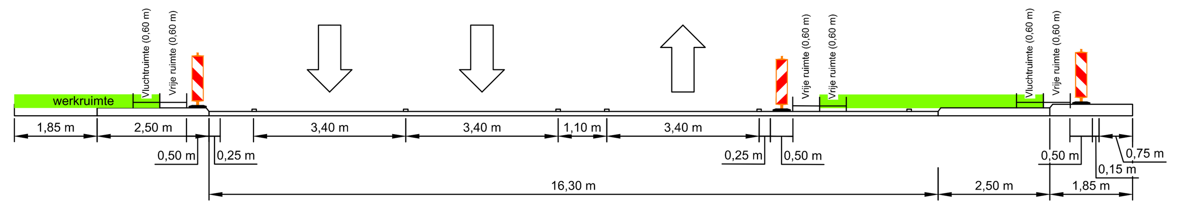

DOORSNEDE A
SCHAAL 1:100

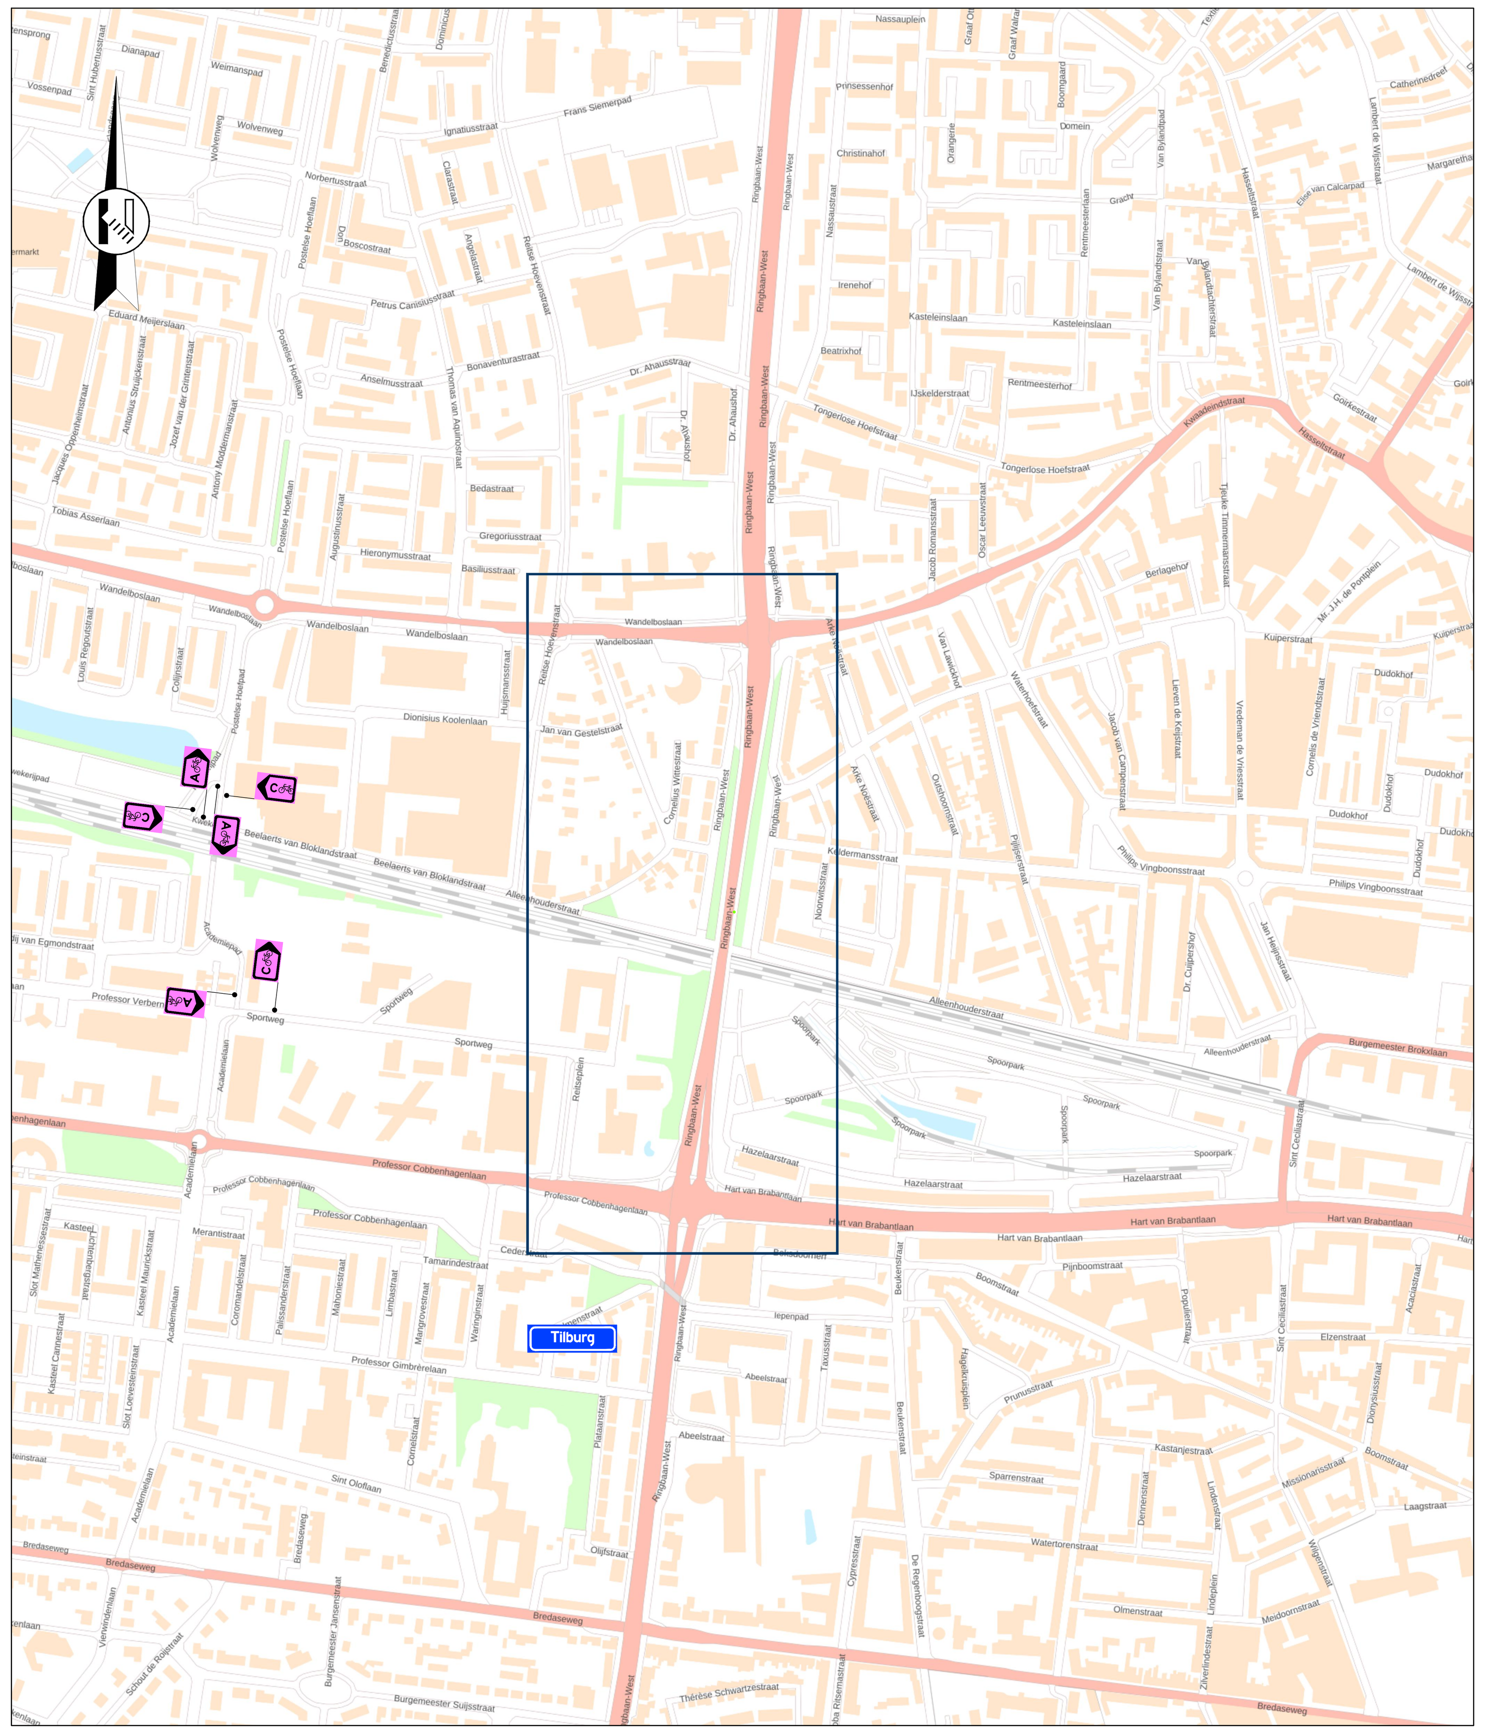

Locatie

GOEDGEKEURD
Door MdG op 11:35 am, 5/4/26

Opmerkingen

- publicatieborden minimaal twee weken voor aanvang werkzaamheden plaatsen
- afplakken/afdraaien conflicterende (RVV) bebording

Legenda

- aan te brengen verkeersmaatregelen
- werkruimte
- letterafmeting tekstbord (volg (…/…))
- routebord
- actiewagen
- andreasstrips
- plaatsen vooraankondiging — fietspad dicht van dd mm. 00h tot dd mm. 00h (80/60)

vanRens
Rayon Zuid
Vestiging Helvoirt
Molenstraat 27a, Helvoirt
Postbus 4, 5268 ZG Helvoirt
T +31 (0)88 03 30 900
www.vanrensbv.nl
info@vanrensbv.nl
wegmarkering | verkeersmaatregelen
ontwerp & advies | bewegwijzering

in opdracht van: SOCOTEC

project: Grondonderzoek
locatie: Ringbaan-West | te Tilburg

onderwerp: Tijdelijke verkeersmaatregelen
afzetting
S001, S002-P, S005, S006, S007-P, S008

getekend:	M. Kwaks	datum:	13-04-2026	schaal:	1:1.000
controle:	N. de Jong	datum:	13-04-2026	formaat:	A0
vrijgave:	B. van Baren	datum:	13-04-2026	versie: 2	

tekeningnummer: 07324-T-VKM-004

Onderdeel van CADDEN2 ondergrond: © Copyright CAD Accent