






Detail 1a

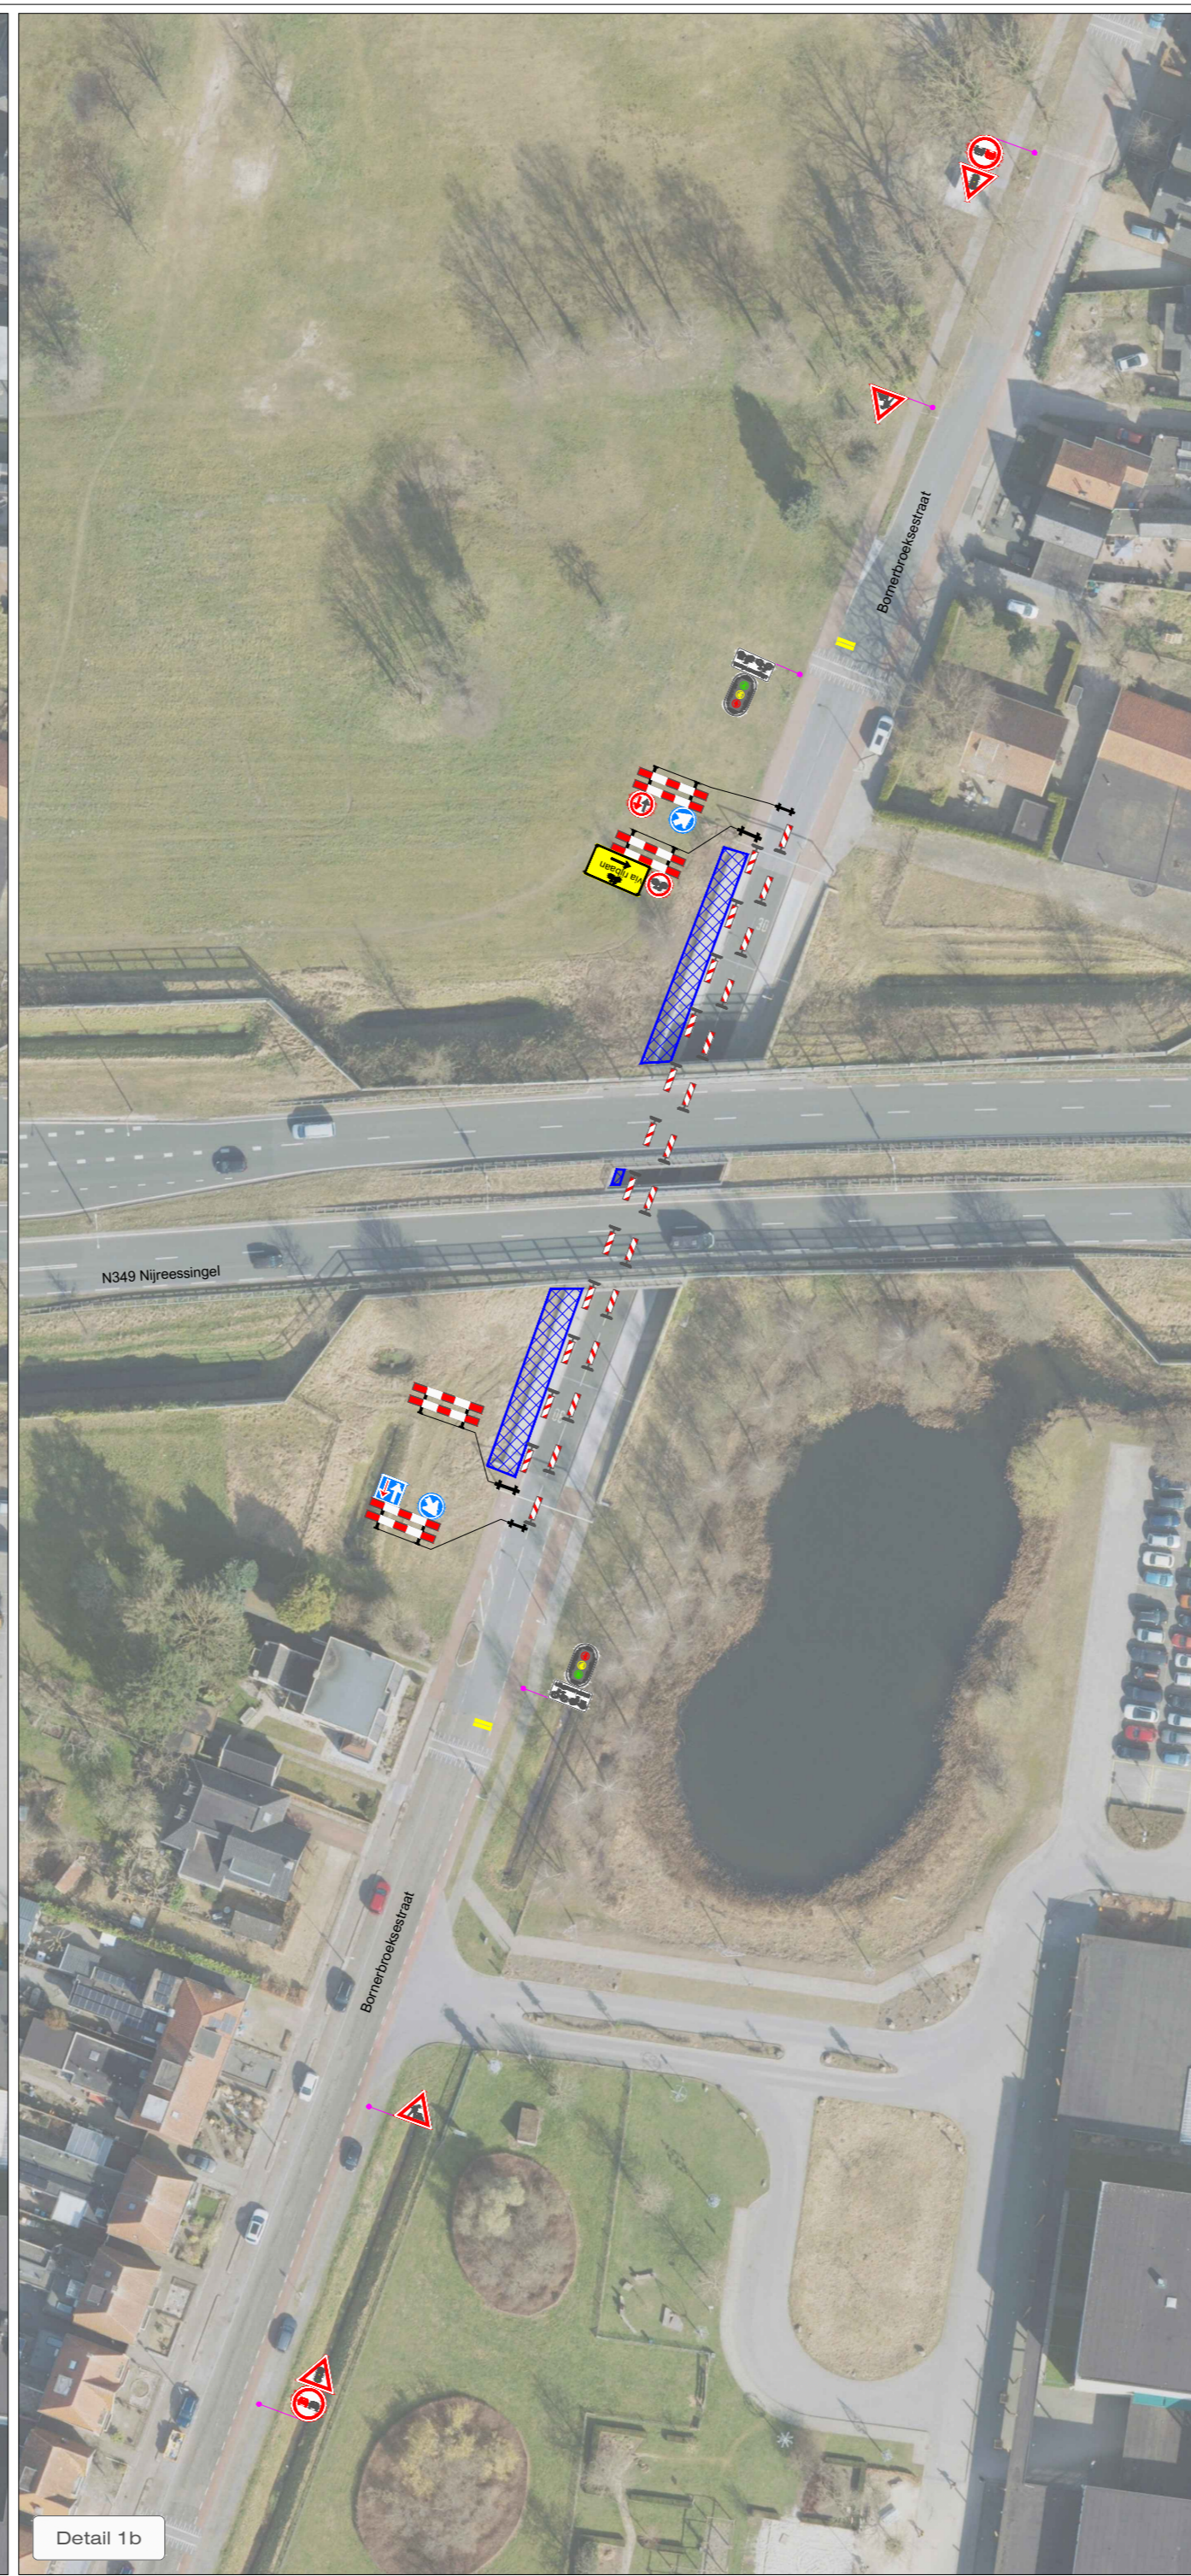

Detail 1b

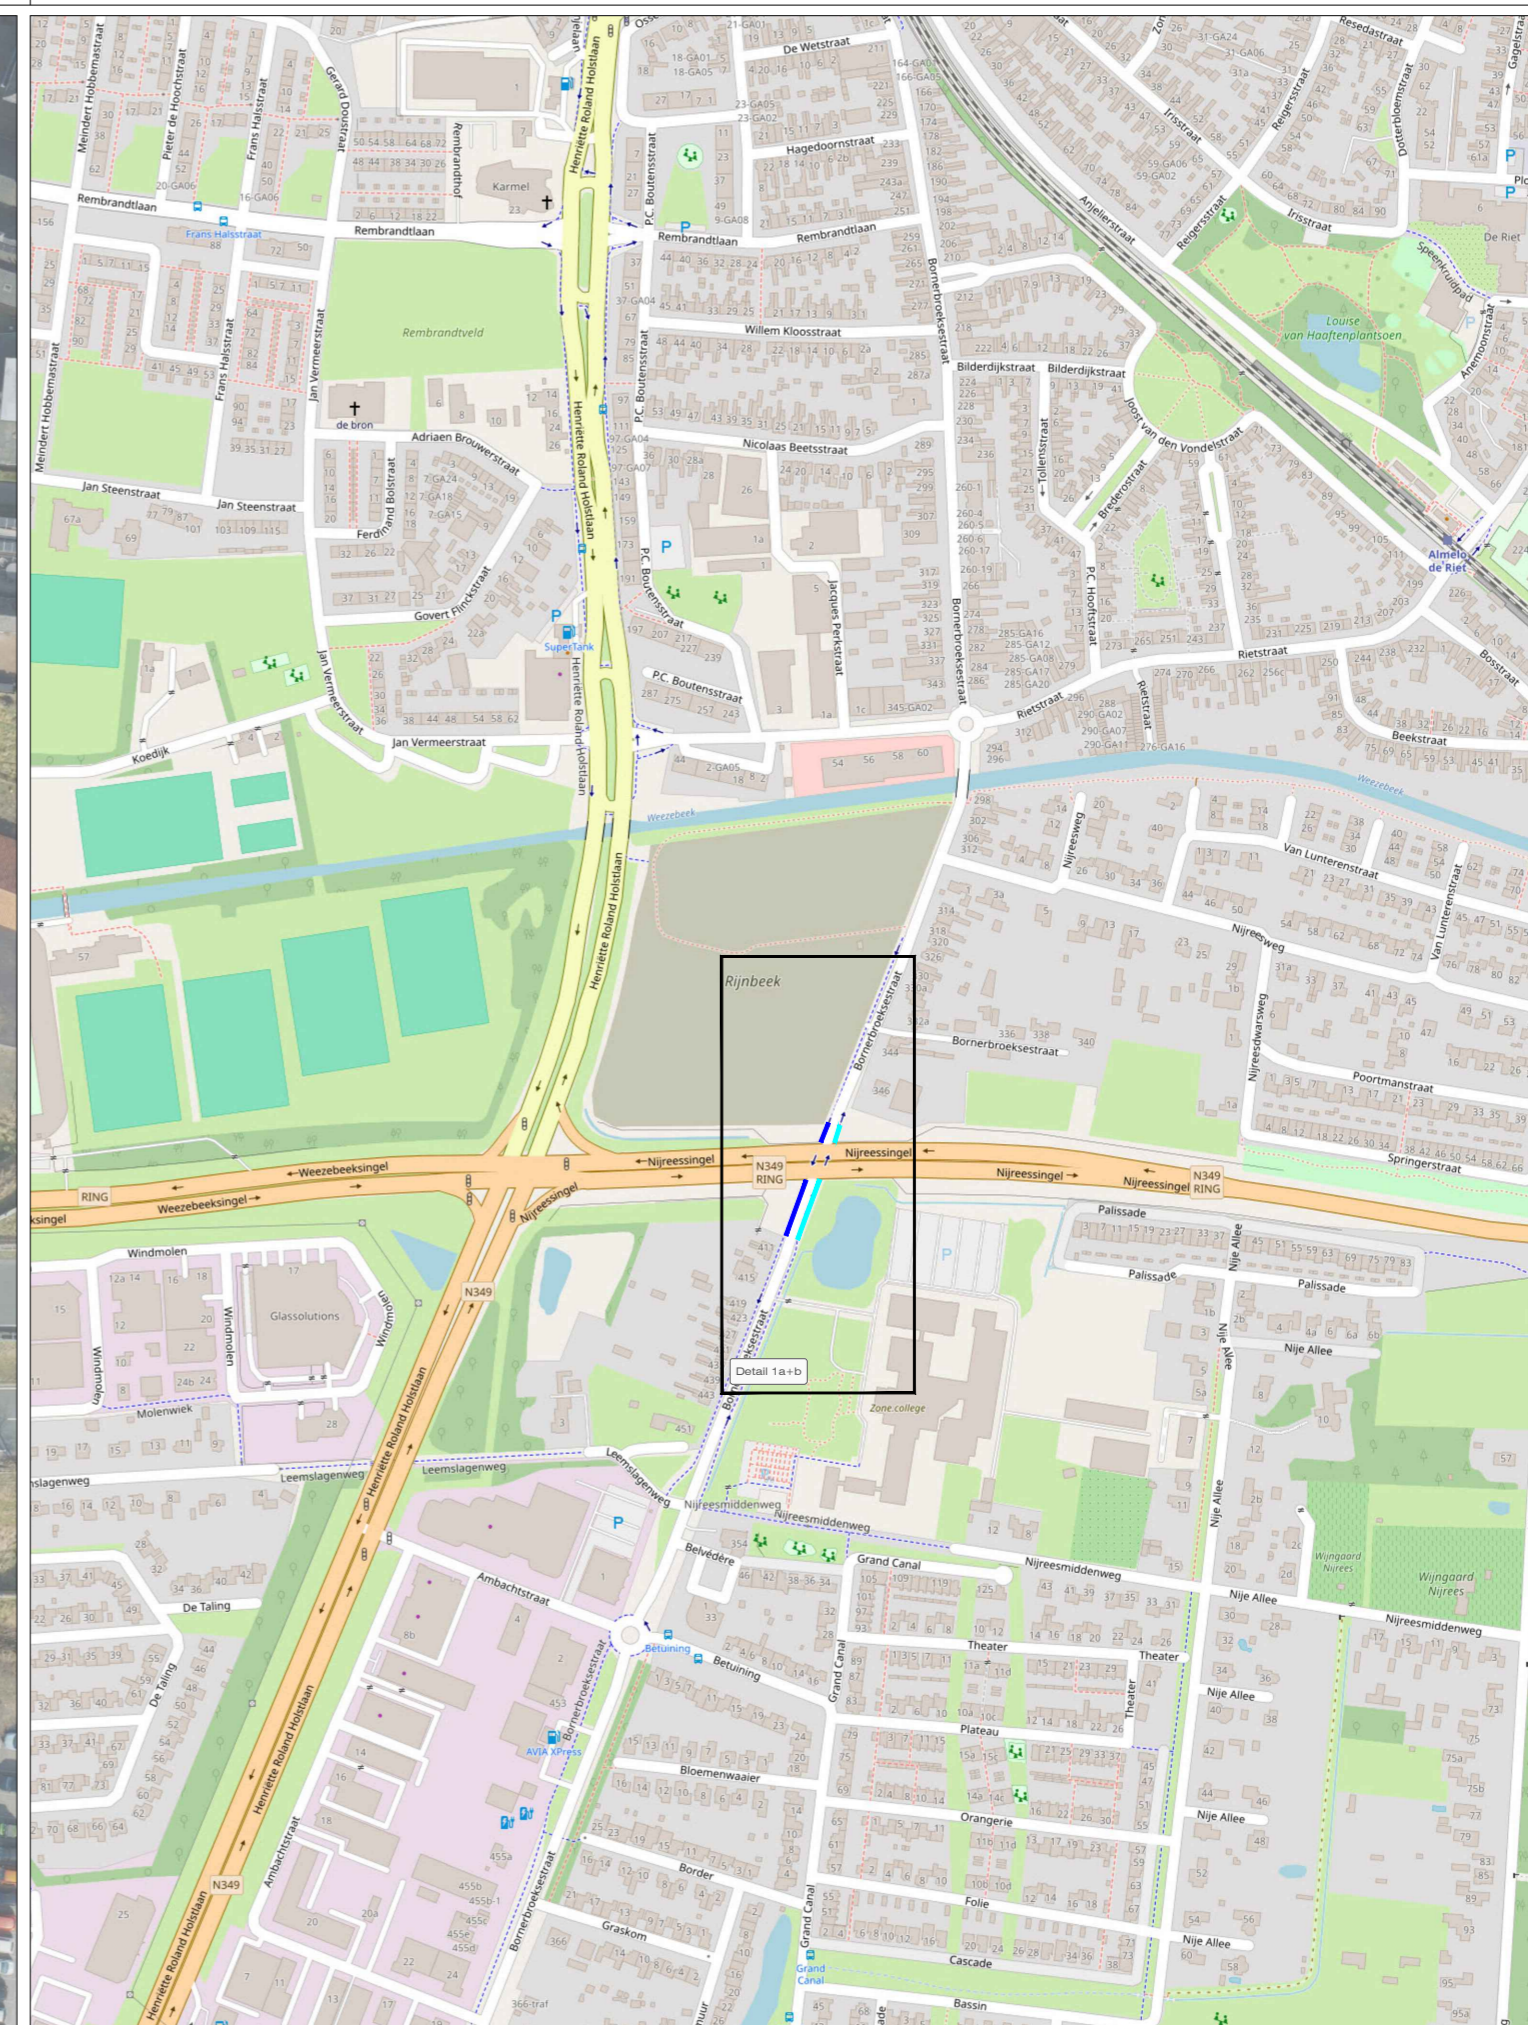

LEGENDA

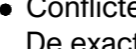-  Werkruiimte Fase 1
-  Werkruiimte Fase 2
-  Conflicterende bebording afplakken
- De exacte plaatsing van de bebording wordt op locatie bepaald

CHECKLIST

Verkeersregelaar(s) Tijdelijke verlichting Barrier

OPDRACHTGEVER:	van Haarst aannemersbedrijf		DATUM:	04-05-2026	PARAAF:	
PROJECT:	Tunnels Nijreessingel, Almelo Fietstunnel Bornebroeksestraat - VRI		GEC:	JEG	04-05-2026	
	Vestiging Rijssen: Fahrenheitstraat 13 7461 JA RIJSSSEN	Vestiging Beilen: De Hanekampen 13 9411 XN BEILEN	Vestiging Bunschoten: Ampèreweg 3 3752 LR BUNSCHOTEN	PROJECT NR:	R2528402	
	Tel: +31 (0)548 82 09 90	info@savetrafficnederland.nl	www.savetrafficnederland.nl	TEKENING NR:	STN06	
				VERSIE:	A	
				SCHAAL:	NVT	
				FORMAAT:	A1	

STN Save Traffic Nederland

Save Traffic Nederland

Advies, ontwerp en uitvoering tijdelijke verkeersmaatregelen

KOMO® NCK-2023-0074-BRL9101.H0055