





LEGENDA

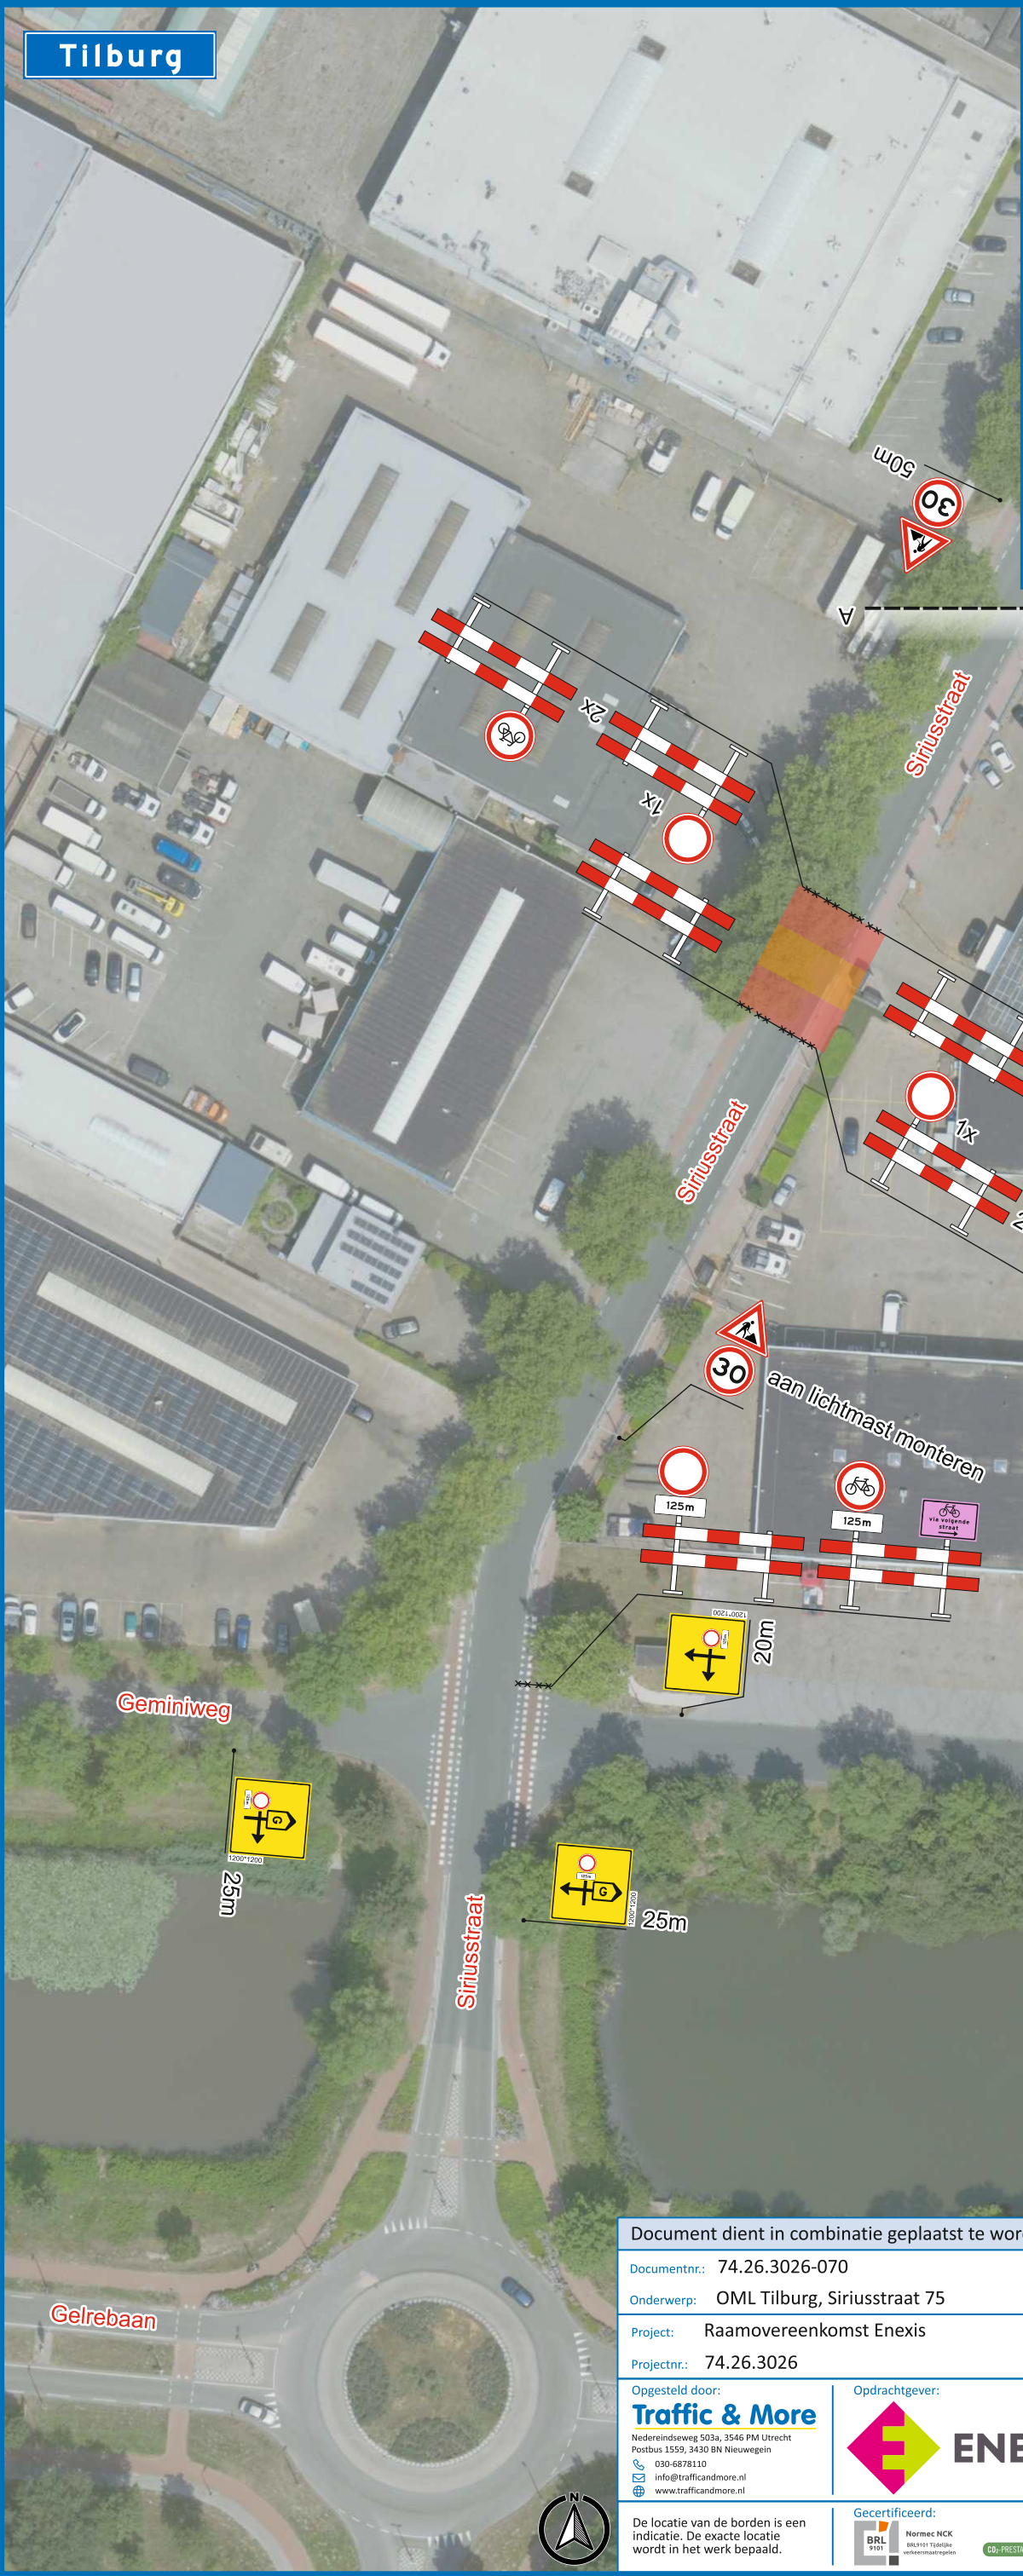

-Geleidebaken / verkeerskegel

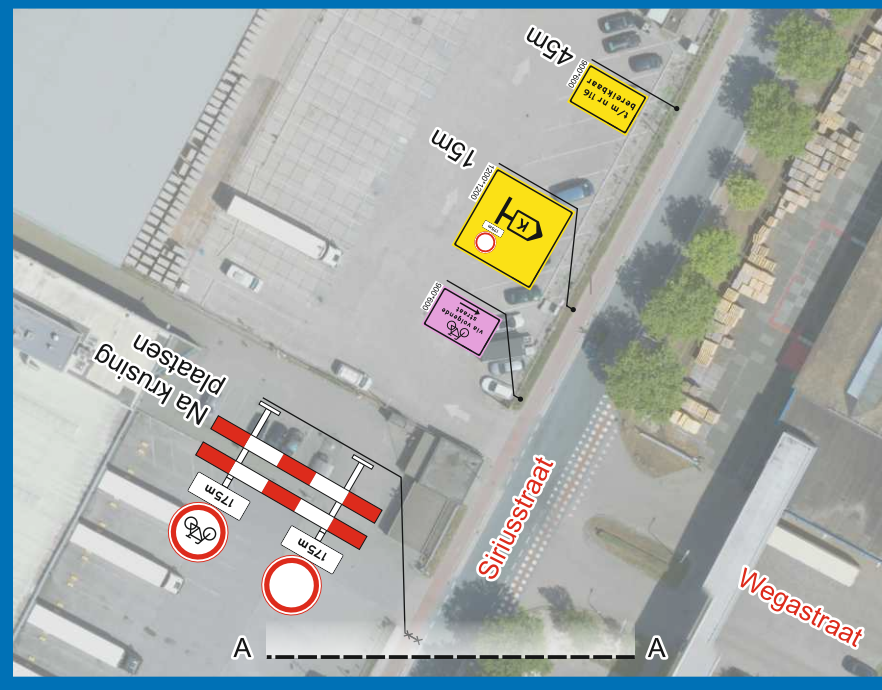

-Tijdelijke verkeersmaatregelen



-Werkvak / afgesloten wegvak



-Bestaande ondergrond

GOEDGEKEURD

Door R.Ke op 9:38 am, 4/1/26

Document dient in combinatie geplaatst te worden met:

Documentnr.: 74.26.3026-070

Onderwerp: OML Tilburg, Siriusstraat 75

Project: Raamovereenkomst Enexis

Projectnr.: 74.26.3026

Opgesteld door:
Traffic & More
Nedereindseweg 503a, 3546 PM Utrecht
Postbus 1559, 3430 BN Nieuwegein
030-6878110
info@trafficandmore.nl
www.trafficandmore.nl



ENEXIS



Gecertificeerd:
Normec NCK
BRL 9101 TEGEN
verkeersmaatregelen



De locatie van de borden is een indicatie. De exacte locatie wordt in het werk bepaald.

Onderwerp: VKM Tilburg, Siriusstraat 75

Documentnr.: 74.26.3026-069

Rev:

Datum:

Auteur:

Status:

Documenttype: Verkeersplan

1

30-03-'26

DPI

Definitief

Blad: 1 van 1

0

18-03-'26

DPI

Vervallen

Gecontroleerd: LVe d.d. 30-03-'26

Vrijgegeven: DPa d.d. 30-03-'26

Schaal: n.v.t.

Formaat: A3