



Detail 1

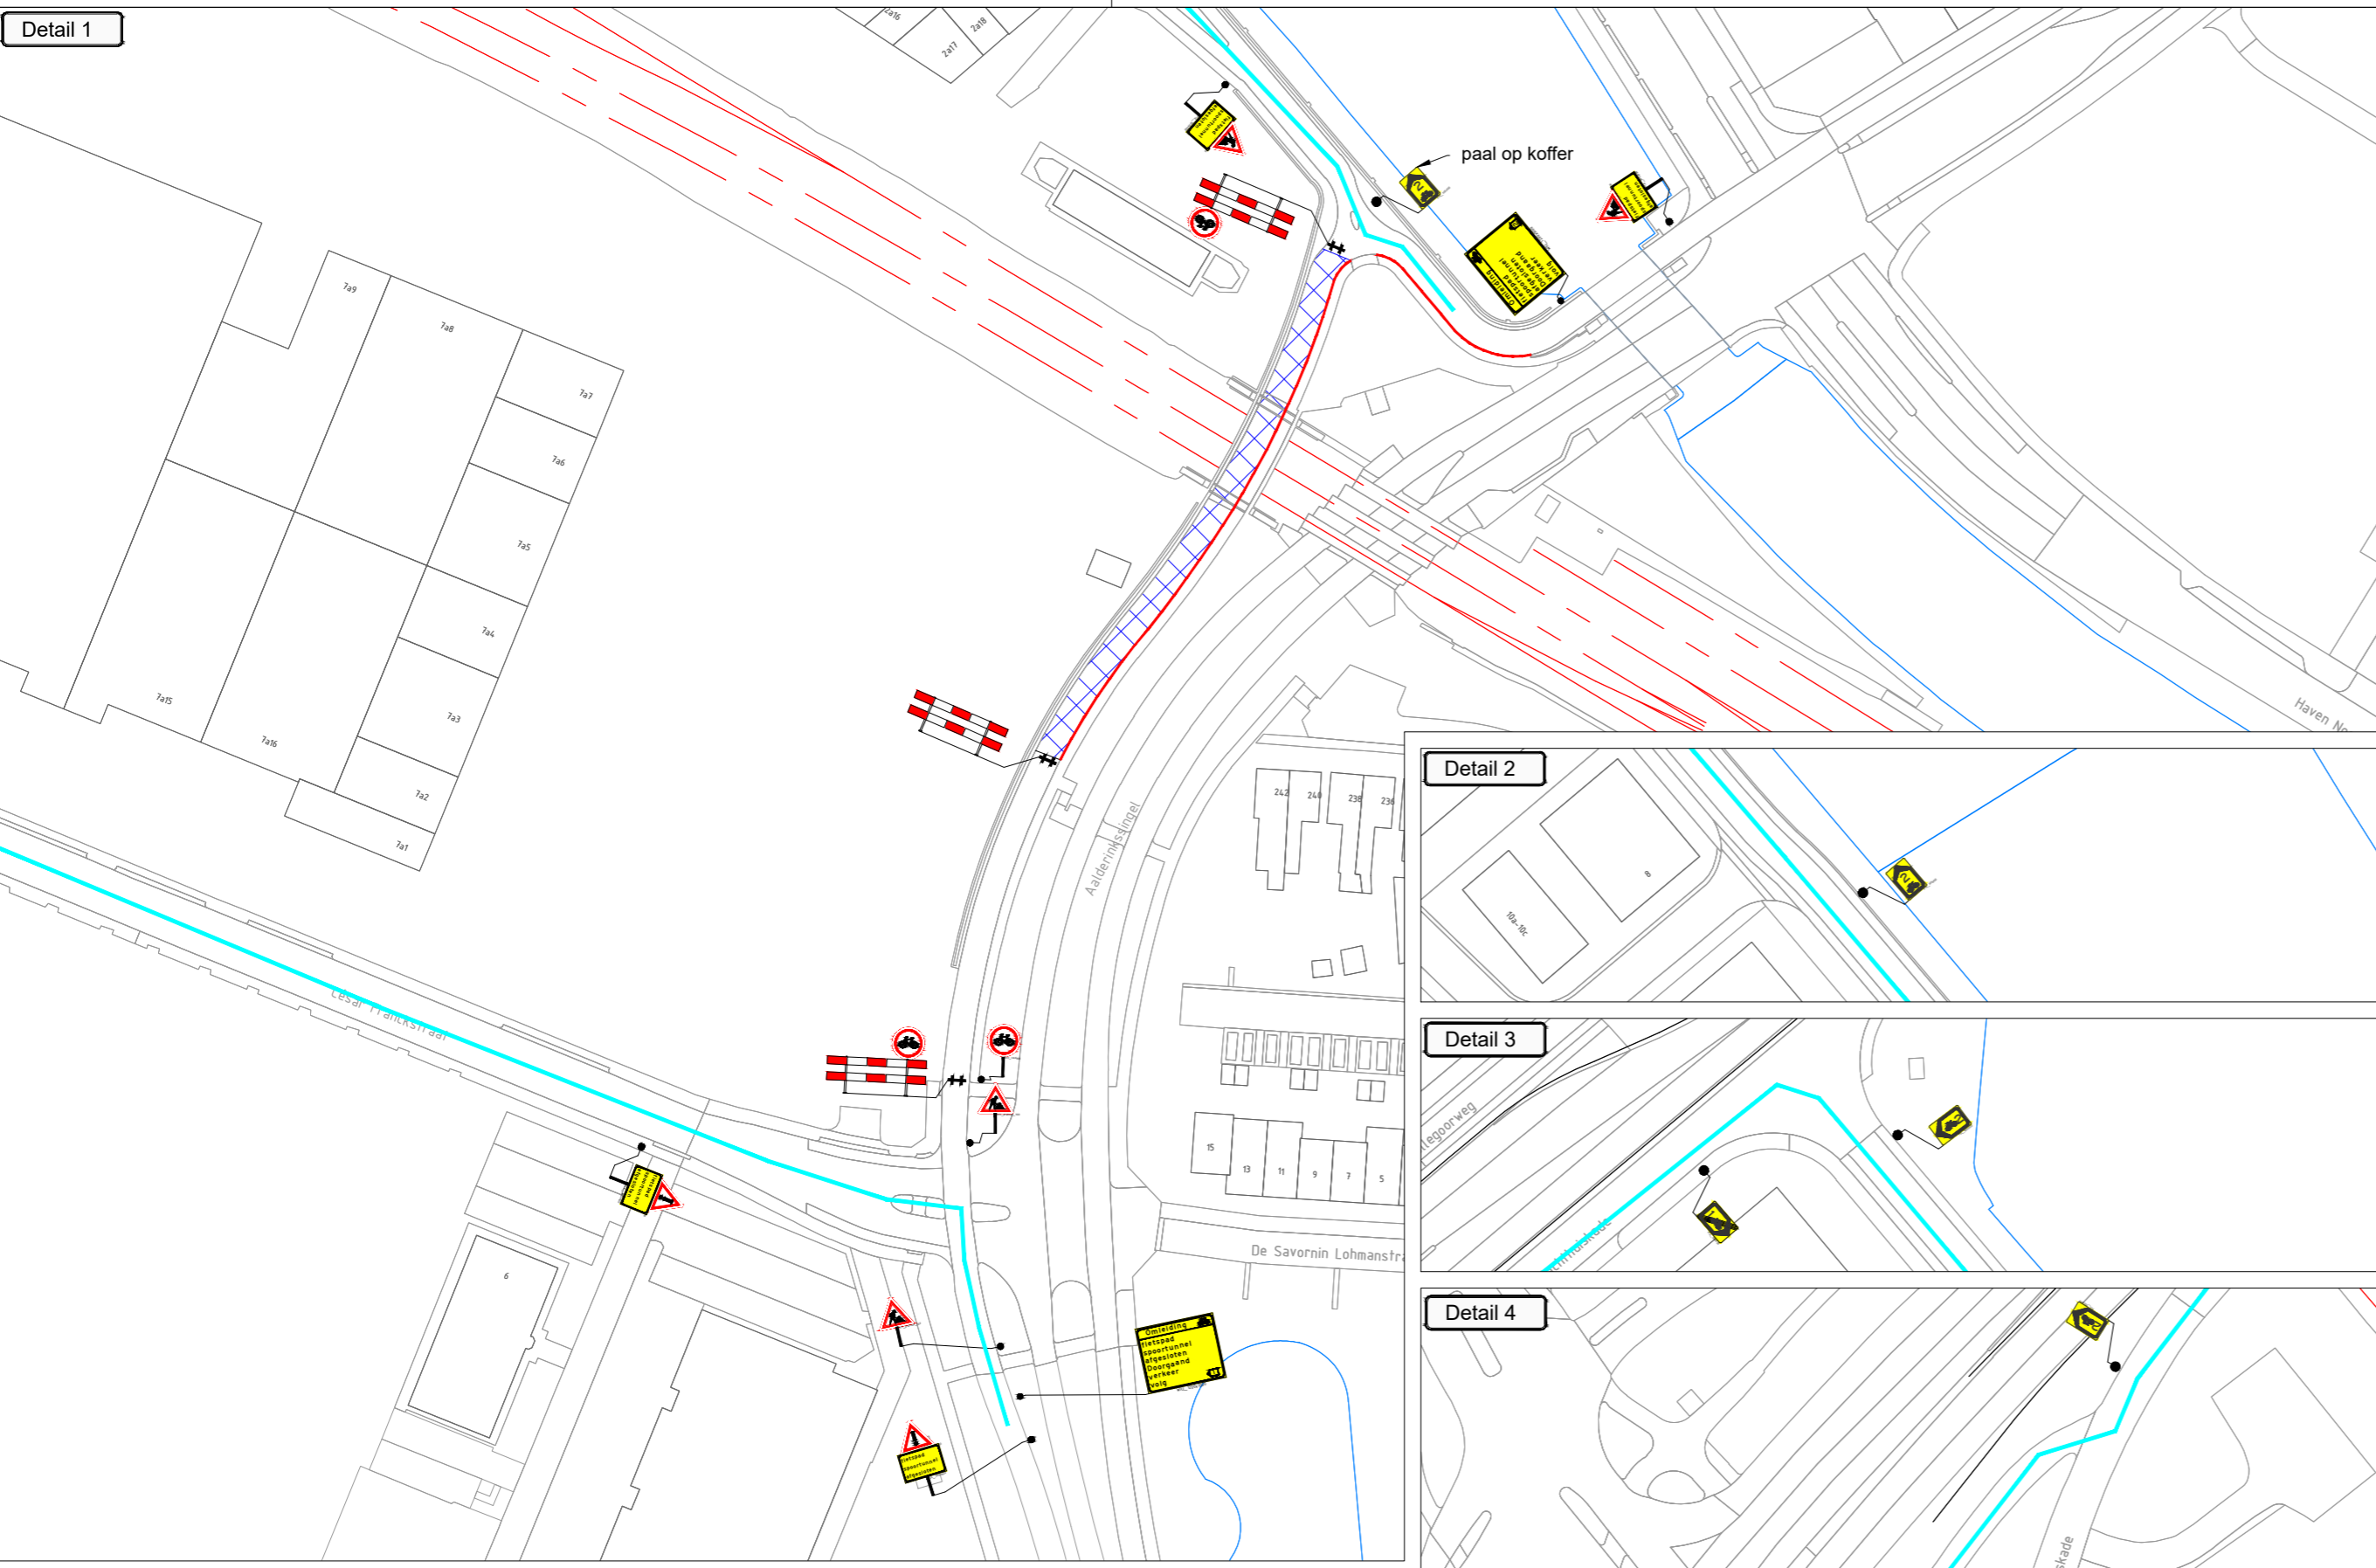


Detail 2

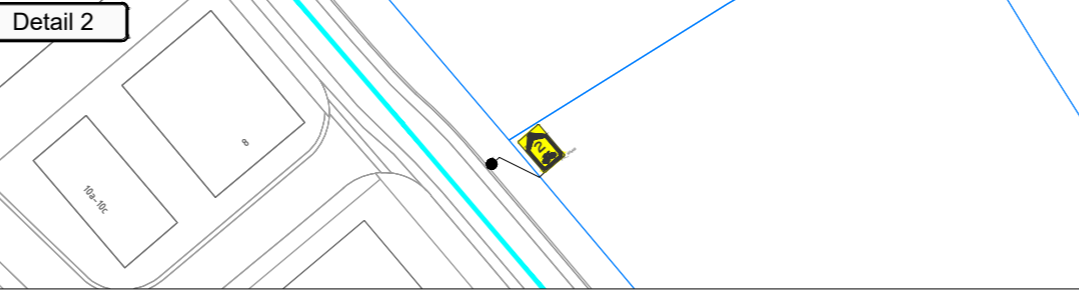


Detail 3




Detail 4

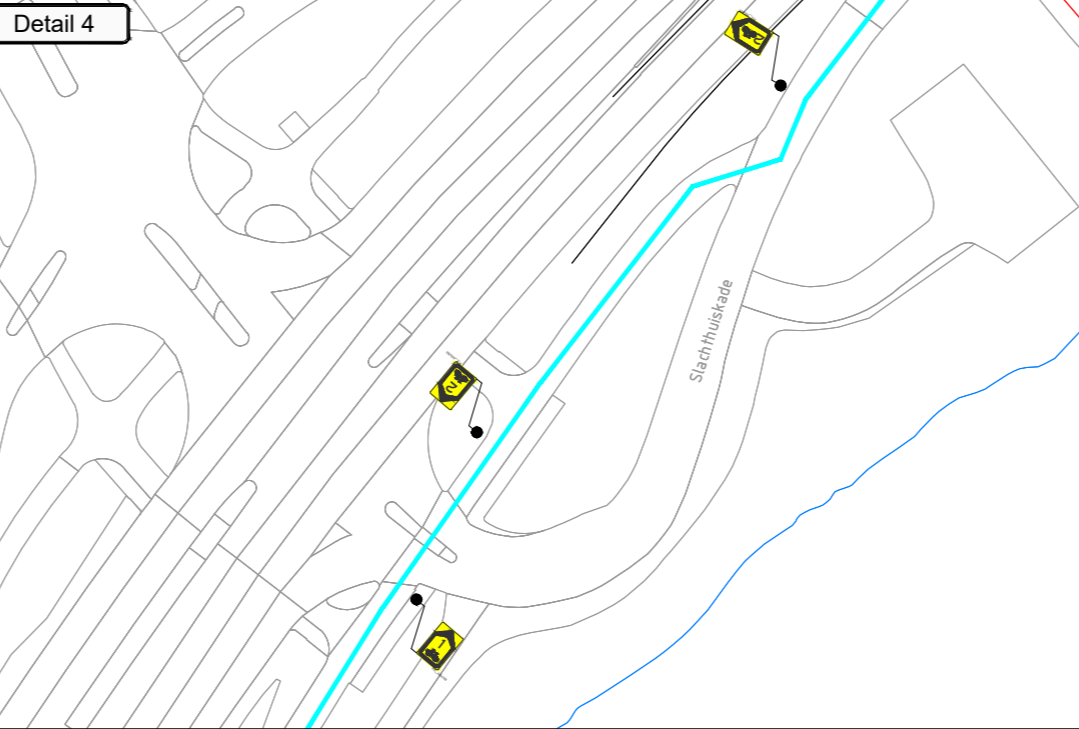



Detail 5

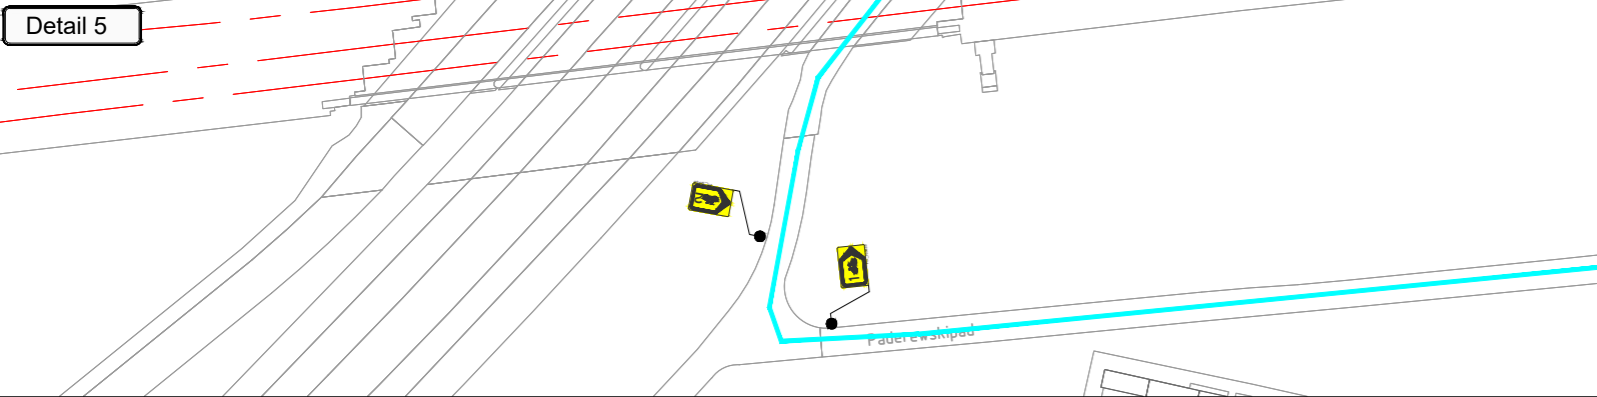

Detail 6

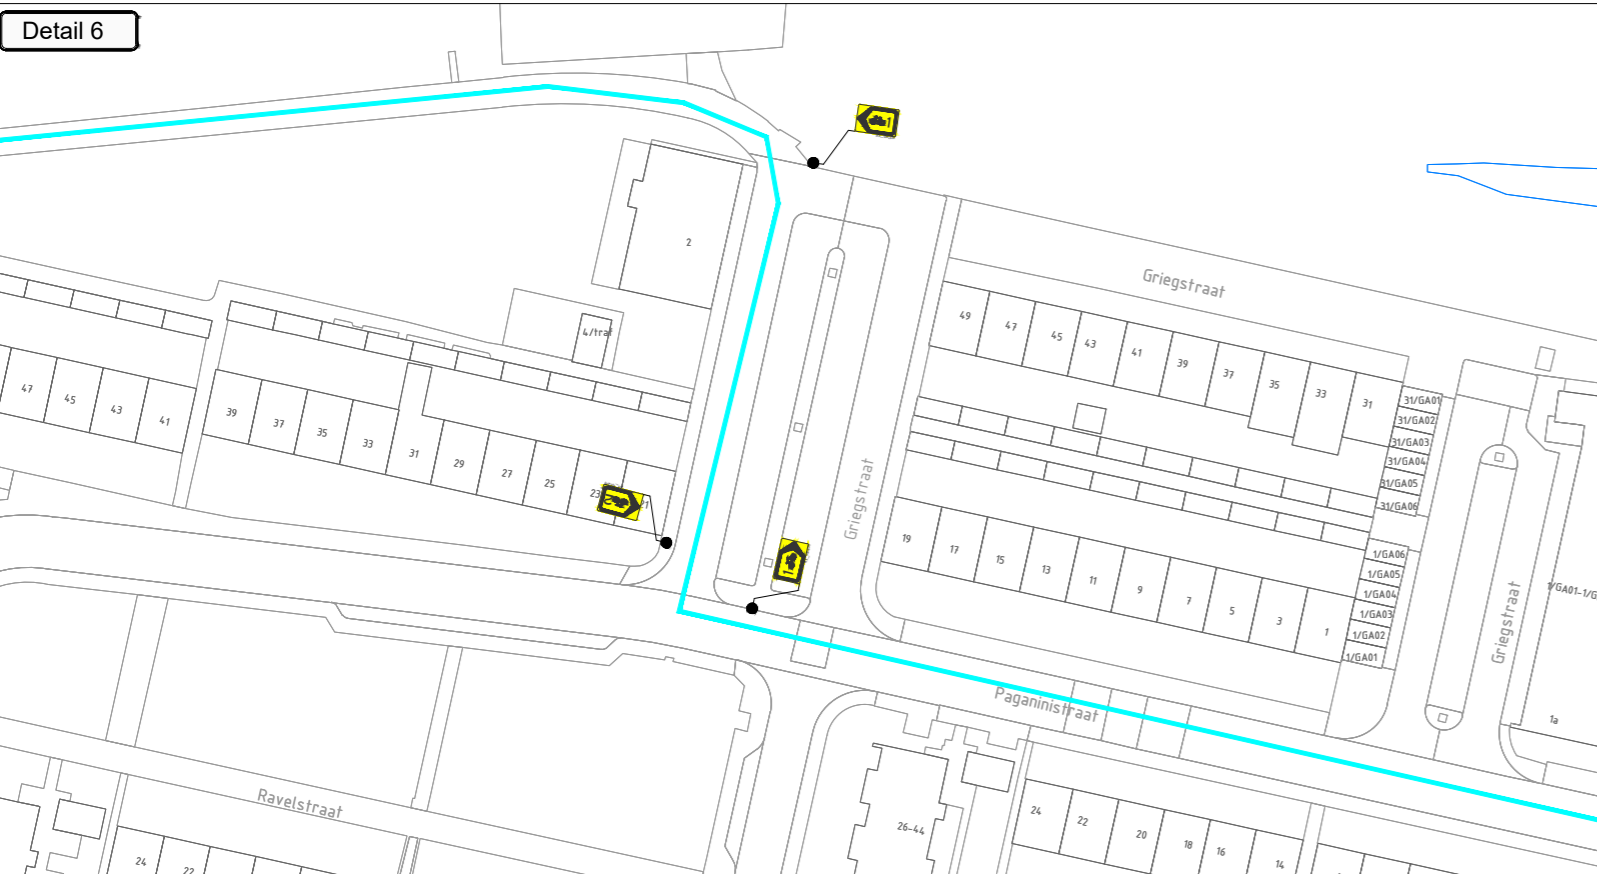

Detail 7

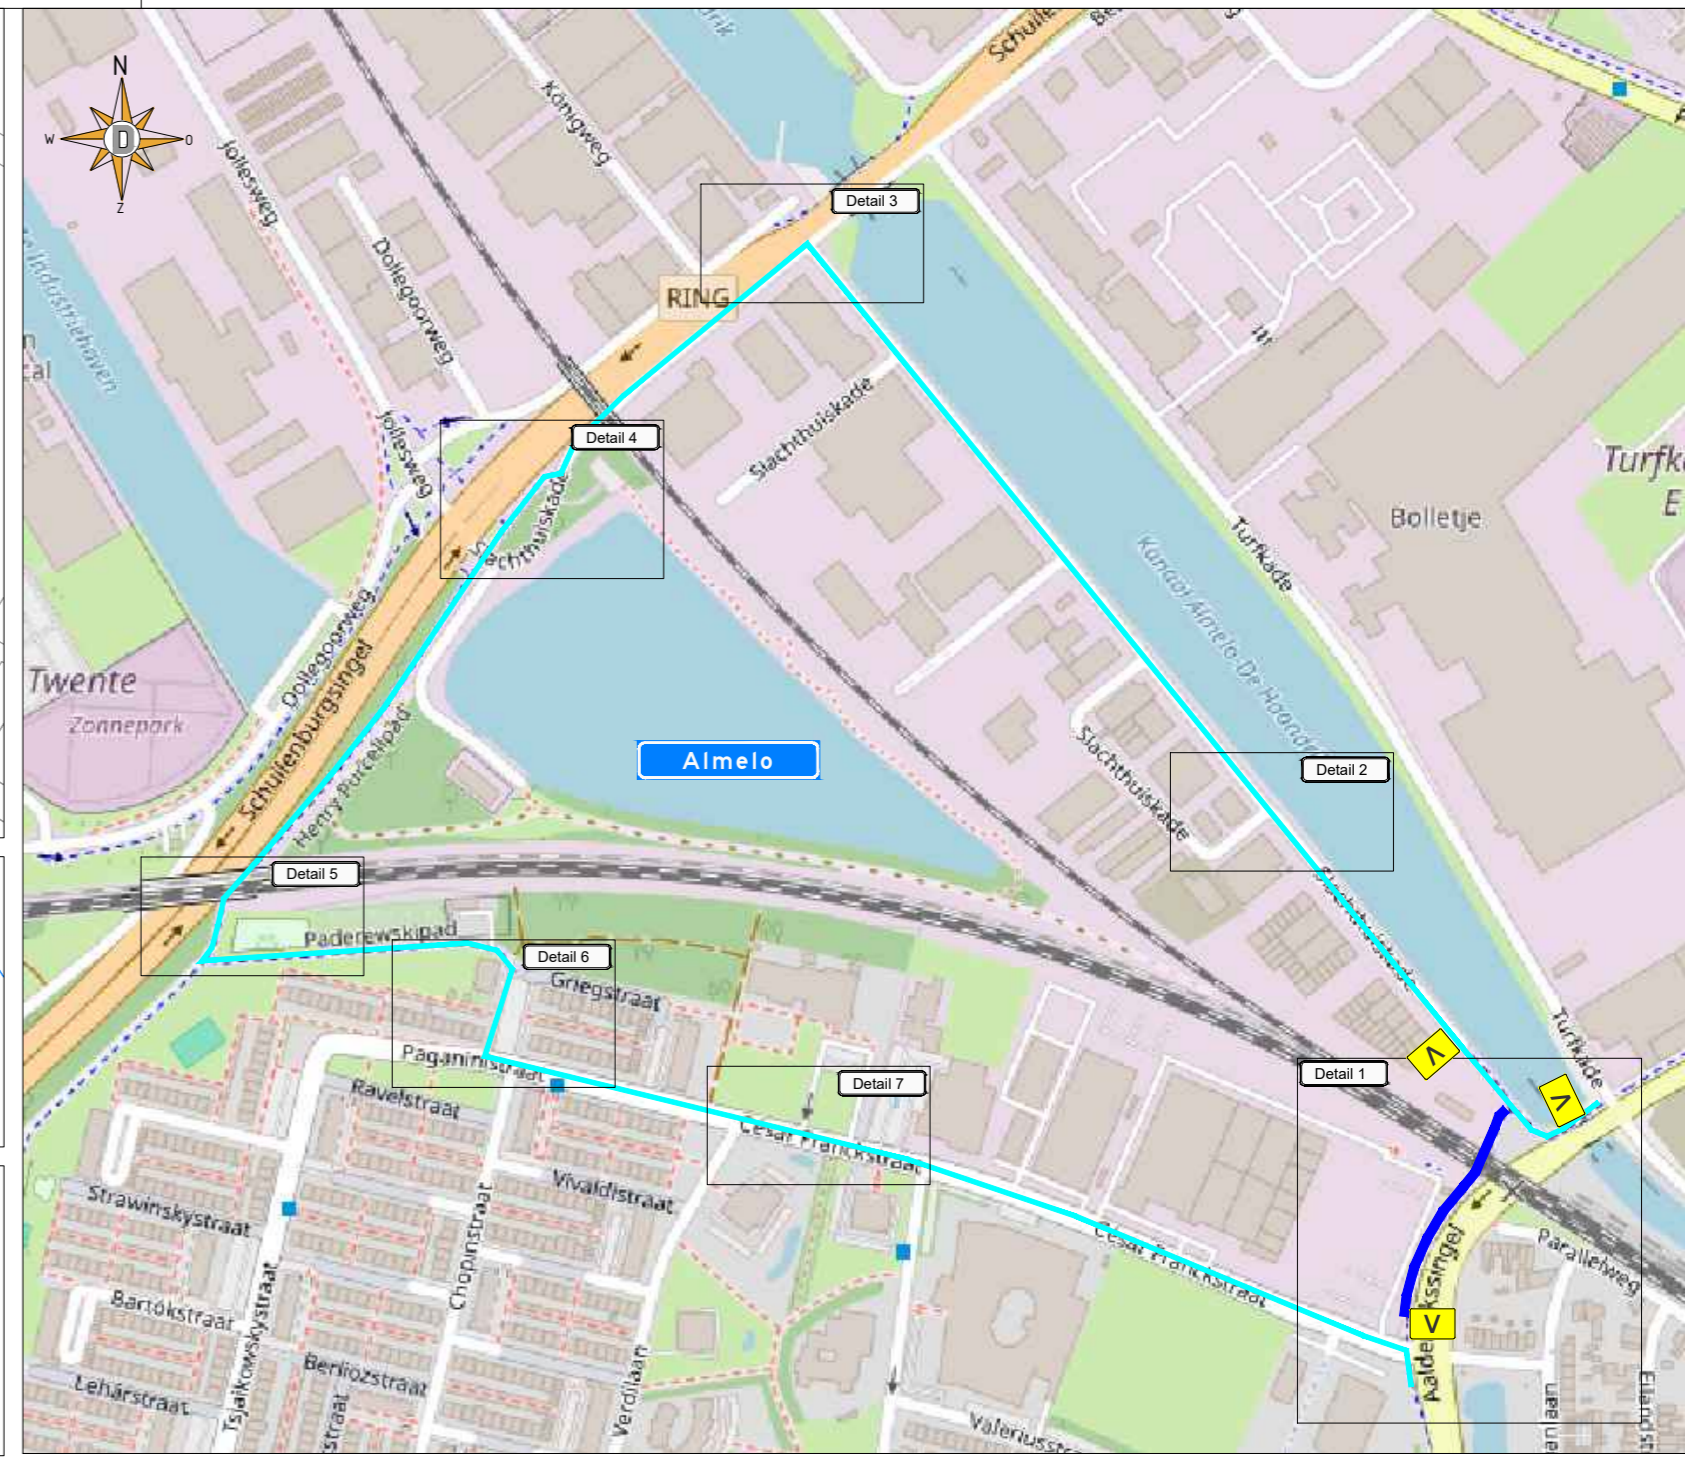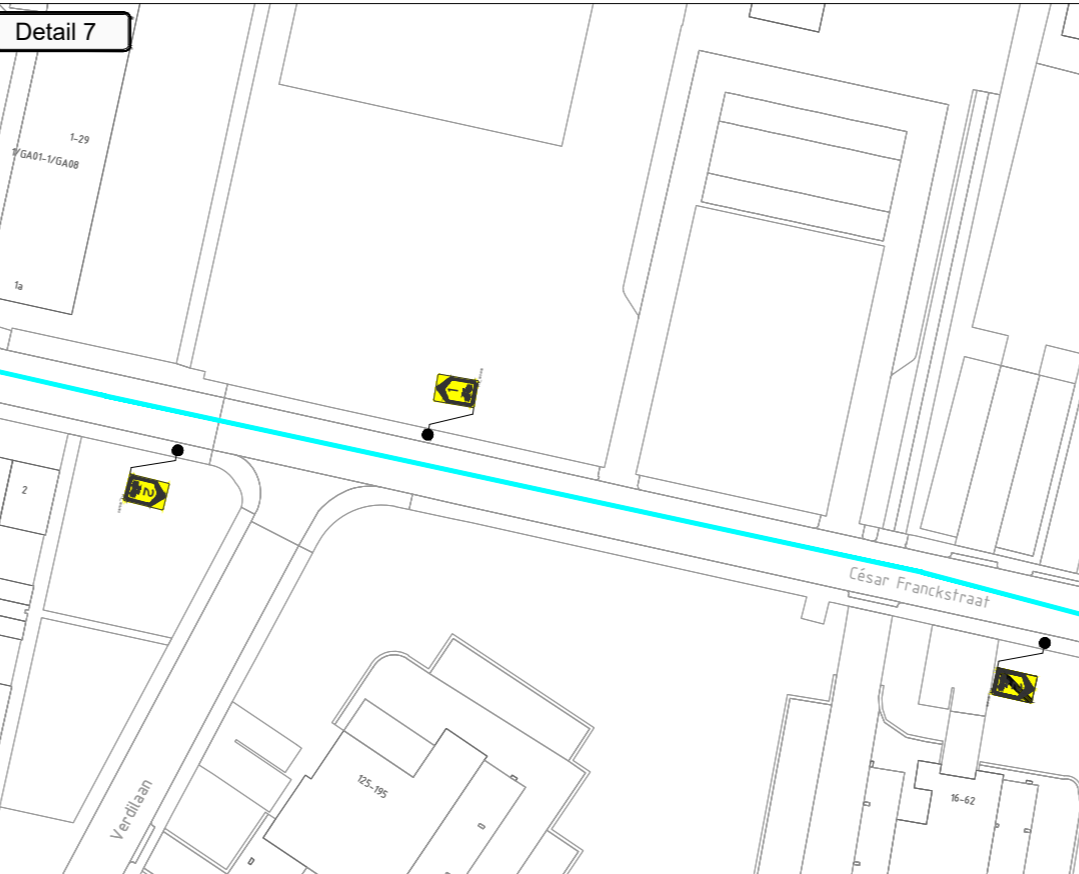

fietspad  
spoortunnel  
afgesloten  
van ... - ...  
t/m ... - ...

V

Opmerkingen: - Plaatsen tijdelijke bebording conform richtlijnen CROW 96a/96b  
- Definitieve routenummers in overleg met wegbeheerder  
- De locatie van borden is indicatief, de exacte locatie wordt op het werk bepaald

Legenda: werkvak omleidingsroute (brom-) fietsers  
 geleidebakens 110m (150m leveren i.v.m. volgende fase)

Opdrachtgever: **dusseldorp** infra · sloop · milieutechniek Projectnummer: 62-00043-100

**Spoortunnel Aelderinkssingel Almelo** **DEGA**

vollgedige afsluiting verkeersmaatregelen formaat A2 schaal n.v.t.

getekend	P. Schalker	par. PFS	21-04-2026	Versie 2	28-04-2026
gecontroleerd	N. Bruinewoud	par. NB	21-04-2026	Versie 3	
vrijgegeven		par.		Versie 4	

status **Concept** versie **2** Tek.nr. **62-00043-100.01**