

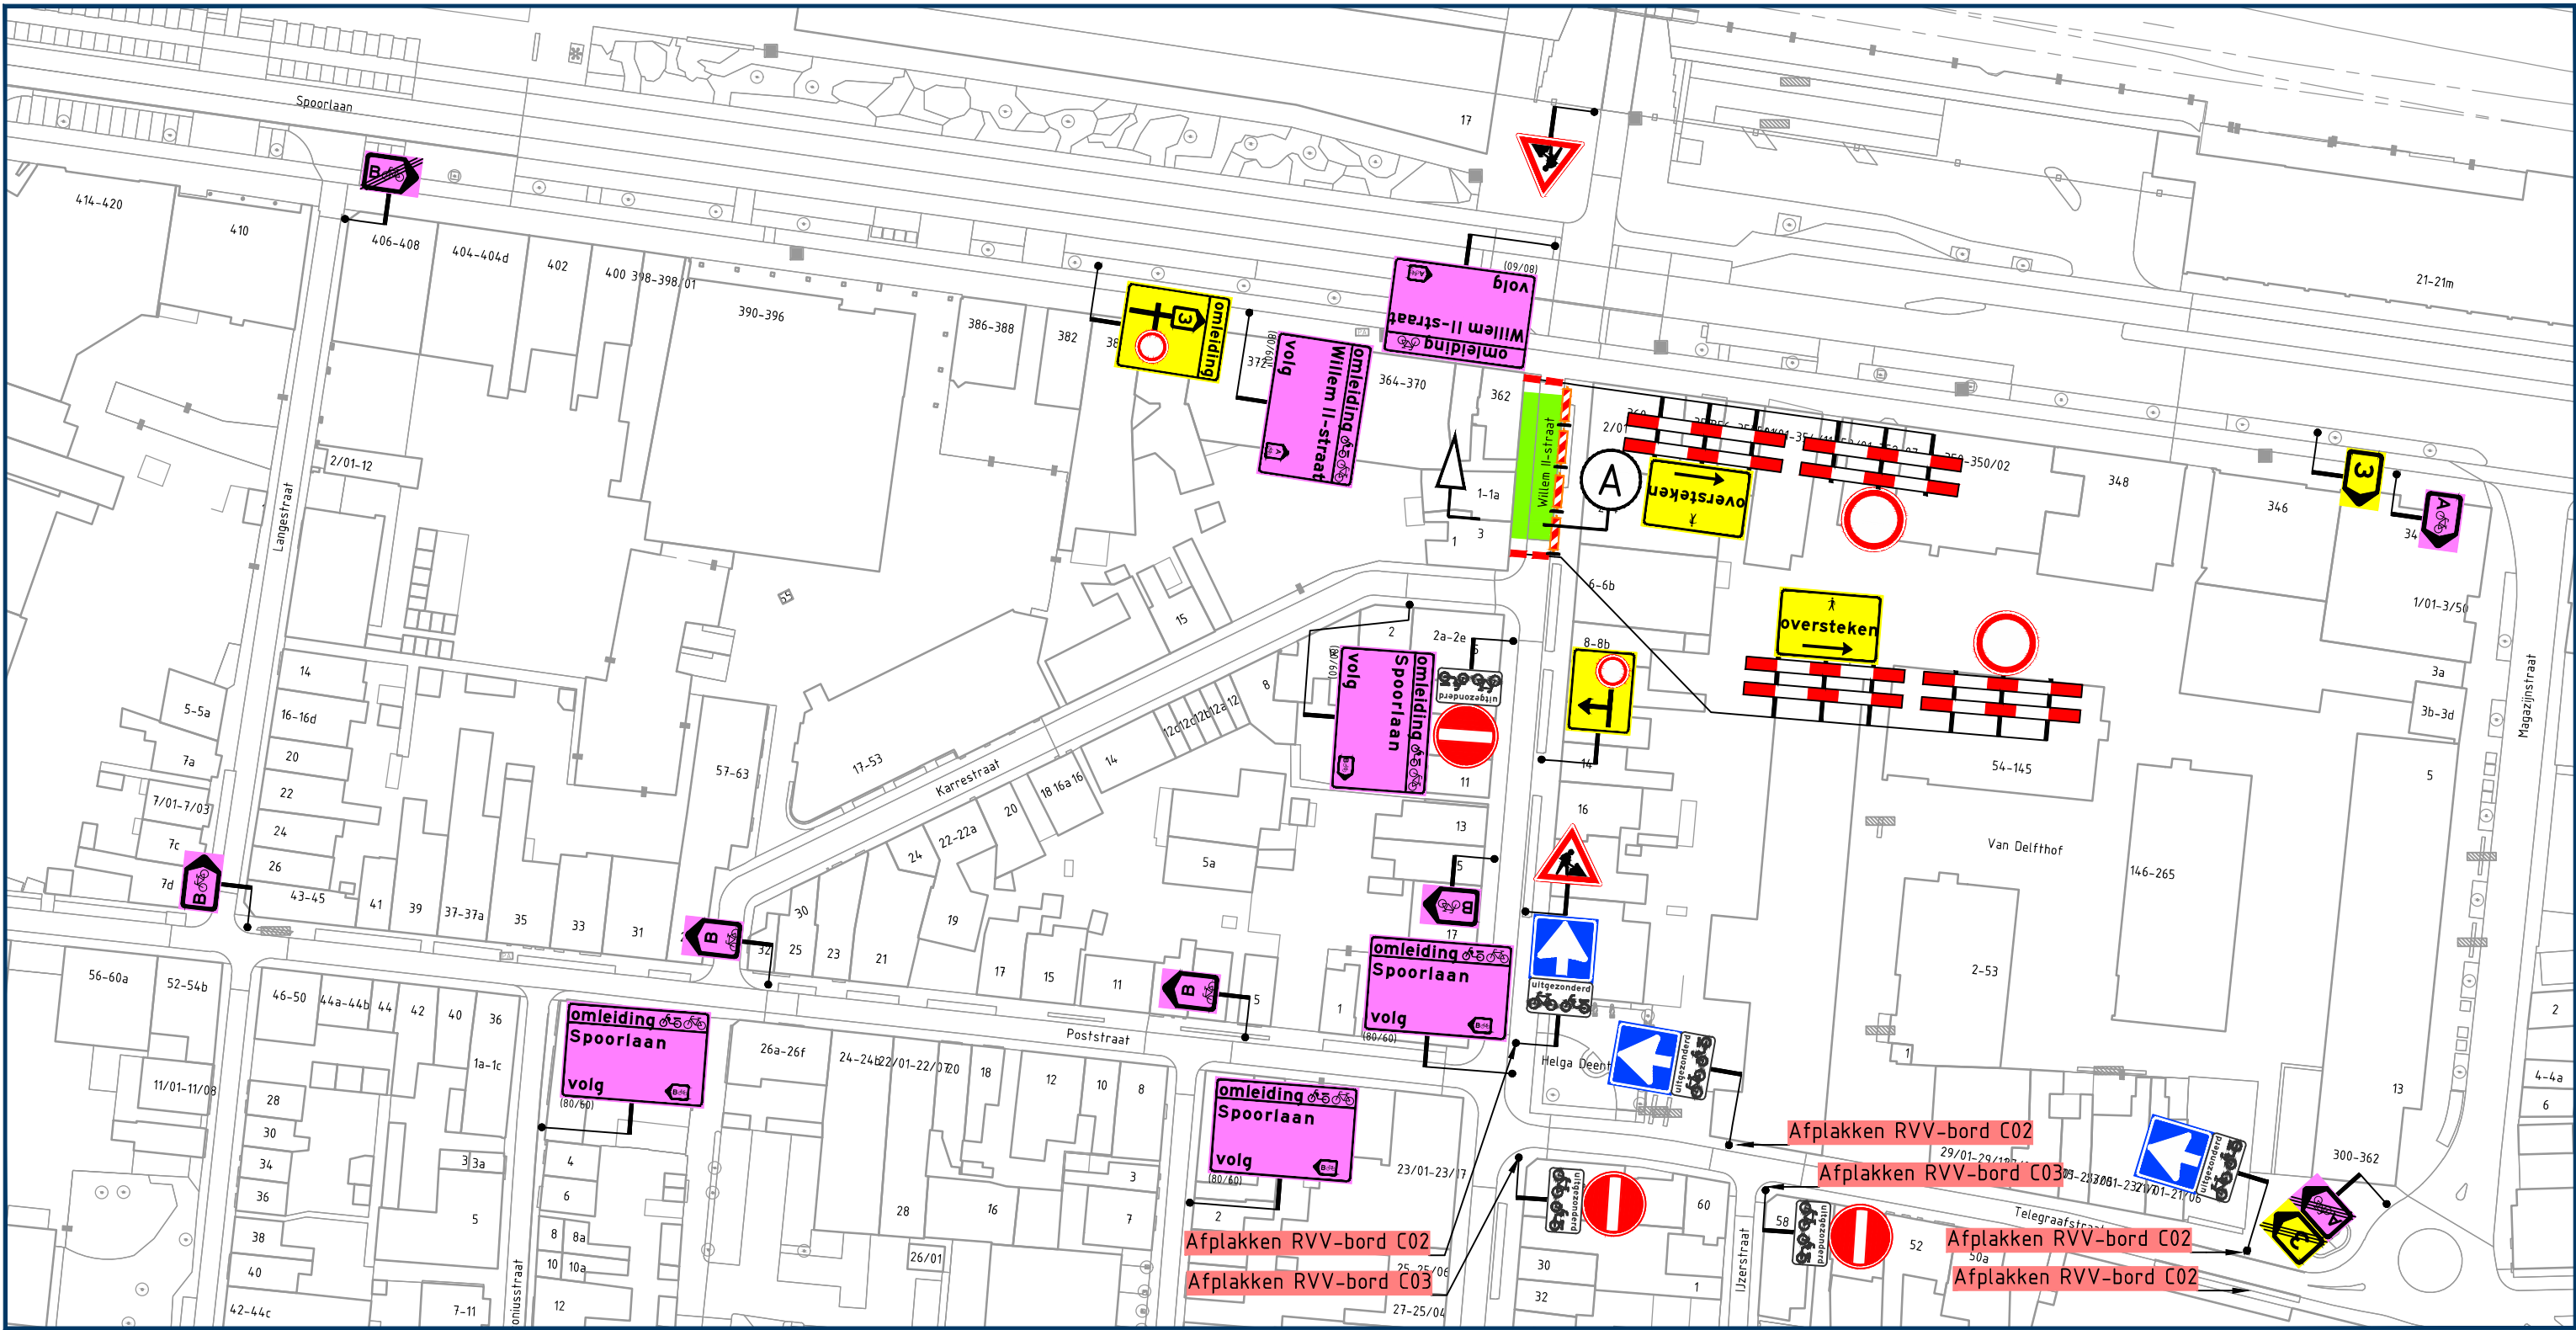


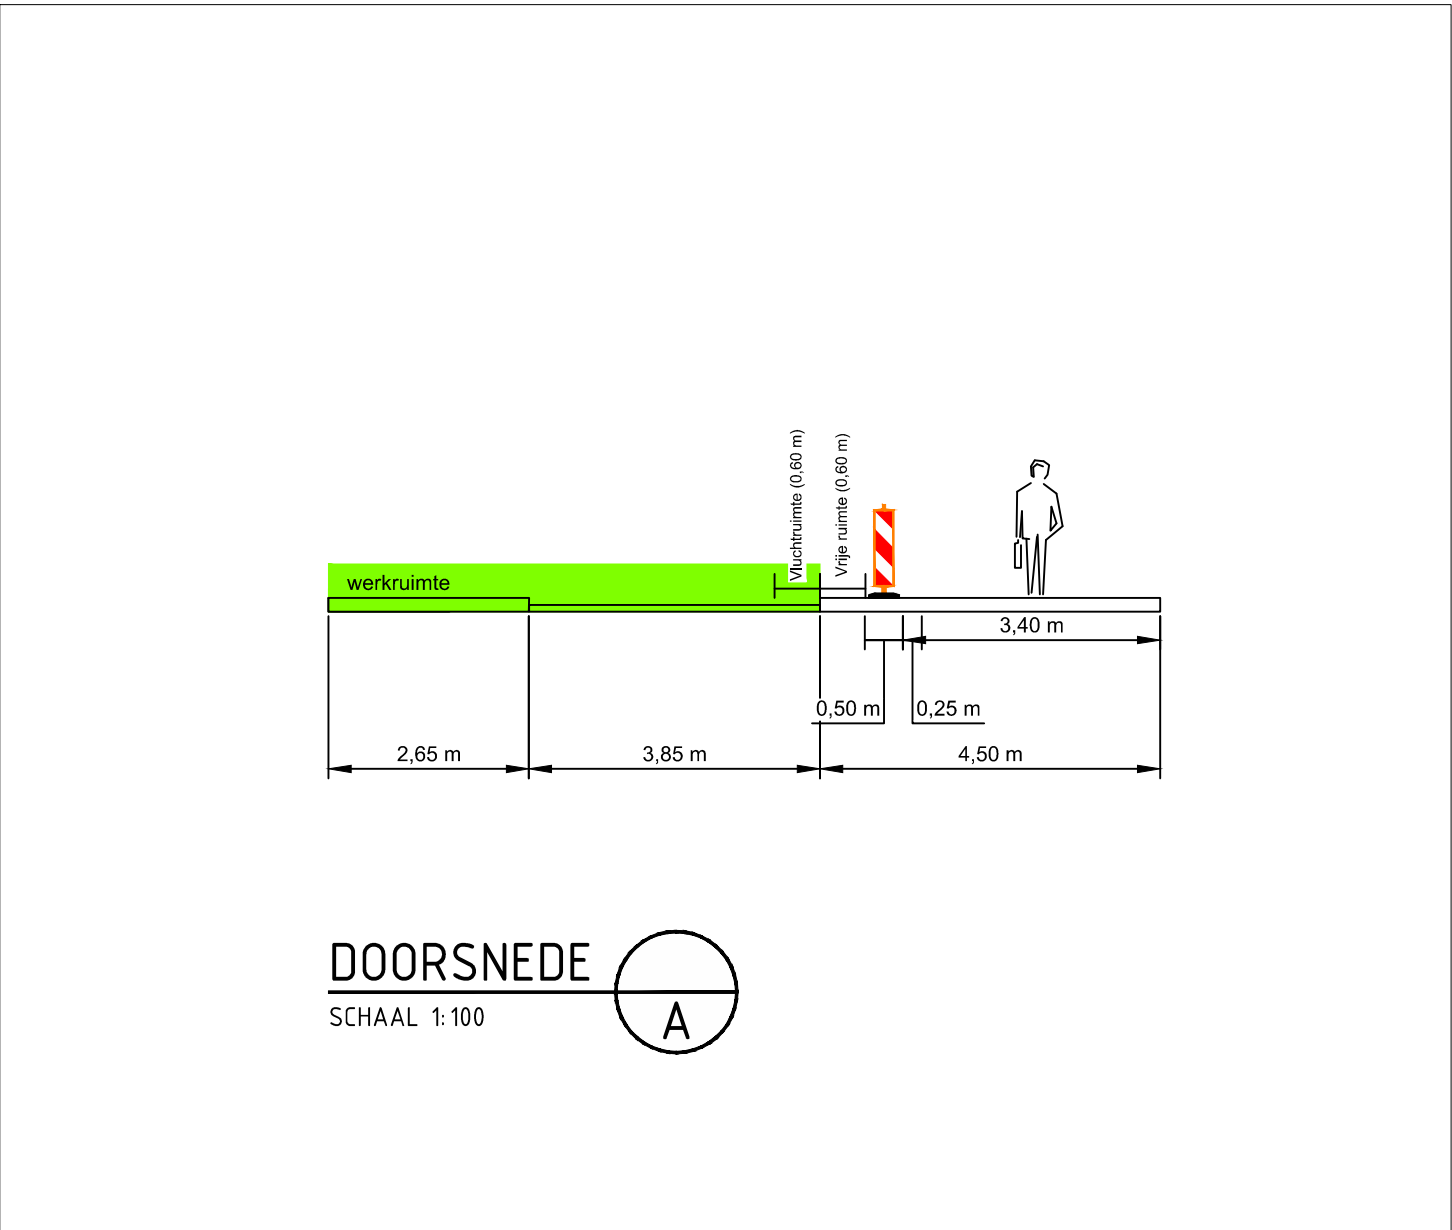

#### Locatie

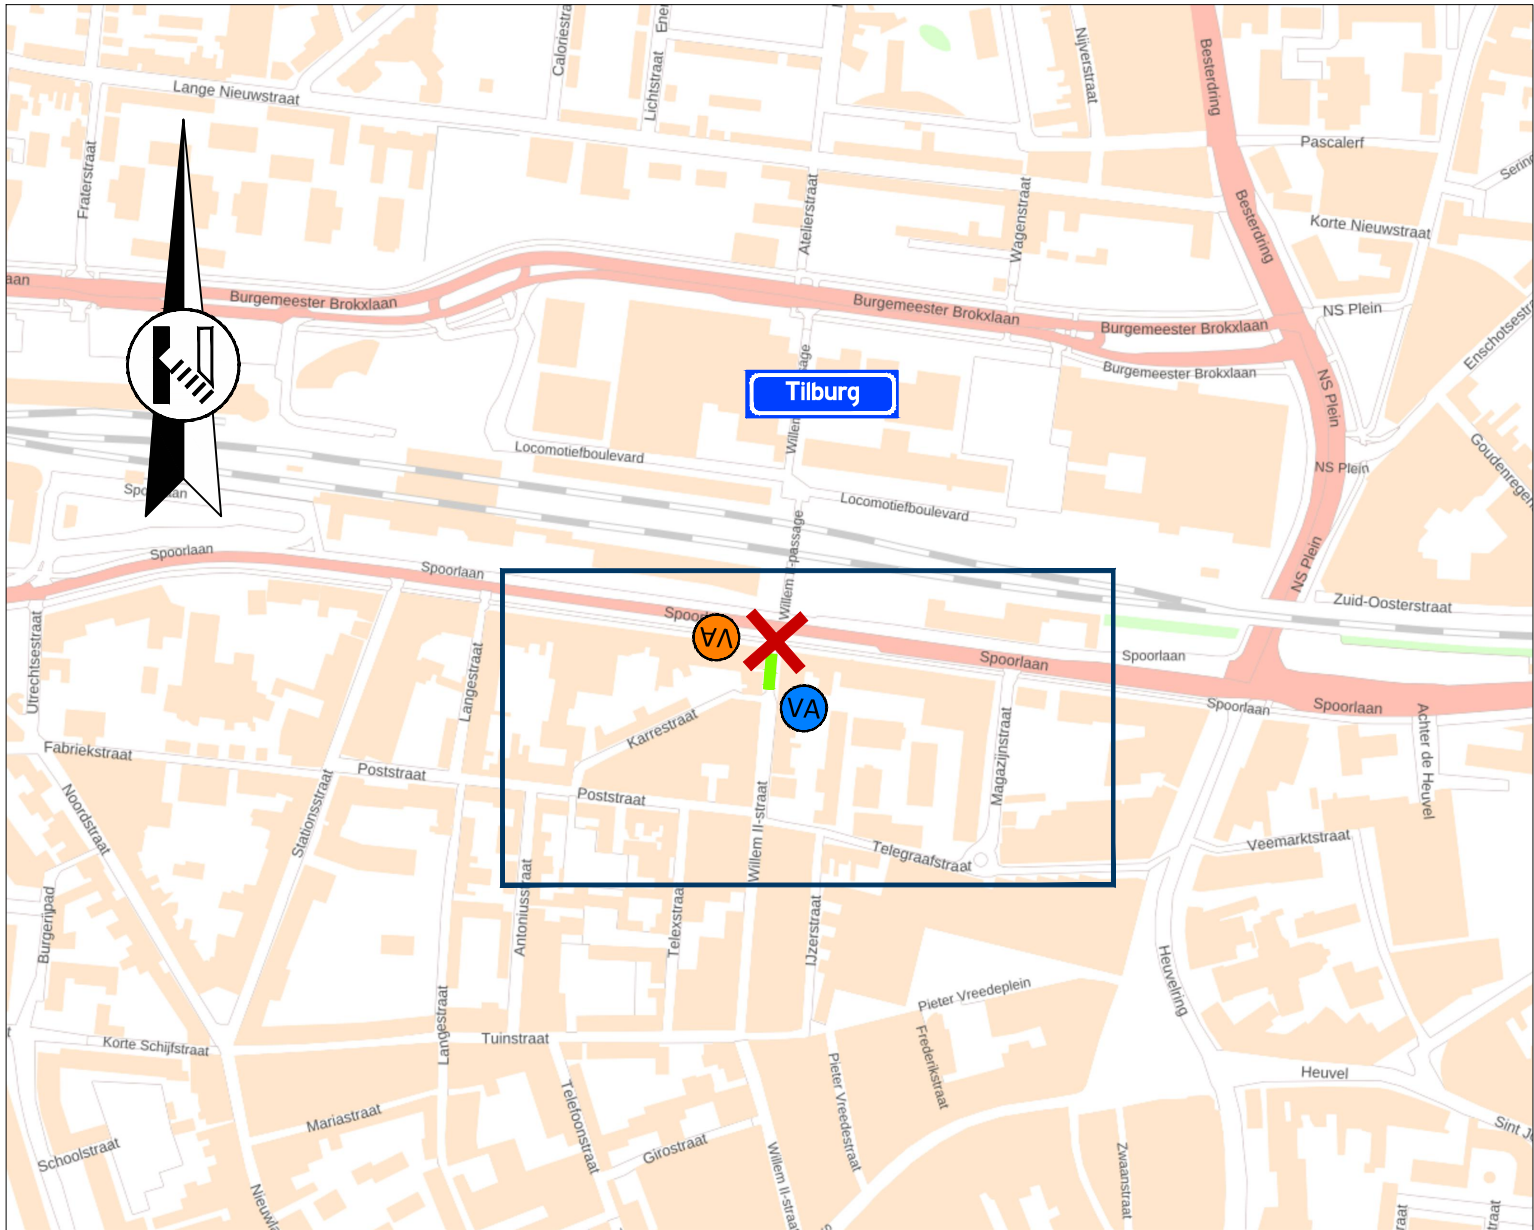

#### Opmerkingen

- publicatieborden minimaal twee weken voor aanvang werkzaamheden plaatsen
- afplakken/afdraaien conflicterende (RVV) bebording

#### Legenda

- aan te brengen verkeersmaatregelen
- werkruimte
- afsluiting/afgesloten wegvak
- letterafmeting tekstbord
- routebord
- plaatsen voor aankondiging
- plaatsen voor aankondiging

**GOEDGEKEURD**  
Door MdG op 10:50 am, 4/21/26

Willem II-straat  
dicht  
van dd mm. OOh  
tot dd mm. OOh  
(110/83)

Willem II-straat  
dicht  
van dd mm. OOh  
tot dd mm. OOh  
(80/60)

vanRens

Rayon Zuid  
Vestiging Helvoirt  
Molenstraat 27a, Helvoirt  
Postbus 4, 5268 ZG Helvoirt  
T +31 (0)88 03 30 900  
www.vanrensbv.nl  
info@vanrensbv.nl  
wegmarkering | verkeersmaatregelen  
ontwerp & advies | bewegwijzering

in opdracht van:

**APK**  
GROUP

project: Werksaamheden aan ondergrondse infra  
Locatie: Willem II-straat | te Tilburg  
onderwerp: Tijdelijke verkeersmaatregelen  
afzetting & omleiding

|                          |                   |                 |
|--------------------------|-------------------|-----------------|
| getekend: J. van Eekelen | datum: 21-04-2026 | schaal: 1:1.000 |
| controle: L. van de Laar | datum: 21-04-2026 | formaat: A2     |
| vrijgave: B. van Baren   | datum: 21-04-2026 | versie: 2       |

tekeningnummer: 07475-T-VKM-001