
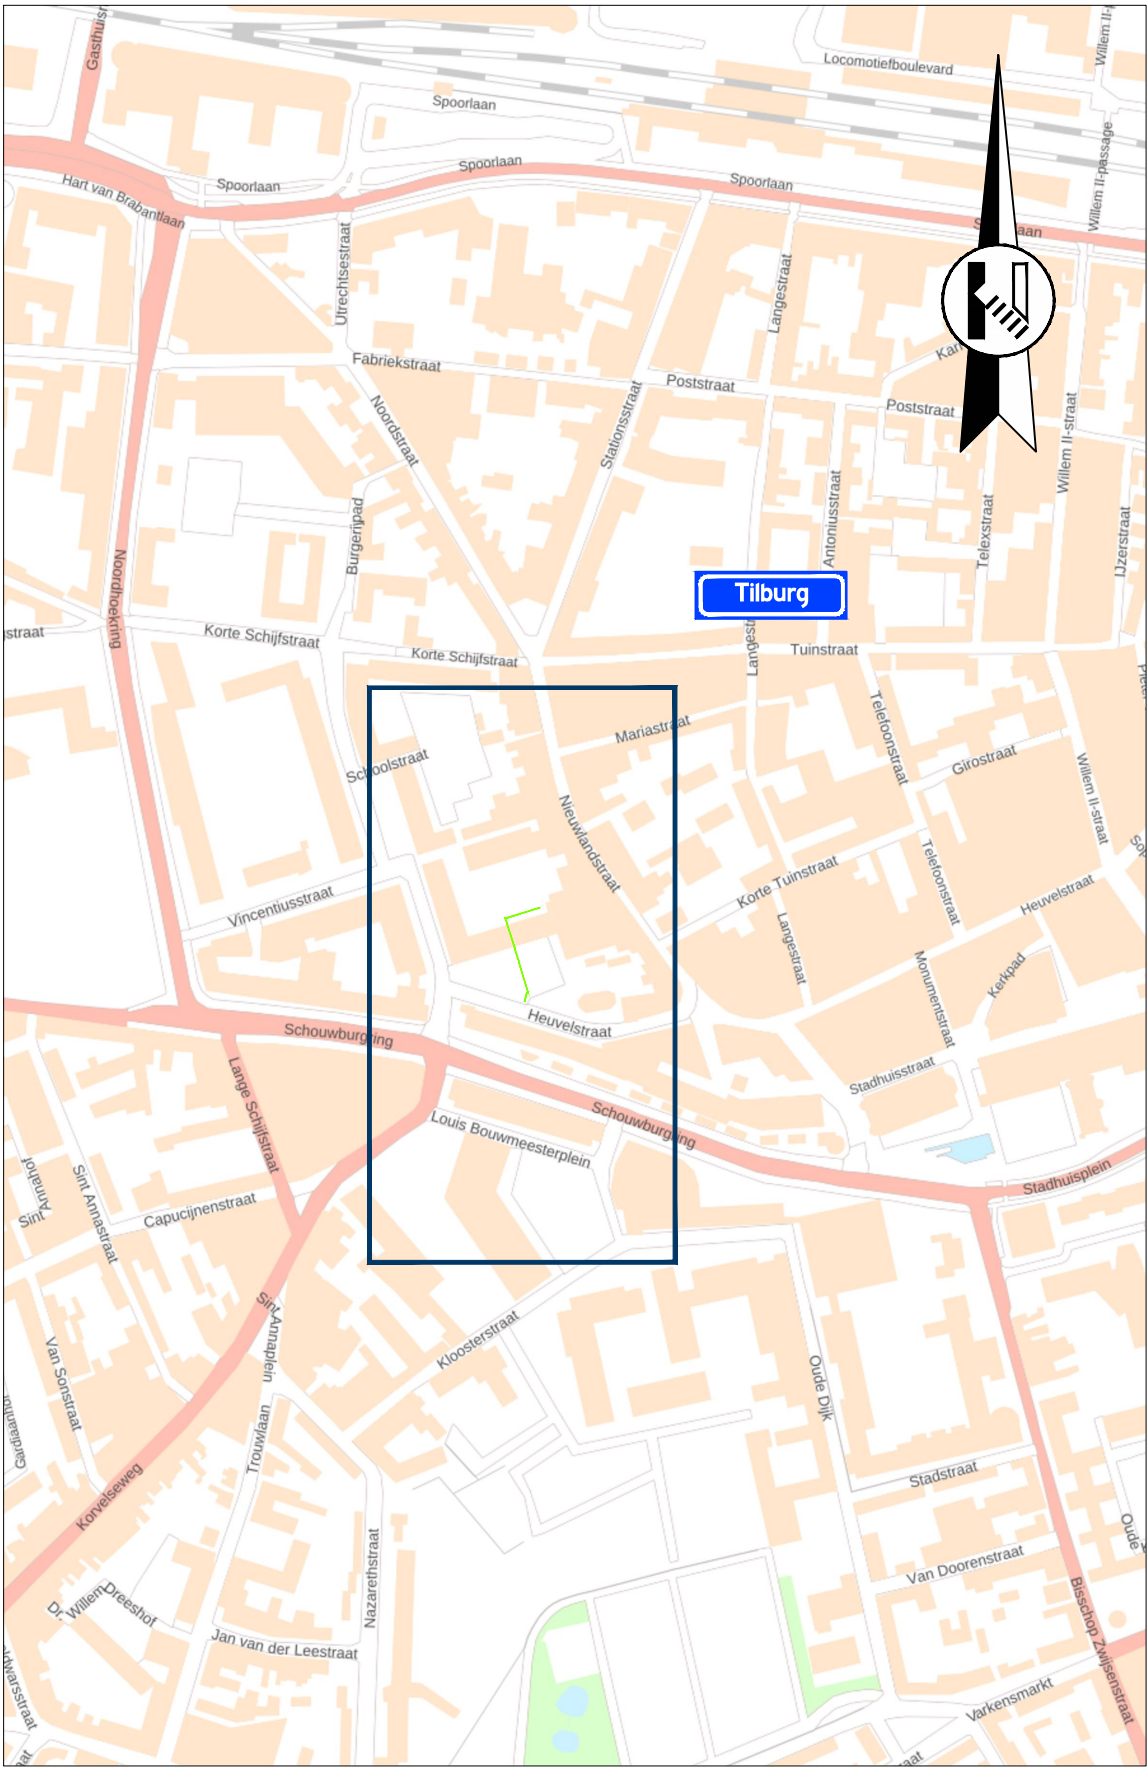
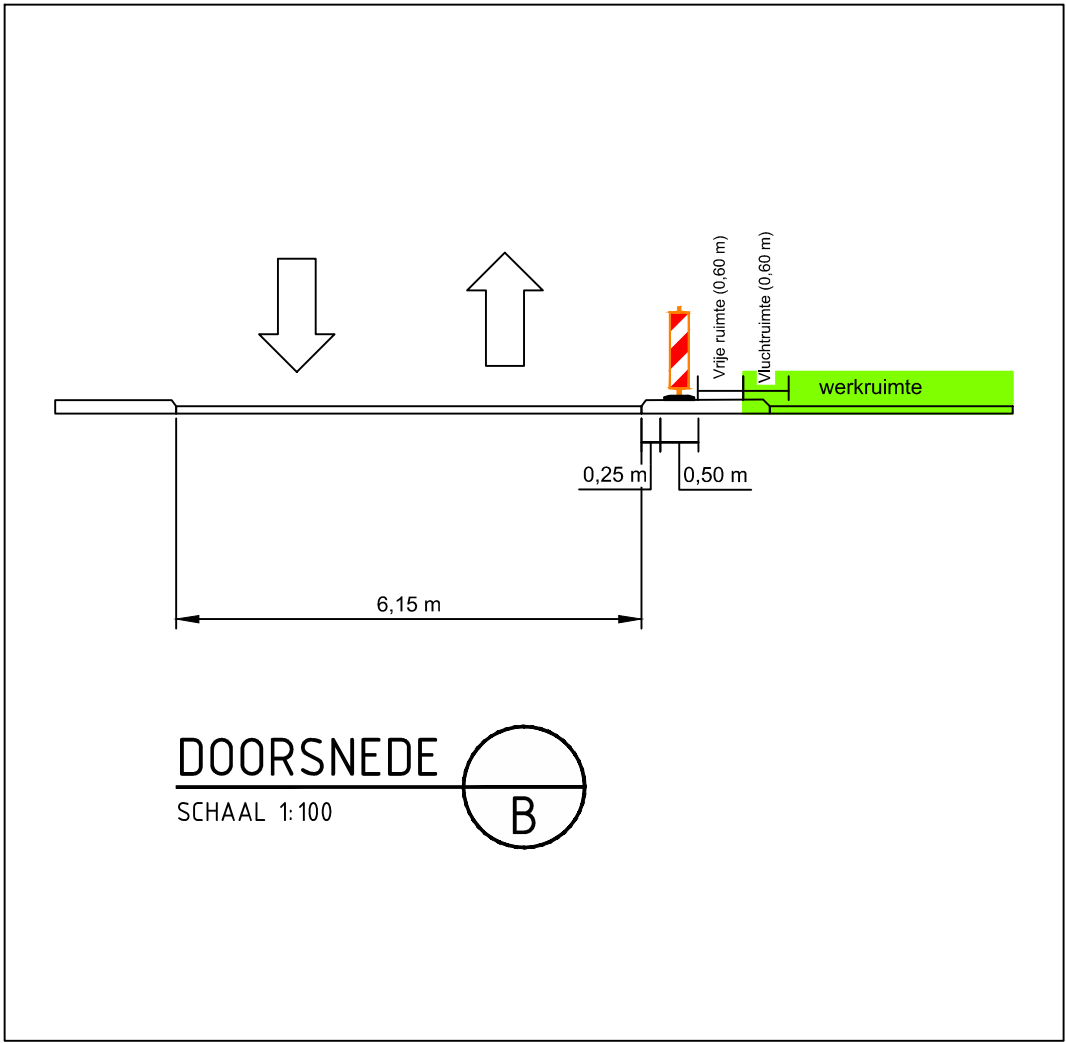
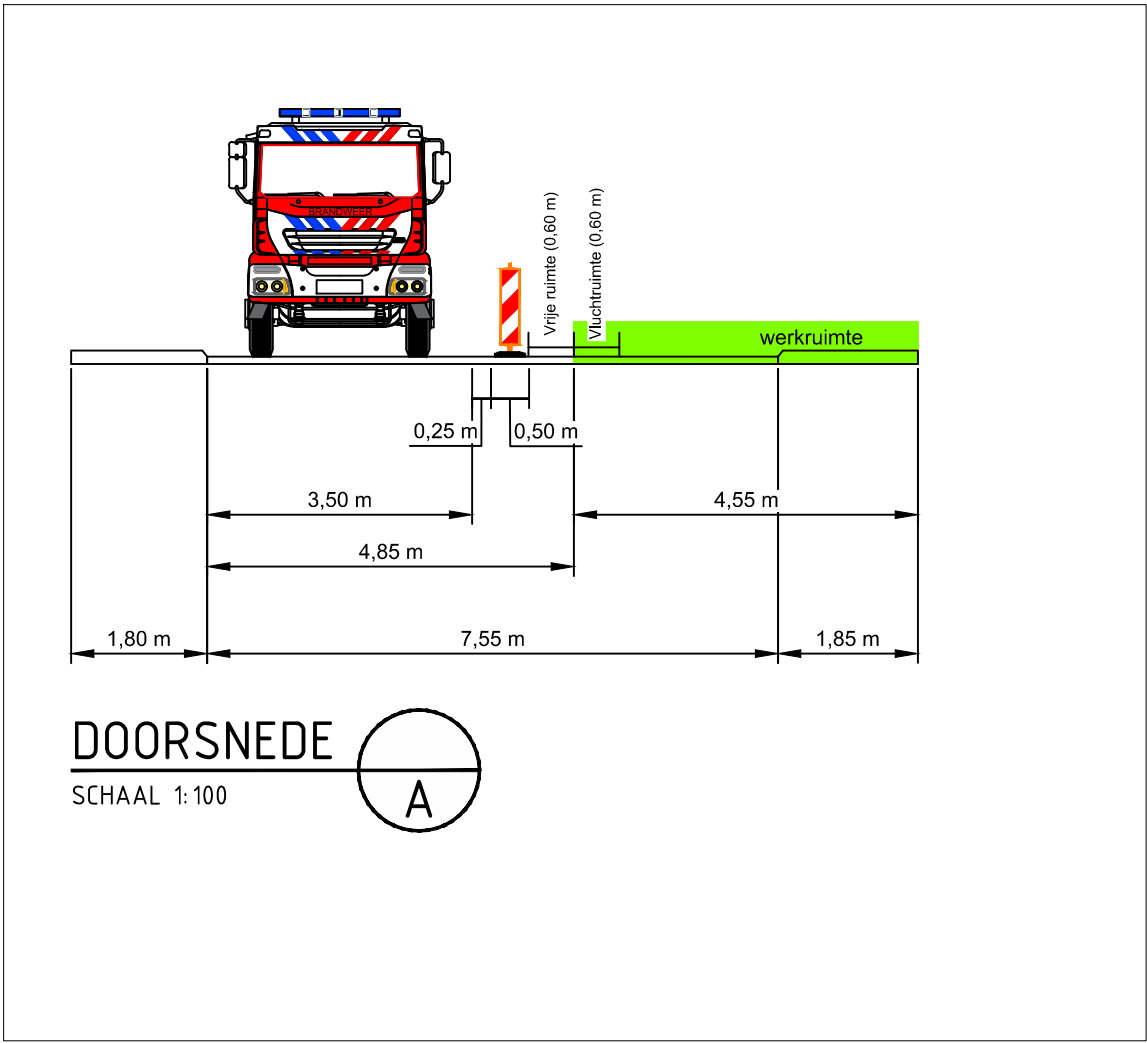


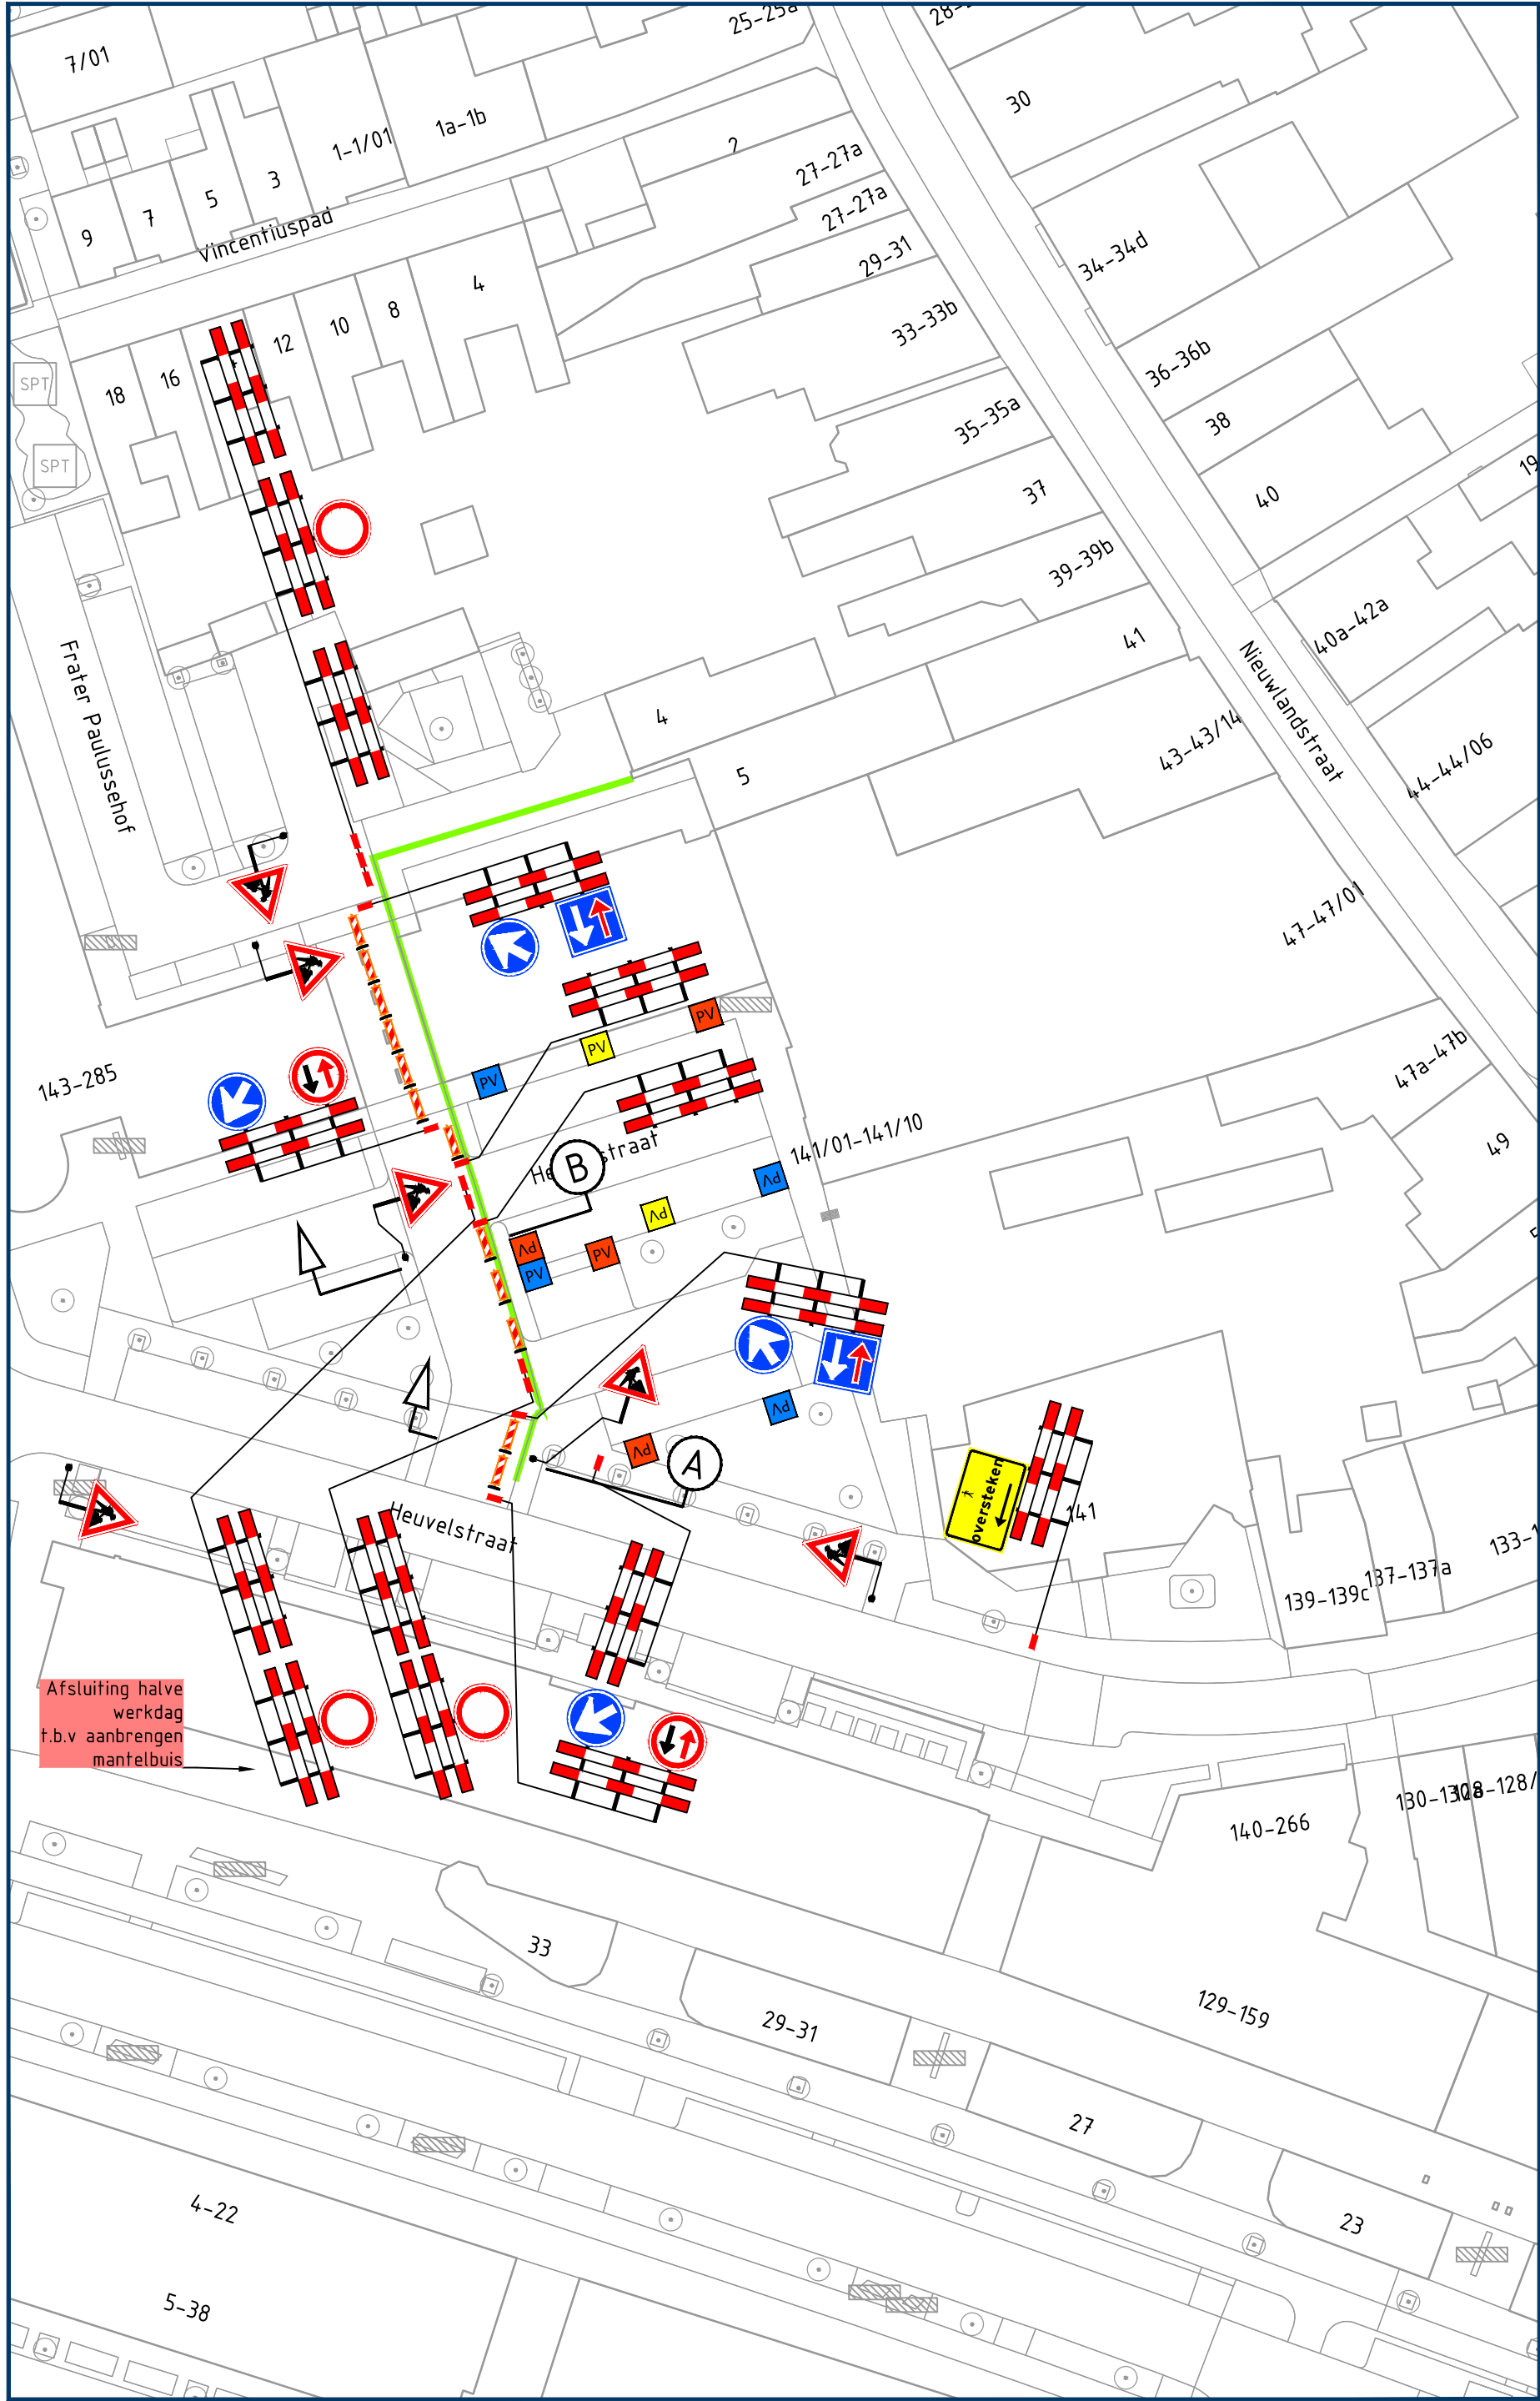

Locatie

Opmerkingen

- afplakken/afdraaien conflicterende (RVV) bebording

Legenda

	aan te brengen verkeersmaatregelen
	werkruimte
	afsluiting/afgesloten wegvak
	parkeerverbod plaatsen conform geldende richtlijnen wegbeheerder
	parkeerverbod plaatsen conform geldende richtlijnen wegbeheerder
	parkeerverbod plaatsen conform geldende richtlijnen wegbeheerder

Rayon Zuid
Vestiging Helvoirt
Molenstraat 27a, Helvoirt
Postbus 4, 5268 ZG Helvoirt
T +31 (0)88 03 30 900
www.vanrensbv.nl
info@vanrensbv.nl
wegmarkering | verkeersmaatregelen
ontwerp & advies | bewegwijzering

In opdracht van:

project: Werkzaamheden aan ondergrondse infra
Locatie: Heuvelstraat | te Tilburg

onderwerp: Tijdelijke verkeersmaatregelen
afzetting

getekend: J. van Eekelen	datum: 26-03-2026	schaal: 1:500
controle: L. van de Laar	datum: 26-03-2026	formaat: A2
vrijgave: B. van Baren	datum: 26-03-2026	versie: 1

tekeningnummer: 07483-T-VKM-001