

Opmerkingen

- afplakken/afkruisen conflicterende bebording
- definitieve routenummers in overleg met wegbeheerder
- de locatie van bebording is indicatief, de exacte locatie wordt in het werk bepaald

Afwijkingen


- letterhoogte van de tekstborden kan afwijken van de CROW-richtlijnen in verband met onze standaard bordformaten en/of ruimtegebrek voor plaatsing

Bijbehorende tekeningen


PR08070-47A03

Verklaring

- werkruimte
- aanwezige bebording
- aanwezige tijdelijke verkeersmaatregelen
- afsluiting

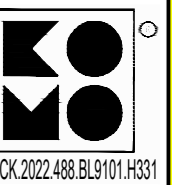

Versie: 0.1 Omschrijving: Concept
 27-06-25 Getekend: ESC Controle: HVS 2e controle: Vrijgegeven:

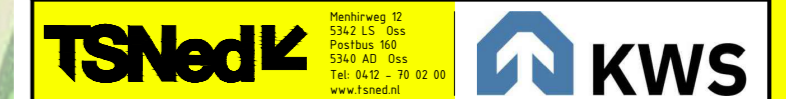

Project: SOLO Kunstwerken GVO ZNW

Onderdeel: Verkeersmaatregelen Berkel-Enschot
 Viaduct Eerste luitenant Tom Krist
 Berkel-Enschot, Fase 3 omleiding

Schaal: 1:10.000 Formaat: A2
 Tekening nummer: PR08070-47B03-0.1 Blad 1 van 1