




rijdende afzetting portaal 1

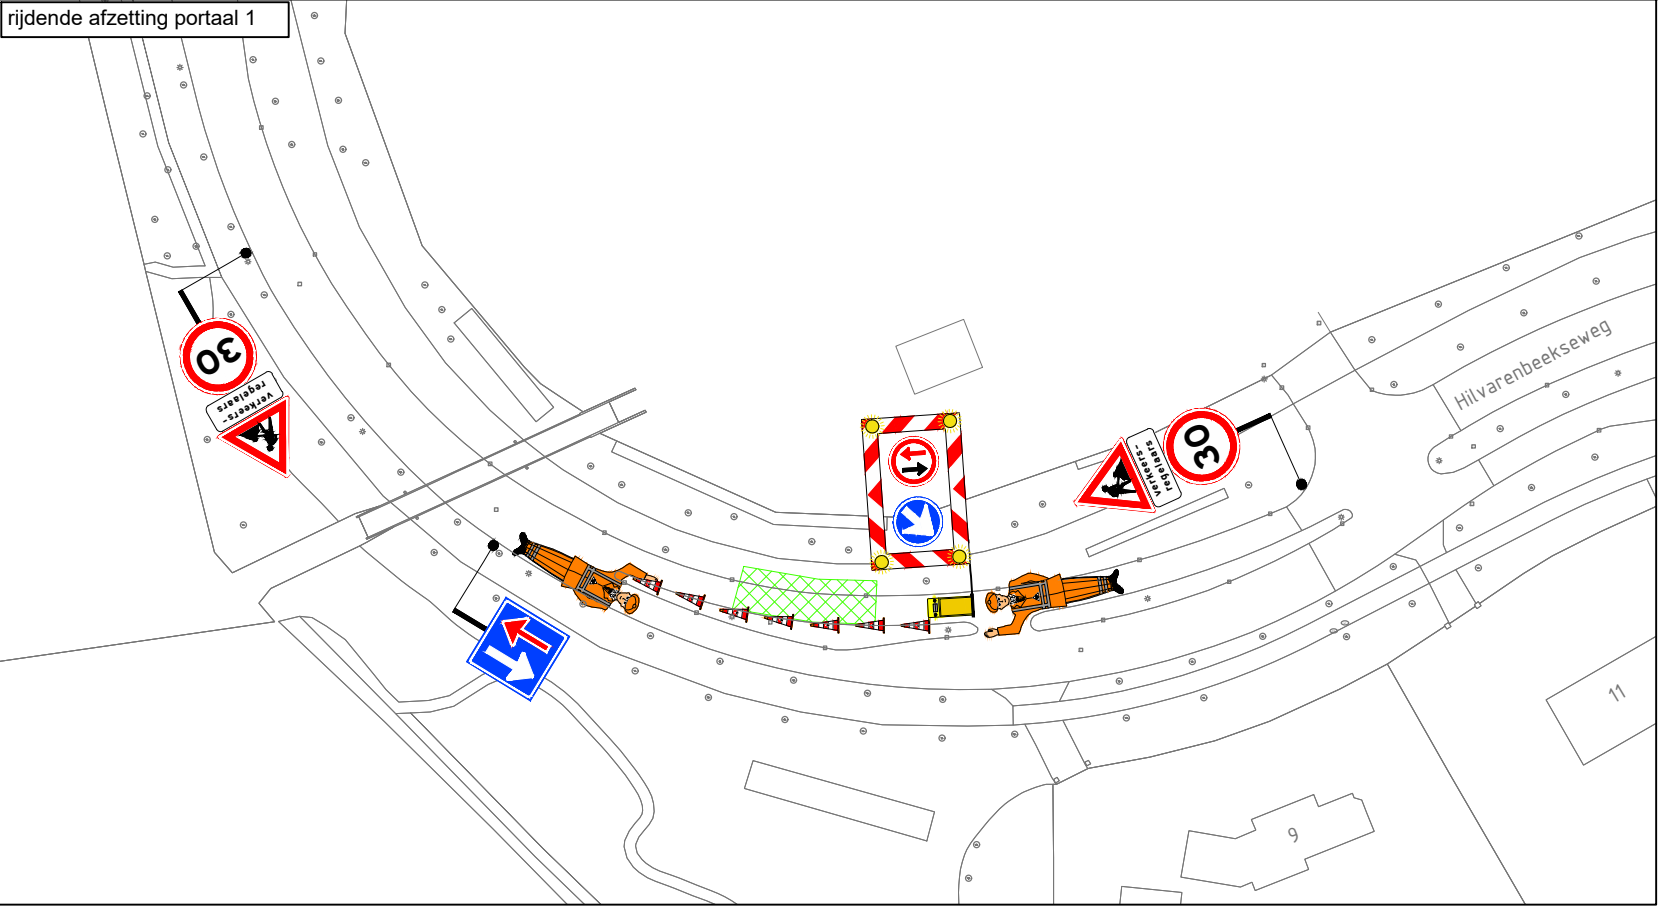


verkeersstop tbv inhangen hoogtebalk

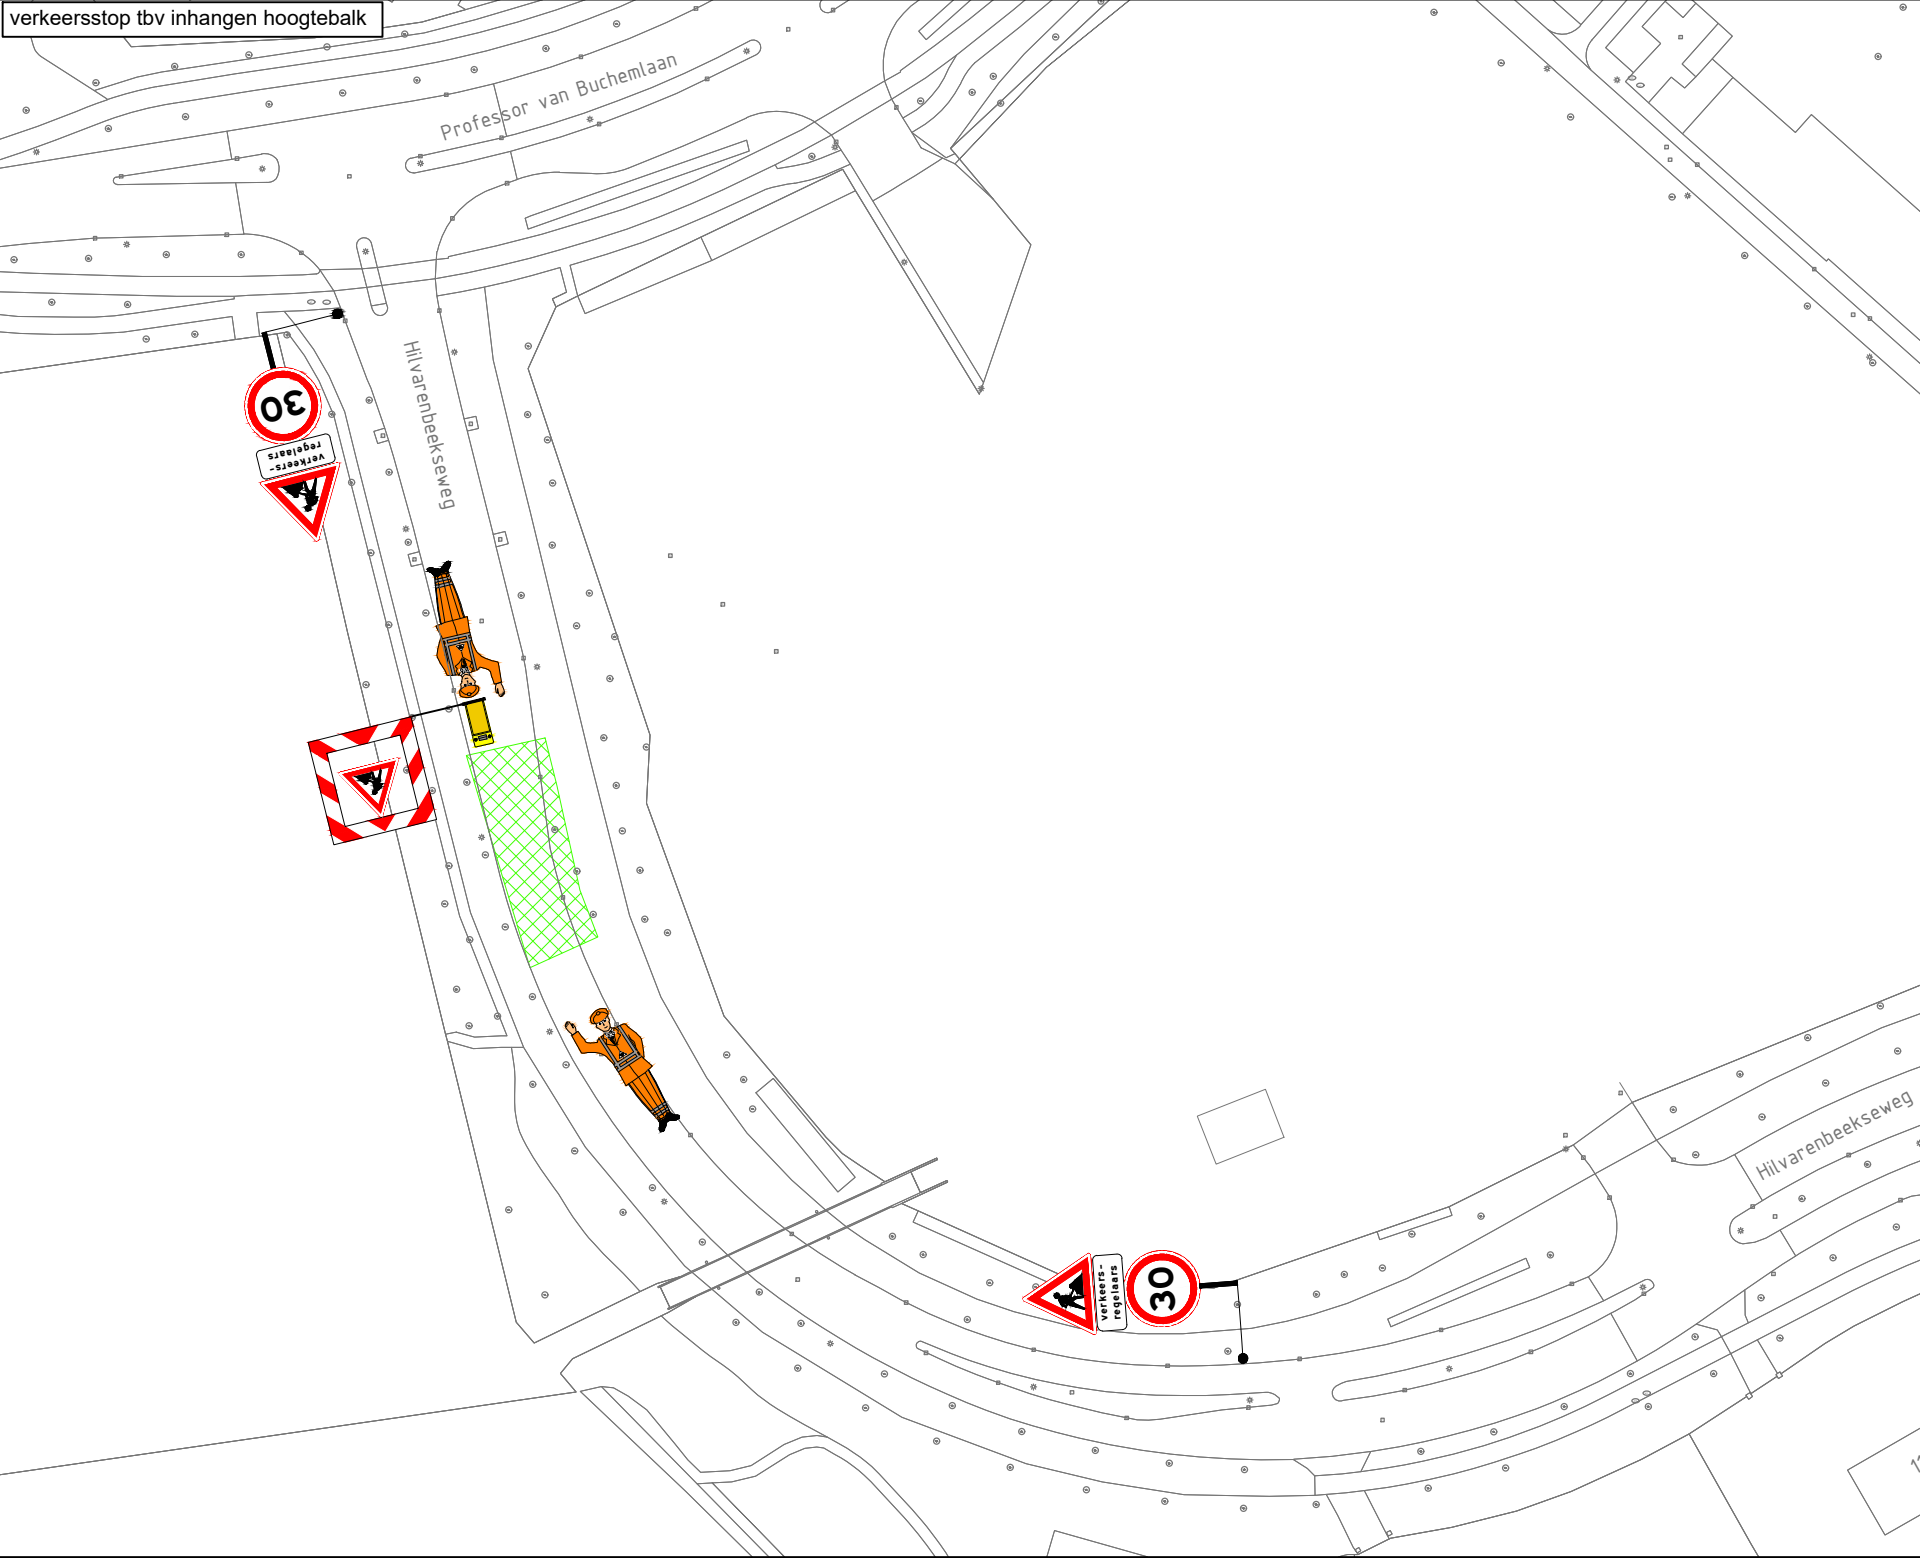

rijdende afzetting portaal 2 fase 1

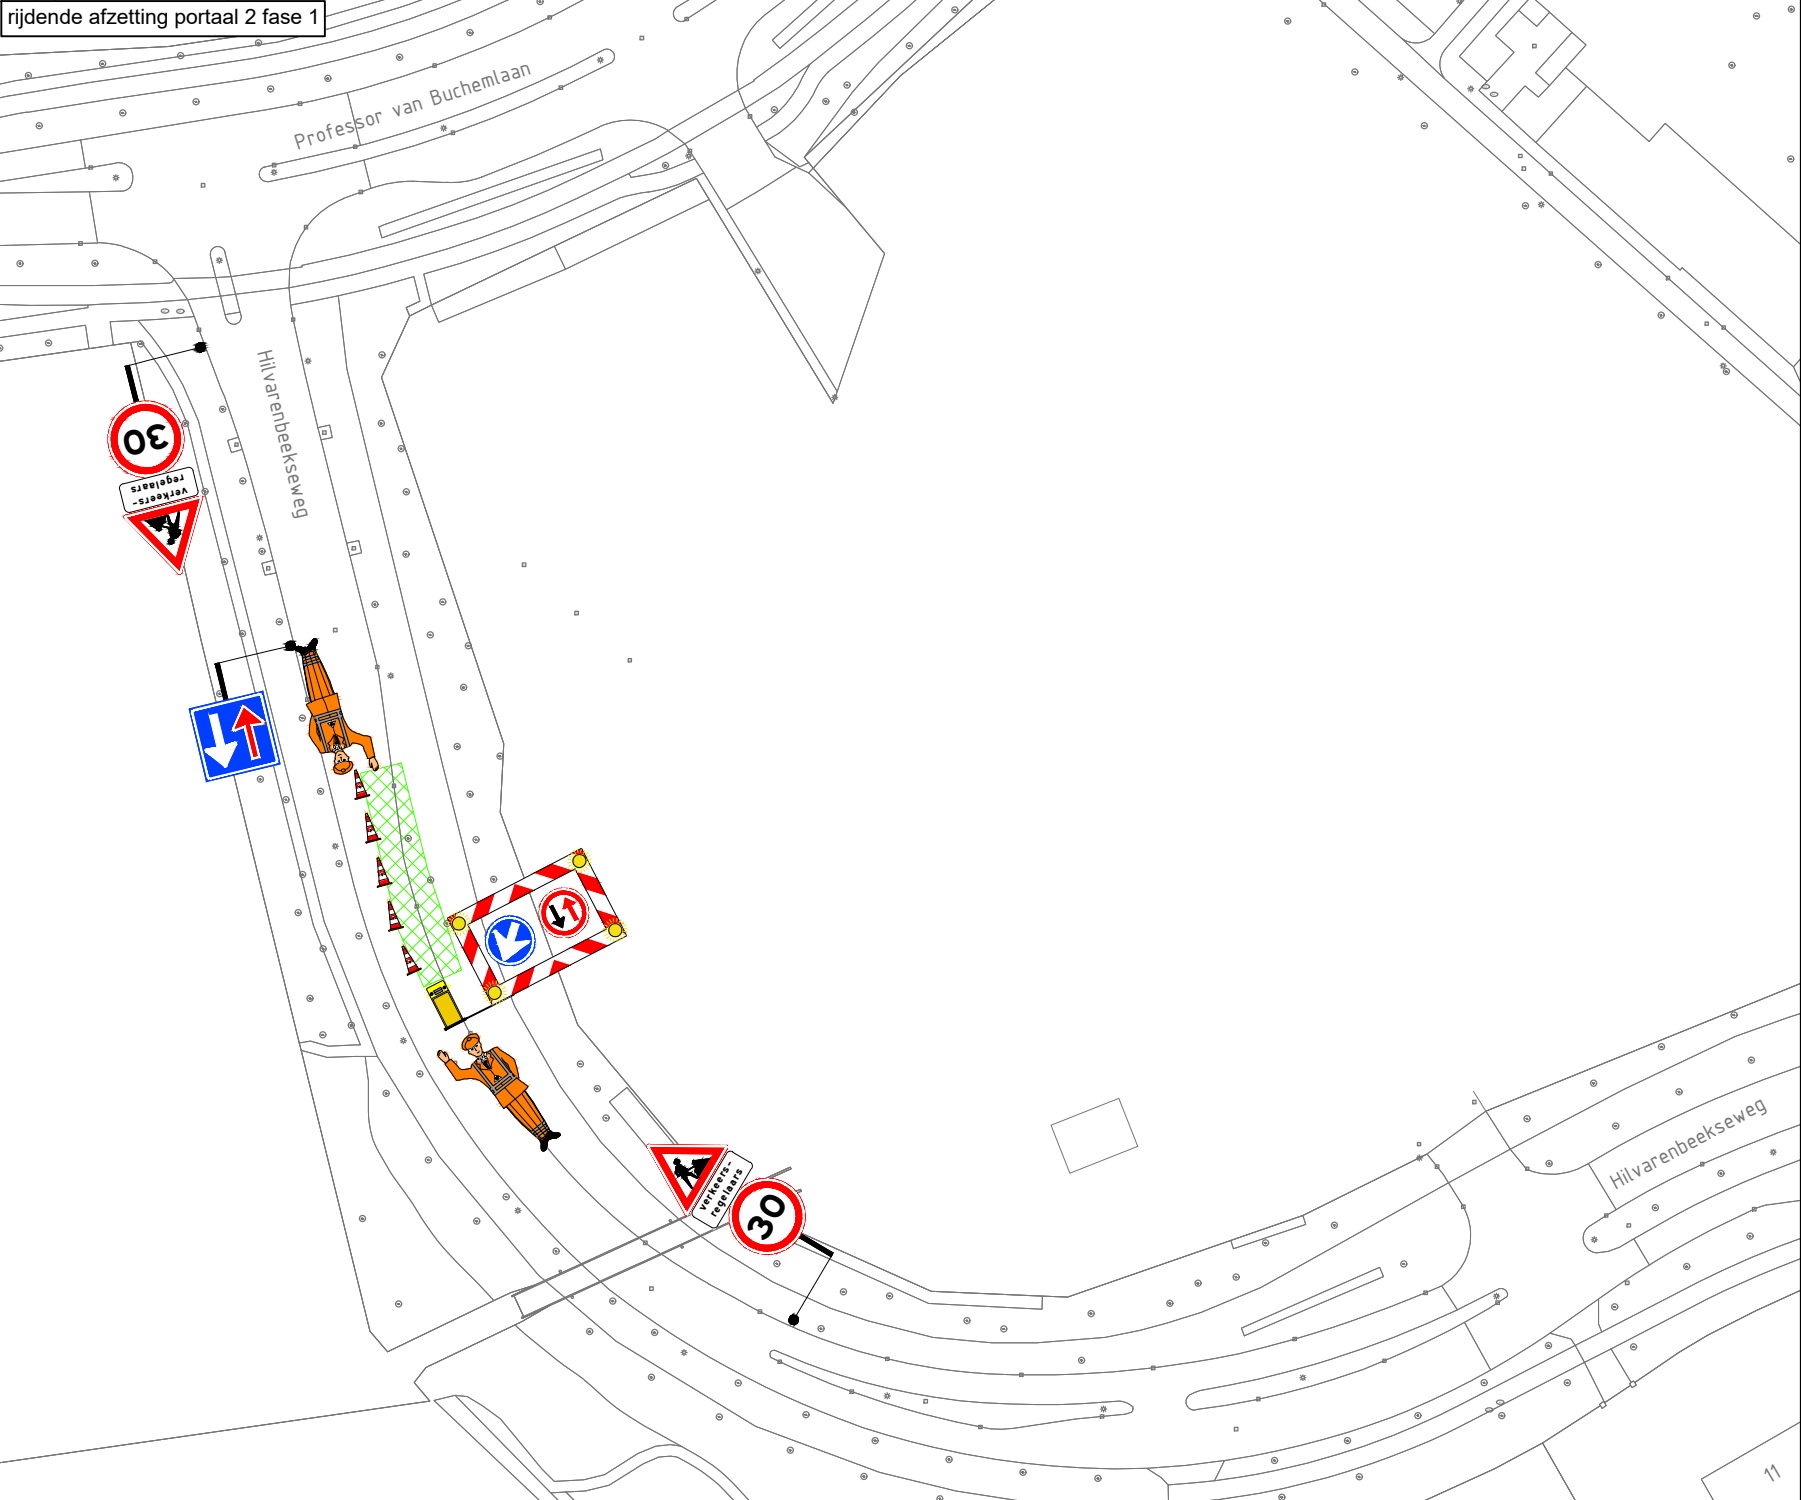


rijdende afzetting portaal 2 fase 2

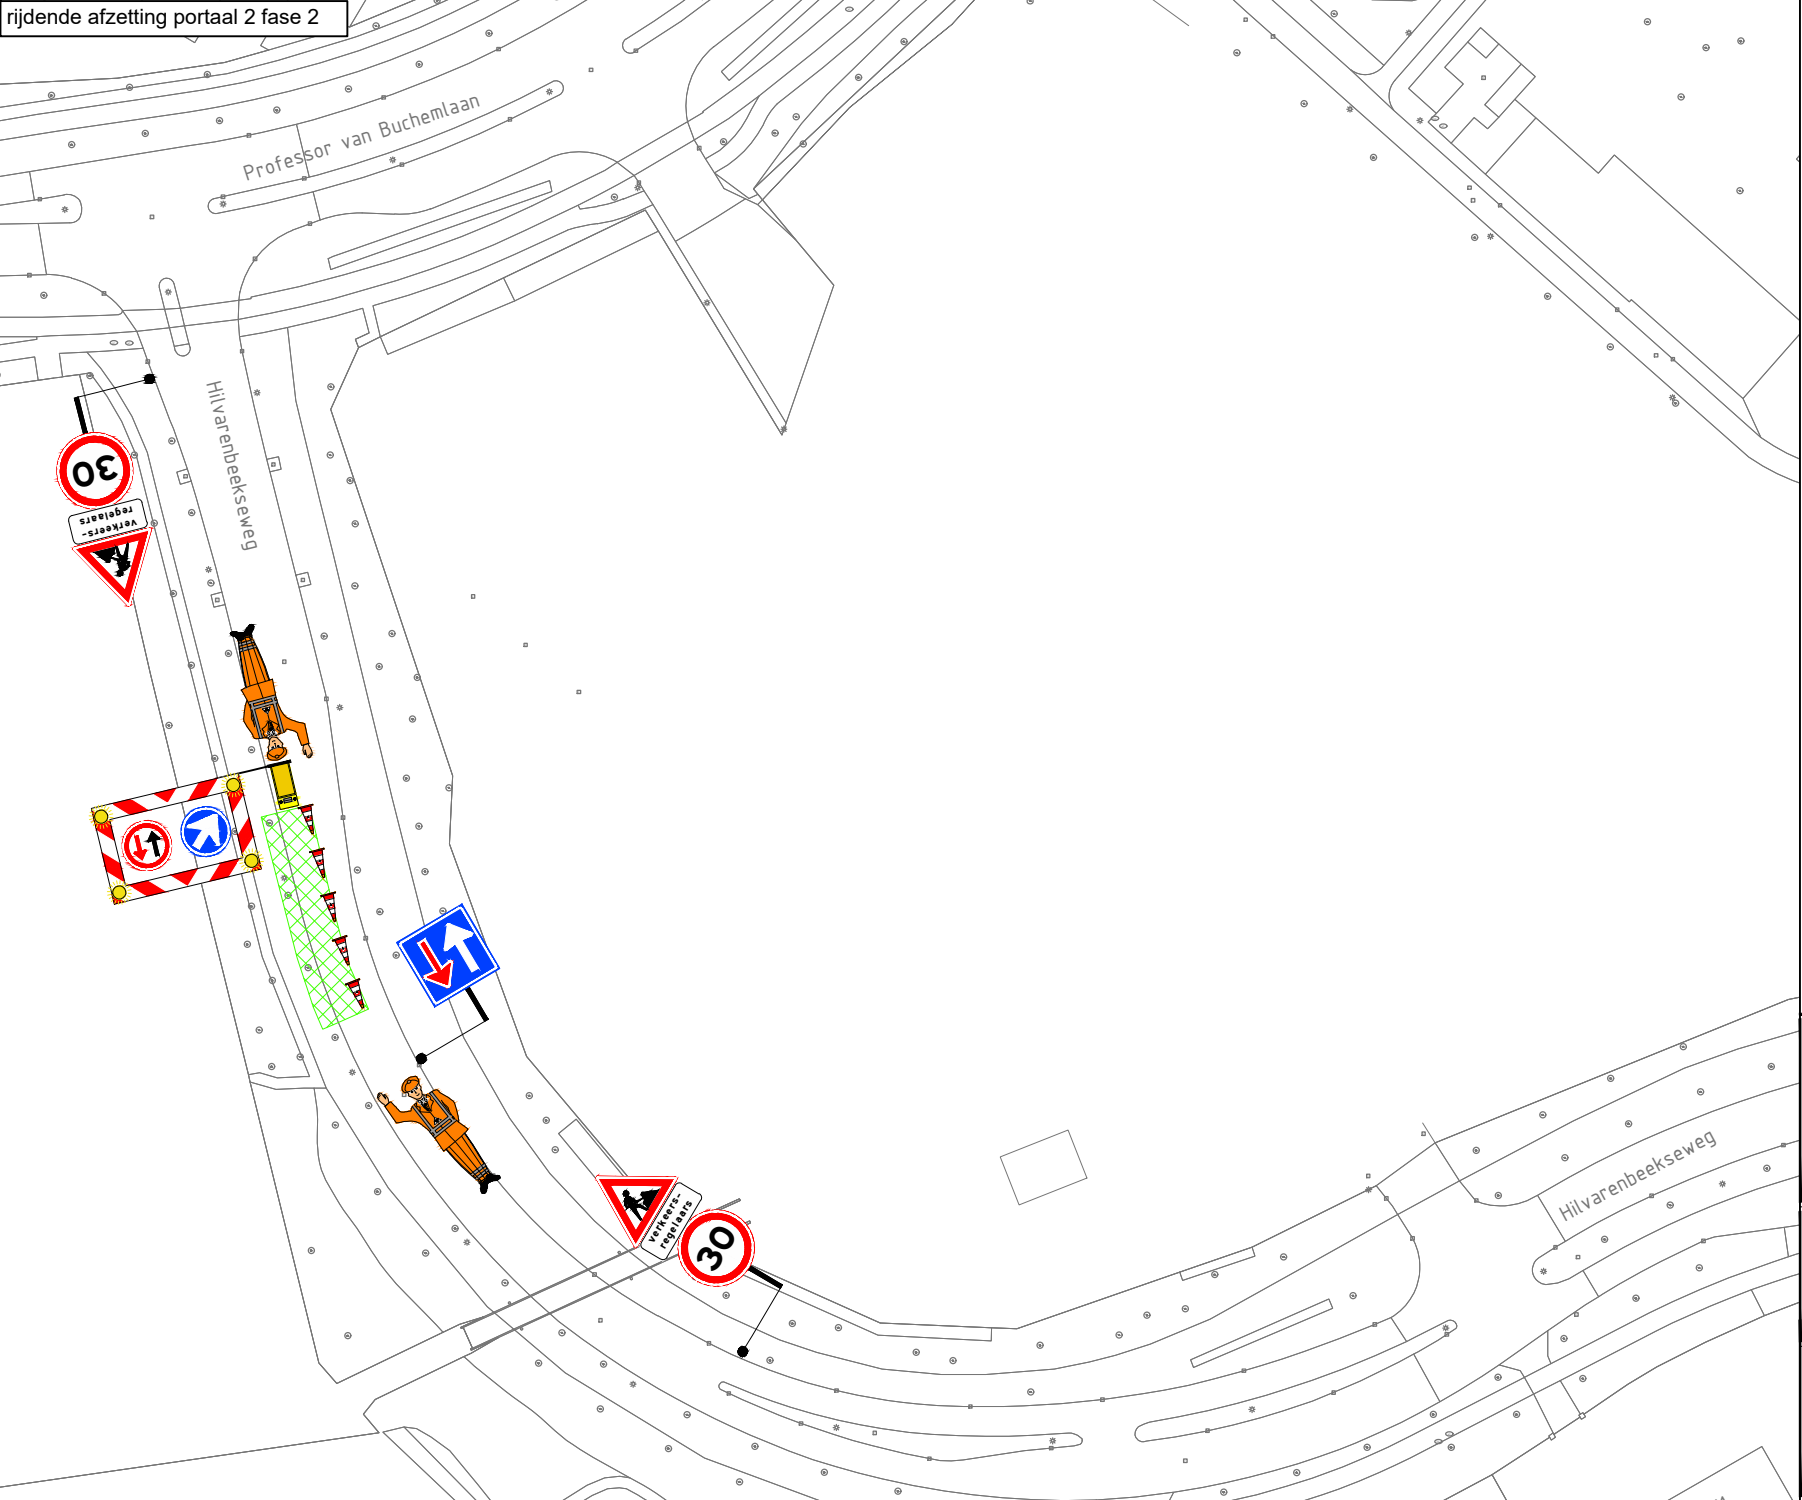

GOEDGEKEURD
Door R.Ke op 11:35 am, 5/4/26

Legenda

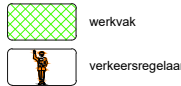

Vervanging Hoogtebalken ETZ
Te Tilburg

Tijdelijke verkeersmaatregelen
afzetting



BERSELAAR
CONSTRUCTIE

tekenaar: MFL	28-04-25	vrijgave: MJA	28-04-25
versie: 1.0		blad: 1	van: 1
schaal: n.v.t.		formaat: A2	
tekeningnr.: 202525855-001			