



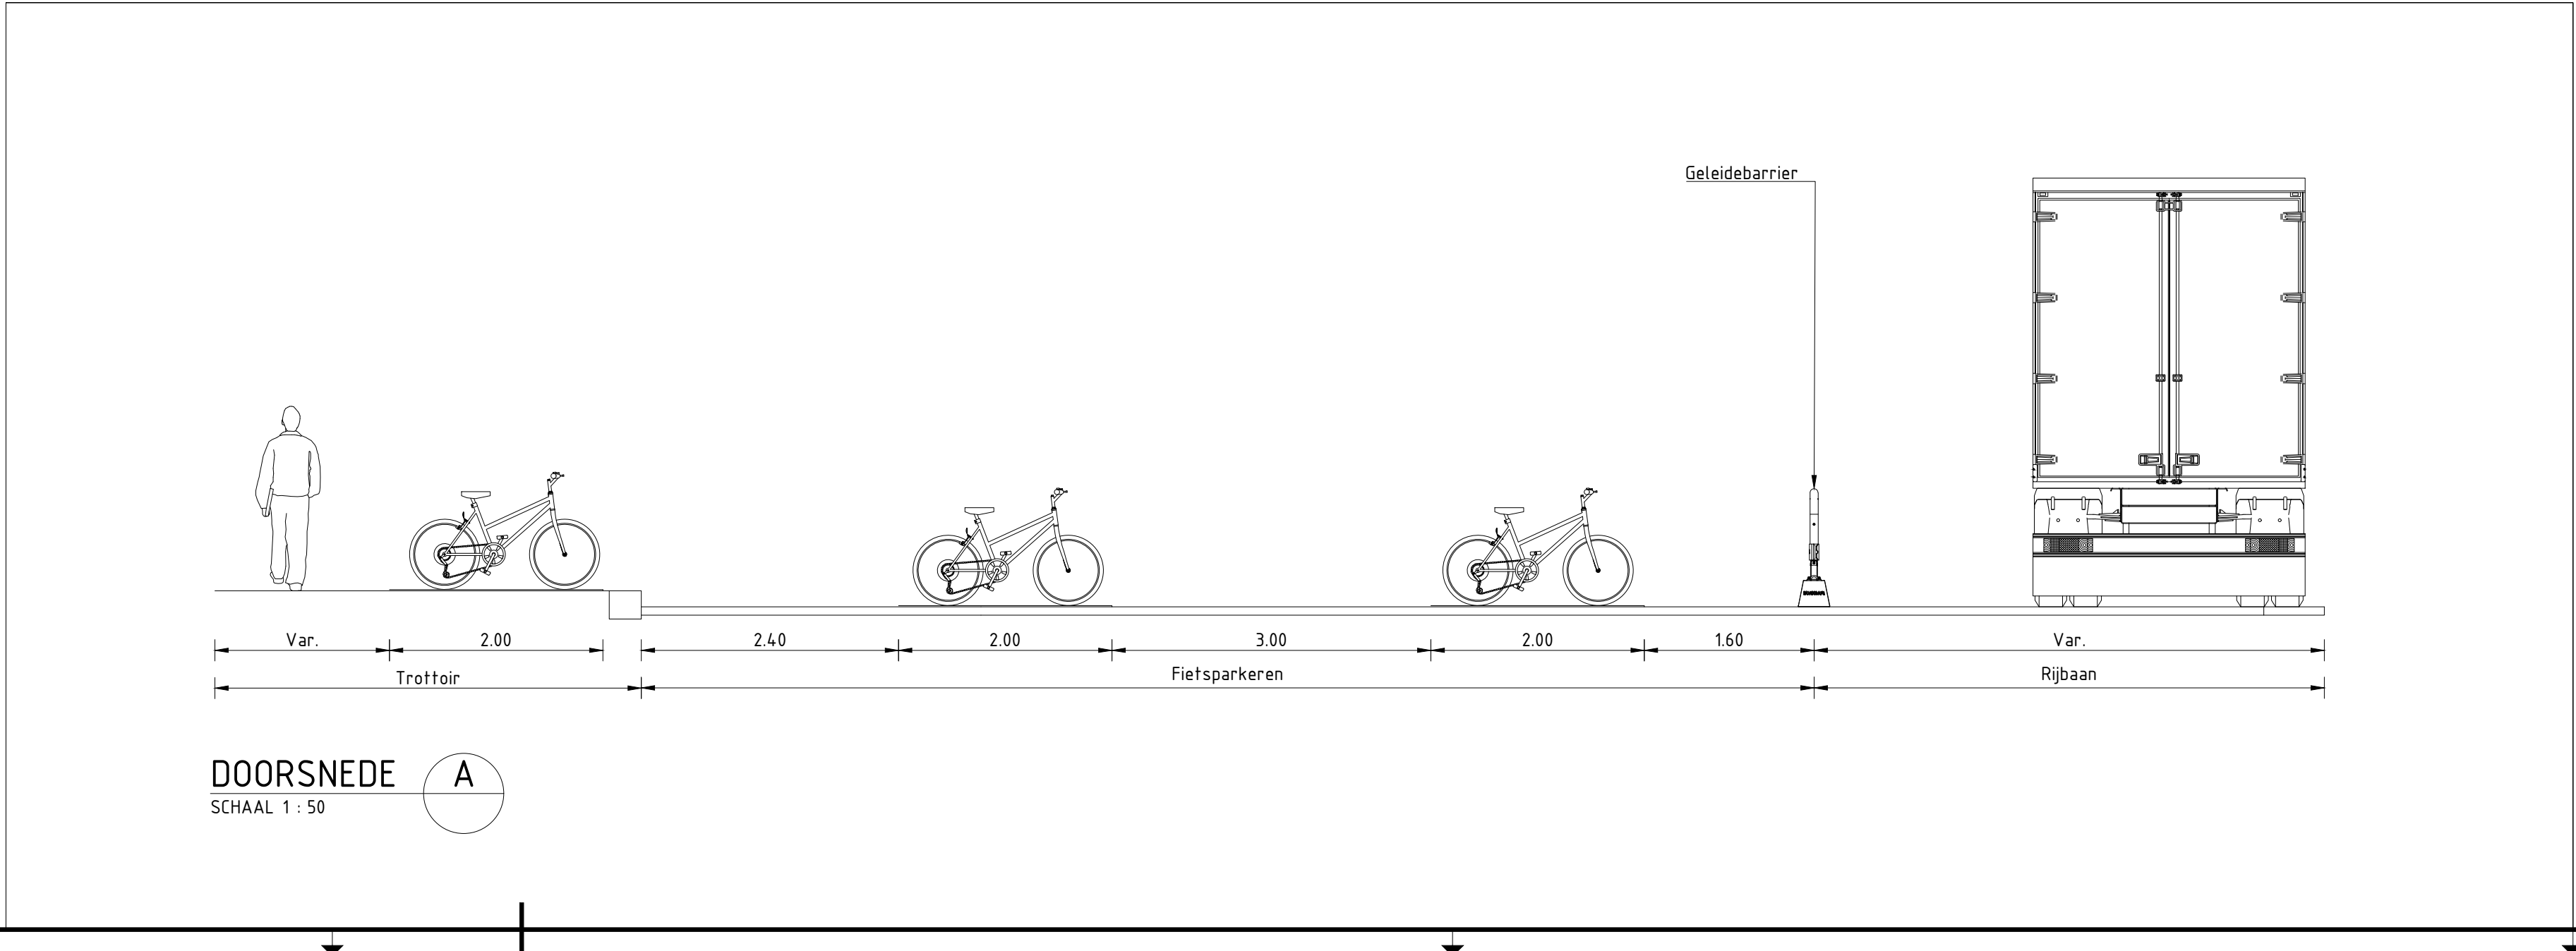

- Tijdelijke geleidebarrier
- Bestaande trottoirband 280/300X250mm
- Bestaande haaiantanden, betonstraatstenen keiformaat, kleur: wit (0,50m-0,50m)
- Aanbrengen straatbakstenen dikformaat, keperverband, kleur: geel, afgestemd op bestaande situatie, voegen conform norm 831410, 3e detail
- Aanbrengen betonstraatstenen, keiformaat, markering doorgetrokken, kleur: blauw
- Aanbrengen straatbakstenen, dikformaat, markering, doorgetrokken streep, kleur: wit
- Aanbrengen straatbakstenen, dikformaat, markering, streep 1-1, kleur: wit
- Aanbrengen straatbakstenen, dikformaat markering, haaiantanden, kleur: wit (0,50m-0,50m)
- Bestaande elementenverharding, kleur: blauw, doorgetrokken, fietsparkeren
- Bestaande wegenverf markering, kleur: wit, doorgetrokken, scooterparkeren
- Nieuwe bebording aan paal/lichtmast
- Nieuwe bebording aan gevel
- Bestaande bebording
- Bestaande paal t.b.v. bebording
- Nieuwe paal t.b.v. bebording
- Aanbrengen RVS paaltjes ø156mm, vast, 0,70m boven verharding met reflectorband
- Aanbrengen RVS paaltjes ø156mm, inzinkbaar, 0,70m boven verharding met reflectorband
- Aanbrengen straatbakstenen, dikformaat, kleur: wit

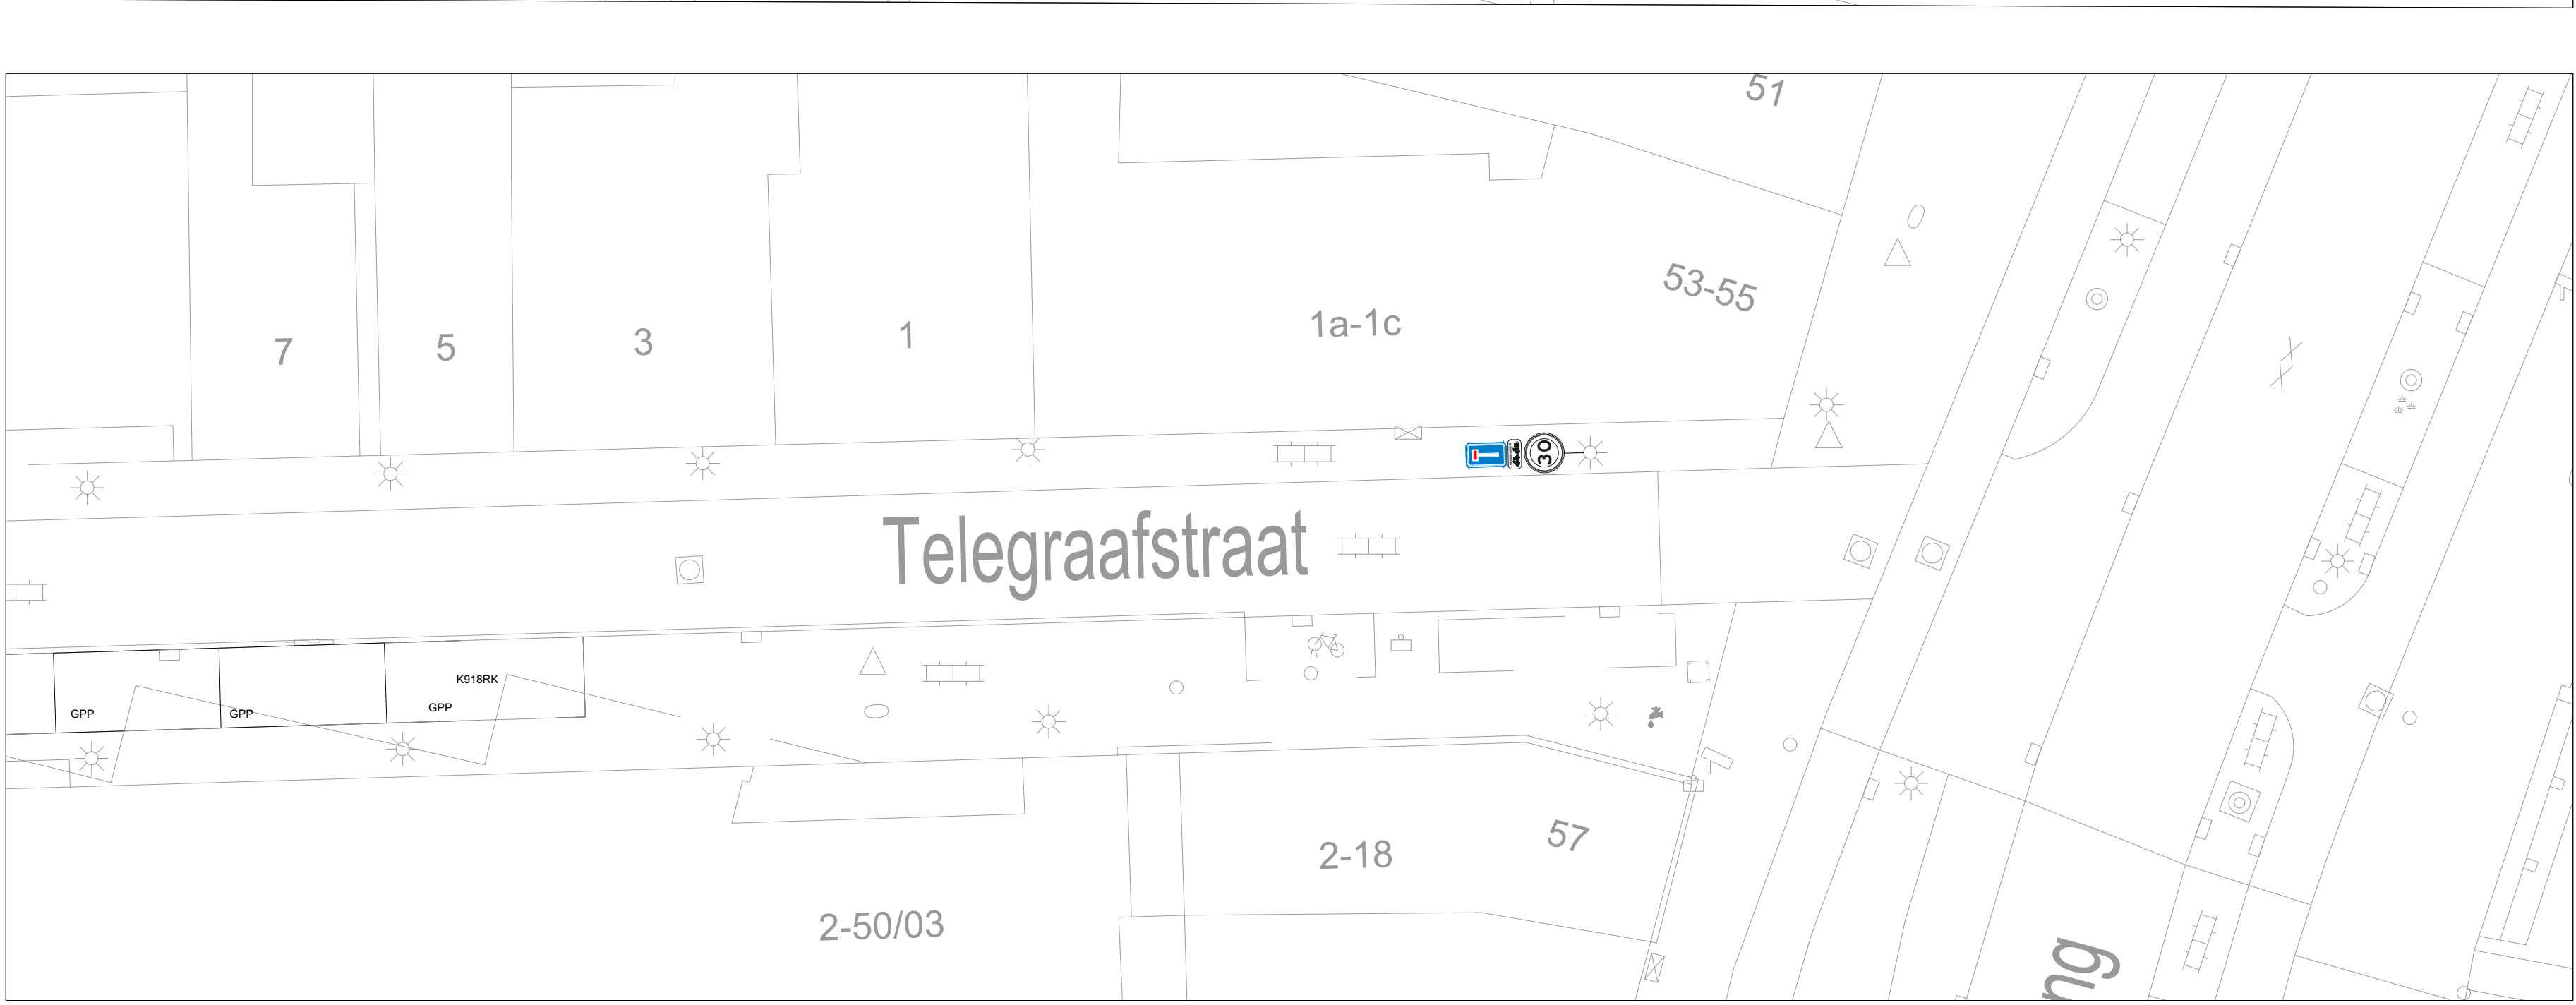

- alle maten in het werk te controleren
- hoogtemaatvoering is indicatief weergegeven
- alle maten in meters tenzij anders aangegeven
- alle hoogtes zijn weergegeven t.o.v. N.A.P.

versie	datum	wijziging	get.	PL
1.0	12-12-2025	Diverse wijzigingen	NM	ED
2.0	16-12-2025	Diverse wijzigingen	NM	ED
3.0	18-12-2025	Diverse wijzigingen	NM	ED
4.0	19-12-2025	Diverse wijzigingen	NM	ED

Vinding

Vinding
Midsfene 8
5026 SK
Tilburg
013-2084167
info@vinding.nl
www.vinding.nl

project
Tijdelijke maatregel fietsroute
locatie
Telegraafstraat Tilburg
opdrachtgever
Broeren Civil Solutions

formaat	A0
schaal	1:200
datum	19-12-2025
fase	UD
status	Concept
projectleider	E. van Dooren
tekenaar	N. Manders
projectnummer	25.002.18
tekeningnummer	VH-01
versie	4.0

onderwerp
Nieuwe verkeersmaatregelen en bestrating