



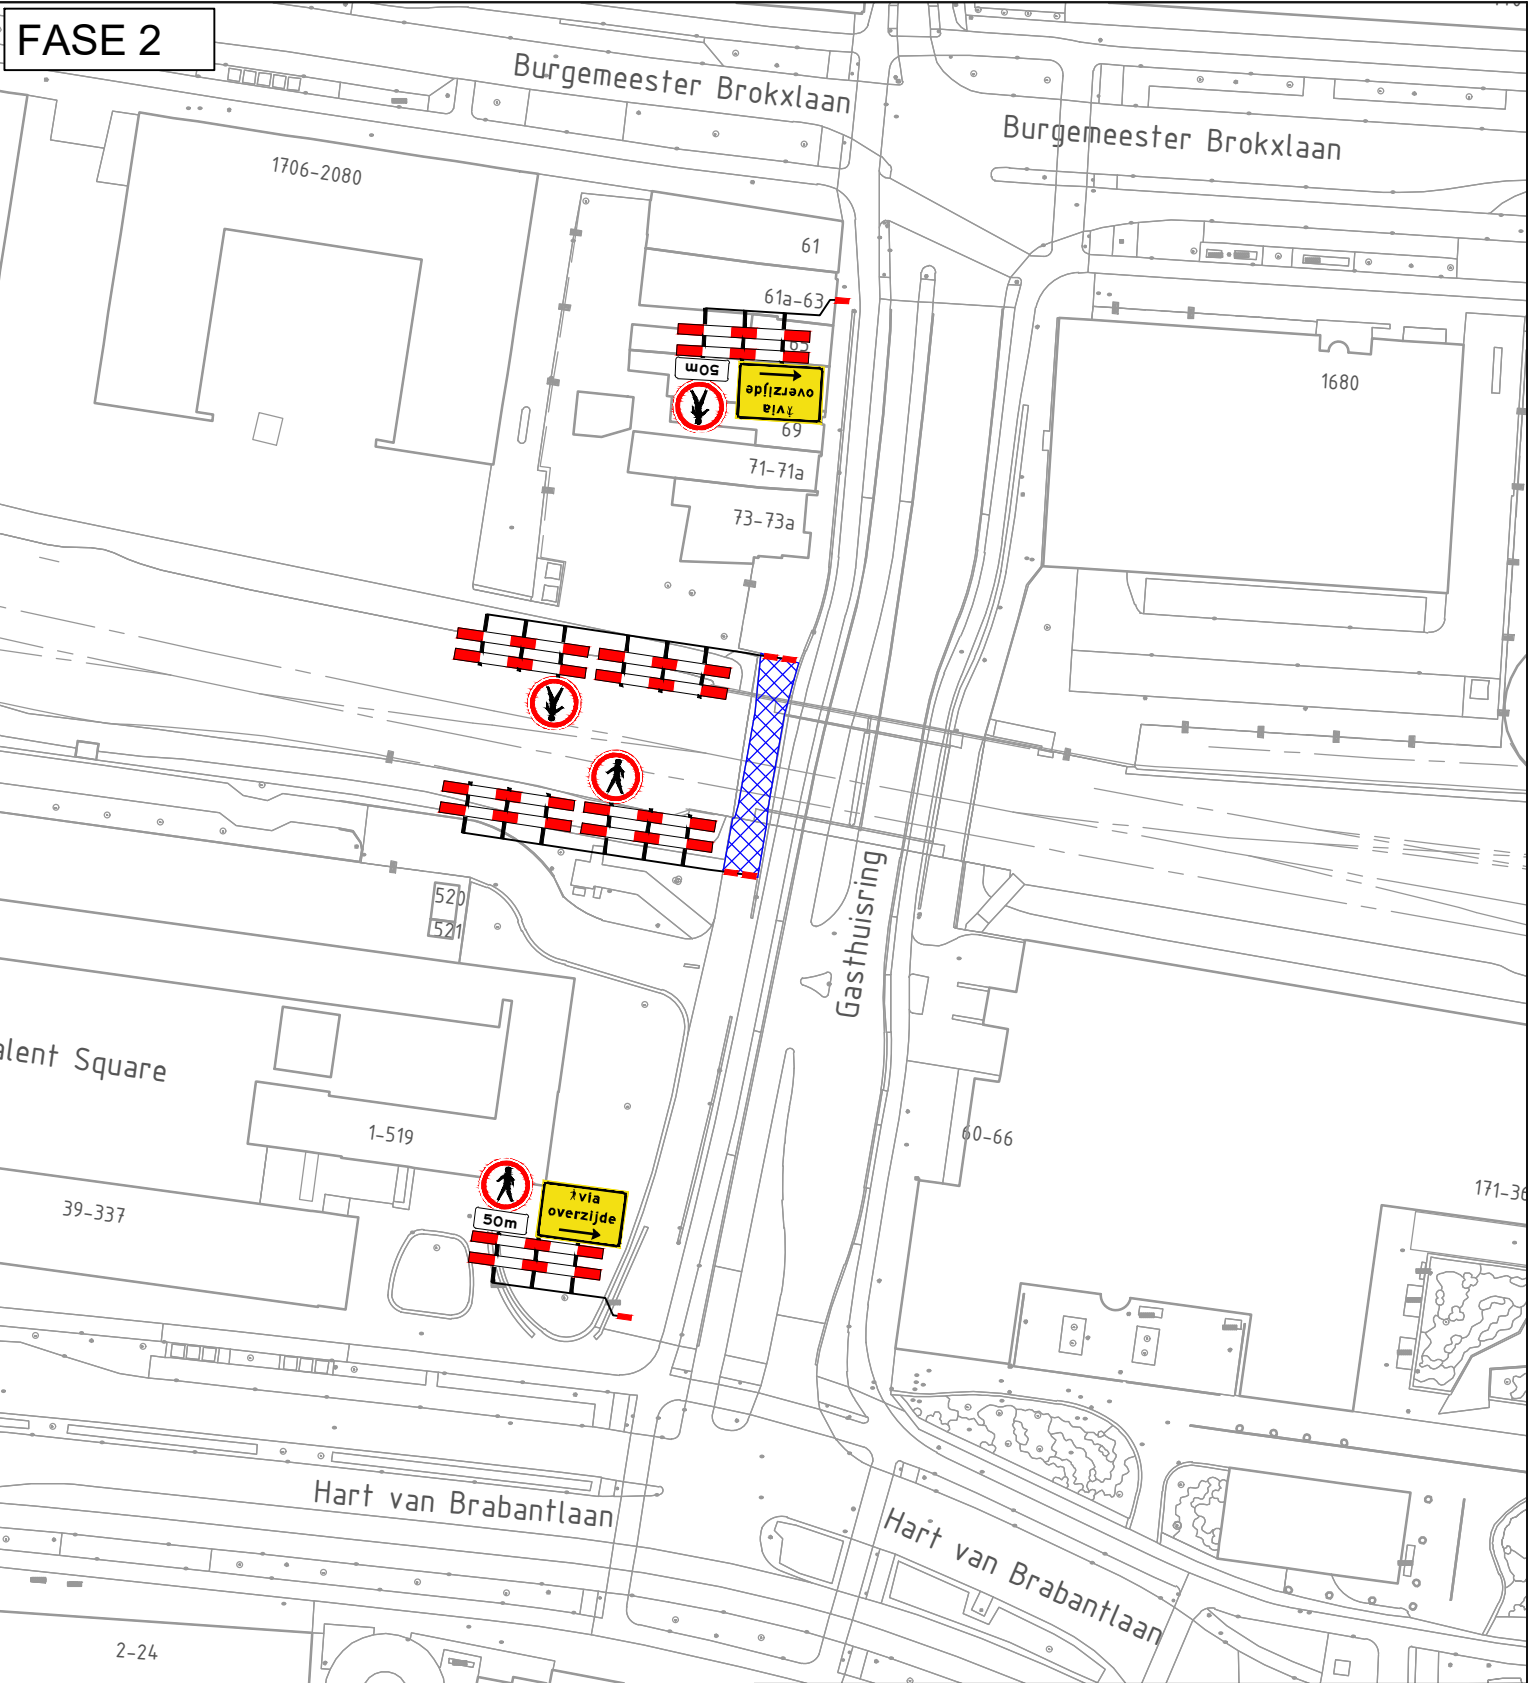

Legenda

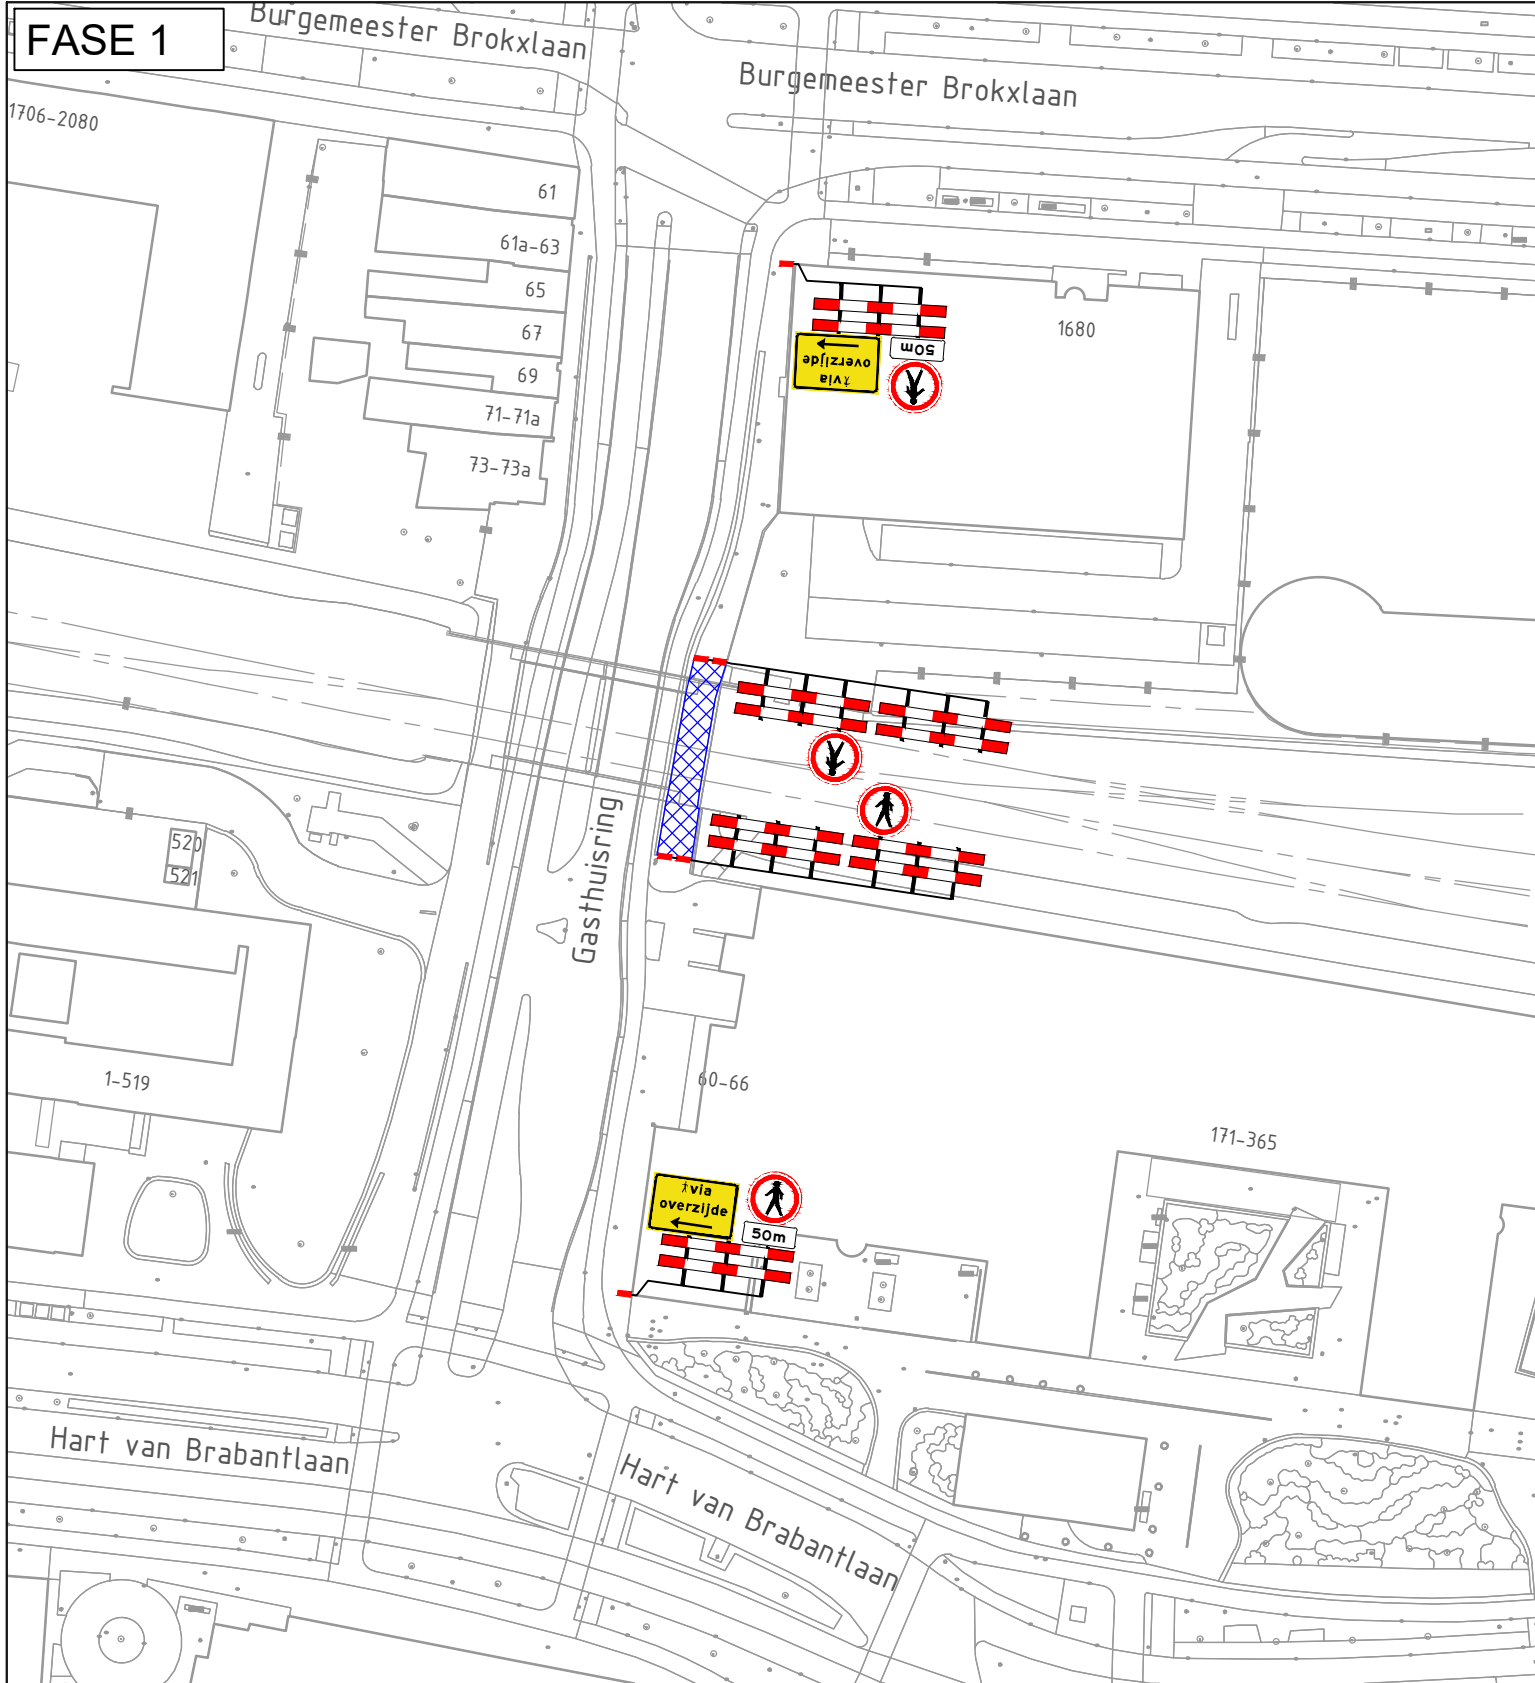

werkvak

GOEDGEKEURD

Door MdG op 3:39 pm, 5/6/26

Oriëntatie



Ramudden



RAMUDDEN BV
Tel: +31 15 21 02 302
Email: info@ramudden.nl
Website: www.ramudden.nl
NEN 2005 BRL101 200001

opdrachtgever:

BROEREN

Gasthuisring te Tilburg

Tijdelijke verkeersmaatregelen
Afzetting

tekenaar: MFL	04-05-26	vrijgave: JGE	04-05-26
versie: 1.1	blad: 1	van: 1	
schaal: n.v.t.	formaat: A3		
tekeningnr.: 202110705-001			