
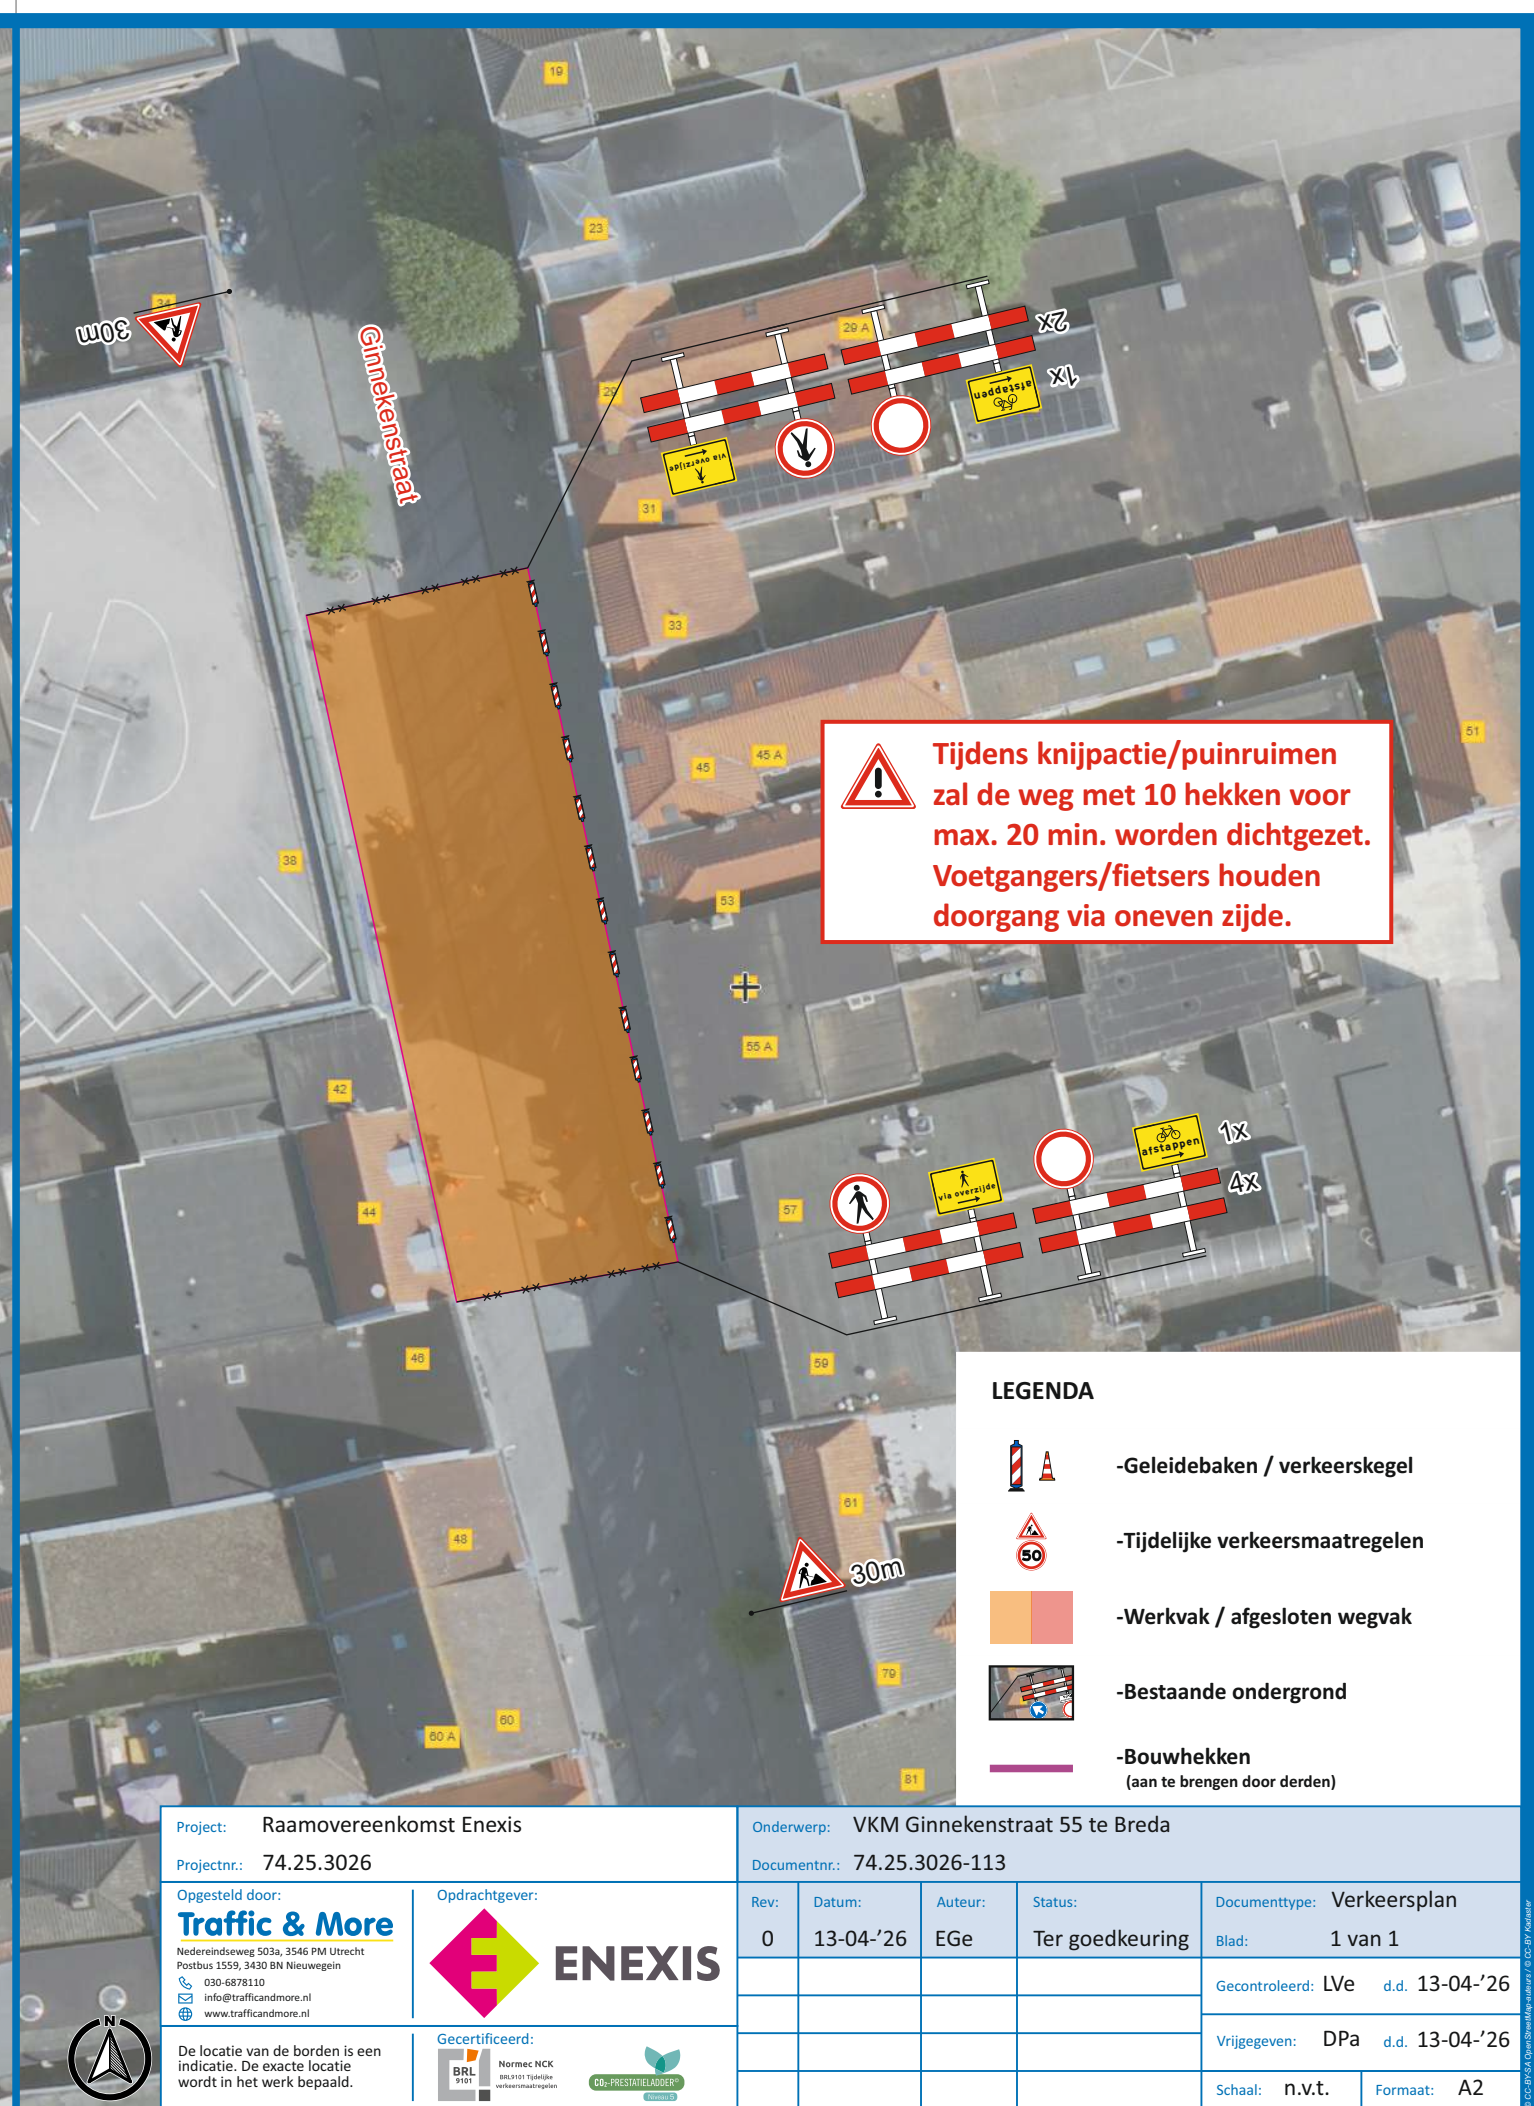
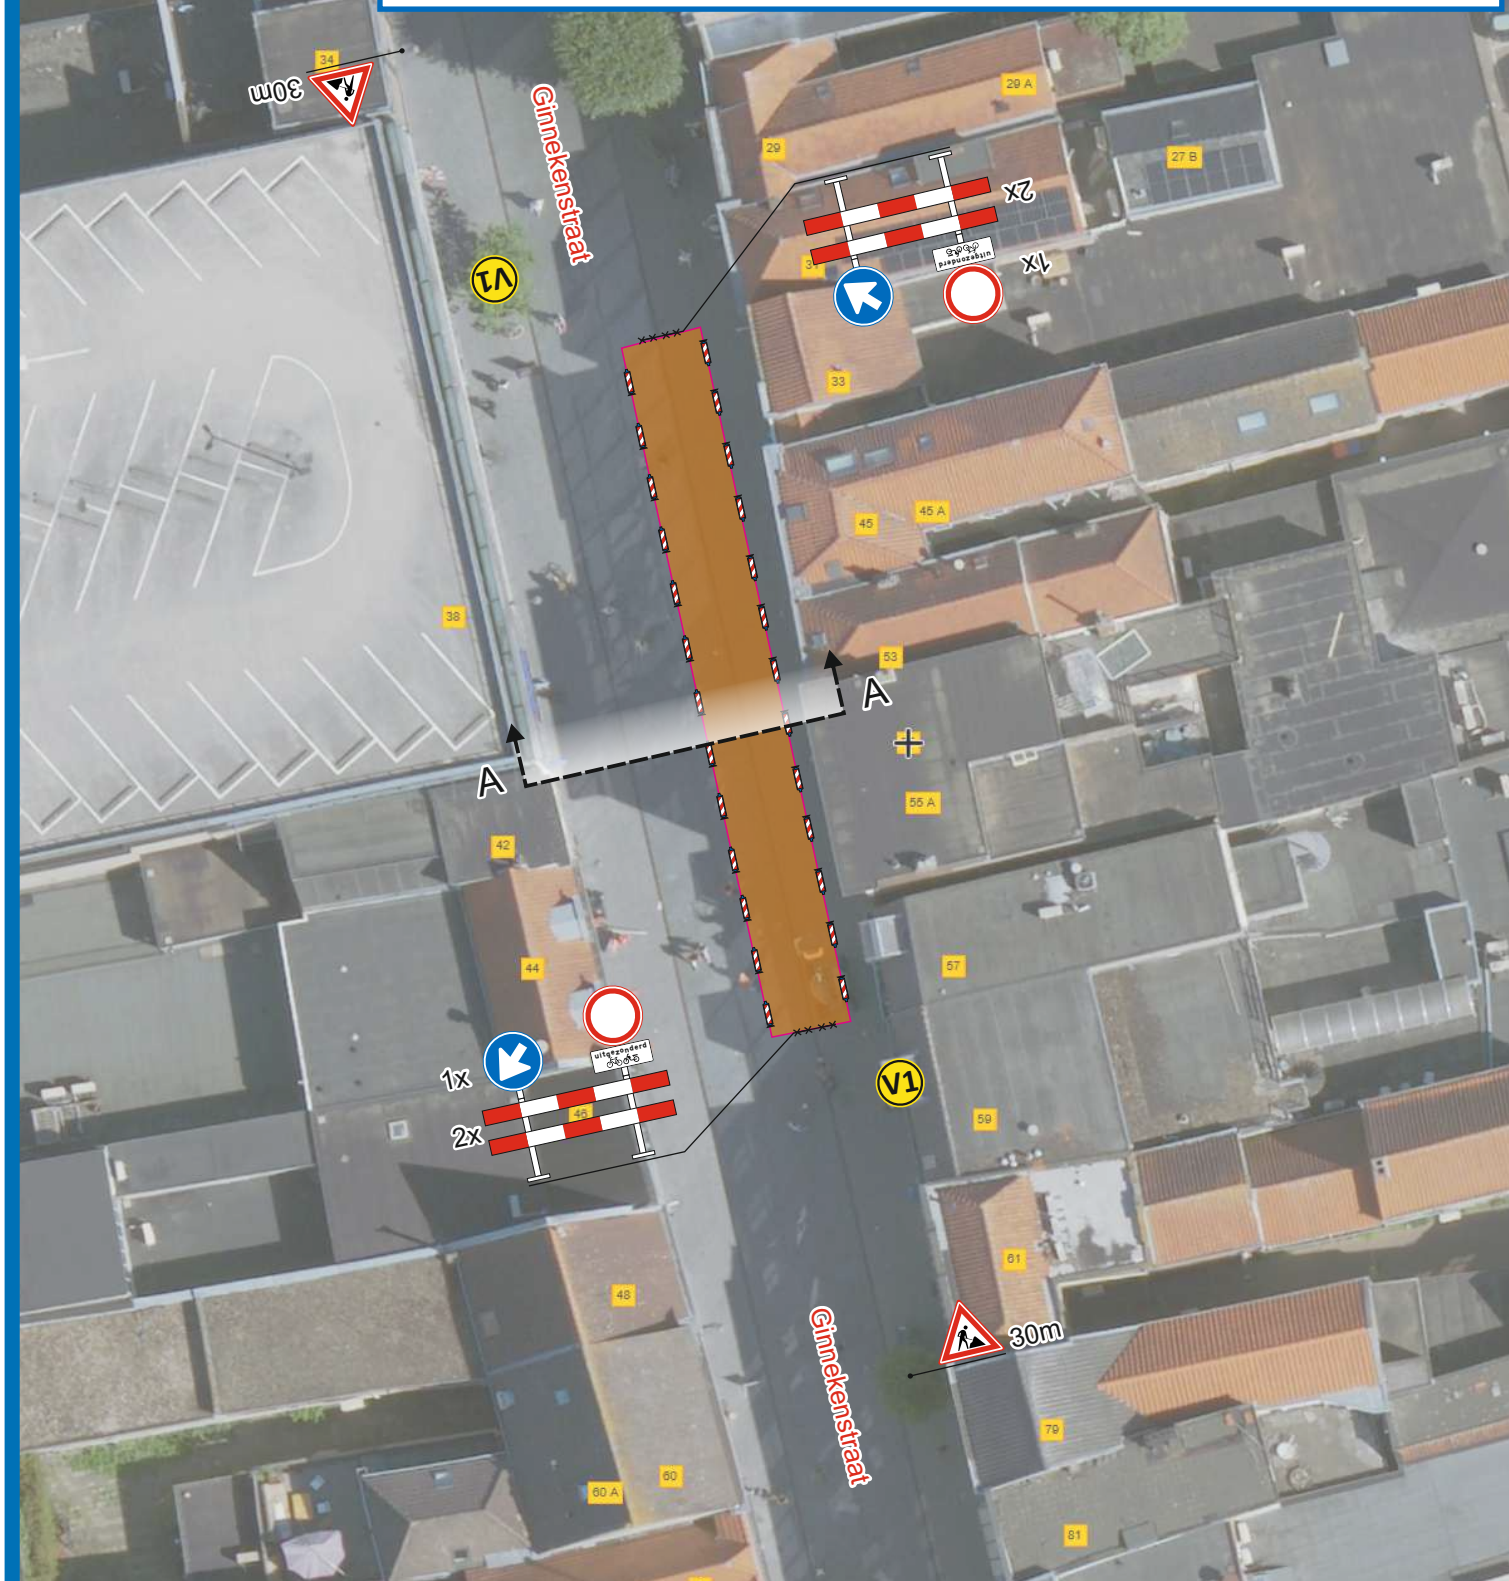


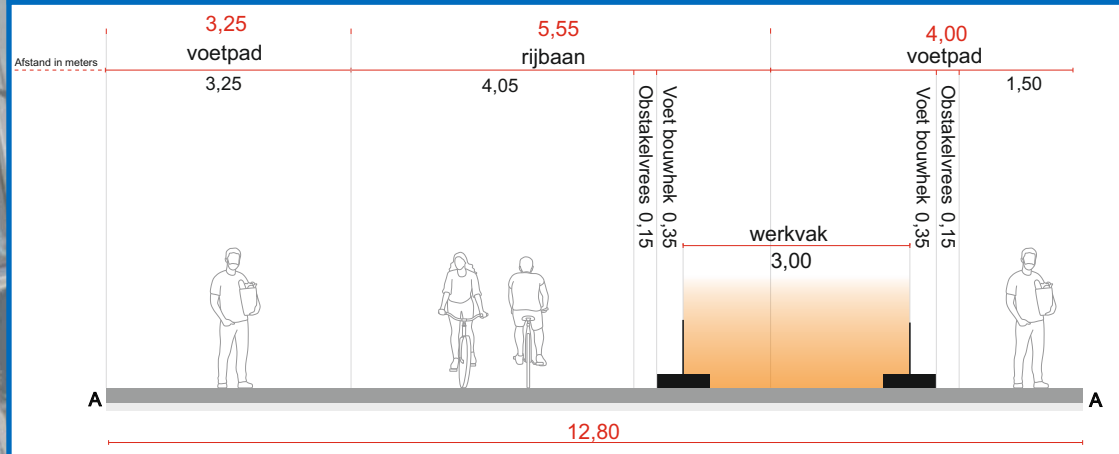

Project: Raamovereenkomst Enaxis		Onderwerp: VKM Ginnekenstraat 55 te Breda							
Projectnr.: 74.25.3026		Documentnr.: 74.25.3026-113							
Opgesteld door: Traffic & More Nederlandsedwag 503a, 3546 PM Utrecht Postbus 1559, 3430 BN Nieuwegein 030-6878110 info@trafficandmore.nl www.trafficandmore.nl		Opdrachtgever:  ENEXIS		Rev: 0	Datum: 13-04-'26	Auteur: EGe	Status: Ter goedkeuring	Documenttype: Verkeersplan Blad: 1 van 1	
De locatie van de borden is een indicatie. De exacte locatie wordt in het werk bepaald.   								Gecontroleerd: LVe d.d. 13-04-'26	
								Vrijgegeven: DPa d.d. 13-04-'26	
								Schaal: n.v.t. Formaat: A2	

© 2019 Gynostem, alle rechten voorbehouden