
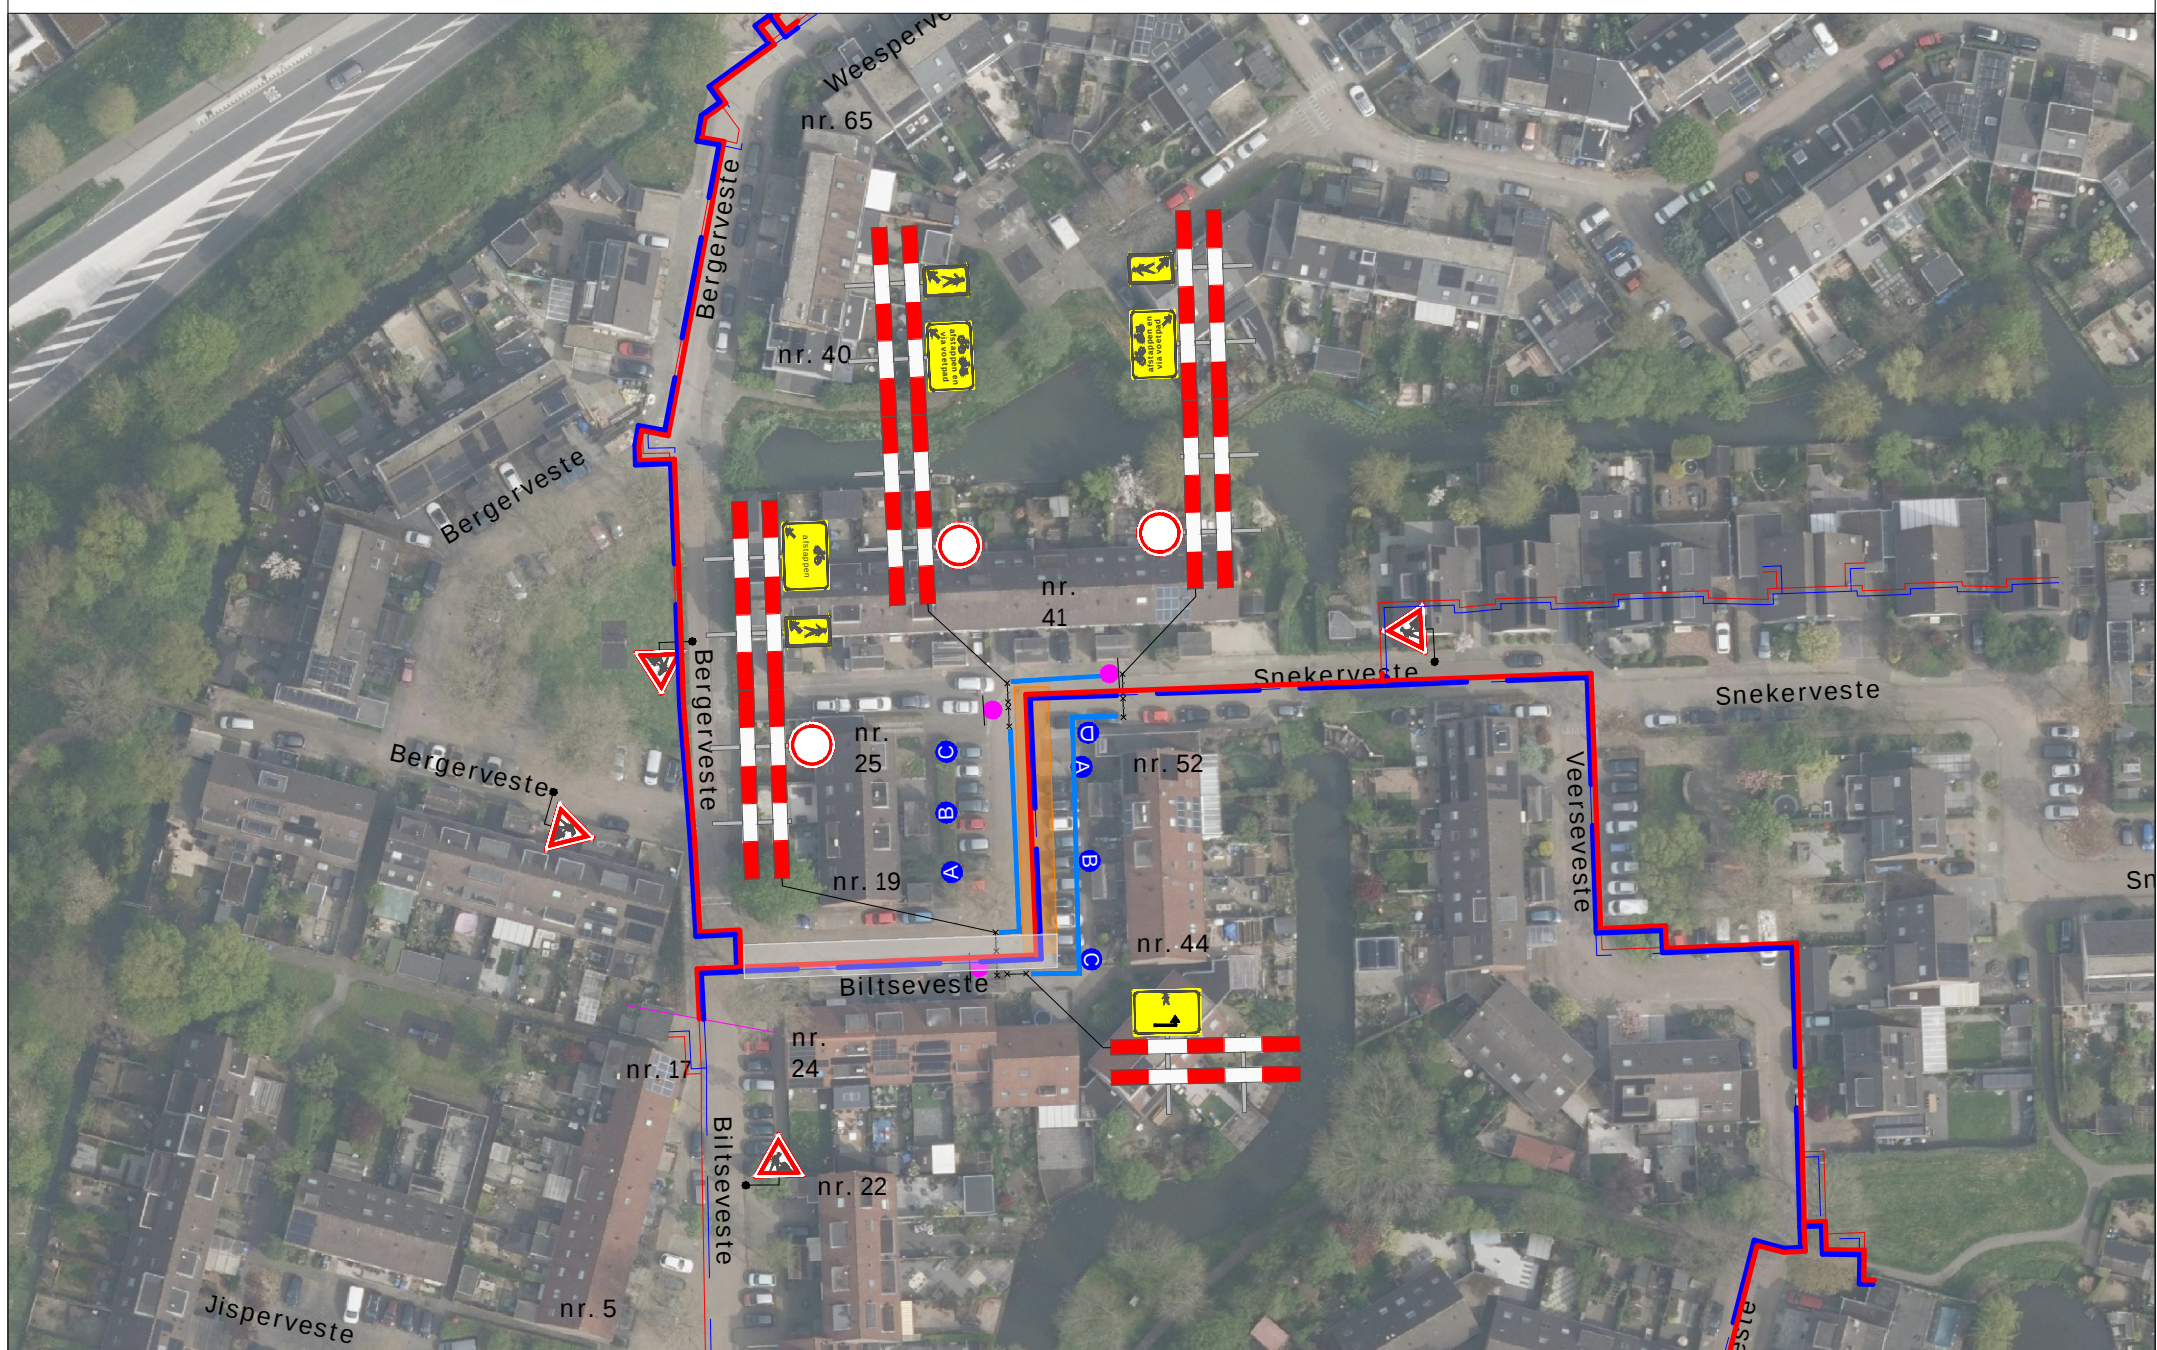


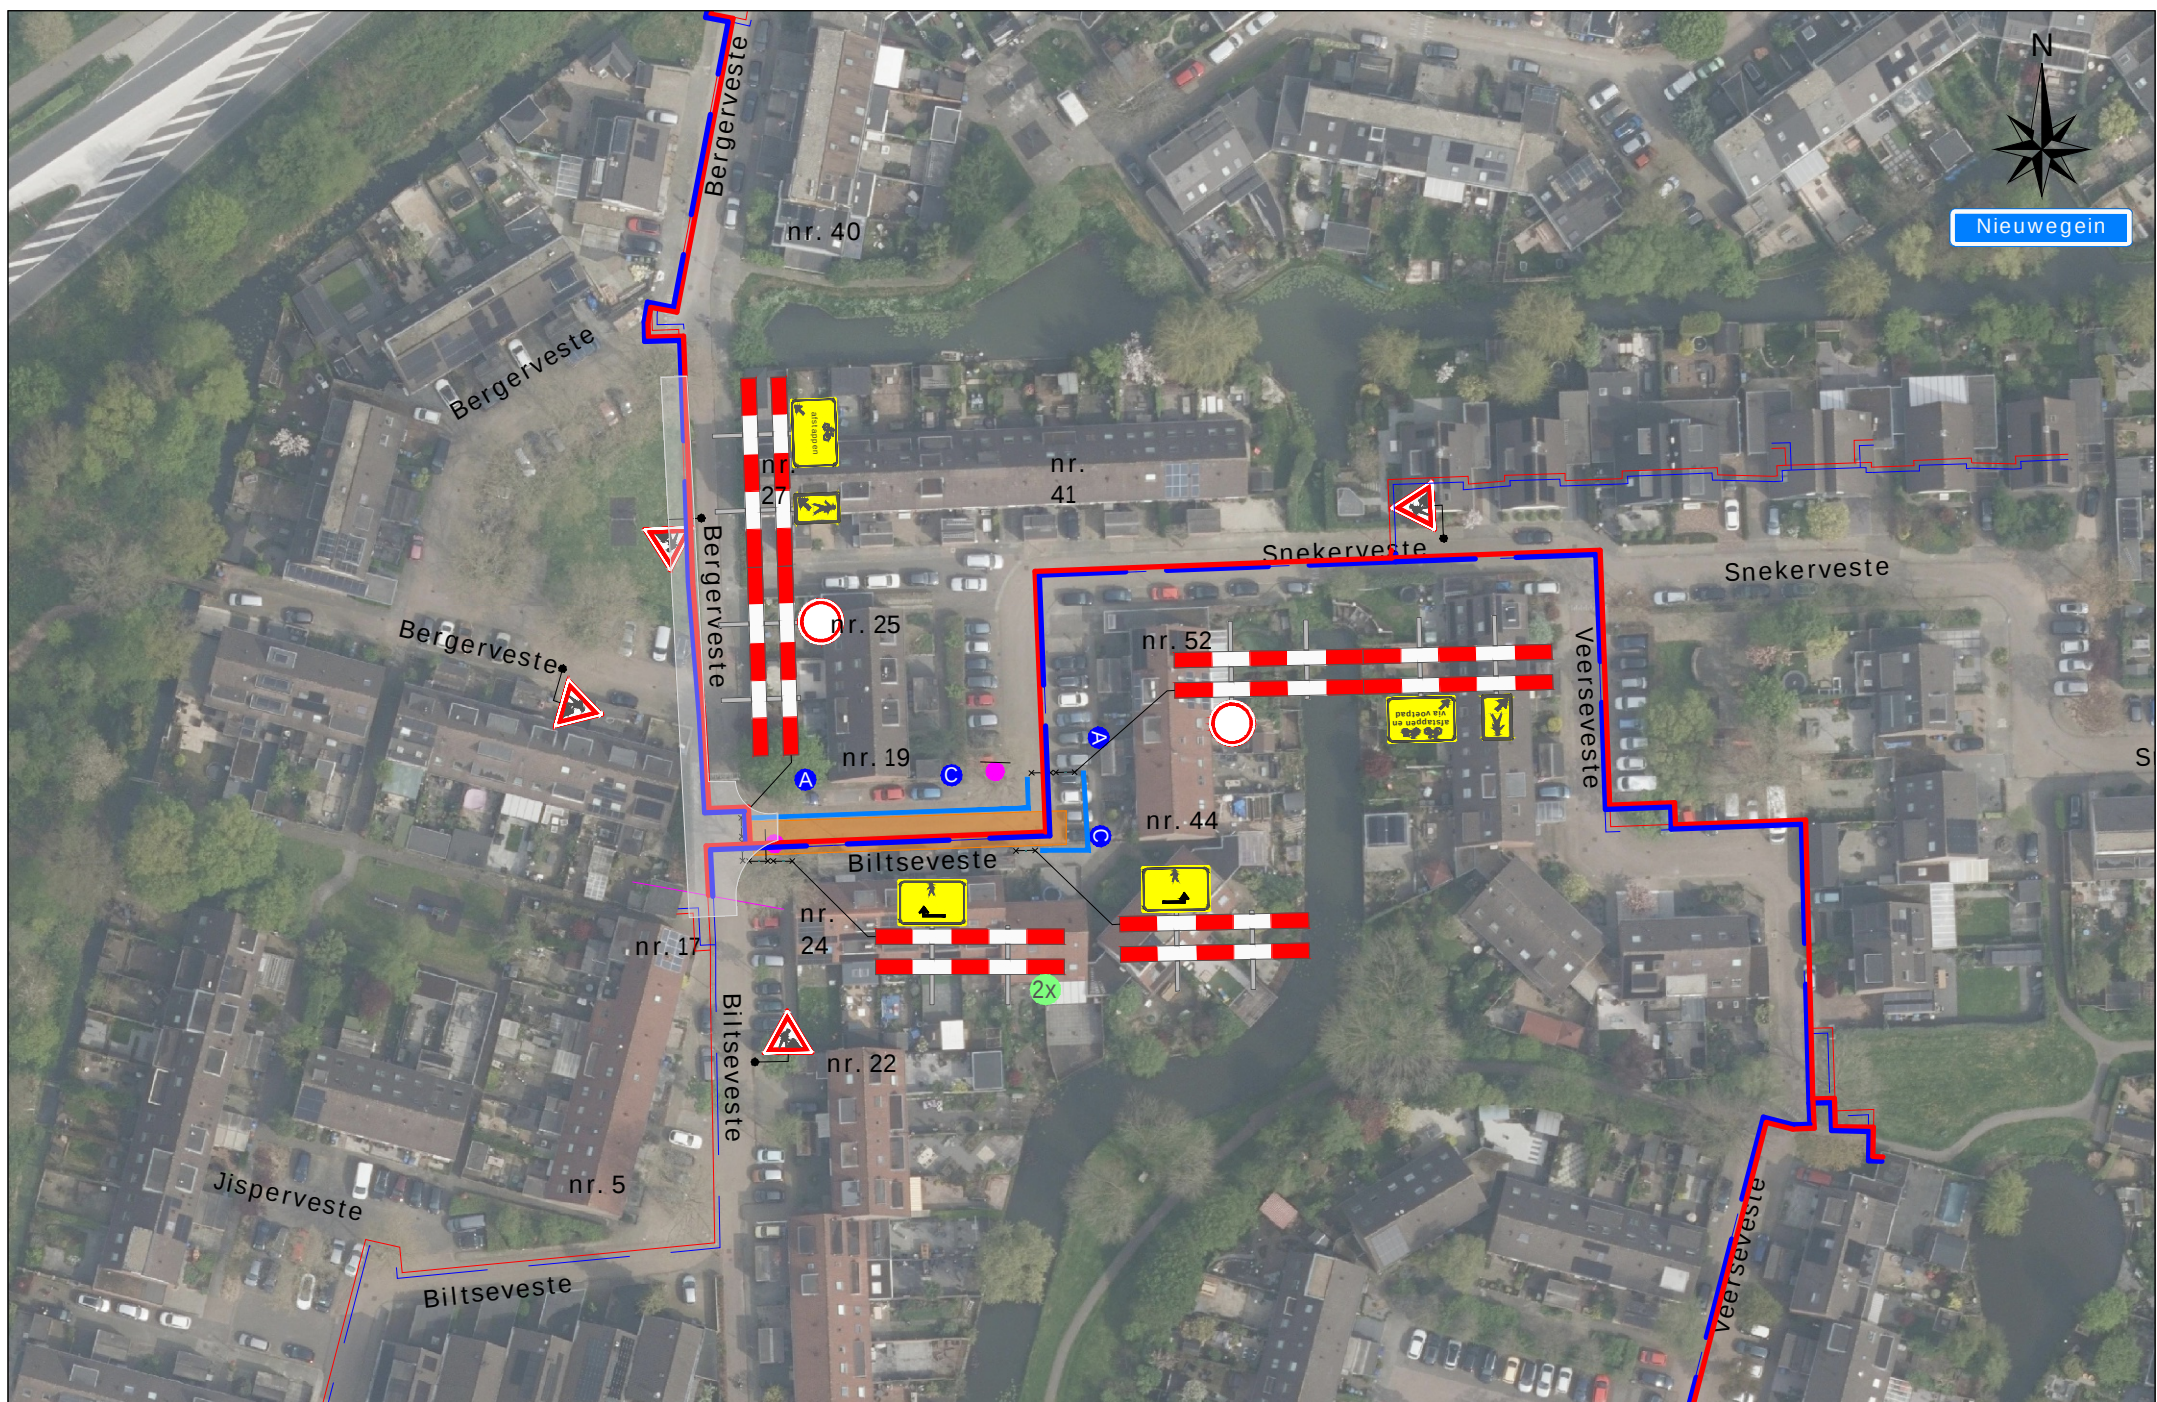

Legenda

- 


Werkruijnte
Bakens (ca. 100m)

Deze weg
is dicht



X t/m X



A 2x



B 2x




C 2x



D 1x

Werkvakindeling ETW

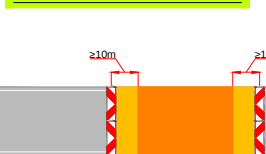

Opdrachtgever:



Revisie	B	Datum	20-03-2025	Gewijzigd	R.S.	Omschrijving	Overlapping aangebracht
Revisie	A	Datum	03-03-2025	Gewijzigd	R.S.	Omschrijving	Opsplitsing
Project: Bergerveste to Nieuwegein							
Onderdeel: Verkeersafsluiting						Afstand VRI: m	
Aard werkzaamheden opdr.gever: Kabels & Leidingen						K54368	
Getekend : R. Schnabel						Datum : 14-11-2024	
Gecontroleerd : R. Egbertsen						Datum : 14-11-2024	
Referentie: : nvt.						Tekeningnummer:	
Formaat: A3		Schaal: nvt.		Status: Concept		124-04766-014	
Plaatsing conform CROW 96a en 96b - Conflicterende bebording / bewegwijzering afdekken							